


Przekrój normalny skala 1:50

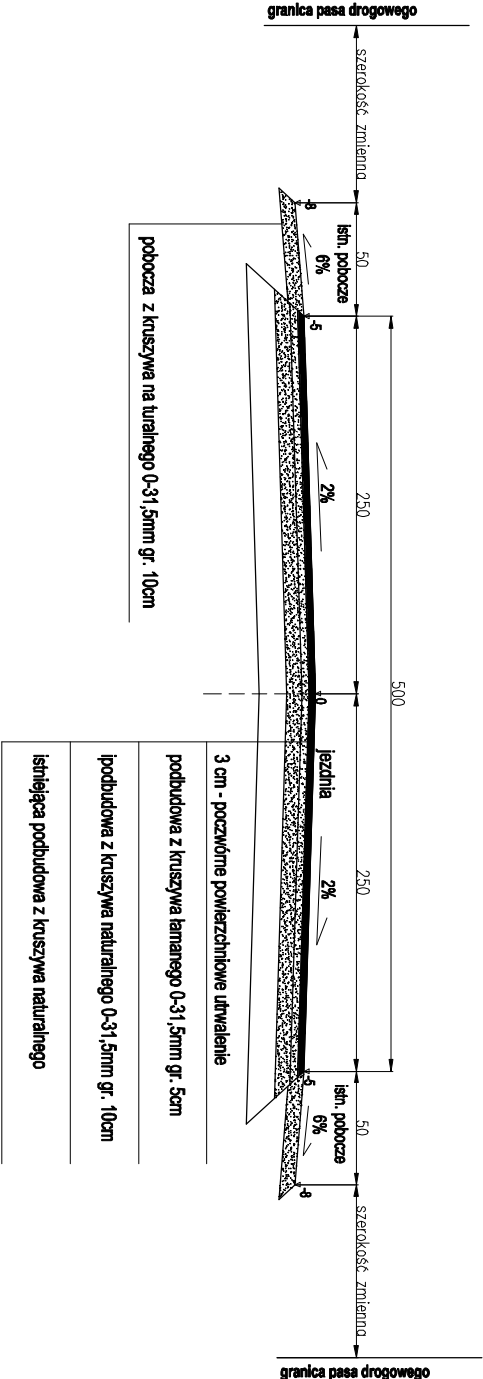

EMILIA WAWRENIUK KOBYLANKA 3A, 16-050 MICHAŁOWO		
OBIEKT: Remont drogi gminnej we wsi Lewkowo Nawe w gminie Narewka, powiat hajnowski.		
NAZWA RYSUNKU: Przekrój normalny		
INWESTOR: Gmina Narewka, ul. Białowieńska 1, 17-220 Narewka		
Autor opracowania: Emilia Wawreniuk		
skala rys: 1:50	Data: 04.04.2022r	Nr rys. 2