


Przekrój normalny skala 1:50

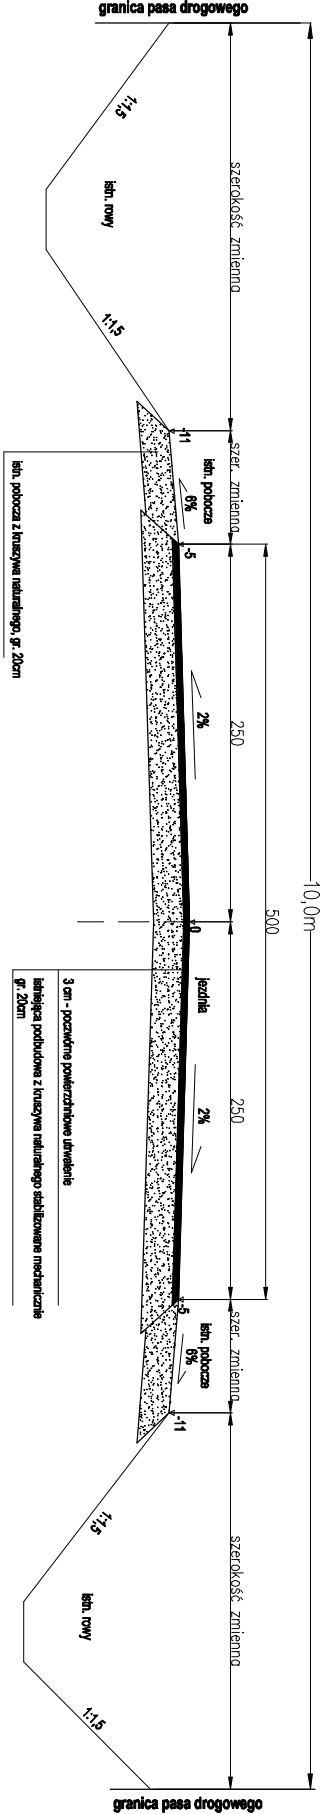

EMILIA WAWRENIUK KOBYLANKA 3A, 16-050 MICHAŁOWO		
OBIEKT: Remont drogi gminnej zlokalizowanej w obrębie wsi Siemianówka, dz. nr geod. 885 i 856 oraz w obrębie wsi Pasieki, dz. nr geod. 62/1 w gminie Narewka, powiat hajnowski.		
NAZWA RYSUNKU: Przekrój normalny		
INWESTOR: Gmina Narewka, ul. Białowieńska 1, 17-220 Narewka		
Autor opracowania: Emilia Wawreniuk		
skala rys: 1:50	Data: 07.03.2022r	Nr rys. 2