


# Projekt stałej organizacji ruchu w rejonie przejść dla pieszych dla ul. I. Daszyńskiego oraz ul. Komorowskiej w Sycowie

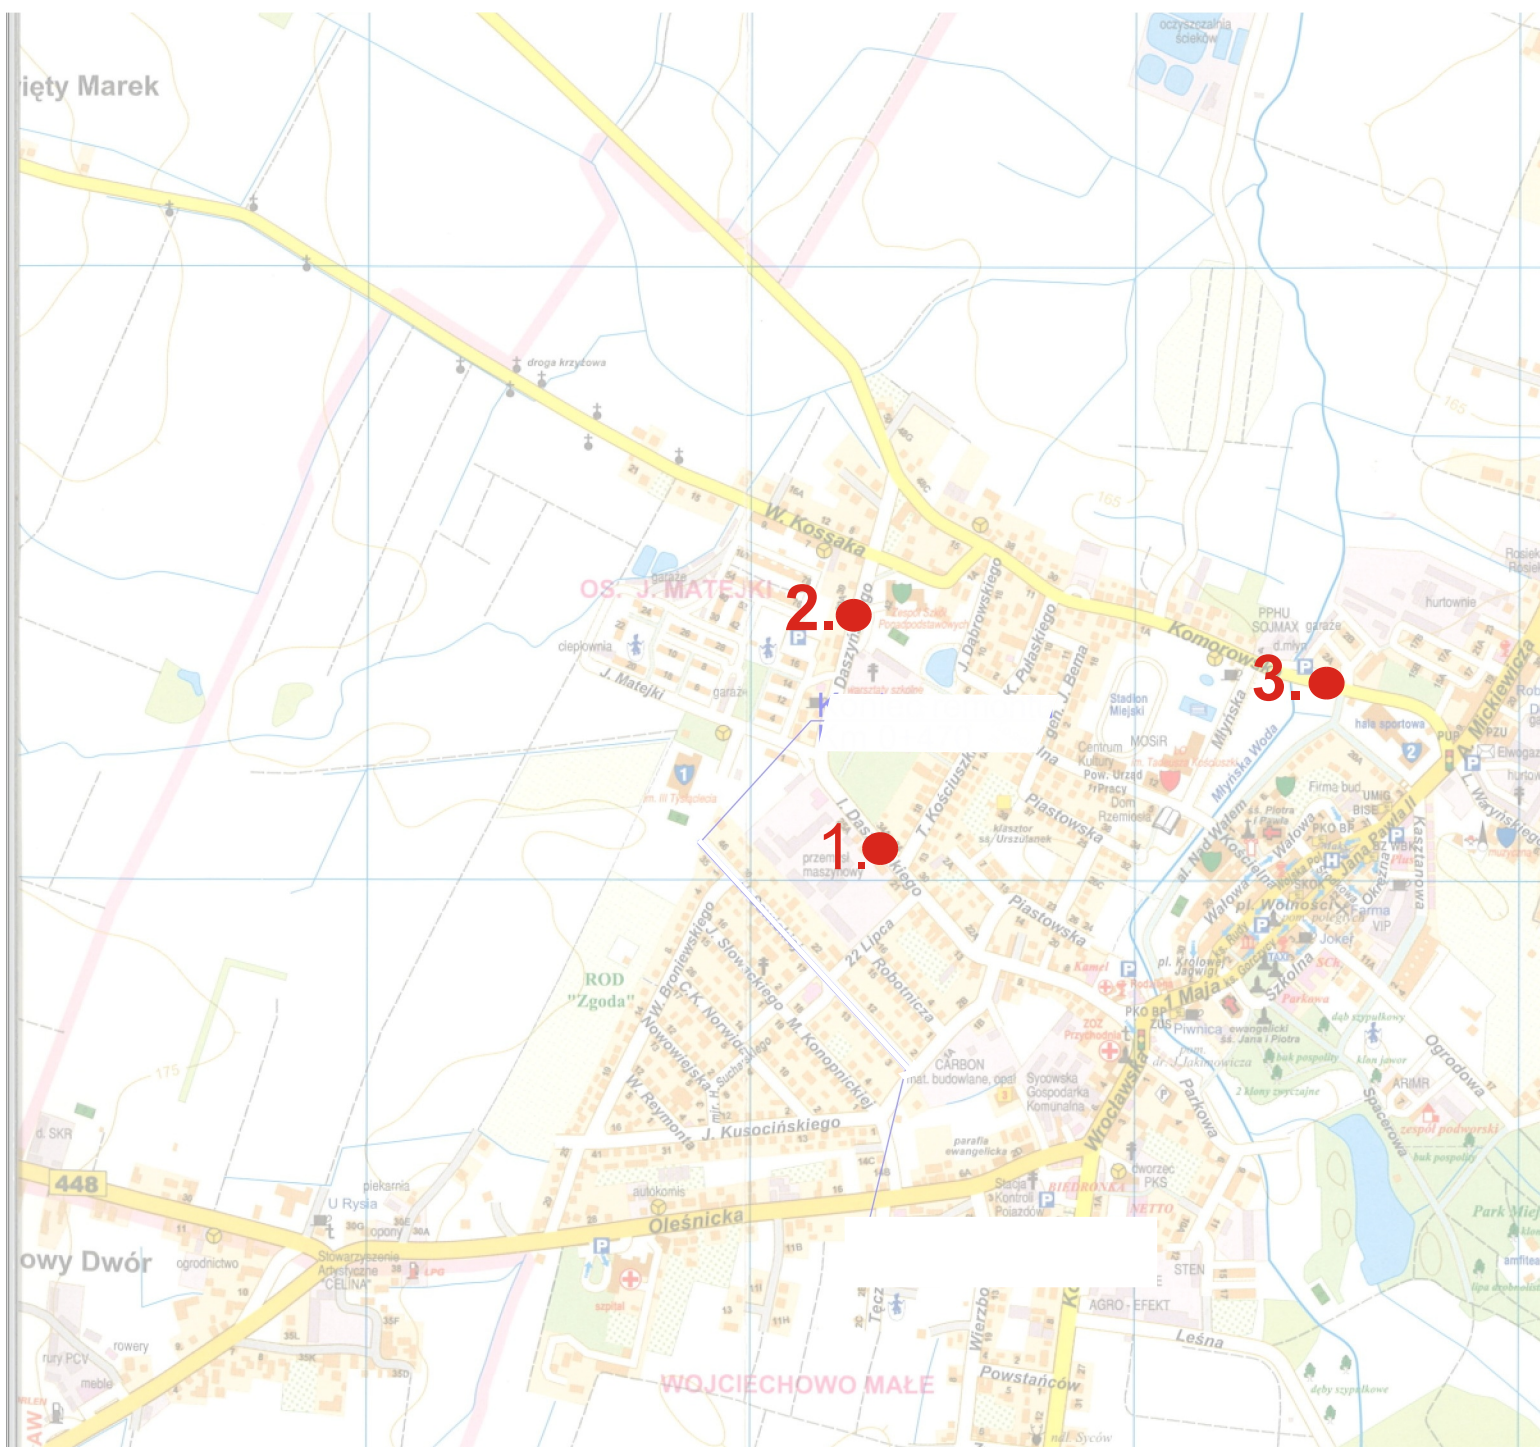

## Projekt wykonawczy

Stałej Organizacji ruchu

W rejonie przejść dla pieszych na ul. I.

Daszyńskiego oraz Komorowskiej w Sycowie -  
Mapa poglądowa


Rys. Nr 1

Skala: 1:10.000



## Przebieg dla pieszych nr 1 ul. I. Daszyńskiego w Sycowie

Sekcje mapy: 6.153.18.23.1.2; 6.153.18.23.2.1

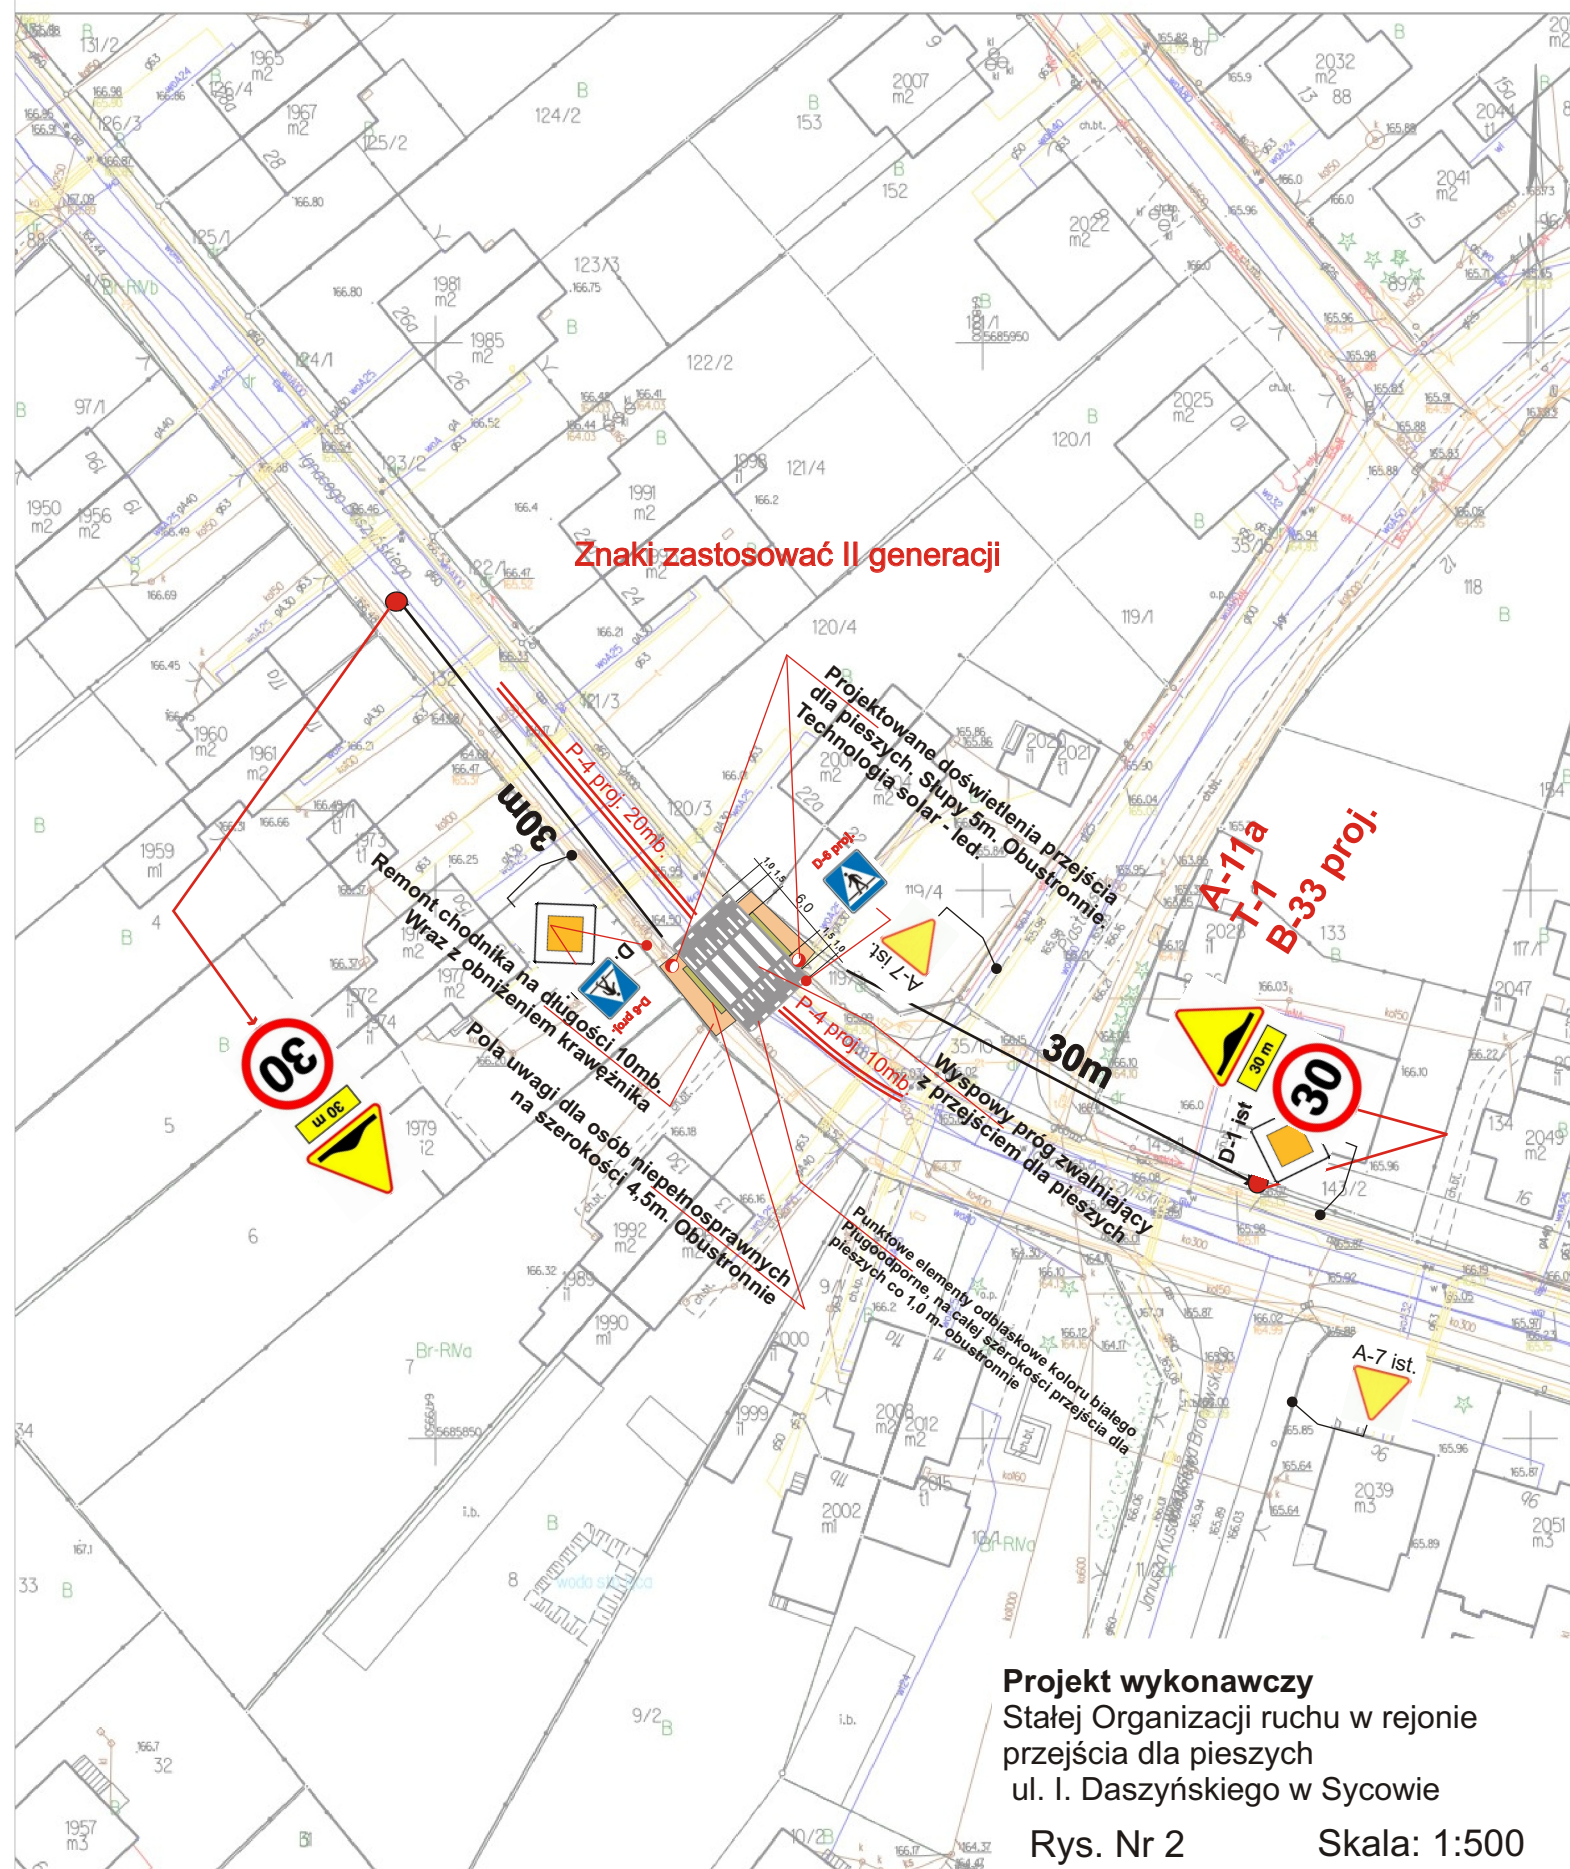



# Projekt stałej organizacji ruchu

## Przejście dla pieszych nr 2 ul. I. Daszyńskiego w Sycowie

Województwo: dolnośląskie

Powiat: oleśnicki

Jednostka ewidencyjna: 021407\_4, Syców - miasto

Obręb: 0001, Syców

Arkusz: 12

SKALA 1:500

Układ odniesienia: PL-ETRF89, układ wsp. płaskich: PL-2000 strefa 6 (18°), układ wys.: PL-EVRF2007-NH

obr. Syców 0001, ark. 12: dz. 9/1

Sekcje mapy: 6.153.18.18.3.2

Znaki zastosować II generacji

A-11a  
T-1  
B-33 proj.

Pola uwagi dla osób niepełnosprawnych  
na szerokości 4,5m. Obustronnie

Remont chodnika na długości 10mb.  
Wraz z obniżeniem krawężnika

Punktowe elementy odblaskowe koloru białego  
pieszaków, na całej szerokości przejścia dla  
pieszych co 1,0 m - obustronnie

Projektowane doświetlenia przejścia  
dla pieszych. Słupy 5m. Obustronnie.  
Technologia solar-led.

Wyspowy próg zwalniający  
z przejściem dla pieszych

Projekt wykonawczy

Stałej Organizacji ruchu w rejonie  
przejścia dla pieszych  
ul. I. Daszyńskiego w Sycowie

Rys. Nr 3

Skala: 1:500



