


# LEGENDA



Istniejący punkt oświetleniowy - wymiana oprawy na LED P=48W

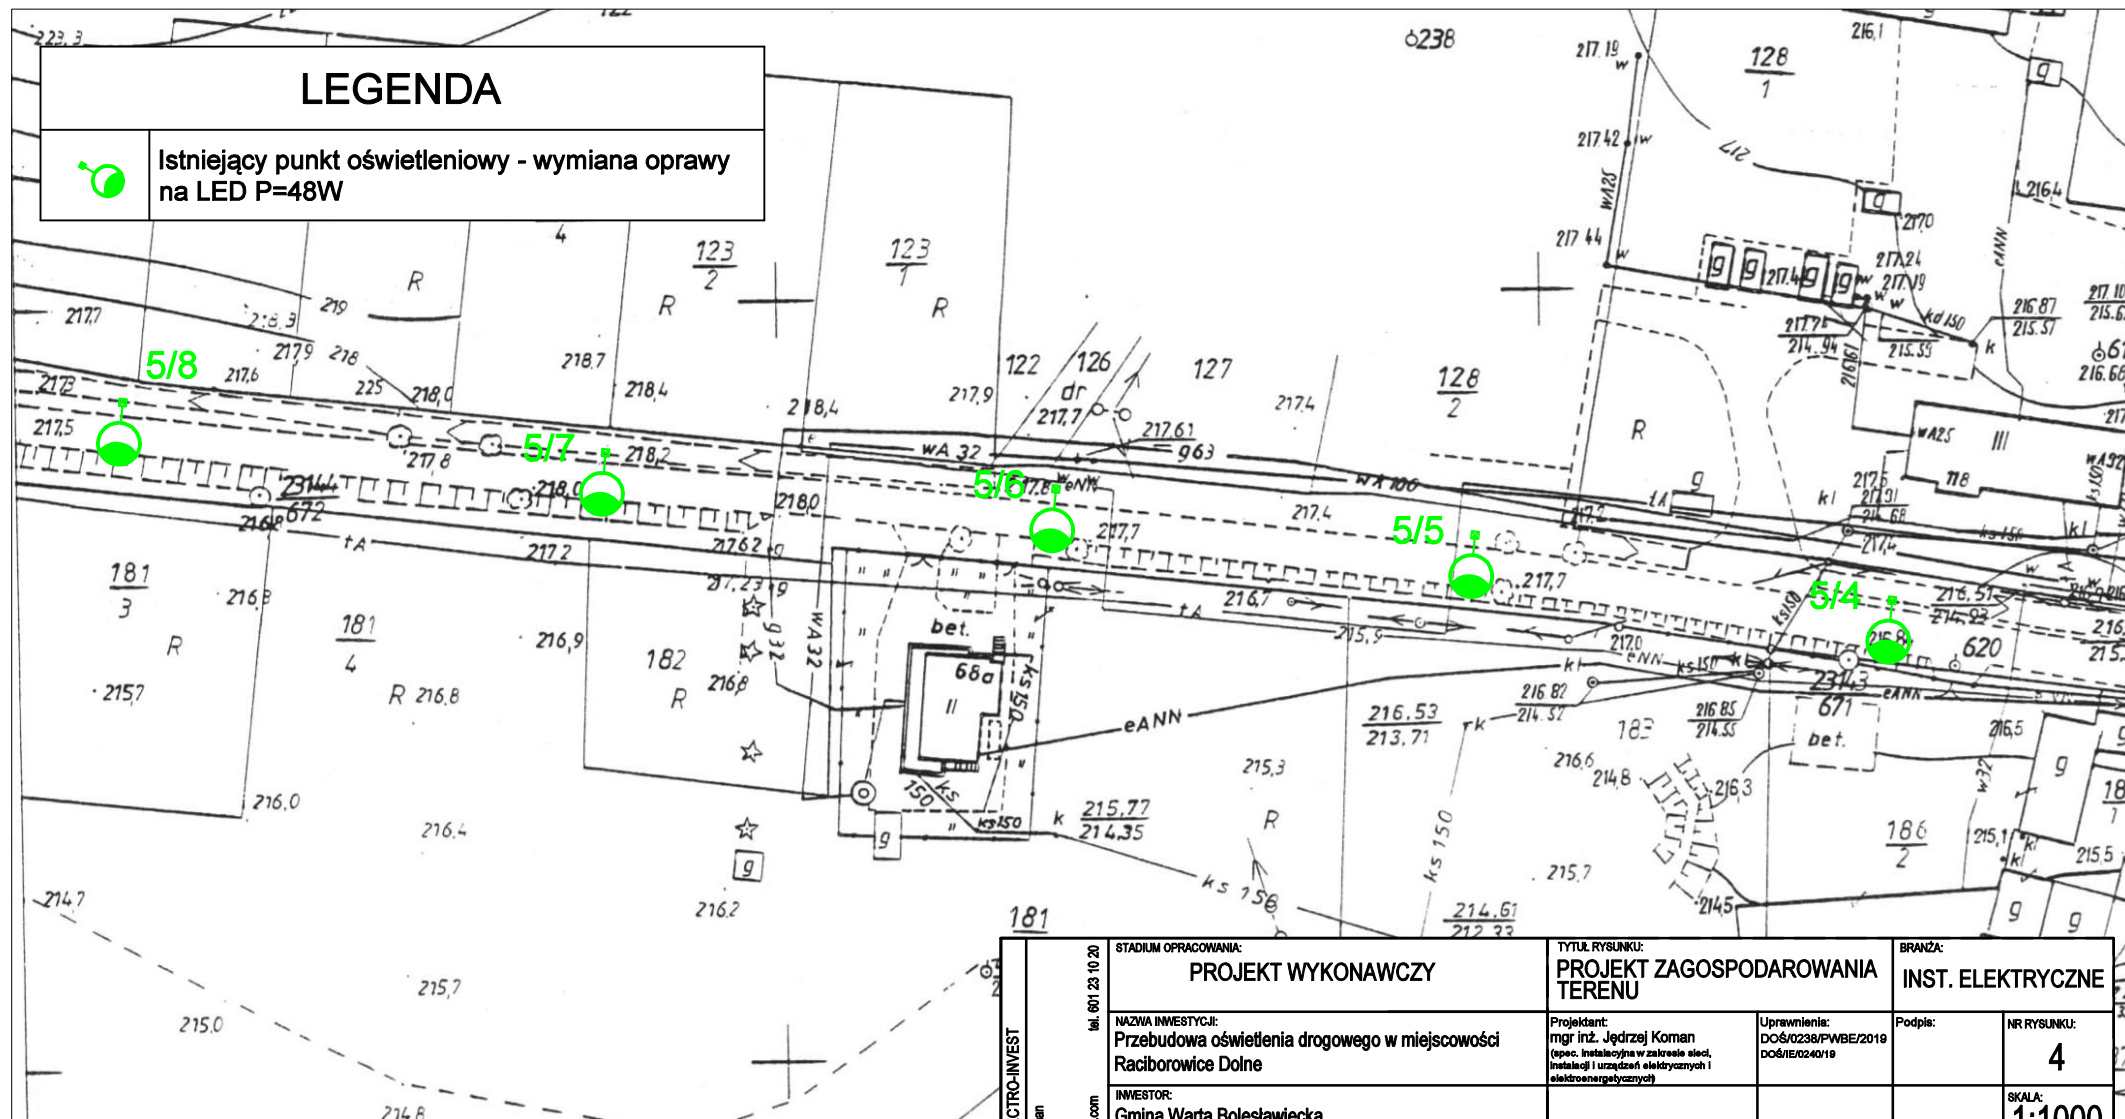

<div>ELECTRO-INVEST</div> <div>mgr inż. Jędrzej Koman 59-800 LUBAN PISARZOWICE 80 biuro@electro-invest.com tel. 601 23 10 20</div>	STADIUM OPRACOWANIA: <b>PROJEKT WYKONAWCZY</b>		TYTUŁ RYSUNKU: <b>PROJEKT ZAGOSPODAROWANIA TERENU</b>		BRANŻA: <b>INST. ELEKTRYCZNE</b>	
	NAZWA INWESTYCJI: <b>Przebudowa oświetlenia drogowego w miejscowości Raciborowice Dolne</b>		Projektant: <b>mgr inż. Jędrzej Koman</b> <small>(spec. instalacyjna w zakresie sieci, instalacji i urządzeń elektrycznych i elektroenergetycznych)</small>	Uprawnienia: <b>DOŚ/0238/PWBE/2019</b> <b>DOŚ/IE/0240/19</b>	Podpis:	NR RYSUNKU: <b>4</b>
	INWESTOR: <b>Gmina Warta Bolesławiecka Warta Bolesławiecka 40C, 59-720 Warta Bolesławiecka</b>					SKALA: <b>1:1000</b>
	ADRES OBIEKTU: <b>Gmina Warta Bolesławiecka - obręb 0003 Raciborowice Dolne</b>		<b>Projekt sporządzono na kopii mapy do celów projektowych zgodnej z oryginałem</b>			DATA: <b>30.04.2021</b>
			<b>mgr inż. Jędrzej Koman</b>			