


LEGENDA



Istniejący punkt oświetleniowy - wymiana oprawy na LED P=48W

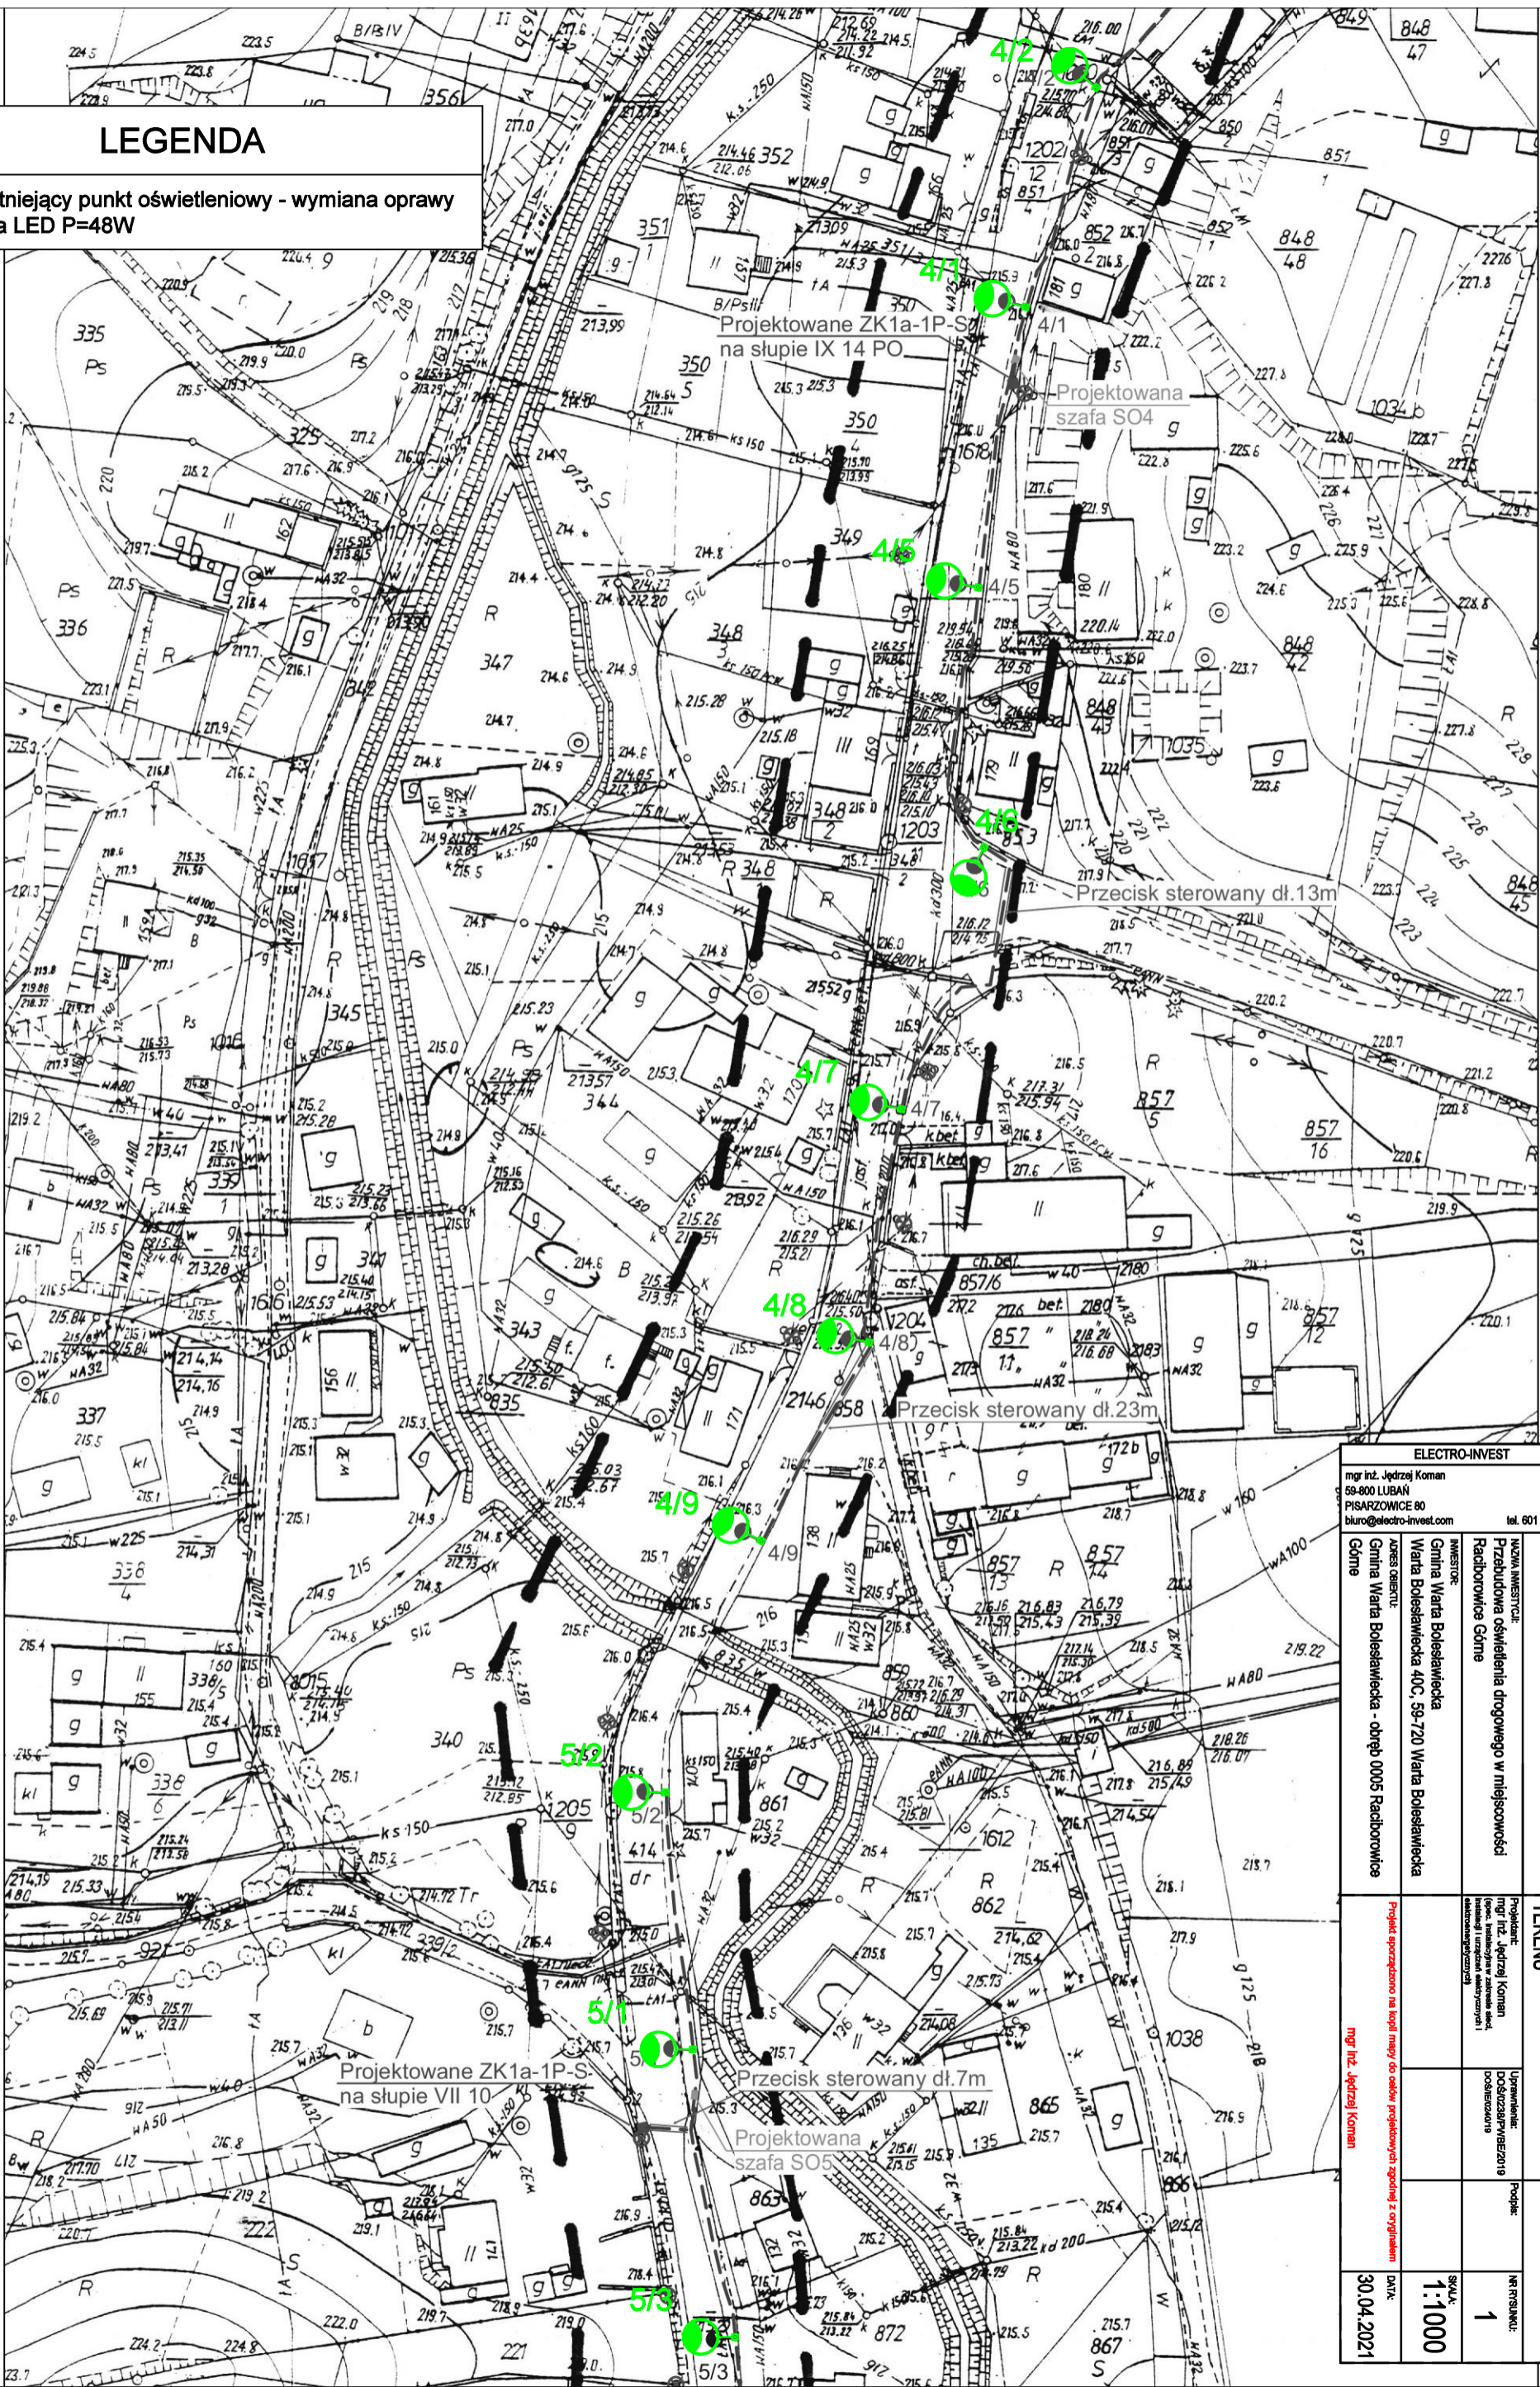

ELECTRO-INVEST		PROJEKT WYKONAWCZY		TYTUŁ RYSUNKU:		INST. ELEKTRYCZNE	
mgr inż. Jędrzej Koman 59-800 LUBĄŃ PISARZOWICE 80 biuro@electro-invest.com		STADIUM OPRACOWANIA:		PROJEKT ZAGOSPODAROWANIA TERENU		BRANŻA:	
mgr inż. Jędrzej Koman 59-800 LUBĄŃ PISARZOWICE 80 biuro@electro-invest.com		INWESTOR:		PROJEKTANT:		DATA:	
Gmina Warta Bolesławiecka		Przedsiębiorstwo oświetlenia drogowego w miejscowości Radziszewice		mgr inż. Jędrzej Koman		30.04.2021	
Gmina Warta Bolesławiecka - obwód 0005 Radziszewice		Przedsiębiorstwo oświetlenia drogowego w miejscowości Radziszewice		mgr inż. Jędrzej Koman		1:1000	
Gmina Warta Bolesławiecka - obwód 0005 Radziszewice		Przedsiębiorstwo oświetlenia drogowego w miejscowości Radziszewice		mgr inż. Jędrzej Koman		1	
Gmina Warta Bolesławiecka - obwód 0005 Radziszewice		Przedsiębiorstwo oświetlenia drogowego w miejscowości Radziszewice		mgr inż. Jędrzej Koman		1	