


# SCHEMAT INSTALACJI INTERNETOWEJ

Przewody do gniazd prowadzić  
poprzez teletechniczne skrzynki mieszkanowe  
Klatka 1

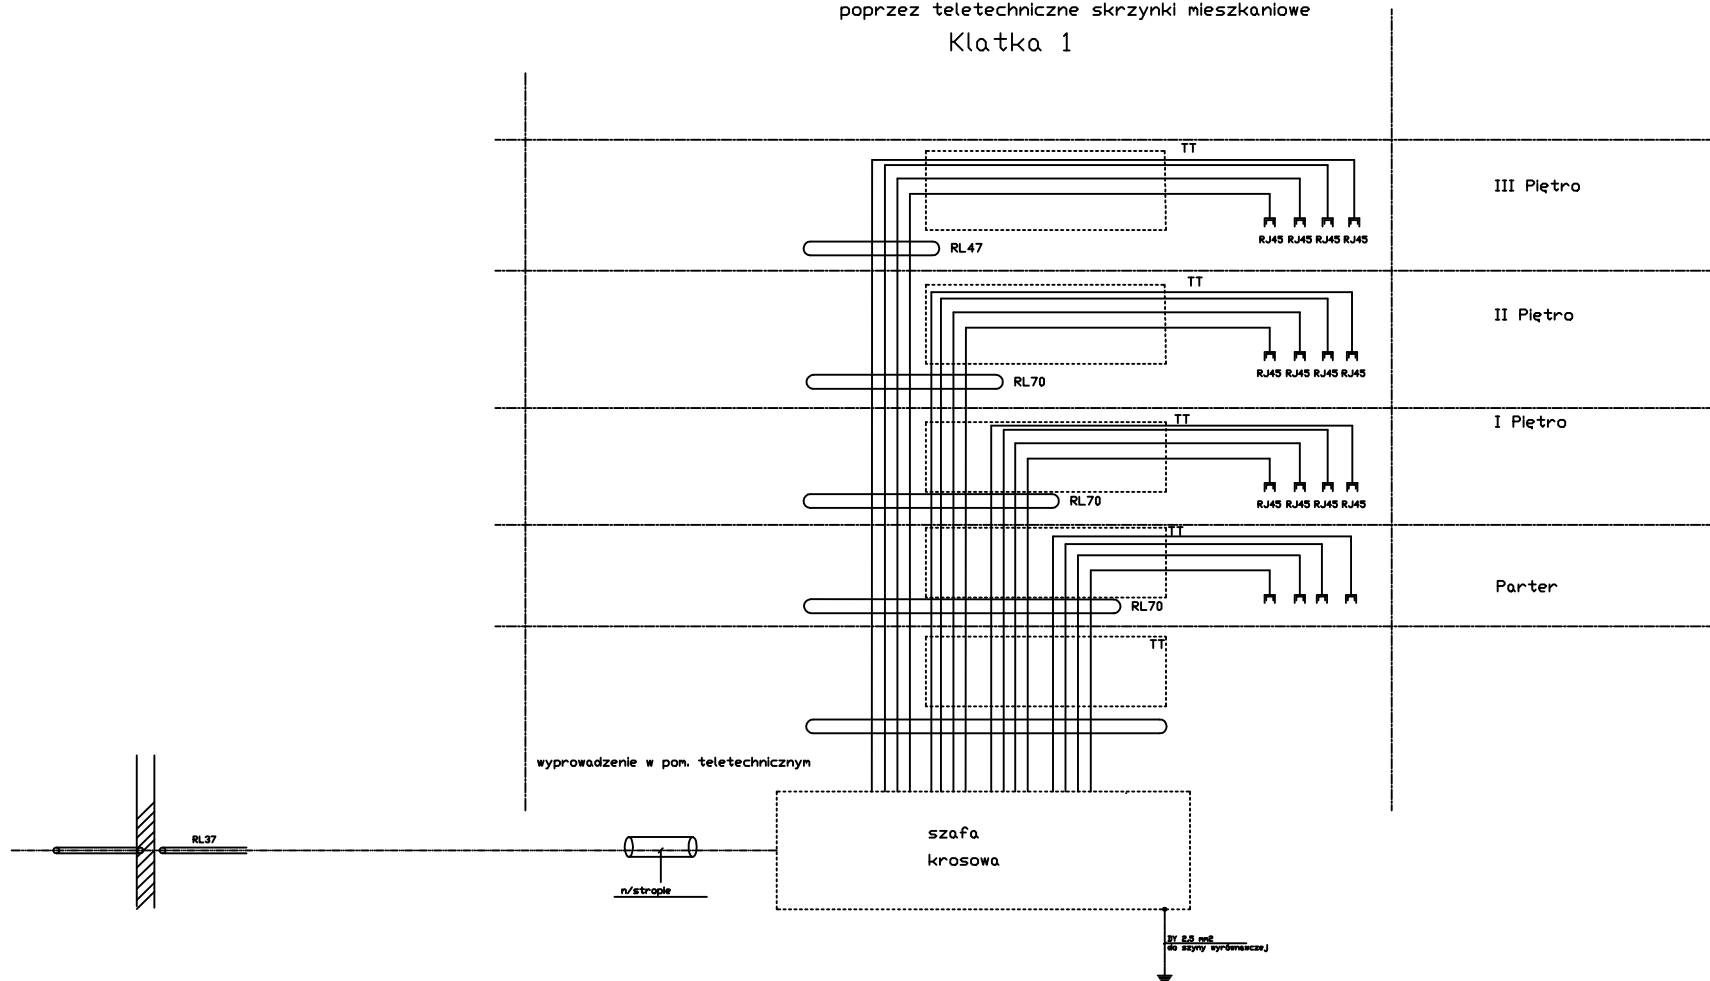

Uwaga: Instalacji urządzeń komputerowych dokona  
przedsiębiorstwo instalacji i montażu internetu  
całość instalacji telefonicznej w rurkach instalacyjnych pod tynk

"DOM-BUD" Suwałki				BRANŻA: ELEKTRYKA	
OBIEKT:	Budynek mieszkalny wielorodzinny			STADIUM: PB	NR RYS.: 25
ADRES:	Żyrardów, ul. Parkingowa 9 - dz. Nr ew. 8066/9, 8066/1, 2805, 2812/2			SKALA: -	
				RYSUNEK: Schemat instalacji internetowej	
BRANŻA:	PROJEKTANT:	NR UPR.	DATA	PODPIS	
ARCHITEKTURA	techn. Wiesław Baluta	SUW 86/90	20.07.2016		
SPRAWDZIŁ:	mgr inż. Paweł Szymczyk	POM/0183/PWOE/08	20.07.2016		