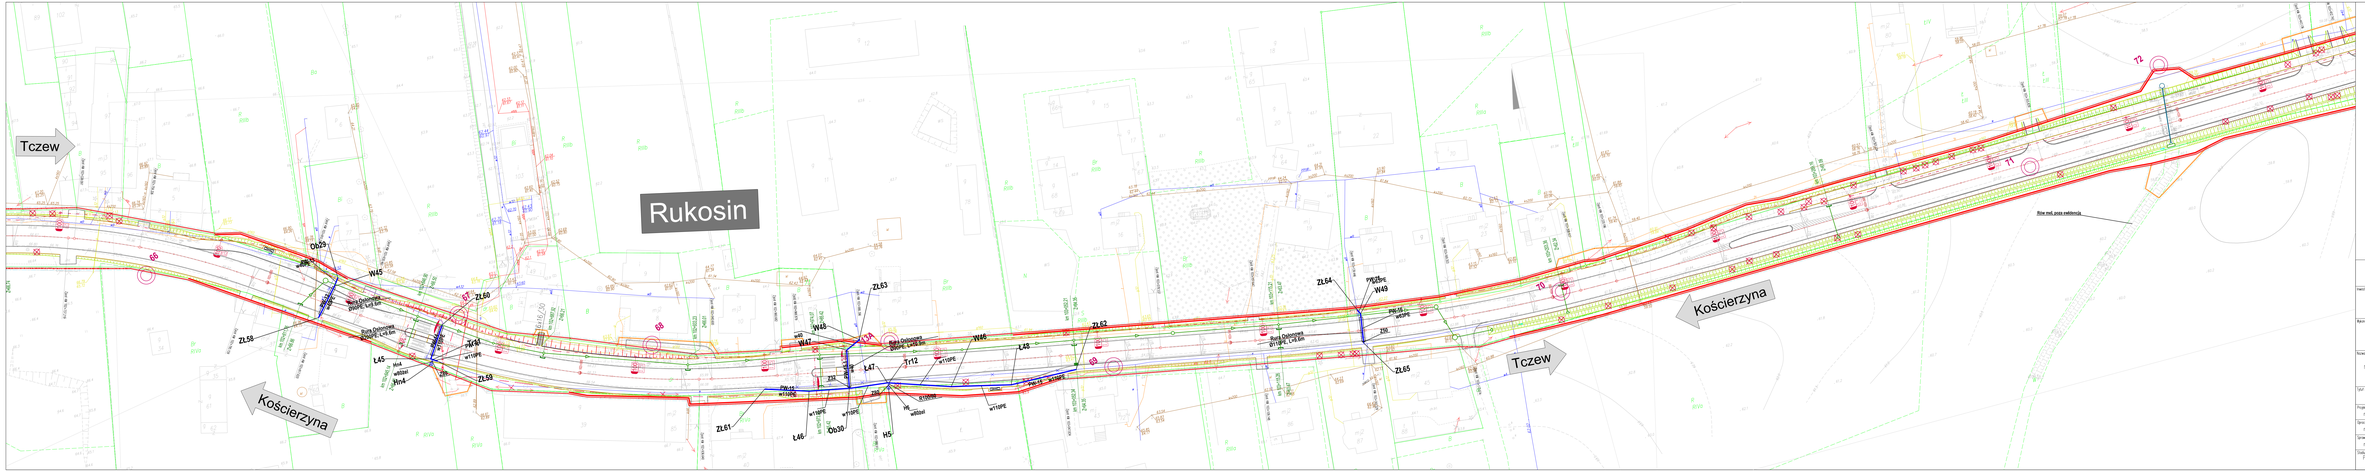

Układ arkuszy

Oznaczenia:

- projektowana sieć wodociągowa
- projektowana rura osłonowa na wodociągu
- likwidowana sieć wodociągowa
- proj. zasuwa na sieci wodociągowej
- proj. hydrant nadziemny z zasuwą
- projektowana kanalizacja sanitarna
- proj. studnia kanalizacji sanitarnej
- likwidowana kanalizacja sanitarna grawitacyjna

Regionalny Program Operacyjny Województwa Pomorskiego na lata 2014-2020

Inwestor/Zamawiający:
Zarząd Dróg Wojewódzkich w Gdańsku
80-778 Gdańsk, ul. Mostowa 19A

Wykonawca:
Trakcja PKP.I. S.A.
TRAKCJA 00-133 Warszawa, al. Jana Pawła II 29 XVII p.

Nazwa inwestycji:
Przebudowa drogi wojewódzkiej nr 224
na odcinku Godziszewo – węzeł autostrady A-1 Stanisławie.
ETAP IIb
Przebudowa sieci wodno-kanalizacyjnej

Opis rysunku:
Plan sytuacyjny

Projektant: mgr inż. Paweł Bieszke	Nr uprawnień: PM/0078/POOT/ 08/Rzeszów	Podpis:	
Sprawdzający: mgr inż. Łukasz Formela	Nr uprawnień:	Podpis:	
Sprawdzający: mgr inż. Stanisław Hasse	Nr uprawnień: PM/0039/PWOM/ 08/Rzeszów	Podpis:	
Podpis Autora: Projekt wykonawczy	Data: 07.2019	Skala: 1:500	Nr ark.: 2.2