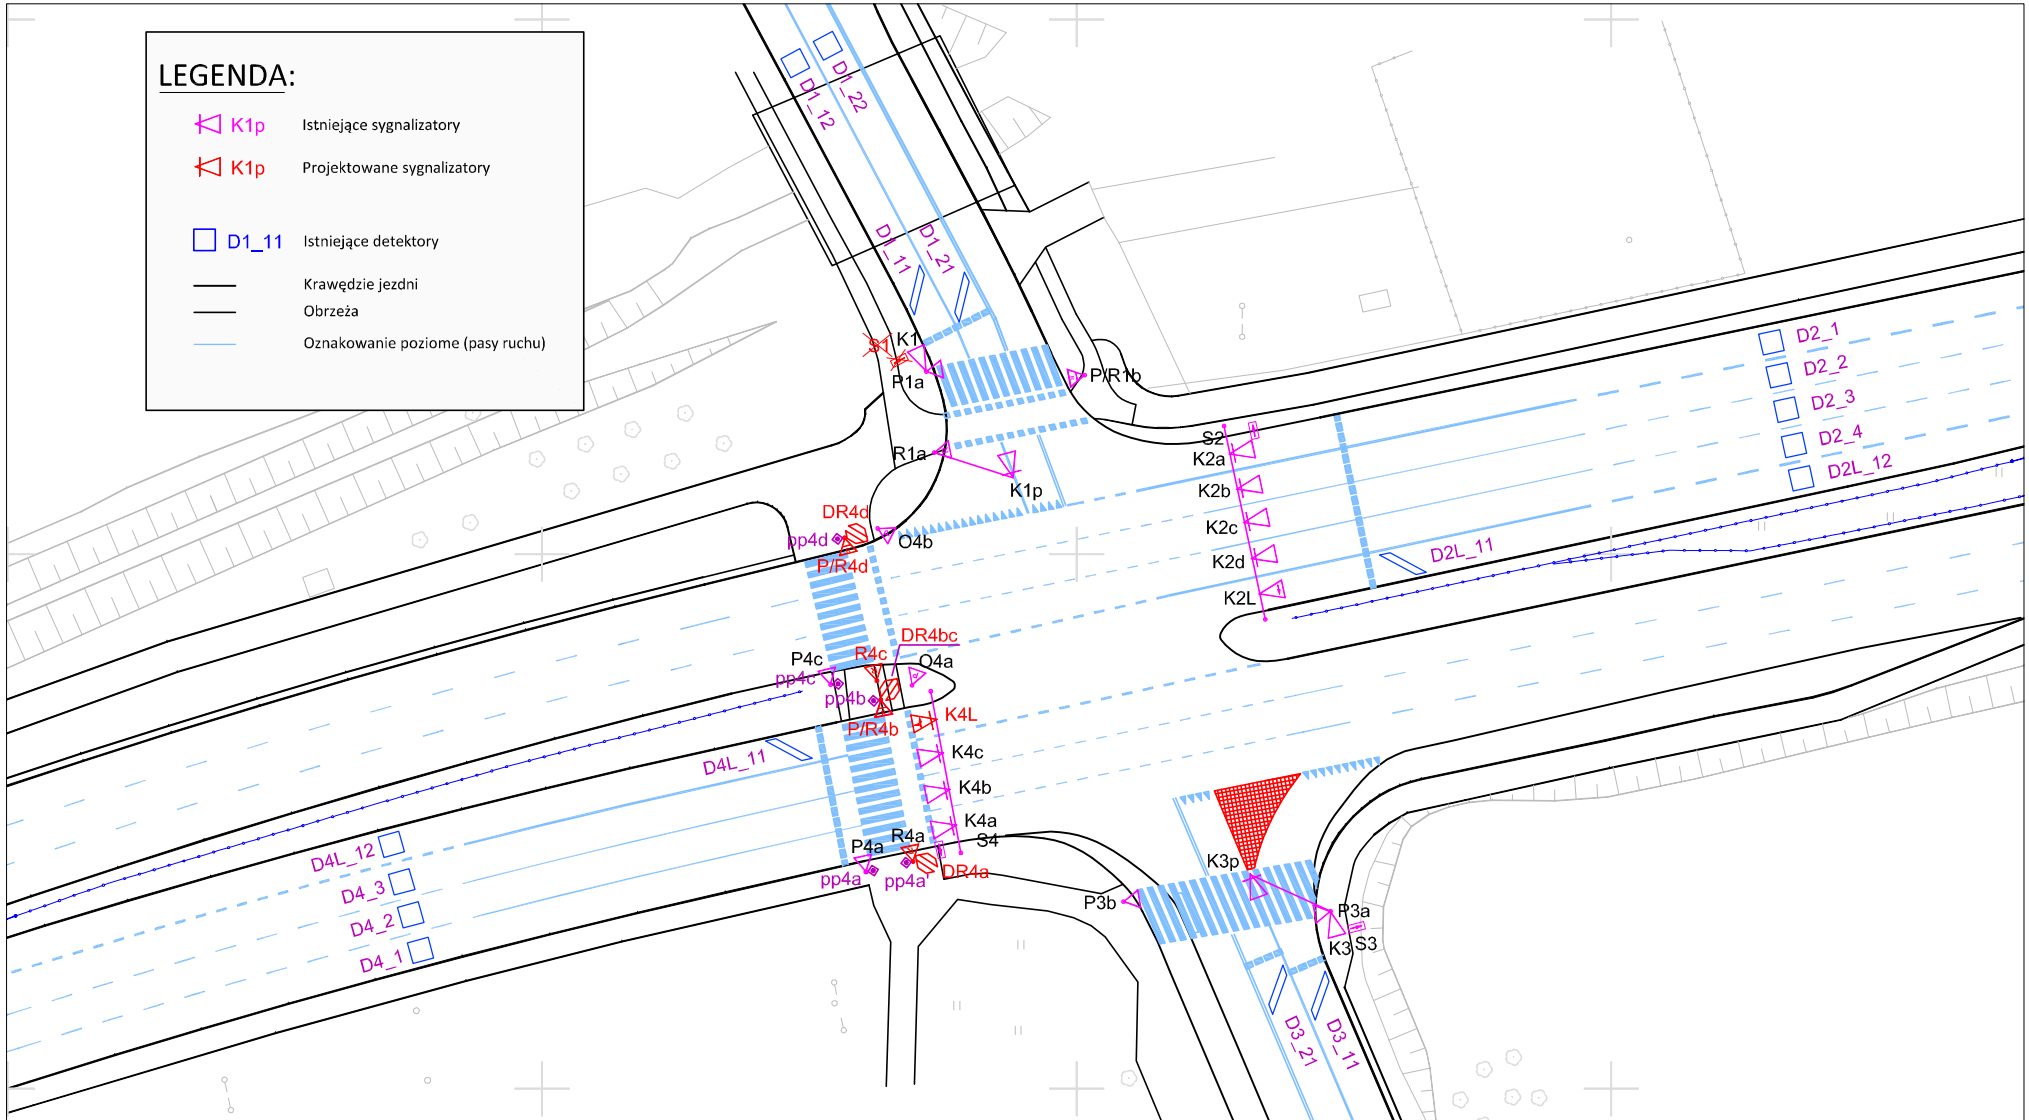

Etap I:

K4L - wymiana soczewek na dopuszczające zawracanie
S1 - usunięcie komory "zielonej strzałki"

Etap II:

R4a - nowy sygnalizator S-6 na proj. maszcie

P4b > zmiana na P/R4b - przestawienie masztu, wymiana soczewek na sygn S-5/6

R4c - nowy sygnalizator S-6 na proj. maszcie

P4d - usunięcie

P/R4d - nowy sygnalizator na maszcie

pp4a' - nowy przycisk

pp4b - przycisk przenoszony na proj. maszt

pp4d - przycisk przenoszony na proj. maszt

Wykonawca Zarząd Infrastruktury Komunalnej i Transportu w Krakowie ul. Centralna 53, 31-586 Kraków	
Skrzyżowanie 127 OPOLSKA - ŁOKIETKA	
Temat zadania Projekt aktualizacji programu sygnalizacji świetlnej	Skala 1:500
Nazwa rysunku Rozmieszczenie sygnalizatorów i detektorów II	Nr rysunku 4.2