

DOKUMENTACJA PROJEKTOWA



Numer projektu: **CXLI/SPZ/8/2023/RK** nr umowy: **242/2022**

EGZ.....

ZAŁĄCZNIKI DO PROJEKTU BUDOWLANEGO

NAZWA INWESTYCJI:	Przebudowa drogi w zakresie oświetlenia ulicznego w ramach zadania pn.: „Zadanie nr 8 - Projekt oświetlenia odcinka ulicy Słonecznej w Malinowicach”
ADRES INWESTYCJI:	m. Malinowice, ul. Słoneczna dz. nr 1206/11 obr. 0006 MALINOWICE j. ewid 240106_2 gm. Psary
INWESTOR (ZAMAWIAJĄCY):	Gmina Psary ul. Malinowicka 4, 42-512 Psary
KLASYFIKACJA ROBÓT:	WSPÓLNY SŁOWNIK ZAMÓWIEŃ (CPV) Roboty instalacyjne elektryczne: 45310000-3 Instalowanie urządzeń oświetlenia ulicznego: 45316100-6 Roboty budowlane w zakresie budowy linii energetycznych: 45231400-9
KATEGORIA OBIEKTU BUDOWLANEGO:	Kategoria XXVI
JEDNOSTKA PROJEKTOWA:	ECO ENERGY POLAND UL. GÓRNA 29B 43-400 CIESZYN TEL 33 444 73 23 TEL.KOM 663 285 231
TWÓRCA :	inż. Mariusz Staniek
PROJEKTANT:	mgr inż. Marek Maksymowicz Nr. upr. PDL/0090/PBE/19 w specjalności instalacyjnej w zakresie sieci, instalacji i urządzeń elektrycznych i elektroenergetycznych
WSPÓŁPRACA:	inż. M. Kupryciuk mgr inż. R. Kuczyński
Cieszyn, kwiecień 2023	

SPIS ZAWARTOŚCI DOKUMENTACJI

I.	STRONA TYTUŁOWA – ZAŁĄCZNIKI DO PROJEKTU BUDOWLANEGO	1
II.	SPIS ZAWARTOŚCI DOKUMENTACJI	2
1.	INFORMACJA DOTYCZĄCA BEZPIECZEŃSTWA I OCHRONY ZDROWIA.....	3
2.	WARUNKI TECHNICZNE TAURON NOWE TECHNOLOGIE S.A.	6
3.	DECYZJA WÓJTA GMINY PSARY RGKIZDIII.7230.1.77.2022	8
4.	ODPIS PROTOKOŁU Z NARADY KOORDYNACYJNEJ W SPRAWIE USYTUOWANIA PROJEKTOWANEJ SIECI UZBROJENIA TERENU	13
5.	MAPA ZASADNICZA DO CELÓW PROJEKTOWYCH.....	18

1. INFORMACJA DOTYCZĄCA BEZPIECZEŃSTWA I OCHRONY ZDROWIA

NAZWA INWESTYCJI:	Przebudowa drogi w zakresie oświetlenia ulicznego w ramach zadania pn.: „Zadanie nr 8 - Projekt oświetlenia odcinka ulicy Słonecznej w Malinowicach”
ADRES INWESTYCJI:	m. Malinowice, ul. Słoneczna dz. nr 1206/11 obr. 0006 MALINOWICE j. ewid 240106_2 gm. Psary
INWESTOR (ZAMAWIAJĄCY):	Gmina Psary ul. Malinowicka 4, 42-512 Psary
JEDNOSTKA PROJEKTOWA:	ECO ENERGY POLAND UL. GÓRNA 29B 43-400 CIESZYN TEL 33 444 73 23 TEL.KOM 663 285 231
SPORZĄDZIŁ	mgr inż. Marek Maksymowicz Nr. upr. PDL/0090/PBE/19 w specjalności instalacyjnej w zakresie sieci, instalacji i urządzeń elektrycznych i elektroenergetycznych
Cieszyn, kwiecień 2023	

Przebudowa drogi w zakresie oświetlenia ulicznego w ramach zadania pn.: „Zadanie nr 8 - Projekt oświetlenia odcinka ulicy Słonecznej w Malinowicach”

1. Projektowany zakres robót.
 - 1.1 Przebudowa drogi w zakresie oświetlenia ulicznego w ramach zadania pn.: „Zadanie nr 8 - Projekt oświetlenia odcinka ulicy Słonecznej w Malinowicach”
2. Istniejące obiekty budowlane na terenie budowy.
 - 2.1 Czynna linia napowietrzna niskiego napięcia.
 - 2.2 Drogi publiczne.
3. Istniejące obiekty stwarzające zagrożenie na budowie.
 - 3.1 Zagrożenia porażenia prądem elektrycznym (2.1).
 - 3.2 Niebezpieczeństwo upadku z wysokości (2.1).
 - 3.3 Niebezpieczeństwo wypadków drogowych (2.2).
4. Przewidywane zagrożenia podczas wykonywania prac na budowie.
 - 4.1 Niebezpieczeństwo upadku z wysokości podczas montażu opraw oświetleniowych i wysięgników na słupach nn.
 - 4.2 Niebezpieczeństwo wypadków drogowych podczas prac i transportu materiałów w pasie drogowym.
5. Instruktaże bhp na budowie.

Zalecam kierownikowi budowy przed rozpoczęciem prac przeprowadzenie instruktażu stanowiskowego z brygadą w celu omówienia zakresu robót, kolejności wykonania prac i zagrożeń występujących na budowie. Brygadzysta kierujący zespołem jest zobowiązany do poinstruowania brygady codziennie o zakresie planowanych prac w danym dniu, wyznaczenia zadań poszczególnym monterom, sprawdzenia stanu narzędzi, sprzętu ochronnego i zabezpieczającego. W szczególności dotyczy to wykonywania prac na wysokości.
6. Środki techniczne i organizacyjne w celu zapewnienia bezpieczeństwa i ochrony zdrowia.
 - 6.1 Wszyscy członkowie brygady mają obowiązek przestrzegania przepisów bhp, poleceń brygadzysty, kierownika budowy oraz inspektorów mających prawo do kontroli budowy. Brygadzysta i monterzy powinni posiadać odpowiednie kwalifikacje do wykonywania prac. Pomocnicy monterów muszą mieć zapewniony nadzór przez wykwalifikowanych monterów i nie mogą wykonywać prac samodzielnie.
 - 6.2 Stosować zgodnie z instrukcjami obsługi i użytkowania sprawne i dopuszczone do używania: sprzęt ochronny, zabezpieczający, narzędzia i sprzęt mechaniczny.
 - 6.3 Prace na linii kablowej elektroenergetycznych nN prowadzić po uprzednim wyłączeniu napięcia, termin i czas wyłączenia uzgodnić z Rejonem Energetycznym. Do tych prac można przystąpić wyłącznie po przygotowaniu miejsca pracy i dopuszczeniu do prac przez pracowników energetyki zawodowej ww. wymienionej jednostki, oraz zgodnie z:
 - a) N SEP-E-001 Sieci elektroenergetyczne niskiego napięcia. Ochrona przeciwporażeniowa
 - b) N SEP-E-004 Elektroenergetyczne i sygnalizacyjne linie kablowe. Projektowanie i budowa.
 - c) PN-E-05125:1976 Elektroenergetyczne i sygnalizacyjne linie kablowe -Projektowanie i budowa.

- d) PN-EN 60865-1:2002 (oryg.) Obliczenia skutków prądów zwarciovych. Część 1: Definicje i metody obliczania.
 - e) PN-EN 60909-0:2002 (oryg.) Prądy zwarciovie w sieciach trójfazovych prądu przemiennego. Część 0: Obliczenia prądów.
 - f) PN-E-04700: 1998 Urządzenia i układy elektryczne w obiektach elektroenergetycznych. Wytyczne przeprowadzania pomontażovych badań odbiorczych.
 - g) „Ochrona sieci elektroenergetycznych od przepięć” - opracowanie pod patronatem PTPIREE Poznań 2005 rok
 - h) Przepisami BHP - obowiązujące przepisy w zakresie Organizacji Bezpiecznej Pracy w Energetyce.
- 6.4 Teren robót zabezpieczyć przed dostępem osób postronnych.
- 6.5 Prace i sposób zabezpieczenia terenu robót w pasie drogowym uzgodnić we właściwym Zarządzie Dróg.

2. WARUNKI TECHNICZNE TAURON NOWE TECHNOLOGIE S.A.

Adres do korespondencji:
TAURON Nowe Technologie S.A.
Biuro Obsługi Oświetlenia Kraków
Ul. Małobądzka 141.
42-500 Będzin



Będzin, dn. 2022.07.25

Gmina Psary
ul. Malinowicka 4
42-512 Psary

Sygnatura: TNT/NMK/2022-07-25/09/6969
Opracował: Paweł Trzcionka 516116151

Dotyczy: wydania warunków technicznych przyłączenia do sieci.

Odpowiadając na wniosek z dnia 08.07.2022 w sprawie określenia warunków przyłączenia do sieci oświetlenia ulicznego w Gminie Psary **Przebudowa drogi w zakresie oświetlenia ulicznego w ramach zadania pn.: „zadanie nr 8 – Projekt oświetlenia odcinka ul. Słonecznej w Malinowicach”** informujemy, że wyrażamy zgodę na przyłączenie do sieci TAURON Nowe Technologie S.A. sieci i opraw do istniejącego oświetlenia ulicznego w ramach istniejącej mocy przyłączeniowej, bez konieczności zawierania umowy przyłączeniowej.

I. Przy realizacji zadania należy spełnić następujące warunki:

1. Miejscem przyłączenia do sieci będzie linia oświetlenia ulicznego zasilana ze stacji **BDD30064 Malinowice** z szafy oświetlenia ulicznego z obwodów oświetleniowych **BDD30064/OS102**
2. Miejscem rozgraniczenia własności urządzeń elektroenergetycznych i granicą eksploatacji będą zaciski prądowe zasilającego rozłącznik bezpiecznikowy odbiorcy w kierunku projektowanej instalacji.
3. Zakres prac związany z przyłączaniem obiektu do sieci do wykonania przez **Wnioskodawcę**:
 - a) od istniejącego stanowiska słupowego **BDD025244 nN** (lokalizacja słupa ul. Parkowa przy budynku 34) zbudować rozłącznik bezpiecznikowy wraz z zasilaniem (własność wnioskodawcy) oraz zaprojektować linię oświetlenia ulicznego w kier. projektowanej instalacji;
 - b) w zakresie zasilania opracować projekt techniczny – trasę oświetlenia ulicznego uzgodnić z zainteresowanymi instytucjami oraz uzyskać pozwolenie na jej budowę - zgłoszenie wydane przez właściwy urząd terenowy;
 - c) w przypadku kolizji projektowanego obiektu z istniejącymi urządzeniami elektroenergetycznymi, Wnioskodawca winien zwrócić się do odpowiedniej jednostki organizacyjnej w TAURON Dystrybucja S.A. lub TAURON Nowe Technologie S.A. z wnioskiem o określenie warunków przebudowy tych urządzeń;

TAURON Nowe Technologie S.A.
Plac Powstańców Śląskich 20
53-314 Wrocław
tel. +48 32 303 80 01, fax. +48 32 303 80 02
tnt.sekretariat@tauron.pl

NIP: 899-10-76-556, REGON: 930810615
Kapitał zakładowy (wpłacony): 9 535 649,00 zł
Rejestracja: Sąd Rejonowy dla Wrocławia Fabrycznej
we Wrocławiu, VI Wydział Gospodarczy Krajowego Rejestru
Sądowego pod numerem KRS: 0000141756

www.nowe-technologie.tauron.pl

Adres do korespondencji:
TAURON Nowe Technologie S.A.
Biuro Obsługi Oświetlenia Kraków
Ul. Małobadzka 141,
42-500 Będzin



- d) nowe elementy sieci trwale oznaczyć w celu wyodrębnienia majątku – o przyjętym sposobie oznaczenia powiadomić TNT S.A. w momencie zgłoszenia do sprawdzenia.
- 4. Dla doboru aparatury, spodziewaną wartość prądu zwarcia w miejscu dostarczania energii elektrycznej przyjąć wg obliczeń, jednak nie mniej niż 6 kA.
- 5 Wymagany stopień skompensowania mocy biernej, $\text{tg } \varphi \leq 0,4$.
- 6. Sieć nN pracuje w układzie: TT

Nowo wybudowane elementy sieci pozostaną na majątku Gminy Psary.

Informacje dodatkowe.

- 1. Instalację przyłączanego obiektu od miejsca rozgraniczenia własności urządzeń elektroenergetycznych oraz przebudowane urządzenia oświetleniowe Wnioskodawca winien wykonać we własnym zakresie, zgodnie z obowiązującymi przepisami i normami prawa budowlanego dla urządzeń elektroenergetycznych. Termin realizacji zadania związanego z przyłączeniem projektowanych elementów sieci uzgodnić z TNT S.A - Biurem Obsługi Oświetlenia Kraków (Będzin ul. Kościuszki 92).
- 2. Przyłączane przez Wnioskodawcę urządzenia nie mogą wprowadzać do sieci zakłóceń o poziomie wyższym niż dopuszczalne, określone w przepisach.

II. Wykaz dokumentów wymaganych przy zgłoszeniu gotowości przyłączenia obiektu do przyłączenia do sieci TAURON Nowe Technologie S.A.:

- 1. Zgłoszenie gotowości instalacji do przyłączenia na wzorze „ZI” dostępnym na stronie internetowej www.tauron-dystrybucja.pl , który w części dotyczącej złożenia oświadczenia o stanie technicznym wykonanej instalacji, winien być potwierdzony przez osobę posiadającą odpowiednie uprawnienia,
- 2. Dokumentacja powykonawcza,
- 3. Odpis niniejszego uzgodnienia (kserokopia).

Z poważaniem
TAURON Nowe Technologie S.A.
Specjalista ds. Oświetlenia
Biuro Obsługi Oświetlenia Kraków

Paweł Trzcionka

TAURON Nowe Technologie S.A.
Plac Powstańców Śląskich 20
53-314 Wrocław
tel. +48 32 303 80 01, fax. +48 32 303 80 02
tnt.sekretariat@tauron.pl

NIP: 899-10-76-555, REGON: 930810615
Kapitał zakładowy (wpłacony): 9 535 649,00 zł
Rejestracja: Sąd Rejonowy dla Wrocławia Fabrycznej
we Wrocławiu, VI Wydział Gospodarczy Krajowego Rejestru
Sądowego pod numerem KRS: 0000141756

www.nowe-technologie.tauron.pl

WOJTA GMINY PSARY
woj. śląskie

DECYZJA
WÓJTA GMINY PSARY
RGKIZDIII.7230.1.77.2022
z dnia 04.01.2023r.

data wpływu
5169. 2023. 01. 13
13. 01. 2023
Podpis

Na podstawie art. 104 i art. 107, art. 127 i 127a ustawy z dnia 14 czerwca 1960r. - Kodeks postępowania administracyjnego (tekst jednolity: Dz. U. z 2022r., poz.2000), art. 39 ust. 3 i 3a, art. 40 ust. 1, w związku z art. 19 ust. 1, ust. 2 pkt 4 i art. 20 pkt 8 ustawy z dnia 21 marca 1985r. o drogach publicznych (tekst jednolity Dz. U z 2022r., poz.1693), po rozpatrzeniu wniosku Pana Mariusza Staniek - ECO ENERGY POLAND Sp. z o. o., ul. Górna 29B, 43-400 Cieszyn

w sprawie wyrażenia zgody na umieszczenie projektowanej infrastruktury oświetlenia ulicznego w pasach drogowych dróg gminnych ozn. nr ew. 618 070 S ul. Jaworowej w Preczowie na działkach ozn. nr geod. 939, 997/1, 814/6 obręb Preczów; ul. Słonecznej w Malinowicach na działce ozn. nr geod. 1206/11 obręb Malinowice; ozn. nr ew. 618 064 S Brzękowice Dolne na działce ozn. nr geod. 366/1 obręb Brzękowice; ozn. nr ew. 618 068 S ul. Brzeźnej w Preczowie na działce ozn. nr geod. 935 obręb Preczów; ozn. nr ew. 618 066 S ul. Sosnowej w Preczowie na działce ozn. nr geod. 933/1 obręb Preczów.

ORZĘKAM

1. Zezwolić na umieszczenie w pasie drogowym liniowych urządzeń obcych tj. projektowanej infrastruktury oświetlenia ulicznego w pasach drogowych dróg gminnych ozn. nr ew. 618 070 S ul. Jaworowej w Preczowie na działkach ozn. nr geod. 939, 997/1, 814/6 obręb Preczów; ul. Słonecznej w Malinowicach na działce ozn. nr geod. 1206/11 obręb Malinowice; ozn. nr ew. 618 064 S Brzękowice Dolne na działce ozn. nr geod. 366/1 obręb Brzękowice; ozn. nr ew. 618 068 S ul. Brzeźnej w Preczowie na działce ozn. nr geod. 935 obręb Preczów; ozn. nr ew. 618 066 S ul. Sosnowej w Preczowie na działce ozn. nr geod. 933/1 obręb Preczów;
2. Ustalić następujące warunki zezwolenia:
 - a) należy zabudować projektowane słupy wraz z oprawą oświetleniową; projektowany przewód oświetleniowy nN- AsXS_n 2x25mm² oraz projektowaną sieć kablową oświetleniową nN - YAKXs 4x25mm² w poboczu pasa drogowego drogi gminnej ul. Jaworowej w Preczowie na działkach ozn. nr geod. 939, 997/1, 814/6 obręb Preczów;
 - b) należy zabudować projektowane słupy wraz z oprawą oświetleniową oraz projektowany kabel oświetleniowy YAKXs 4x25mm² w poboczu pasa drogowego drogi gminnej ul. Słonecznej w Malinowicach na działce ozn. nr geod. 1206/11 obręb Malinowice;
 - c) należy zabudować projektowane słupy wraz z oprawą oświetleniową oraz projektowany kabel oświetleniowy YAKXs 4x25mm² w poboczu pasa drogowego drogi gminnej Brzękowice Dolne na działce ozn. nr geod. 366/1 obręb Brzękowice;
 - d) należy przyłączyć się do istniejącego obwodu oświetleniowego z istniejącego słupa na działce ozn. nr geod. 1053 obręb Preczów (po uzyskaniu zgody właściciela nieruchomości) następnie należy przejść metodą przewiertową na drugą stronę drogi ul. Brzeźnej w Preczowie przez działkę ozn. nr geod. 935 obręb Preczów, następnie należy zabudować projektowane słupy wraz z oprawą oświetleniową oraz projektowany kabel oświetleniowy YAKXs 4x25mm² w poboczu pasa drogowego drogi gminnej ul. Brzeźnej w Preczowie na działce ozn. nr geod. 935 obręb Preczów;
 - e) należy przyłączyć się do istniejącego obwodu oświetleniowego z istniejącego słupa na działce ozn. nr geod. 906/1 obręb Preczów (po uzyskaniu zgody właściciela nieruchomości) następnie należy poprowadzić projektowany kabel oświetleniowy YAKXs 4x25mm² w poboczu pasa drogowego drogi gminnej ul. Sosnowej w Preczowie na działce ozn. nr geod. 933/1 obręb Preczów, następnie należy przejść metodą przewiertową na drugą stronę drogi przez działkę ozn. nr geod. 933/1 obręb Preczów w celu zabudowania projektowanych słupów wraz z oprawą oświetleniową oraz projektowany kabel oświetleniowy YAKXs 4x25mm² na działce ozn. nr geod. 685 obręb Preczów ul. Świerkowej w Preczowie (po uzyskaniu zgody właściciela nieruchomości ozn. nr geod. 685 obręb Preczów);
 - f) ewentualne kolizje i skrzyżowania z innymi urządzeniami zabezpieczyć rurami ochronnymi;
 - g) teren pasa drogowego przywrócić do stanu poprzedniego zgodnie z rozporządzeniem Ministra Transportu i Gospodarki Morskiej z dnia 2 marca 1999r. w sprawie warunków technicznych, jakim powinny odpowiadać drogi publiczne i ich usytuowanie (tekst jednolity Dz. U. z 2016r. poz. 124);
 - h) na czas prac teren robót oznakować zgodnie z obowiązującymi przepisami ruchu drogowego i BHP.

W przypadku kolizji w/w urządzenia z elementami pasa drogowego, podczas przebudowy pasa drogowego, inwestor na własny koszt dokona przełożenia lub zabezpieczenia uzgadnianego urządzenia.

Część składową niniejszej decyzji stanowią mapy z lokalizacją infrastruktury oświetlenia ulicznego (załączniki nr 1, 2, 3, 4 i 5).

UZASADNIENIE

Pan Mariusz Stanek - ECO ENERGY POLAND Sp. z o. o. ,ul.Górna 29B, 43-400 Cieszyn złożył w tut. organie wniosek o wydanie zezwolenia na lokalizację w pasie drogowym liniowych urządzeń obcych tj.: projektowanej infrastruktury oświetlenia ulicznego w pasach drogowych dróg gminnych ul.Jaworowej w Preczowie na działkach ozn. nr geod.939, 997/1, 814/6 obręb Preczów; ul.Słonecznej w Malinowicach na działce ozn. nr geod.1206/11 obręb Malinowice; Brzękowiec Dolne na działce ozn. nr geod.366/1 obręb Brzękowiec; ul.Brzeźnej w Preczowie na działce ozn. nr geod. 935 obręb Preczów; ozn. nr ew. 618 066 S ul.Sosnowej w Preczowie na działce ozn. nr geod. 933/1 obręb Preczów.Do wniosku załączono mapy z lokalizacją infrastruktury oświetlenia ulicznego (zał. nr 1, 2, 3, 4 i 5).

Zgodnie z art.19 ust.1, ust. 2 pkt 4 ustawy z dnia 21 marca 1985r. o drogach publicznych (tekst jednolity Dz. U z 2022r., poz.1693) jednostka samorządu terytorialnego, do którego właściwości należą sprawy z zakresu planowania, budowy, przebudowy, remontu, utrzymania i ochrony dróg, jest zarządcą drogi. Zarządcą dróg gminnych jest wójt (burmistrz, prezydent miasta).Zgodnie z art.20 pkt 8 cytowanej ustawy do zarządcy drogi należy w szczególności wydawanie zezwoleń na zajęcie pasa drogowego i zjazdu z dróg oraz pobieranie opłat i kar pieniężnych.

Zgodnie z art. 39 ust. 1 ustawy o drogach publicznych zabrania się dokonywania w pasie drogowym czynności, które mogłyby powodować niszczenie lub uszkodzenie drogi i jej urządzeń albo zmniejszenie jej trwałości oraz zagrażać bezpieczeństwu ruchu drogowego również zgodnie z pkt 1 zabronione jest lokalizowanie obiektów i umieszczanie urządzeń niezwiązanych z potrzebami zarządzania drogami lub potrzebami ruchu drogowego. Art. 39 ust. 3 cyt. ustawy stanowi iż, w szczególnie uzasadnionych przypadkach lokalizowanie w pasie drogowym urządzeń niezwiązanych z potrzebami ruchu może nastąpić wyłącznie za zezwoleniem właściwego zarządcy drogi wydawanym w drodze decyzji administracyjnej. Jednakże właściwy zarządcą drogi może odmówić wydania zezwolenia na umieszczenie w pasie drogowym urządzeń i infrastruktury, o których mowa w ust. 1a, wyłącznie, jeżeli ich umieszczenie spowodowałoby zagrożenie bezpieczeństwa ruchu drogowego, naruszenie wymagań wynikających z przepisów odrębnych lub miałoby doprowadzić do utraty uprawnień z tytułu gwarancji lub rękojmi w zakresie budowy, przebudowy lub remontu drogi.

Zgodnie z art. 39 ust. 1a przepisu ust. 1 pkt 1 **nie stosuje się do umieszczania, konserwacji, przebudowy i naprawy infrastruktury telekomunikacyjnej** w rozumieniu ustawy z dnia 16 lipca 2004r. - Prawo telekomunikacyjne (tekst jednolity Dz. U. z 2021r., poz.576 oraz z 2022r., poz.501) **oraz urządzeń służących do doprowadzania lub odprowadzania płynów, pary, gazu, energii elektrycznej** oraz urządzeń związanych z ich eksploatacją, a także do innych czynności związanych z eksploatacją tej infrastruktury i urządzeń, jeżeli warunki techniczne i wymogi bezpieczeństwa na to pozwalają.

W związku z powyższym tut. organ zezwala na umieszczenie w pasie drogowym dróg gminnych **ul.Jaworowej w Preczowie na działkach ozn. nr geod.939, 997/1, 814/6 obręb Preczów; ul.Słonecznej w Malinowicach na działce ozn. nr geod.1206/11 obręb Malinowice; Brzękowiec Dolne na działce ozn. nr geod.366/1 obręb Brzękowiec; ul.Brzeźnej w Preczowie na działce ozn. nr geod.935 obręb Preczów; ul.Sosnowej w Preczowie na działce ozn. nr geod.933/1 obręb Preczów** o warunkach zgodnych z orzeczeniem niniejszej decyzji, ponieważ warunki techniczne i wymogi bezpieczeństwa na to pozwalają, a ich umieszczenie nie spowoduje zagrożenia bezpieczeństwa ruchu drogowego ani naruszenia wymagań wynikających z przepisów odrębnych.

Biorąc powyższe pod uwagę, należało orzec jak w sentencji.

POUCZENIE

Przed rozpoczęciem inwestor robót budowlanych jest zobowiązany zgodnie z art. 39 ust. 3a ustawy o drogach publicznych do:

1. uzyskania pozwolenia na budowę lub zgłoszenia budowy albo wykonywania robót budowlanych;
2. uzgodnienia z zarządcą drogi, przed uzyskaniem pozwolenia na budowę, projektu zagospodarowania działki lub terenu oraz projektu architektoniczno-budowlanego urządzenia, o którym mowa w ust. 3;
3. uzyskania zezwolenia zarządcy drogi na zajęcie pasa drogowego, dotyczącego prowadzenia robót w pasie drogowym lub na umieszczenie w nim urządzenia - **m. in. zwrócić się z miesięcznym wyprzedzeniem z wnioskiem o zajęcie pasa drogowego.**

Wniosek o zajęcie pasa drogowego winien zawierać następujące dane:

- imię i nazwisko oraz adres lub nazwę i siedzibę podmiotu występującego o zajęcie pasa drogowego;
- cel zajęcia pasa drogowego;
- powierzchnia zajmowanego pasa drogowego lub powierzchnię reklamy (wymiarzy instalowanego urządzenia);
- czas zajęcia pasa drogowego (termin realizacji).

Do wniosku należy dołączyć załączniki zgodnie z wytycznymi § 1 ust. 3 Rozporządzenia Rady Ministrów z dnia 1 czerwca 2004r. w sprawie określenia warunków udzielania zezwoleń na zajęcie pasa drogowego (tekst jednolity Dz. U. z 2016r., poz.1264).

Umieszczenie urządzenia obcego w pasie drogowym skutkować może coroczną opłatą ponoszoną przez właściciela tegoż urządzenia.

Powyższa zgoda nie jest zezwoleniem na rozpoczęcie robót.

Powyższa decyzja wywołuje skutki prawne po uzyskaniu pozwolenia na budowę lub po dokonaniu zgłoszenia budowy (robót) w trybie i na zasadach określonych w przepisach ustawy z dnia 7 lipca 1994r. - Prawo Budowlane (tekst jednolity Dz. U. z 2021r., poz.2351).

Za wszelkie roszczenia osób trzecich, (także związane z naruszeniem granic) wynikłe w czasie realizacji robót odpowiada inwestor.

Od niniejszej decyzji służy prawo odwołania do Samorządowego Kolegium Odwoławczego w Katowicach ul. Dąbrowskiego 23, za pośrednictwem Wójta Gminy Psary, ul.Malinowicka 4 , 42-512 Psary w terminie 14 dni od daty otrzymania niniejszej decyzji.

W trakcie biegu terminu do wniesienia odwołania strona może zrzec się prawa do wniesienia odwołania wobec organu administracji publicznej, który wydał decyzję. Z dniem doręczenia organowi administracji publicznej oświadczenia o zrzeczeniu się prawa do wniesienia odwołania przez ostatnią ze stron postępowania, decyzja staje się ostateczna i prawomocna.

Decyzja podlega wykonaniu przed upływem terminu do wniesienia odwołania, jeżeli jest zgodna z żądaniem wszystkich stron lub jeżeli wszystkie strony zrzekły się prawa do wniesienia odwołania.



Z upoważnienia Wójta
Kierownik Referatu Gospodarki
Komunalnej i Zarządzania Drogami

Joanta Gólosz-Rączka

Otrzymują:

1. Pan Mariusz Staniek - ECO ENERGY POLAND Sp. z o. o., ul.Górna 29B, 43-400 Cieszyń
2. Kopia a/a.

Zwolniono z pobrania opłaty skarbowej zgodnie z art. 2 ust. 1 pkt 2 ustawy z dnia 16.11.2006r. o opłacie skarbowej (tekst jednolity Dz. U. z 2022r., poz.2142)


„Sprawę prowadzi:
Artur Muc, Inspektor ds. zarządzania drogami
Tel. 32 294 49 22, e-mail: arturmuc@psary.pl”

Klauzula Informacyjna o Przetwarzaniu Danych Osobowych

1. Administratorem Danych jest Wójt Gminy Psary z siedzibą w Urzędzie Gminy w Psarach ul. Malinowicka 4, 42-512 Psary.
2. W przypadku pytań dotyczących przetwarzania danych osobowych prosimy o kontakt z inspektorem ochrony danych w Urzędzie Gminy Psary e-mail: iod@psary.pl;
3. Celem przetwarzania danych jest realizacja wniosku.
4. Podstawą prawną przetwarzania danych są: art. 6 ust. 1 lit. c) i e) Rozporządzenia Parlamentu Europejskiego i Rady (UE) 2016/679 z dnia 27 kwietnia 2016 r. w sprawie ochrony osób fizycznych w związku z przetwarzaniem danych osobowych i w sprawie swobodnego przepływu takich danych oraz uchylenia dyrektywy 95/46/WE (ogólne rozporządzenie o ochronie danych), zwanego dalej „RODO” oraz ustawy z dnia 14 czerwca 1960r. Kodeks postępowania administracyjnego, ustawy z dnia 21 marca 1985r. o drogach publicznych.
5. Przetwarzane dane osobowe mogą być pozyskiwane od osoby, której dotyczą, a także ze źródeł publicznie dostępnych oraz od organów administracji publicznej, innych podmiotów i osób fizycznych zobowiązanych do przekazania danych osobowych.
6. Odbiorcą Pana/Pani danych osobowych mogą być strony postępowania administracyjnego, mogą być również inne podmioty uprawnione na podstawie przepisów prawa.
7. Pana/Pani dane osobowe nie będą przekazywane do państwa trzeciego/organizacji międzynarodowej.
8. Dane osobowe będą przetwarzane zgodnie z Rozporządzeniem Prezesa Rady Ministrów z dnia 18 stycznia 2011r. w sprawie instrukcji kancelaryjnej, jednolitych rzeczowych wykazów akt oraz instrukcji w sprawie organizacji i zakresu działania archiwów zakładowych oraz przepisami prawa.
9. Informujemy o prawie do żądania od administratora dostępu do danych osobowych dotyczących osoby, której dane dotyczą, ich sprostowania, usunięcia lub ograniczenia przetwarzania oraz o prawie do wniesienia sprzeciwu wobec przetwarzania, a także o prawie do przenoszenia danych o ile odrębne przepisy nie stanowią inaczej.
10. Przysługuje Pani/Panu skarga do organu nadzorczego (Prezesa Urzędu Ochrony Danych Osobowych).
11. Podanie danych osobowych jest wymagane przepisami prawa, ich nie podanie może skutkować nie rozpatrzeniem wniosku.
12. Pani/Pana dane nie będą przetwarzane w celu podejmowania zautomatyzowanej decyzji i nie będą przetwarzane w celu profilowania.

nr 2
Załącznik do decyzji


R GK: ZD III. 7230.1. 77. 2022
Nr _____ z dn. 04.01.2023r.

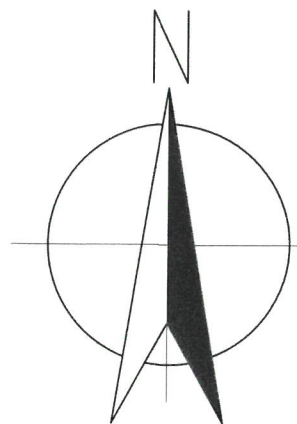

Z upoważnienia Wójta
Kierownik Referatu Gospodarki
Komunalnej i Zarządzania Drogami

Jolanta Gołosz-Raczk

240106_2 Gmina Psary
0006 Malinowice

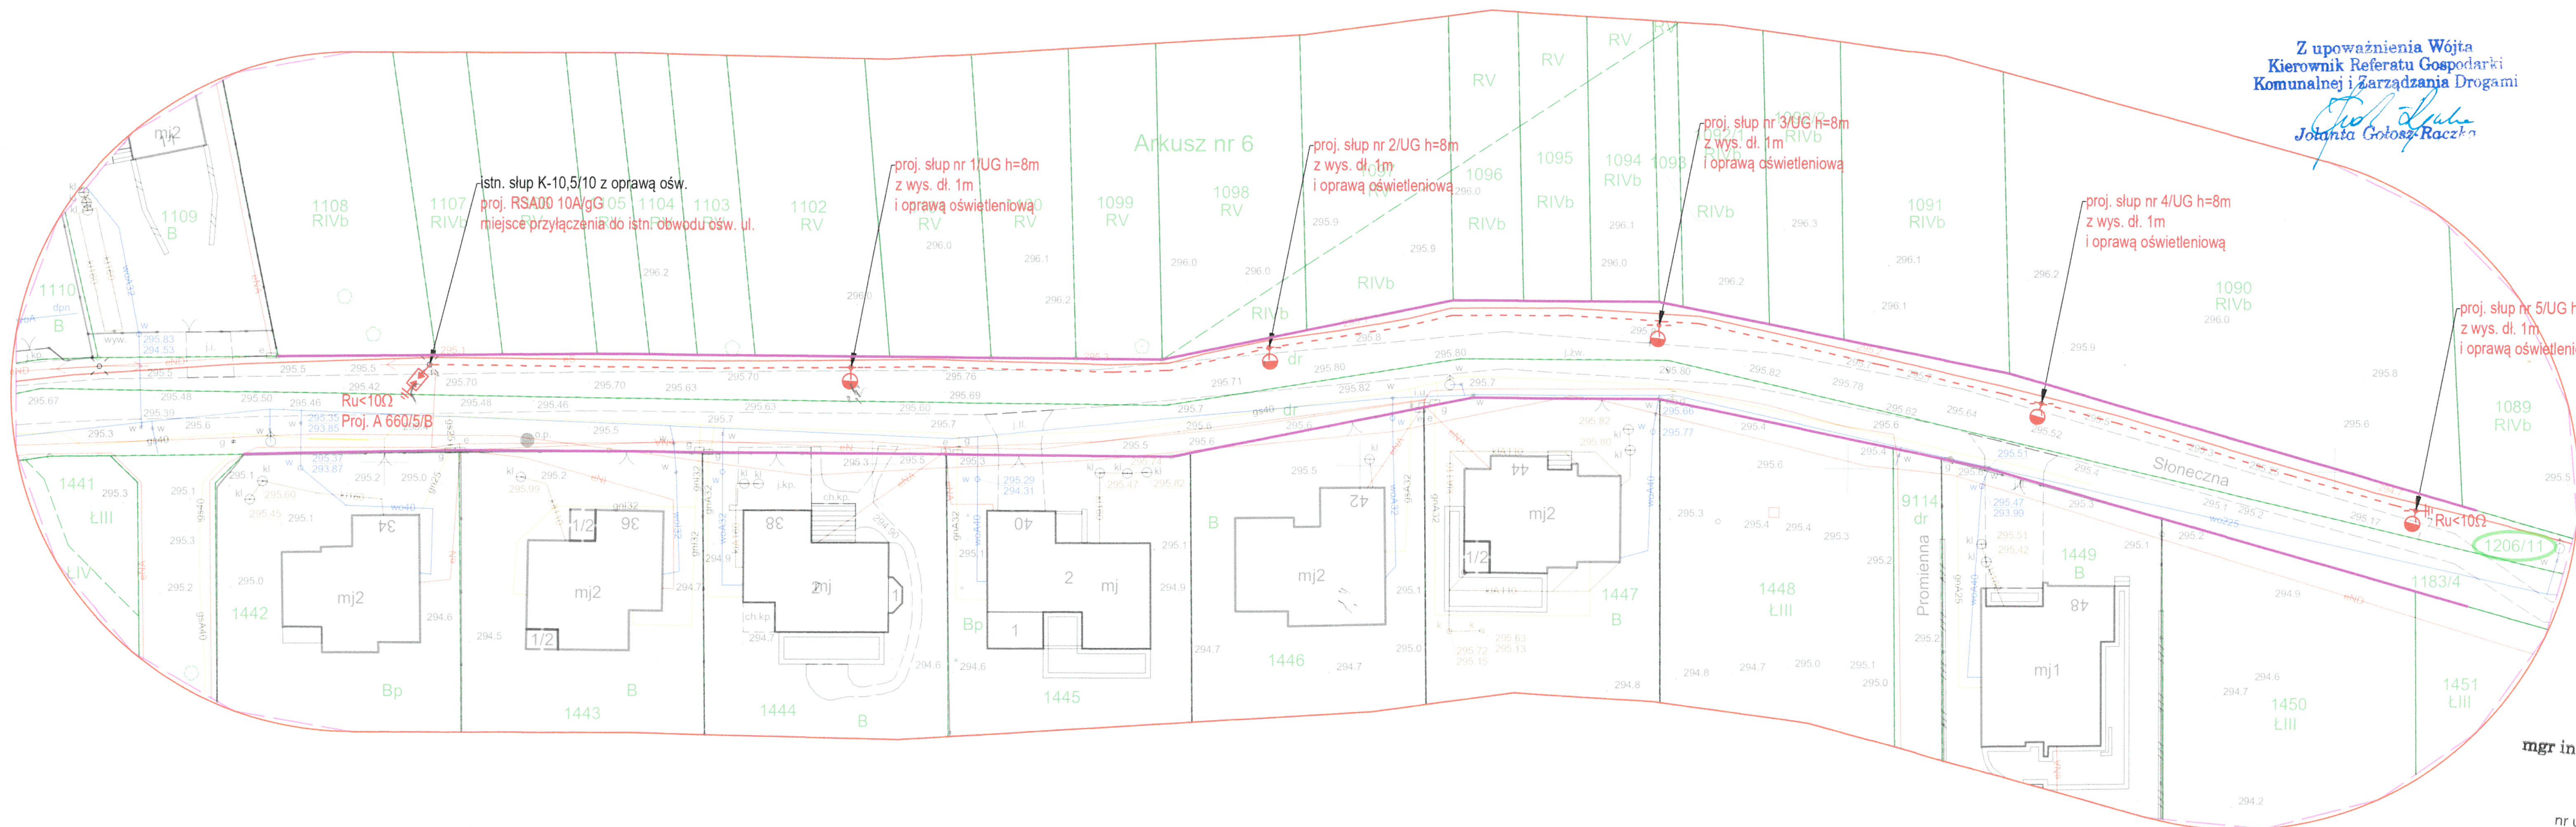

mgr inż. Marek Maksymowicz

nr upr. PDL/0090/PBE/19
w zakresie sieci i instalacji urządzeń
elektrycznych i elektroenergetycznych

LEGENDA:

- proj. słup OU z oprawą ośw. drogowa na fundamencie
prefabrykowanym o wymiarach max. 0,4m x 0,4m x 1,2m
- proj. kabel oświetleniowy - YAKXs 4x25mm² w kanale technologicznym
Ø50mm
- proj. rura osłonowa sztywna Ø110 (przecisk)
- proj. uziemienie $R_u < 10\Omega$
- oznaczenie działki objętej opracowaniem
- granica pasa drogowego zgodnie z ustawą o drogach publicznych art. 4 (Dz.U. z
2018 r., poz. 370)

Wykonawca:  ECO ENERGY POLAND GÓRNA 29B 43-400 CIESZYŃ TEL.33 444 73 23 www.ecoenergypoland.pl		Inwestor:Gmina Psary ul. Malinowicka 4, 42-512 Psary		
Adres:		m. Malinowice, ul. Słoneczna, dz. nr 1206/11 obr. 0006 MALINOWICE j. ewid 240/06_2 gm. Psary		
Nazwa inwestycji	Przebudowa drogi w zakresie oświetlenia ulicznego w ramach zadania pn.: „Zadanie nr 8 - Projekt oświetlenia odcinka ulicy Słonecznej w Malinowicach”			
Nazwa rysunku	Szkic zagospodarowania terenu			Skala: 1:500
Projektant	Imię i Nazwisko	Nr uprawnień	Podpis	Data
	Marek Maksymowicz	POU/090/PBE/19 w specjalności instalacyjnej w zakresie sieci, instalacji i urządzeń elektrycznych i elektroenergetycznych		23.06.2022
Współpraca	R. Kuczyński, M. Kuprciuk, N. Kijas-Spoernol			

4. ODPIS PROTOKOŁU Z NARADY KOORDYNACYJNEJ W SPRAWIE USYTUOWANIA PROJEKTOWANEJ SIECI UZBROJENIA TERENU

Odpis protokołu z narady koordynacyjnej
dotyczącej usytuowania projektowanej sieci uzbrojenia terenu,
przeprowadzonej przez Starostę Będzińskiego sposobem elektronicznym
w siedzibie Ośrodka Dokumentacji Geodezyjnej i Kartograficznej w Będzinie
w terminie do 2023-02-17

Znak sprawy: WG.6630.24.2023

Wnioskodawca: ECO ENERGY POLAND MARIUSZ STANIEK
43-400 Cieszyn, ul. Górna 29B, Polska

Opis przedmiotu narady:

Przebudowa drogi w zakresie oświetlenia ulicznego w ramach zadania pn.: „Zadanie nr 8 - Projekt oświetlenia odcinka ulicy Słonecznej w Malinowicach”

Przewodniczący narady koordynacyjnej: Katarzyna Naściszewska

Protokolant: Katarzyna Naściszewska

Podmioty władające sieciami uzbrojenia terenu:		
Lp.	Oznaczenie podmiotu oraz imię i nazwisko osoby, która ten podmiot reprezentuje:	Stanowisko/treść uwagi:
1	Aquaplus Sp. z o.o. Bobrowniki	nie dotyczy
	Grzegorz Lazar	Nie dotyczy
2	Czeladzkie Wodociągi Sp. z o.o.	nie dotyczy
	Piotr Bociek	Nie dotyczy
3	Generalna Dyrekcja Dróg Krajowych i Autostrad	pozytywne bez uwag
		Należy zawiadomiony podmiot nie uczestniczył w naradzie
4	Gminny Zakład Gospodarki Wodnej i Komunalnej Mierzęcice	nie dotyczy
	Aleksander Mańdok	Nie dotyczy
5	Górnośląskie Przedsiębiorstwo Wodociągów S.A. Katowice	nie dotyczy
	Andrzej Piątek	Nie dotyczy
6	Miejski Zarząd Gospodarki Komunalnej Czeladź	nie dotyczy
	Aleksandra Pilarska	Nie dotyczy
7	Miejskie Przedsiębiorstwo Wodociągów i Kanalizacji Sp. z o.o. Będzin	nie dotyczy
	Aneta Rokicka	Nie dotyczy
8	NETIA S.A.	pozytywne bez uwag
	Tadeusz Banaś	Brak uwag
9	Operator Gazociągów Przesyłowych GAZ-SYSTEM S.A. Oddział w Świerklanach	nie dotyczy
	Gabriela Gocyła - Moś	Nie dotyczy
10	Orange Polska S.A. Katowice	pozytywne bez uwag
		Należy zawiadomiony podmiot nie uczestniczył w naradzie

Strona 1 z 4 (20s)

11	Państwowe Gospodarstwo Wodne Wody Polskie, Nadzór Wodny Katowice	pozytywne bez uwag Należyście zawiadomiony podmiot nie uczestniczył w naradzie
12	PKP Energetyka Obsługa Sp. z o.o. Obszar Serwisowy Południowy Tomasz Minicki	nie dotyczy Nie dotyczy
13	PKP Energetyka S.A. Warszawa	pozytywne bez uwag Należyście zawiadomiony podmiot nie uczestniczył w naradzie
14	PKP Polskie Linie Kolejowe S.A. Warszawa	pozytywne bez uwag Należyście zawiadomiony podmiot nie uczestniczył w naradzie
15	PKP S.A. Oddział Gospodarowania Nieruchomościami w Katowicach	pozytywne bez uwag Należyście zawiadomiony podmiot nie uczestniczył w naradzie
16	PKP Telkol Sp. z o.o. Katowice	pozytywne bez uwag Należyście zawiadomiony podmiot nie uczestniczył w naradzie
17	Powiatowy Inspektorat Nadzoru Budowlanego	pozytywne bez uwag Należyście zawiadomiony podmiot nie uczestniczył w naradzie
18	Powiatowy Zarząd Dróg w Będzinie Krzysztof Błach	nie dotyczy Nie dotyczy
19	PSG Sp. z o.o. Oddział Zakład Gazowniczy w Zabrze Wydział obsługi sieci Zabrze	pozytywne bez uwag Należyście zawiadomiony podmiot nie uczestniczył w naradzie
20	PSG Sp. z o.o. Oddział Zakład Gazowniczy w Zabrze Gazownia w Będzinie Krzysztof Domański	pozytywne bez uwag Brak uwag
21	PSG Sp. z o.o. Oddział Zakład Gazowniczy w Zabrze Gazownia w Bytomiu Marcin Stolarski	nie dotyczy Nie dotyczy
22	PSG Sp. z o.o. Oddział Zakład Gazowniczy w Zabrze Gazownia w Świętochłowicach	pozytywne bez uwag Należyście zawiadomiony podmiot nie uczestniczył w naradzie
23	PSG Sp. z o.o. Oddział Zakład Gazowniczy w Zabrze Gazownia w Zawierciu Tomasz Drożdżyński	nie dotyczy Nie dotyczy
24	PSG Sp. z o.o. Oddział Zakład Gazowniczy w Zabrze	pozytywne bez uwag Należyście zawiadomiony podmiot nie uczestniczył w naradzie
25	Spółka Ciepłowniczo-Energetyczna Jaworzno III Sp. z o.o. Tomasz Turek	nie dotyczy Nie dotyczy
26	TAURON Ciepło Sp. z o.o. Obszar Ciepły nr 1	pozytywne bez uwag Należyście zawiadomiony podmiot nie uczestniczył w naradzie
27	TAURON Ciepło Sp. z o.o. Obszar Ciepły nr 5 Sławomir Kustra	pozytywne bez uwag Brak uwag
28	TAURON Dystrybucja S.A. Oddział w Będzinie Dariusz Gąstała	pozytywne bez uwag Brak uwag

29	TAURON Dystrybucja S.A. Oddział w Gliwicach _____ Marcin Patyk	nie dotyczy _____ Nie dotyczy
30	TAURON Obsługa Klienta Sp. z o.o. _____ Robert Jurczak	nie dotyczy _____ Nie dotyczy
31	T-Mobile Polska S.A.	pozytywne bez uwag _____ Należy zawiadomiony podmiot nie uczestniczył w naradzie
32	Tramwaje Śląskie S.A. _____ Tomasz Łukaszek	nie dotyczy _____ Nie dotyczy
33	Wojkowickie Wody Sp. z o.o.	pozytywne bez uwag _____ Należy zawiadomiony podmiot nie uczestniczył w naradzie
34	Zakład Gospodarki Komunalnej w Psarach	pozytywne bez uwag _____ Należy zawiadomiony podmiot nie uczestniczył w naradzie
35	Zakład Usług Wodnych i Kanalizacyjnych Siewierz	pozytywne bez uwag _____ Należy zawiadomiony podmiot nie uczestniczył w naradzie
36	Zarząd Dróg Wojewódzkich	pozytywne bez uwag _____ Należy zawiadomiony podmiot nie uczestniczył w naradzie
Wójt/burmistrz/prezydent miasta według właściwości miejscowej:		
Lp.	Oznaczenie organu oraz Imię i nazwisko osoby upoważnionej przez organ:	Stanowisko/treść uwagi:
1	Burmistrz Gminy Sławków _____ Rafał Sobczyk	pozytywne bez uwag _____ Należy zawiadomiony podmiot nie uczestniczył w naradzie
2	Burmistrz Miasta Czeladź _____ Rafał Sobczyk	nie dotyczy _____ Nie dotyczy
3	Burmistrz Miasta i Gminy Siewierz _____ Karol Czekaj	nie dotyczy _____ Nie dotyczy
4	Burmistrz Miasta Wojkowice	pozytywne bez uwag _____ Należy zawiadomiony podmiot nie uczestniczył w naradzie
5	Prezydent Miasta Będzin	pozytywne bez uwag _____ Należy zawiadomiony podmiot nie uczestniczył w naradzie
6	Wójt Gminy Bobrowniki _____ Jacek Brzozowski	nie dotyczy _____ Nie dotyczy
7	Wójt Gminy Mierzęcice	pozytywne bez uwag _____ Należy zawiadomiony podmiot nie uczestniczył w naradzie
8	Wójt Gminy Psary	pozytywne bez uwag _____ Należy zawiadomiony podmiot nie uczestniczył w naradzie
Inne podmioty:		
Lp.	Oznaczenie innych podmiotów, które mogą być zainteresowane rezultatami narady koordynacyjnej oraz imiona i nazwiska osób upoważnionych przez te podmioty:	Stanowisko/treść uwagi:
1	Starostwo Powiatowe w Będzinie - Wydział Architektury _____ Dariusz Kruczkowski	pozytywne bez uwag _____ Brak uwag

Uwaga własna przewodniczącego:		
Lp.	Oznaczenie podmiotu oraz Imię i nazwisko	Stanowisko/treść uwagi:
1	PODGIK Będzin Katarzyna Naściszewska	pozytywne z uwagami 1) Z dokumentacji przyjętej do pzgik w ramach operatu technicznego P.2401.2022.2057 wynika, iż opracowywana mapa do celów projektowych została sporządzona w celu projektowania obiektów liniowych w odległości powyżej 3 m od granic działek (§31 Rozporządzenia Ministra Rozwoju w sprawie standardów technicznych wykonywania geodezyjnych pomiarów sytuacyjnych i wysokościowych oraz opracowywania i przekazywania wyników tych pomiarów do państwowego zasobu geodezyjnego i kartograficznego). Potwierdza to zamieszczona informacja w sprawozdaniu technicznym ww. pracy geodezyjnej. Usytuowanie projektowanej sieci elektroenergetycznej kablowej oświetleniowej nie zachowuje wymaganej odległości większej niż 3 m. 2) W myśl art. 15 ust. 1 ustawy z dnia 17 maja 1989r. Prawo geodezyjne i kartograficzne obowiązkiem inwestora jest ochrona wszystkich znaków geodezyjnych znajdujących się w obszarze realizacji inwestycji, po uzyskaniu stosownych pozwoleń.

Integralną częścią protokołu z narady koordynacyjnej jest plan sytuacyjny sporządzony na kopii aktualnej mapy zasadniczej lub kopii aktualnej mapy do celów projektowych, poświadczonej za zgodność z oryginałem przez projektanta z przedstawioną na nim propozycją usytuowania projektowanych sieci uzbrojenia terenu z adnotacją, że ta dokumentacja była przedmiotem narady koordynacyjnej.

Z up. STAROSTY BĘDZIŃSKIEGO
Katarzyna Naściszewska
Kierownik Powiatowego Ośrodka
Dokumentacji Geodezyjnej i Kartograficznej

Podpisano podpisem elektronicznym

.....
Podpis i pieczęć protokolanta narady koordynacyjnej

.....
Podpis i pieczęć przewodniczącego narady koordynacyjnej

Informacje dodatkowe:

1. Zgodnie z art. 28ba ust. 1 ustawy z dnia 17 maja 1989 r. Prawo geodezyjne i kartograficzne (t.j. Dz.U.2021.1990 z późn.zm.), nieobecność na naradzie koordynacyjnej podmiotu należycie zawiadomionego o jej miejscu i terminie nie stanowi przeszkody do jej przeprowadzenia. Przyjmuje się, że podmiot ten nie składa zastrzeżeń do usytuowania projektowanej sieci uzbrojenia terenu (...).
2. Zgodnie z § 13 ust. 1 pkt 2 Rozporządzenia Ministra Rozwoju, Pracy i Technologii z dnia 23 lipca 2021 r. w sprawie geodezyjnej ewidencji sieci uzbrojenia terenu (Dz.U.2021.1374), powiatową bazę GESUT aktualizuje się w drodze czynności materialno-technicznych na podstawie danych lub informacji zawartych w dokumentach, które były przedmiotem narady koordynacyjnej, (...), w przypadku gdy stanowiska uczestników tej narady są jednomyślne i pozytywne.
3. Zgodnie z art. 277 Kodeksu karnego, kto znaki graniczne niszczy, uszkadza, przesuwia lub czyni niewidocznymi albo fałszywie wystawia podlega grzywnie, karze ograniczenia wolności albo pozbawienia wolności do lat dwóch.
4. O wymagane zezwolenia na usunięcie drzew lub krzewów kolidujących z przebiegiem projektowanej inwestycji należy wnioskować do odpowiedniego organu w trybie przepisów ustawy z dnia 16 kwietnia 2004 r. o ochronie przyrody (t.j. Dz.U.2020.55).


MAPA DO CELÓW PROJEKTOWYCH	
Oznaczenie kancelaryjne zgłoszenia pracy geodezyjnej	WG.6640.1562.2022
Nazwa miejscowości	Malinowice
Jednostka ewidencyjna	Psary 240106_2
Obręb	Malinowice 240106_2.0006
Skala mapy	1:500
Układy współrzędnych	2000:6 / PL-KRON86-NH
Oznaczenie obszaru aktualizacji	
Kierownik prac	Piotr Porzucek, upr nr 22169
Wykonawca prac geodezyjnych	MERIDIAN Piotr Dymecki REGON 241804424
Data oraz imię nazwisko osoby opracowującej mapę	23.06.2022 Piotr Dymecki

Nie wyklucza się istnienia w terenie innych nie wykazanych na niniejszej mapie urządzeń podziemnych, które nie były zgłoszone do inwentaryzacji lub o których brak jest informacji w bazie GESUT. Obszar planowanej inwestycji objęty jest planem zagospodarowania przestrzennego. Ze względu na niską rozdzielczość grafiki MPZP plan naniesiono orientacyjnie.


Poświadczam, że niniejszy dokument został opracowany w wyniku prac geodezyjnych i kartograficznych, których rezultaty zawiera operat techniczny pozytywnie zweryfikowany. Jednocześnie informuję, że jestem świadomy odpowiedzialności karnej za złożenie fałszywego oświadczenia.	
Identyfikator zgłoszenia prac geodezyjnych	WG.6640.1562.2022
Organ służby geodezyjnej, który otrzymał zgłoszenie	STAROSTA BĘDZIŃSKI
Wykonawca prac geodezyjnych	MERIDIAN Piotr Dymecki NIP 6482079255 REGON 241804424
Nr oraz data sporządzenia dokumentu zawierającego wynik pozytywnej weryfikacji	Protokół weryfikacji nr 2 z dnia 18.07.2022r
Imię i nazwisko oraz nr uprawnień zawodowych kierownika prac	Piotr Porzucek upr nr 22169


Treść mapy na niniejszym wydruku jest zgodna z mapą do celów projektowych przyjętą oraz zaewidencjonowaną do zasobu powiatowego pod nr protokołu nr 2 (WG.6640.1562.2022) z dnia 18.07.2022

Za zgodność mgr inż. Marek Maksymowicz

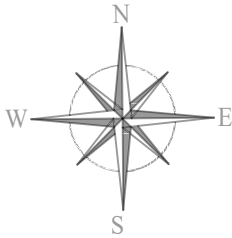

Współrzędne lokalizacyjne GPS: 50.384936 19.143305

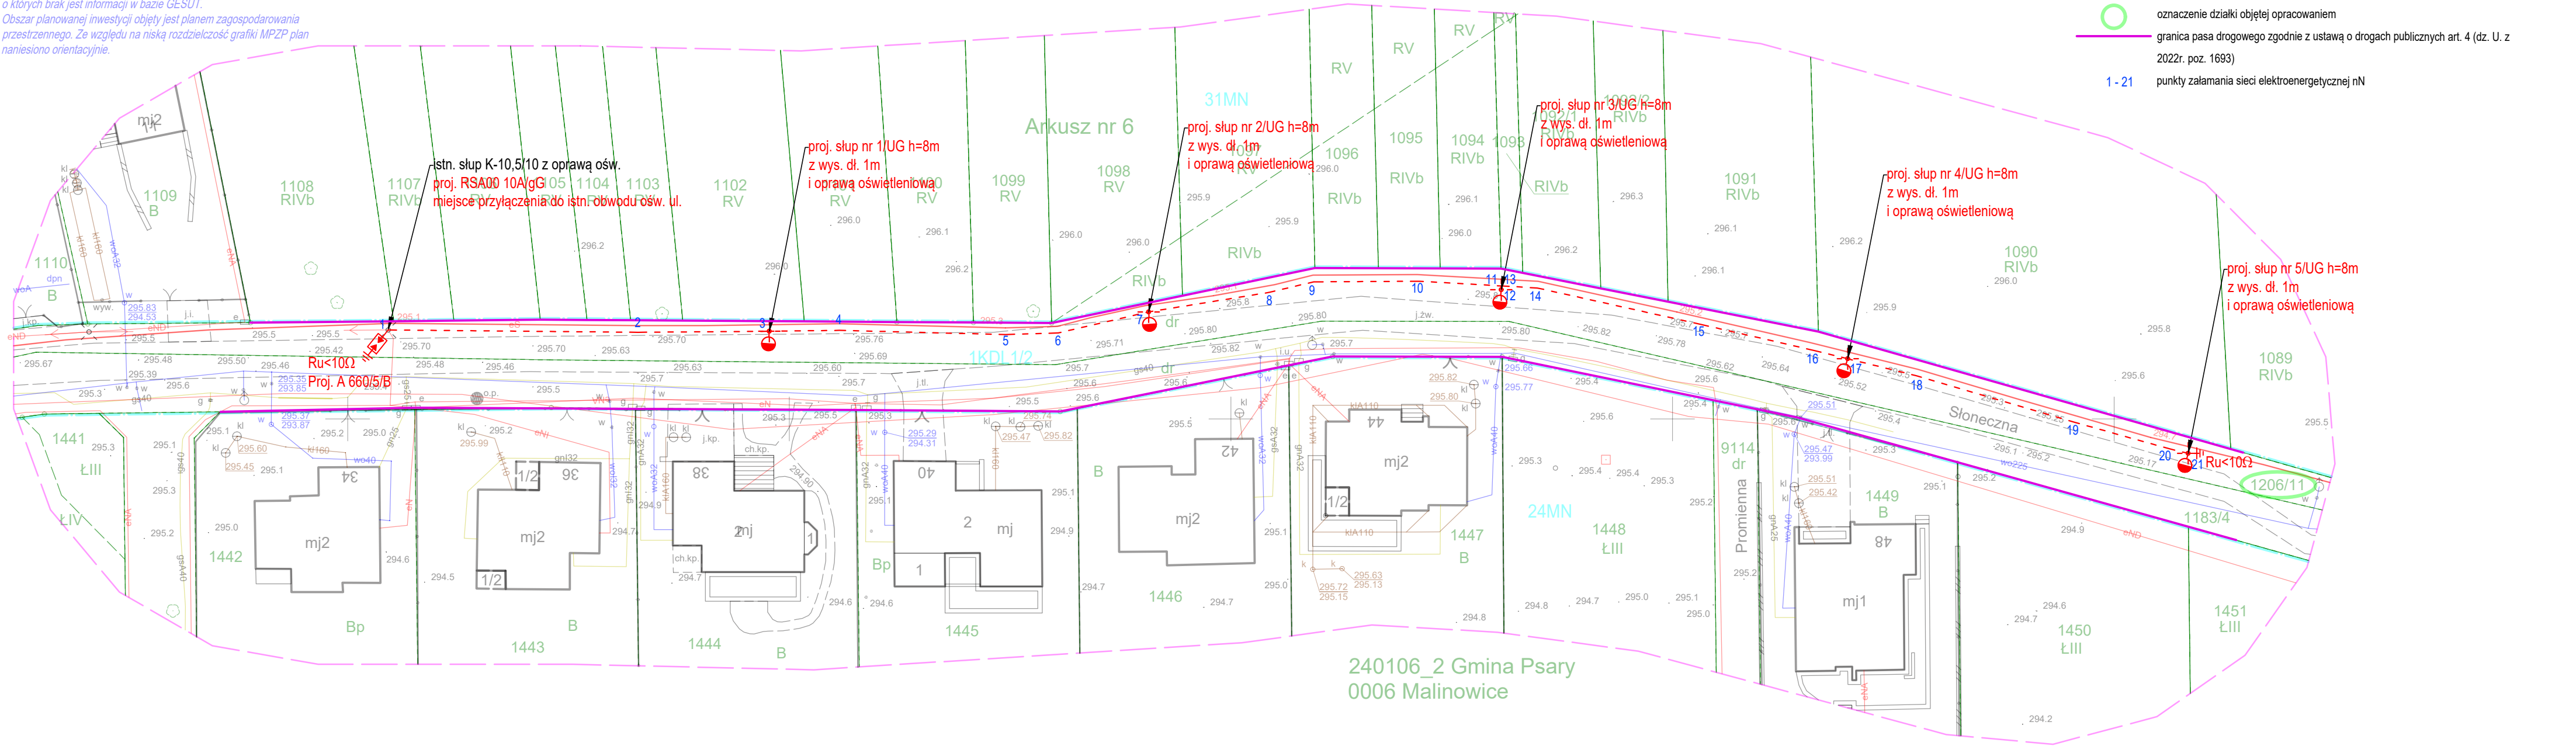


<div>Wykonawca:</div> <div><div>ECOenergy POLAND ECO ENERGY POLAND</div></div> <div>GÓRNA 29B 43-400 CIESZYN TEL:33 444 73 23 www.ecoenergypoland.pl</div>		<div>Inwestor:Gmina Psary</div> <div>ul. Malinowicka 4, 42-512 Psary</div> <div>Adres:</div> <div>m. Malinowice, ul. Słoneczna, dz. nr 1206/11 obr. 0006 MALINOWICE j. ewid 240106_2 gm. Psary</div>				
Nazwa inwestycji		Przebudowa drogi w zakresie oświetlenia ulicznego w ramach zadania pn.: „Zadanie nr 8 - Projekt oświetlenia odcinka ulicy Słonecznej w Malinowicach”				
Nazwa rysunku		Szczic usytuowania sieci uzbrojenia terenu				Skala 1:500
	Imię i Nazwisko	Nr uprawnień		Podpis	Data	Nr rys.
Projektant	Marek Maksymowicz	POL0090/PBE/19 w specjalności instalacyjnej w zakresie sieci, instalacji i urządzeń elektrycznych i elektroenergetycznych			23.01.2023	1
Współpraca	R. Kuczyński, M. Kupryciuk, N. Kijas-Spernal					

LEGENDA:

- proj. słup OU z oprawą ośw. drogowa na fundamencie prefabrykowanym o wymiarach max. 0,4m x 0,4m x 1,2m
- proj. kabel oświetleniowy - YAKXs 4x25mm² w kanale technologicznym Ø50mm
- proj. rura osłonowa sztywna Ø110 (przecisk)
- proj. uziemienie Ru<10Ω
- oznaczenie działki objętej opracowaniem
- granica pasa drogowego zgodnie z ustawą o drogach publicznych art. 4 (dz. U. z 2022r. poz. 1693)
- 1 - 21 punkty załamania sieci elektroenergetycznej nN

MAPA DO CELÓW PROJEKTOWYCH	
Oznaczenie kancelaryjne zgłoszenia pracy geodezyjnej	WG.6640.1562.2022
Nazwa miejscowości	Malinowice
Jednostka ewidencyjna	Psary 240106_2
Obręb	Malinowice 240106_2.0006
Skala mapy	1:500
Układy współrzędnych	2000.6 / PL-KRON86-NH
Oznaczenie obszaru aktualizacji	
Kierownik prac	Piotr Porzucek, upr nr 22169
Wykonawca prac geodezyjnych	MERIDIAN Piotr Dymecki REGON 241804424
Data oraz imię nazwisko osoby opracowującej mapę	23.06.2022 Piotr Dymecki

Poświadczam, że niniejszy dokument został opracowany w wyniku prac geodezyjnych i kartograficznych, których rezultaty zawiera operat techniczny pozytywnie zweryfikowany. Jednocześnie informuję, że jestem świadomy odpowiedzialności karnej za złożenie fałszywego oświadczenia.	
Identyfikator zgłoszenia prac geodezyjnych	WG.6640.1562.2022
Organ służby geodezyjnej, który otrzymał zgłoszenie	STAROSTA BĘDZIŃSKI
Wykonawca prac geodezyjnych	MERIDIAN Piotr Dymecki NIP 6482079255 REGON 241804424
Nr oraz data sporządzenia dokumentu zawierającego wynik pozytywnej weryfikacji	Protokół weryfikacji nr 2 z dnia 18.07.2022r
Imię i nazwisko oraz nr uprawnień zawodowych kierownika prac	Piotr Porzucek upr nr 22169

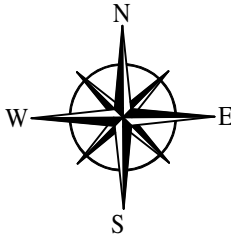

Współrzędne lokalizacyjne GPS: 50.384936 19.143305

Nie wyklucza się istnienia w terenie innych nie wykazanych na niniejszej mapie urządzeń podziemnych, które nie były zgłoszone do inwentaryzacji lub o których brak jest informacji w bazie GESUT.
Obszar planowanej inwestycji objęty jest planem zagospodarowania przestrzennego. Ze względu na niską rozdzielczość grafiki MPZP plan naniesiono orientacyjnie.

