

DOKUMENTACJA PROJEKTOWA



ECOenergy
P O L A N D

Numer projektu: **CXLI/SPZ/6/2023/RK**

nr umowy: **242/2022**

EGZ.....

Projekt techniczny

<i>NAZWA INWESTYCJI:</i>	Budowa sieci elektroenergetycznej kablowej 0,4kV oświetleniowej w ramach zadania pn.: „Zadanie nr 6 - Projekt oświetlenia odcinka ulicy Kamiennej w Psarach”
<i>ADRES INWESTYCJI:</i>	m. Psary, ul. Kamienna dz. nr 424/3, 425, 427 obr. 0008 PSARY j. ewid 240106_2 gm. Psary
<i>INWESTOR:</i>	Gmina Psary ul. Malinowicka 4, 42-512 Psary,
<i>KLASYFIKACJA ROBÓT:</i>	WSPÓLNY SŁOWNIK ZAMÓWIEŃ (CPV) Roboty instalacyjne elektryczne: 45310000-3 Instalowanie urządzeń oświetlenia ulicznego: 45316100-6 Roboty budowlane w zakresie budowy linii energetycznych: 45231400-9
<i>KATEGORIA OBIEKTU BUDOWLANEGO:</i>	Kategoria XXVI
<i>JEDNOSTKA PROJEKTOWA:</i>	ECO ENERGY POLAND UL. GÓRNA 29B 43-400 CIESZYN TEL 33 444 73 23 TEL.KOM 663 285 231
<i>TWÓRCA :</i>	inż. Mariusz Staniek
<i>PROJEKTANT:</i>	mgr inż. Marek Maksymowicz Nr. upr. PDL/0090/PBE/19 w specjalności instalacyjnej w zakresie sieci, instalacji i urządzeń elektrycznych i elektroenergetycznych
<i>WSPÓŁPRACA:</i>	inż. M. Kupryciuk mgr inż. R. Kuczyński
Cieszyn, maj 2023	

SPIS ZAWARTOŚCI DOKUMENTACJI

I.	STRONA TYTUŁOWA	1
II.	SPIS ZAWARTOŚCI DOKUMENTACJI	2
1.	ZAKRES ROBÓT OBJĘTYCH NINIEJSZYM OPRACOWANIEM.....	3
2.	OPIS TECHNICZNY	4
2.1.	PRZEDMIOT OPRACOWANIA	4
2.2.	ZAKRES OPRACOWANIA	4
2.3.	PODSTAWA OPRACOWANIA	4
2.4.	ROZWIĄZANIE TECHNICZNE	4
2.4.1.	<i>Rozdzielnica i linia zasilająca:</i>	4
2.4.2.	<i>Obwody oświetleniowe:</i>	4
2.4.3.	<i>Rodzaje słupów</i>	5
2.4.4.	<i>Numerowanie słupów</i>	7
2.4.5.	<i>Oprawy oświetleniowe</i>	7
2.4.6.	<i>Tabliczki bezpiecznikowe</i>	10
2.4.7.	<i>Przewody oświetleniowe.</i>	10
2.4.8.	<i>Rozłączniki słupowe</i>	10
2.4.9.	<i>Ochrona odgromowa i uziemienia</i>	10
2.5.	OCHRONA OD PORAŻEŃ	10
3.	UWAGI KOŃCOWE	10
4.	OBLICZENIA TECHNICZNE	14
4.1.	OBLICZENIE CAŁKOWITEJ MOCY ZAINSTALOWANEJ (BILANS MOCY)	14
4.2.	DOBÓR PRZEWODÓW I ZABEZPIECZEŃ	14
4.3.	SPRAWDZENIE DOBRANYCH PRZEWODÓW NA WARUNEK SPADKÓW NAPIĘĆ	15
4.4.	SPRAWDZENIE SKUTECZNOŚCI OCHRONY PRZECIWPORAŻENIOWEJ	15
5.	ZESTAWIENIE MATERIAŁOWE	17
6.	INFORMACJA DOTYCZĄCA BEZPIECZEŃSTWA I OCHRONY ZDROWIA	18
7.	OŚWIADCZENIE PROJEKTANTA	21
8.	SPIS RYSUNKÓW	22
8.1	PROJEKT ZAGOSPODAROWANIA TERENU	23
8.2	SCHEMAT ELEKTRYCZNY	24
9.	ZAŁĄCZNIKI	25
9.1.	WARUNKI TECHNICZNE TAURON NOWE TECHNOLOGIE S.A.	
9.2.	UZGODNIENIE KONCEPCJI	
9.3.	ODPIS PROTOKOŁU Z NARADY KOORDYNACYJNEJ W SPRAWIE USYTUOWANIA PROJEKTOWANEJ SIECI UZBROJENIA TERENU	
9.4.	OBLICZENIA FOTOMETRYCZNE	

1. ZAKRES ROBÓT OBJĘTYCH NINIEJSZYM OPRACOWANIEM

Lp	Wyszczególnienie	Jednostka	Ilość
1	2	3	4
1.	Budowa kablowej linii oświetlenia ulicznego	słup/m	1 / 43
2.	Montaż opraw oświetleniowych drogowych na słupach kablowych	kpl.	1

2. OPIS TECHNICZNY

2.1. PRZEDMIOT OPRACOWANIA

Przedmiotem niniejszego opracowania jest dokumentacja pt.: Budowa sieci elektroenergetycznej kablowej 0,4kV oświetleniowej w ramach zadania pn.: „Zadanie nr 6 - Projekt oświetlenia odcinka ulicy Kamiennej w Psarach”

2.2. ZAKRES OPRACOWANIA

Zakres opracowania obejmuje budowę słupów, wytrasowanie kabla, dobór zabezpieczeń, ochronę przeciwporażeniową, sposób zasilania opraw oświetleniowych. Szczegółowa lokalizacja urządzeń została przedstawiona na załączonym projekcie zagospodarowania terenu (Rys. 1).

2.3. PODSTAWA OPRACOWANIA

- Aktualna mapa do celów projektowych
- Uzgodnienie z inwestorem,
- Opinia z narady koordynacyjnej
- Obowiązujące przepisy i normy

2.4. ROZWIĄZANIE TECHNICZNE

2.4.1. Rozdzielnica i linia zasilająca:

Miejscem przyłączenia do sieci jest linia oświetlenia ulicznego zasilana ze stacji BDD31667 Psary Kamienna z szafy oświetlenia ulicznego z obwodów oświetleniowych BDD31667/OS101 w zakresie istniejącej mocy przyłączeniowej (umowy). Nie zachodzi potrzeba wydawania warunków przyłączeniowych.

Miejscem rozgraniczenia własności urządzeń elektroenergetycznych i granicą eksploatacji będą zaciski prądowe zasilającego rozłącznik bezpiecznikowy odbiorcy w kierunku projektowanej instalacji.

Sieć pracuje w układzie TT.

2.4.2. Obwody oświetleniowe:

Projektowany obwód oświetleniowy wykonać kablem YAKXs 4x25mm². Kabel zasilic z istniejącego słupa nN Nr-10/ŻN (BDD041267). Przy zasilaniu z linii napowietrznej kabel prowadzić po słupie w proj. rurze osłonowej odpornej na promieniowanie UV 50, l=3m 2,5m od poziomu gruntu. Na słupie zabudować rozłącznik bezpiecznikowy słupowy RSA.

Kable oświetleniowe w ziemi układać zgodnie z obowiązującymi przepisami, na głębokości min. 0,7m w rurze osłonowej giętkiej $\Phi 50$. Na ułożony kabel nasypać 0,25 warstwy gruntu rodzimego, a następnie przykryć taśmą w kolorze niebieskim i uzupełnić gruntem rodzimym. Linie kablowe oznakować w czytelny i trwały sposób w charakterystycznych miejscach (w słupach, w złączu). Przejścia pod drogami kabla energetycznego wykonać bez naruszenia konstrukcji nawierzchni przewiertem w rurze osłonowej sztywnej. Przewiert wykonać

na całej szerokości pasa zewnętrznego na głębokości min. 0,9m od najniższego punktu terenu na trasie przejścia. Istniejące nawierzchnie na trasie układanego kabla należy rozebrać, a następnie doprowadzić do stanu pierwotnego.

Powiadomić Inwestora i dokonać wstępnego odbioru kabla przed zasypaniem.


2.4.3. Rodzaje słupów

Rodzaje słupów podano na planie oświetleniowej linii - Rys. nr 1.


Do oświetlenia zaprojektowano słupy aluminiowe o wysokości 8m z wysięgnikiem o długości 1,0m. Sylwetkę projektowanych słupów przedstawiono na poniższym rysunku. Wszystkie słupy przystosowane do montażu na fundamencie prefabrykowanym, podstawa słupa wykonana z tłoczonej blachy aluminiowej grubości nie mniejszej niż 10mm, o wymiarach nie większych niż 400x400.

Wszystkie słupy powinny charakteryzować się następującymi parametrami:

- Słupy aluminiowe bez szwu, cylindryczne, stożkowe z wnęką, na fundament, produkowane metodą zgniatania obrotowego.
- Rozstaw śrub 300x300
- Dodatkowym elementem wzmacniającym jest wzmocnienie wnęki słupowej za pomocą płaskownika.
- Fundamenty prefabrykowane o wysokości 1,2m, wykonane z betonu klasy C25/30, pokryte środkiem impregnującym w postaci asfaltowej emulsji anionowej, z ocynkowanymi ogniowo tulejami śrubowymi, dostarczone przez producenta słupów.
- Dolna część słupa ma zostać zabezpieczona elastomerem poliuretanowym żeby zapobiec mechanicznym uszkodzeniom przy wkopywaniu jak również dodatkowo zabezpieczyć dolną część słupa do 0,35 m przed niekorzystnym działaniem związków soli i amoniaków.
- Słupy i wysięgniki muszą posiadać raporty wytrzymałości dla strefy wiatrowej i kategorii terenu.
- Słup ma być zabezpieczony technologią anodowania, minimalna grubość anody od 20 do 25 mikrona. Powłoka anodowa powinna być integralnie związana z podłożem dzięki czemu nie ma możliwości ich złuszczenia, odpryskiwania czy rozwarstwiania.
- Wymagana deklaracja WE sygnowana znakiem CE, wystawiona przez producenta.
- Do wyposażenia dołączony powinien być komplet ocynkowanych elementów złącznych słupa (nakrętki, podkładki, osłony na nakrętki z tworzywa sztucznego, kluczyk imbusowy)
- Gwarancja producenta na słup minimum 10 lat.
- Kolor anodowania zgodnie z zaleceniem Inwestora

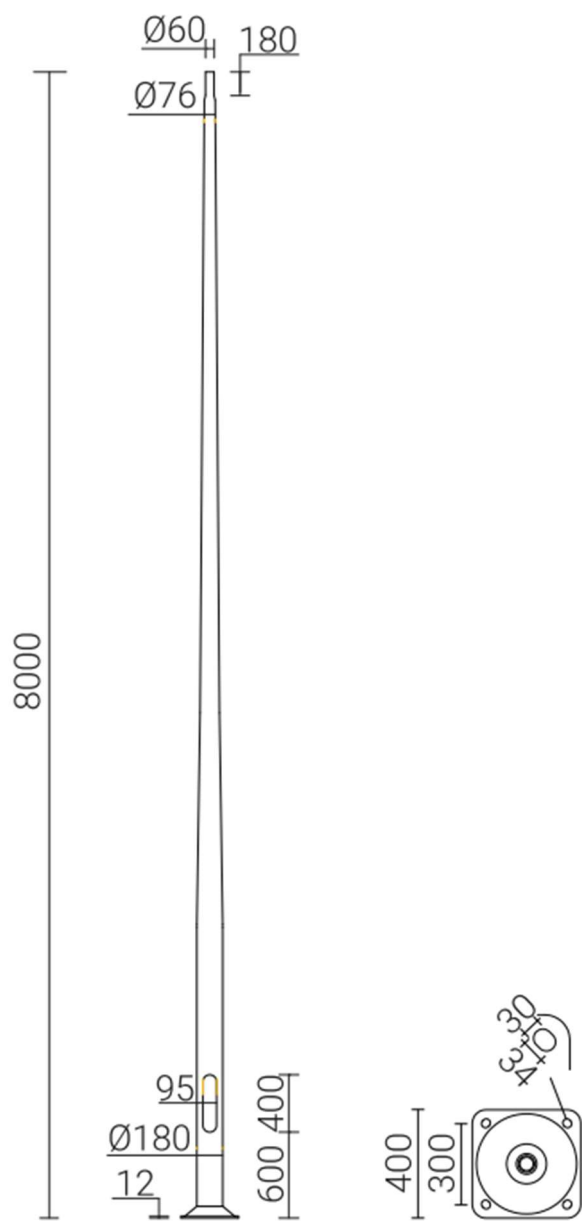

Proponowana sylwetka słupa

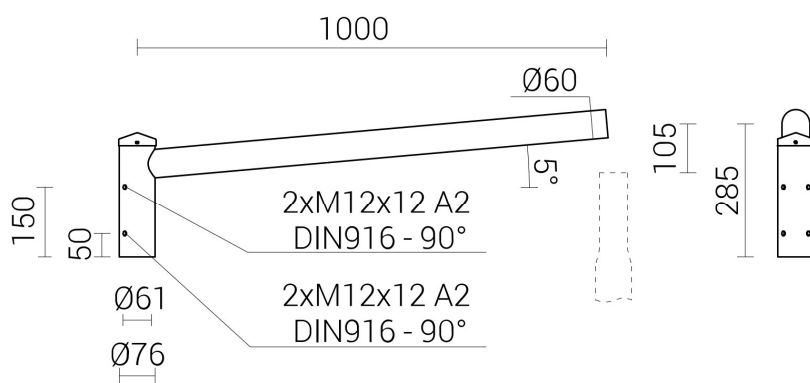

Proponowana sylwetka wysięgnika

2.4.4. Numerowanie słupów

Numerowanie słupów omówić z Inwestorem.

- opisy numeracji latarni umieszczać na słupach od strony ulicy/chodnika na wysokości 180 do 200 cm,
- cyfry jednakowej wysokości,
- podać oznaczenie „UG”
- podać numer latarni (po ukośniku) / numer obwodu
- pod opisem numeracji należy podać rok, w którym realizowana była inwestycja budowy oświetlenia.

Znaki ostrzegawcze należy umieszczać na pokrywach wnek złącz kablowych wszystkich latarni. Naniesienie przedmiotowych oznaczeń farbą zamawiający uznaje jako sposób trwały.

2.4.5. Oprawy oświetleniowe

Do oświetlenia drogi dobrano oprawy LED o mocy 20,9W i następujących parametrach technicznych:

PARAMETRY KONSTRUKCYJNE

- Materiał korpusu: Wysokociśnieniowy odlew aluminiowy malowany proszkowo na wybrany kolor z ogólnodostępnej palety
- Wnętrze komory optycznej, komory elektrycznej oraz elementy oprawy (np. pokrywa, uchwyt montażowy) zabezpieczone przed korozją powłoką lakierniczą.
- Materiał klosza: Płaskie hartowane szkło
- Stopień odporności klosza na uderzenia mechaniczne: IK09
- Szczelność komory optycznej IP66
- Szczelność komory elektrycznej IP66
- Wymagany jest raport z badań szczelności pochodzący z akredytowanego laboratorium
- Oprawa wyposażona w uniwersalny uchwyt stanowiący integralną część oprawy oraz pozwalający na montaż zarówno na wysięgniku jak i bezpośrednio na słupie. Kąt nachylenia oprawy jest możliwy w zakresie: od -10° do 30° (montaż bezpośredni) lub od -45° do 30° (montaż na wysięgniku). Zmiana sposobu montażu odbywa się bez konieczności zdejmowania oprawy
- Uchwyt montażowy wykonany z tego samego materiału co korpus oprawy oraz malowany proszkowo na ten sam kolor
- Elementy mocujące oprawę na słupie, wysięgniku (śruby, podkładki) oraz klamry zamykające muszą być wykonane ze stali nierdzewnej
- Dostęp do komory osprzętu elektrycznego bez użycia narzędzi za klipsów/zatrząsków. Oprawa posiada dedykowane zawiasy chroniące pokrywę osprzętu przed upadkiem
- Zakres temperatury otoczenia podczas pracy oprawy: od -40°C do +50°C
- Max. masa oprawy 4,9kg
- Ze względów estetycznych i dla ujednolicenia wyglądu instalacji oświetleniowej wymaga się, aby oprawy danego rodzaju (np. drogowe) o różnych mocach posiadały jednakowy kształt (jedna rodzina opraw).



PARAMETRY ELEKTRYCZNE I FUNKcjONALNOŚĆ

- Moc maksymalna uwzględniające wszystkie straty – 21W,
- Oprawa wykonana w **II klasie ochrony elektrycznej**, znamionowe napięcie zasilania 220-240V/50-60 Hz, współczynnik mocy oprawy min. 0,93 dla znamionowego obciążenia.
- Beznarzędziowe podłączenie oprawy do sieci zasilającej.
- Układ zasilający umożliwiający zaprogramowanie co najmniej 5-ciu stopni autonomicznej redukcji mocy i strumienia świetlnego bez zewnętrznego sygnału sterującego, zgodnie z ustalonym wcześniej harmonogramem
- Oprawa wyposażona w etykietę z kodem QR wraz z dodatkową naklejką do umieszczenia np. we wnęce słupowej i/lub na projekcie. Dostęp do aplikacji z poziomu komputera i urządzeń przenośnych (smartphone, tablet, laptop itp.), zabezpieczony loginem i hasłem. Aplikacja pozwala na przypisanie kont dla administratora i dodatkowych sub-kont dla wykonawców i instalatorów. Kod QR poprzez użycie dedykowanej aplikacji umożliwia uzyskanie pełnej charakterystyki oprawy i dostęp do informacji takich jak:
 - o parametry fotometryczne, elektryczne oraz mechaniczne
 - o dokumentacja oprawy, instrukcja montażu
 - o instrukcja serwisowania w przypadku nieprawidłowego działania oprawy oświetleniowej
 - o lista części zamiennych wraz z kodami producenta

PARAMETRY OŚWIETLENIOWE I POTWIERDZENIA

- Rodzaj źródła światła – LED
- Minimalny strumień świetlny panelu LED – 3090lm,
- Budowa oprawy pozwala na wymianę układu optycznego oraz modułu zasilającego
- Wymiana elementów układu optycznego bez konieczności wykonywania połączeń lutowanych
- Oprawa wyposażona w system regulacji ciśnienia wewnątrz oprawy, zapobiegający zjawisku kondensacji pary wodnej w komorze elektrycznej
- Oprawa wyposażona w system optymalnego odprowadzenia ciepła (termiczne rozdzielanie pomiędzy układem zasilającym, a układem optycznym)
- Oprawa wykonana w technologii LED, bryła fotometryczna kształtowana za pomocą płaskiej wielosoczewkowej matrycy LED
- Temperatura barwowa źródeł światła: 4000K \pm 10%
- Każda z soczewek matrycy emituje taką samą krzywą światłości, a całkowity strumień oprawy jest sumą strumieni poszczególnych soczewek
- Oprawy muszą spełniać wymagania normy EN 62471 „Bezpieczeństwo fotobiologiczne lamp i systemów lampowych”
- Utrzymanie strumienia świetlnego w czasie: 95% (zgodnie z IES LM-80 - TM-21)
- Wartości wskaźnika udziału światła wysyłanego ku górze (ULOR) nie większa niż określona w Rozporządzeniu WE nr 245/2009
- Oprawa musi być oznakowana znakiem CE oraz posiadać deklarację zgodności

- Oprawa musi posiadać aktualny certyfikat akredytowanego ośrodka badawczego potwierdzający wykonanie wyrobu zgodnie z Normami zharmonizowanymi z Dyrektywą LVD (PN-EN 60598-1/PN-EN 60598-2-3) oraz zachowanie reżimów produkcji i jej powtarzalności, zgodnie z Typem 5 wg ISO/IEC 17067 - certyfikat ENEC lub równoważny
- Oprawa musi posiadać aktualny certyfikat akredytowanego ośrodka badawczego potwierdzający wiarygodność podawanych przez producenta parametrów funkcjonalnych deklarowanych w momencie wprowadzenia wyrobu do obrotu, takich jak: napięcie zasilania, klasa ochronności elektrycznej, pobierana moc, skuteczność świetlna, temperatura barwowa, strumień świetlny - certyfikat ENEC+ lub równoważny
- Dostępność plików fotometrycznych (np. format. Ldt, .les). Pliki zamieszczone na stronie internetowej producenta lub dystrybutora pozwalające wykonać sprawdzające obliczenia fotometryczne w ogólnodostępnych oświetleniowych programach komputerowych (np. Dialux, Relux)

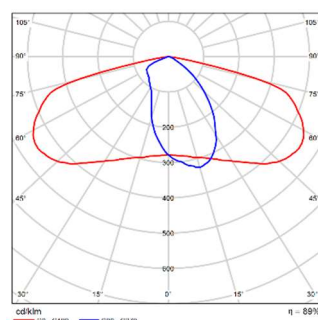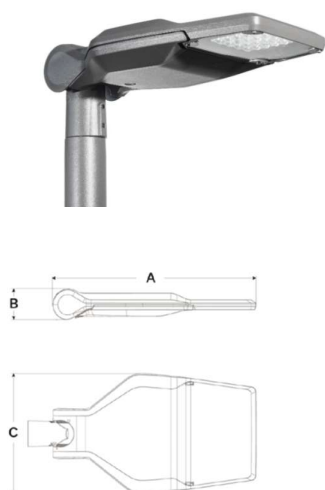

AxBxC (mm) - 587x94x294

2.4.6. Tabliczki bezpiecznikowe

Dla każdej oprawy na liniach kablowych należy zainstalować izolowane gniazdo bezpiecznikowe w II klasie ochronności z wkładką topikową BiWts-4A.

2.4.7. Przewody oświetleniowe.

Oprawy należy przyłączyć do tabliczek bezpiecznikowych (gniazda bezpiecznikowego) przewodem o izolacji polwinitowej typu YKY 2x2,5 mm² prowadzonym w rurze ochronnej giętkiej.

2.4.8. Rozłączniki słupowe

Na istniejącym słupie linii napowietrznej należy zainstalować rozłącznik podziałowy (bezpiecznikowy) z nierozłączalnym zaciskiem przewodu ochronno – neutralnego PEN. Rozłączniki powinny być montowane poza zasięgiem ręki, na wysokości min. 3 m, umożliwiającą wykonywanie ich przełączeń za pomocą drążka z poziomego ziemi.

2.4.9. Ochrona odgromowa i uziemienia

Jako ochronę odgromową zastosowano odgromniki zaworowe typu A 660/5/B. Odgromniki zainstalować na słupach wskazanych na schematach i uziemić łącząc części podlegające uziemieniu bednarką ocynkowaną FeZn25x4mm. Uziemienie wykonać jako szpilkowe typu TP 2x10. Wartość uziemienia nie może przekroczyć 10Ω.

2.5. OCHRONA OD PORAŻEŃ

Ochronę przed dotykiem bezpośrednim (ochrona podstawowa) stanowi izolacja robocza przewodów i kabli, oraz osłony zewnętrzne urządzeń elektrycznych. Jako ochronę przed dotykiem pośrednim (ochrona dodatkowa) zastosowano urządzenia w drugiej klasie ochronności.

3. UWAGI KOŃCOWE

Wykonawca zobowiązany jest do dokonania wizji lokalnej w terenie w celu zebrania wszelkich informacji, które mogą mieć istotny wpływ na obliczenie ceny.

Zakupi i dostarczy na swój koszt materiały potrzebne do realizacji przedmiotu zamówienia.

Całość Instalacji należy wykonać zgodnie z obowiązującymi przepisami i normami, a w szczególności ze Specyfikacją Techniczną Wykonania i Odbioru Robót Budowlanych. W miejscach zbliżeń i skrzyżowań realizowanych sieci z istniejącym uzbrojeniem podziemnym wykopy wykonywać ręcznie z zachowaniem szczególnej ostrożności. Prace przy sieciach istniejących wykonywać pod stałym nadzorem użytkownika z zachowaniem obowiązujących przepisów. Należy dbać o dobre zabezpieczenie i oznakowanie miejsc prowadzonych robót. Po zakończeniu robót instalacyjno-montażowych, przed włączeniem do eksploatacji Wykonawca jest zobowiązany:

- wykonać pomiary rezystancji uziemienia i izolacji przewodów i kabli,
- sprawdzić ciągłość żył kabli zasilających,
- wykonać pomiary skuteczności ochrony przeciwporażeniowej,
- wykonać pomiary luminancji matrycowym miernikiem zgodnie z normą PN-EN 13201: 2016
- sporządzić protokoły z powyższych pomiarów.
- dostarczyć do zamawiającego zestawienie zapotrzebowania w energię dla każdego obwodu w celu dostosowania zamawianej mocy do obciążeń po modernizacji. Generalny wykonawca jest zobowiązany do opracowania dokumentacji powykonawczej, która uwzględnia wszelkie zmiany wynikłe, wprowadzone i zatwierdzone w trakcie wykonywania robót instalacyjnych.

W dokumentacji powykonawczej należy zawrzeć: protokoły pomiarowe instalacji elektrycznych wykonane zgodnie z obowiązującymi przepisami z badań odbiorczych, karty katalogowe, certyfikaty, dokumenty techniczno-rozruchowe, atesty, aprobaty, instrukcje obsługi materiałów, urządzeń, elementów osprzętu zastosowanych w obiekcie,

Zgodnie z ustawą o zamówieniach publicznych dopuszcza się materiały innych producentów z zastrzeżeniem, że muszą spełniać wymogi projektu i być jakościowo i technicznie nie gorsze od przyjętych.

Wszelkie zmiany materiałów należy uzgodnić przed zamówieniem z Zamawiającym oraz Projektantem przedstawiając karty katalogowe, atesty, obliczenia fotometryczne, próbki materiałów w postaci wzorów oraz inne dokumenty gwarantujące niepogorszenie parametrów wytrzymałościowo-oświetleniowych.

Poniżej przedstawiono uwagi, zalecenia i wymagania ogólne związane z wykonaniem robót montażowych zgodnie z niniejszą dokumentacją projektową:

1. Roboty budowlane oraz prace montażowe muszą być wykonywane przez wykwalifikowany personel, bezwzględnie konieczne jest przestrzeganie przepisów BHP;
2. W przypadku wystąpienia rozbieżności lub nieścisłości w którymkolwiek z elementów wchodzących w skład całości dokumentacji w stosunku do pozostałych konieczny jest kontakt z projektantem w celu wyjaśnienia problemu lub nieścisłości;
3. Generalny wykonawca nie może wykorzystywać ewentualnych błędów, uchybień, opuszczeń w niniejszej dokumentacji projektowej, po wykryciu ich obecności konieczne jest bezzwłoczne powiadomienie projektanta w celu dokonania poprawek lub odpowiednich zmian;
4. Generalny wykonawca ma obowiązek wykonania wszystkich elementów i urządzeń instalacyjnych oraz robót montażowych nie zawartych w niniejszym opracowaniu w sposób zapewniający prawidłowe działanie i pełną funkcjonalność instalacji elektrycznej;
5. W fazie poprzedzającej główne roboty instalacyjne generalny wykonawca ma obowiązek dokładnego zapoznania się z dokumentacją projektową, szczególnie w kwestii miejsc wspólnych styku różnych instalacji oraz skrzyżowań lub kolizji;
6. W przypadku stwierdzenia ewentualnych miejsc kolizji elementów różnych instalacji konieczne jest powiadomienie inspektorów nadzoru i projektantów w celu wyjaśnienia powstałych problemów,

- samodzielne działania w sensie wykonania prac demontażowych bez stworzenia planu koordynacyjnego oraz zgłoszenia problemu obciążają finansowo generalnego wykonawcę;
7. Projektant instalacji elektrycznych nie jest odpowiedzialny za zmiany wprowadzone w trakcie robót na placu budowy przez przedstawiciela inwestora po zakończeniu procesu projektowego, różnice wynikające z uszczegółowienia poszczególnych rozwiązań użytkowo-funkcjonalnych oraz technologicznych;
 8. Ewentualna możliwość wprowadzenia zmian w stosunku do rozwiązań szczegółowych zawartych w niniejszym opracowaniu musi być skonsultowana z projektantem instalacji elektrycznych oraz zatwierdzona w sposób pisemny;
 9. Materiały instalacyjne lub budowlane używane w trakcie realizacji robót muszą posiadać znak CE, deklarację zgodności do stosowania na terenie UE oraz atesty, być zgodne z PN;
 10. Materiały instalacyjne zawarte w dokumentacji projektowej (na rysunkach lub w zestawieniu materiałów głównych) należy traktować jako wzorcowe; próba ewentualnej zmiany na równoważne odpowiedniki zaproponowane przez generalnego wykonawcę musi zostać zaakceptowana przez projektanta, wykonawca ponadto jest zobowiązany do przedstawienia do oceny odpowiedniej dokumentacji technicznej zamienników wraz z próbkami materiałowym, konieczna jest szczegółowa weryfikacja parametrów oraz ewentualne wprowadzenie korekty w kwestii zasilania w energię elektryczną.;
 11. Ewentualne zmiany wprowadzone w trakcie wykonywania robót w kwestii prowadzenia tras lub przebiegu sieci nie mające wpływu na parametry techniczne zastosowanych elementów należy uzgodnić jedynie z inspektorem nadzoru;
 12. W sytuacji rozpoczęcia wykonywania robót instalacyjnych na placu budowy w okresie 12 miesięcy od daty opracowania dokumentacji projektowej konieczna jest jej weryfikacja w zakresie zastosowanych materiałów, sprzętu, urządzeń oraz rozwiązań technicznych.
 13. Na czas prac związanych z przebudową należy wykonać projekt organizacji ruchu.
 14. Prace ujęte w niniejszym projekcie muszą być wykonywane przez osoby posiadające odpowiednie uprawnienia i kwalifikacje.
 15. Wykonawca ponosi pełną odpowiedzialność za właściwe oznakowanie terenu robót, prowadzenie ich z zachowaniem wymaganych przepisów, w tym BHP oraz zgodnie ze sztuką budowlaną i aktualną wiedzą techniczną. Wykonawca zobowiązany jest na swój koszt zapewnić w trakcie prowadzenia robót możliwość bezpiecznego przechodzenia pieszych i przejazdu samochodów w rejonie prowadzonych robót.
 16. Wszelkie napotkane urządzenia traktować jako czynne. Zachować szczególną ostrożność przy zbliżeniach i skrzyżowaniach z uzbrojeniem podziemnym. W razie potrzeby wykonać przekopy kontrolne. Skrzyżowania i zbliżenia z istniejącymi kablami prowadzić zgodnie z normą SEP E-004. Prace w pobliżu uzbrojenia podziemnego wykonywać sprzętem ręcznym. Istniejącą sieć energetyczną nN należy zabezpieczyć zgodnie z normą SEP E-004 i SEP E-003. W miejscach skrzyżowań z kablami telekomunikacyjnymi, kable osłaniać rurami dwudzielnymi.

17. Po zakończeniu wykonywania robót należy doprowadzić wszystkie nawierzchnie (drogowe, piesze i zielone) do stanu pierwotnego oraz uporządkować teren. Wykonawca ponosi koszty wywozu i utylizacji ziemi, gruzu i innych pozostałych po wykonaniu robót.

4. OBLICZENIA TECHNICZNE

(Wyniki obliczeń znajdują się w tabeli)

4.1. OBLICZENIE CAŁKOWITEJ MOCY ZAINSTALOWANEJ (BILANS MOCY)

Do obliczeń przyjęto moc zapotrzebowaną

$$P_{obl} = k_i \cdot k_j \cdot P_z$$

gdzie:

- k_i – współczynnik jednoczesności (przyjęto=1)
- k_j – współczynnik rozruch (przyjęto=1,2)

4.2. DOBÓR PRZEWODÓW I ZABEZPIECZEŃ

- Sprawdzenie doboru kabla zasilającego projektowany obwód oświetleniowy:

$$I_B = \frac{1,5 \cdot P_{obl}}{U \cdot \cos \varphi}$$

Projektowany kabel YAKXS 4x25mm² musi spełniać następujące warunki:

$$I_B \leq I_n \leq I_Z$$

$$I_2 \leq 1.45 I_Z$$

gdzie:

I_B - prąd obliczeniowy

I_n - prąd znamionowy urządzenia zabezpieczającego

I_2 - prąd zadziałania urządzeń zabezpieczających

I_Z - obciążalność prądowa długotrwała zabezpieczonych przewodów

Dopuszczalna obciążalność długotrwała kabla YAKXS 4x25mm² wynosi $I_Z=112$ A. Linia zasilająca obwód oświetleniowy zabezpieczona jest wkładką bezpiecznikową 10A, której wartość podano w tabeli poniżej.

4.3. SPRAWDZENIE DOBRANYCH PRZEWODÓW NA WARUNEK SPADKÓW NAPIĘĆ

Sprawdzenia dokonano dla najdalej oddalonego słupa, spadek obliczono wg wzoru:

$$\Delta U_{\%} = \frac{200}{\gamma \cdot s \cdot U^2} \cdot \sum P_i \cdot l_i$$

gdzie:

$\Delta U_{\%}$ - procentowy spadek napięcia

γ - konduktywność przewodu


s – przekrój przewodu

P_i – moc obciążenia w i-tym punkcie obwodu

l_i – i-ty odcinek obwodu

$$\Delta U_{\%} = \Delta U_{\%TL+SO} + \Delta U_{\%projS}$$

4.4. SPRAWDZENIE SKUTECZNOŚCI OCHRONY PRZECIWPORAŻENIOWEJ

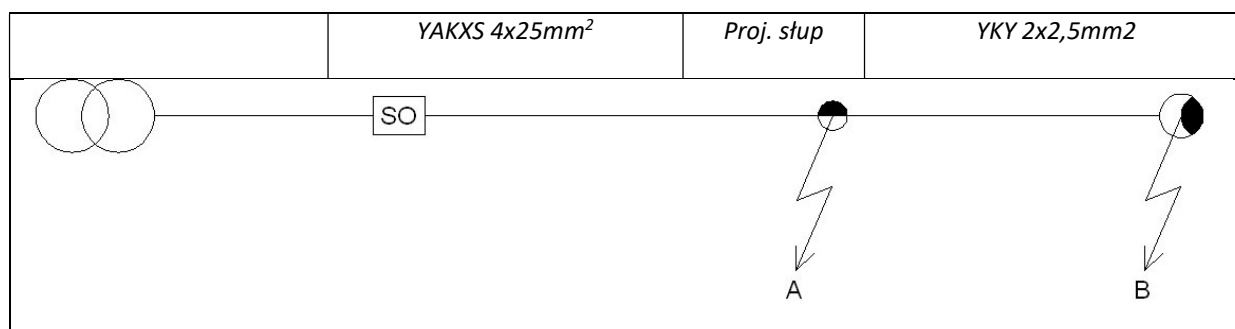

Obliczeń dokonano na podstawie danych jak w tabeli:

- Sprawdzenie skuteczności ochrony przeciwporażeniowej zwarcie w punkcie A dla zabezpieczenia obwodu oświetleniowego

$$Z_k = \sqrt{R^2 + X^2}$$

$$I_k = \frac{0,8 \cdot U_0}{Z_k}$$

$$I_k \geq I_a$$

L.p	Nazwa SO	nr obwodu	P _{obw proj. + istn.} [W]	Ib[A] 1-fazowy	In[A]	Iz [A]	I2	Ib<In<Iz	I2<1,45Iz	Typ kabla	Przekrój [mm2]	Długość [m] (najdłuższy odcinek)	Spadek dU [%]	Pętla zwarcia Zk[Ω]	Charakterystyka zabezpieczenia	Współczynnik k	Ia [A]	Ik [A]	Ik>Ia
1	BDD31667/OS101	I	1540,9	7,76	10	112	19	TAK	TAK	YAKXs	25	626	0,92%	1,45	gG	4,8	48,0	126,6	TAK

Warunki są spełnione

5. ZESTAWIENIE MATERIAŁOWE

L.p.	Materiały:	J.m.	istn. Słup K-10,5/10	proj. Słup OU nr 1/UG	RAZEM
KONSTRUKCJE LINI KABLOWEJ					
1	Słup aluminiowy 8m	szt		1	1
2	Wysięgnik aluminiowy o dł. 1,0m	szt		1	1
3	Fundament do ww. słupa	szt		1	1
ELEMENTY OŚWIETLENIA					
4	Oprawa drogowa LED - 20,9W	kpl		1	1
5	Izolowane złącze kablowe - IZK (II klasa ochr.)	kpl		1	1
6	Bezpiecznik BiWts 4A	szt		1	1
7	Przewód YKY 2x2,5mm ² w rurze osłonowej giętkiej	m		10	10
UZIEMIENIE I ODGROMNIKI					
8	Odgromnik A 660/5/B	szt	2		2
9	Przewód AsXSn 1x25mm ²	m	2		2
10	Końcówka kablowa Al. 25xM10	szt	1		1
11	Bednarka FeZn25x4mm	m	10		10
12	Taśma stalowa COT37+klamerka COT36	kpl	10		10
13	Zacisk uziemiający śrubowy	szt	1		1
14	Zacisk odgałęźny SLIP 12.05	szt	1		1
15	Pręt 5/8" o dł. 1,5m	szt	12	12	24
16	Głowica	szt	4	4	8
17	Złączka 5/8"	szt	8	8	16
18	Grot stalowy 5/8"	szt	4	4	8
19	Uchwyt końcowy 5/8"	szt	4	4	8
20	Uchwyt krzyżowy 5/8"	szt	4	4	8
ELEMENTY WSPÓLNE					
21	Kabel YAKXs 4x25mm ²	m		43	43
22	Bednarka FeZn25x4mm	m		30	30
23	Folia niebieska	m		27	27
24	Rura osłonowa giętka Φ50	m		32	32
25	Rura osłonowa odp. na UV Φ50 dł. 3m z uchwytami	kpl.	1		1
26	Zaciski dwustronnie przebijające izolacje (SLIP 22.1)	szt	4		4
27	Słupowy rozłącznik bezpiecznikowy 10A/gG wraz z uchwytami - RSA-00/3	kpl	1		1

6. Informacja dotycząca bezpieczeństwa i ochrony zdrowia

NAZWA INWESTYCJI:	Budowa sieci elektroenergetycznej kablowej 0,4kV oświetleniowej w ramach zadania pn.: „Zadanie nr 6 - Projekt oświetlenia odcinka ulicy Kamiennej w Psarach”
ADRES INWESTYCJI:	m. Psary, ul. Kamienna dz. nr 424/3, 425, 427 obr. 0008 PSARY j. ewid 240106_2 gm. Psary
INWESTOR:	Gmina Psary ul. Malinowicka 4, 42-512 Psary
JEDNOSTKA PROJEKTOWA:	ECO ENERGY POLAND UL. GÓRNA 29B 43-400 CIESZYN TEL 33 444 73 23 TEL.KOM 663 285 231
SPORZĄDZIŁ:	mgr inż. Marek Maksymowicz Nr. upr. PDL/0090/PBE/19 w specjalności instalacyjnej w zakresie sieci, instalacji i urządzeń elektrycznych i elektroenergetycznych
Cieszyn, maj 2023	

**Budowa sieci elektroenergetycznej kablowej 0,4kV oświetleniowej w ramach zadania pn.: „Zadanie nr 6 -
Projekt oświetlenia odcinka ulicy Kamiennej w Psarach”**

1. Projektowany zakres robót.
 - 1.1 Budowa sieci elektroenergetycznej kablowej 0,4kV oświetleniowej w ramach zadania pn.: „Zadanie nr 6 - Projekt oświetlenia odcinka ulicy Kamiennej w Psarach”
2. Istniejące obiekty budowlane na terenie budowy.
 - 2.1 Czynna linia napowietrzna niskiego napięcia.
 - 2.2 Drogi publiczne.
3. Istniejące obiekty stwarzające zagrożenie na budowie.
 - 3.1 Zagrożenia porażenia prądem elektrycznym (2.1).
 - 3.2 Niebezpieczeństwo upadku z wysokości (2.1).
 - 3.3 Niebezpieczeństwo wypadków drogowych (2.2).
4. Przewidywane zagrożenia podczas wykonywania prac na budowie.
 - 4.1 Niebezpieczeństwo upadku z wysokości podczas montażu opraw oświetleniowych i wysięgników na słupach nn.
 - 4.2 Niebezpieczeństwo wypadków drogowych podczas prac i transportu materiałów w pasie drogowym.
5. Instruktaże bhp na budowie.

Zalecam kierownikowi budowy przed rozpoczęciem prac przeprowadzenie instruktażu stanowiskowego z brygadą w celu omówienia zakresu robót, kolejności wykonania prac i zagrożeń występujących na budowie.

Brygadzista kierujący zespołem jest zobowiązany do poinstruowania brygady codziennie o zakresie planowanych prac w danym dniu, wyznaczenia zadań poszczególnym monterom, sprawdzenia stanu narzędzi, sprzętu ochronnego i zabezpieczającego. W szczególności dotyczy to wykonywania prac na wysokości.
6. Środki techniczne i organizacyjne w celu zapewnienia bezpieczeństwa i ochrony zdrowia.
 - 6.1 Wszyscy członkowie brygady mają obowiązek przestrzegania przepisów bhp, poleceń brygadzysty, kierownika budowy oraz inspektorów mających prawo do kontroli budowy. Brygadzista i monterzy powinni posiadać odpowiednie kwalifikacje do wykonywania prac. Pomocnicy monterów muszą mieć zapewniony nadzór przez wykwalifikowanych monterów i nie mogą wykonywać prac samodzielnie.
 - 6.2 Stosować zgodnie z instrukcjami obsługi i użytkowania sprawne i dopuszczone do używania: sprzęt ochronny, zabezpieczający, narzędzia i sprzęt mechaniczny.
 - 6.3 Prace na linii kablowej elektroenergetycznych nN prowadzić po uprzednim wyłączeniu napięcia, termin i czas wyłączenia uzgodnić z Rejonem Energetycznym. Do tych prac można przystąpić wyłącznie po przygotowaniu miejsca pracy i dopuszczeniu do prac przez pracowników energetyki zawodowej ww. wymienionej jednostki, oraz zgodnie z:
 - a) N SEP-E-001 Sieci elektroenergetyczne niskiego napięcia. Ochrona przeciwporażeniowa
 - b) N SEP-E-004 Elektroenergetyczne i sygnalizacyjne linie kablowe. Projektowanie i budowa.
 - c) PN-E-05125:1976 Elektroenergetyczne i sygnalizacyjne linie kablowe -Projektowanie i budowa.

- d) PN-EN 60865-1:2002 (oryg.) Obliczenia skutków prądów zwarciovych. Część 1: Definicje i metody obliczania.
 - e) PN-EN 60909-0:2002 (oryg.) Prądy zwarciovie w sieciach trójfazovych prądu przemiennego. Część 0: Obliczenia prądów.
 - f) PN-E-04700: 1998 Urządzenia i układy elektryczne w obiektach elektroenergetycznych. Wytyczne przeprowadzania pomontażovych badań odbiorczych.
 - g) „Ochrona sieci elektroenergetycznych od przepięć” - opracowanie pod patronatem PTPIREE Poznań 2005 rok
 - h) Przepisami BHP - obowiązujące przepisy w zakresie Organizacji Bezpiecznej Pracy w Energetyce.
- 6.4 Teren robót zabezpieczyć przed dostępem osób postronnych.
- 6.5 Prace i sposób zabezpieczenia terenu robót w pasie drogowym uzgodnić we właściwym Zarządzie Dróg.

7. OŚWIADCZENIE PROJEKTANTA

OŚWIADCZENIE PROJEKTANTA

Po zapoznaniu się z przepisami ustawy z dnia 7 lipca 1994 r. -Prawo budowlane (Dz.U.2021 poz. 2351 z późniejszymi zmianami) zgodnie z art. 34 ust. 3d pkt. 3 **oświadczam jako projektant, że** dokumentacja pt.: Budowa sieci elektroenergetycznej kablowej 0,4kV oświetleniowej w ramach zadania pn.: „Zadanie nr 6 - Projekt oświetlenia odcinka ulicy Kamiennej w Psarach” w m. Psary, ul. Kamienna, dz. nr 424/3, 425, 427 obr. 0008 PSARY j. ewid 240106_2 gm. Psary, wykonanej dla Gmina Psary ,ul. Malinowicka 4, 42-512 Psary sporządzono zgodnie z umową, obowiązującymi przepisami, zasadami wiedzy technicznej, uzyskano wszelkie wymagane uzgodnienia oraz jest kompletna i użyteczna z punktu widzenia celu, któremu ma służyć oraz jest **projektem obiektu budowlanego o prostej konstrukcji** i w związku z tym nie zachodzi obowiązek sprawdzenia projektu pod względem zgodności z przepisami przez osobę posiadającą uprawnienia budowlane zgodnie z art. 20 ust.2 ustawy Prawo Budowlane.

.....
podpis- pieczęćka

8. SPIS RYSUNKÓW

<i>L.p.</i>	<i>Nazwa</i>	<i>Nr rysunku</i>
<i>1</i>	<i>Projekt zagospodarowania terenu</i>	<i>RYS 1</i>
<i>2</i>	<i>Schemat elektryczny</i>	<i>RYS 2</i>

MAPA DO CELÓW PROJEKTOWYCH	
Oznaczenie kancelaryjne zgłoszenia pracy geodezyjnej	WG.6640.1560.2022
Nazwa miejscowości	Psary
Jednostka ewidencyjna	Psary 240106_2
Obręb	Psary 240106_2.0008
Skala mapy	1:500
Układy współrzędnych	2000:6 / PL-KRON86-NH
Oznaczenie obszaru aktualizacji	
Kierownik prac	Piotr Porzucek, upr nr 22169
Wykonawca prac geodezyjnych	MERIDIAN Piotr Dymecki REGON 241804424
Data oraz imię nazwisko osoby opracowującej mapę	23.06.2022 Piotr Dymecki


Poświadczam, że niniejszy dokument został opracowany w wyniku prac geodezyjnych i kartograficznych, których rezultaty zawiera operat techniczny pozytywnie zweryfikowany. Jednocześnie informuję, że jestem świadomy odpowiedzialności karnej za złożenie fałszywego oświadczenia.	
Identyfikator zgłoszenia prac geodezyjnych	WG.6640.1560.2022
Organ służby geodezyjnej, który otrzymał zgłoszenie	STAROSTA BĘDZIŃSKI
Wykonawca prac geodezyjnych	MERIDIAN Piotr Dymecki NIP 6482079255 REGON 241804424
Nr oraz data sporządzenia dokumentu zawierającego wynik pozytywnej weryfikacji	Protokół weryfikacji nr 1 z dnia 07.07.2022r
Imię i nazwisko oraz nr uprawnień zawodowych kierownika prac	Piotr Porzucek upr nr 22169

Nie wyklucza się istnienia w terenie innych nie wykazanych na niniejszej mapie urządzeń podziemnych, które nie były zgłoszone do inwentaryzacji lub o których brak jest informacji w bazie GESUT.
Obszar planowanej inwestycji objęty jest planem zagospodarowania przestrzennego. Ze względu na niską rozdzielczość grafiki MPZP plan naniesiono orientacyjnie.



Współrzędne lokalizacyjne GPS: 50.378325 19.103351

Treść mapy na niniejszym wydruku jest zgodna z mapą do celów projektowych przyjętą oraz zaewidencjonowaną do zasobu powiatowego pod nr protokołu nr 1 (WG.6640.1560.2022) z dnia 07.07.2022







Za zgodność mgr inż. Marek Maksymowicz

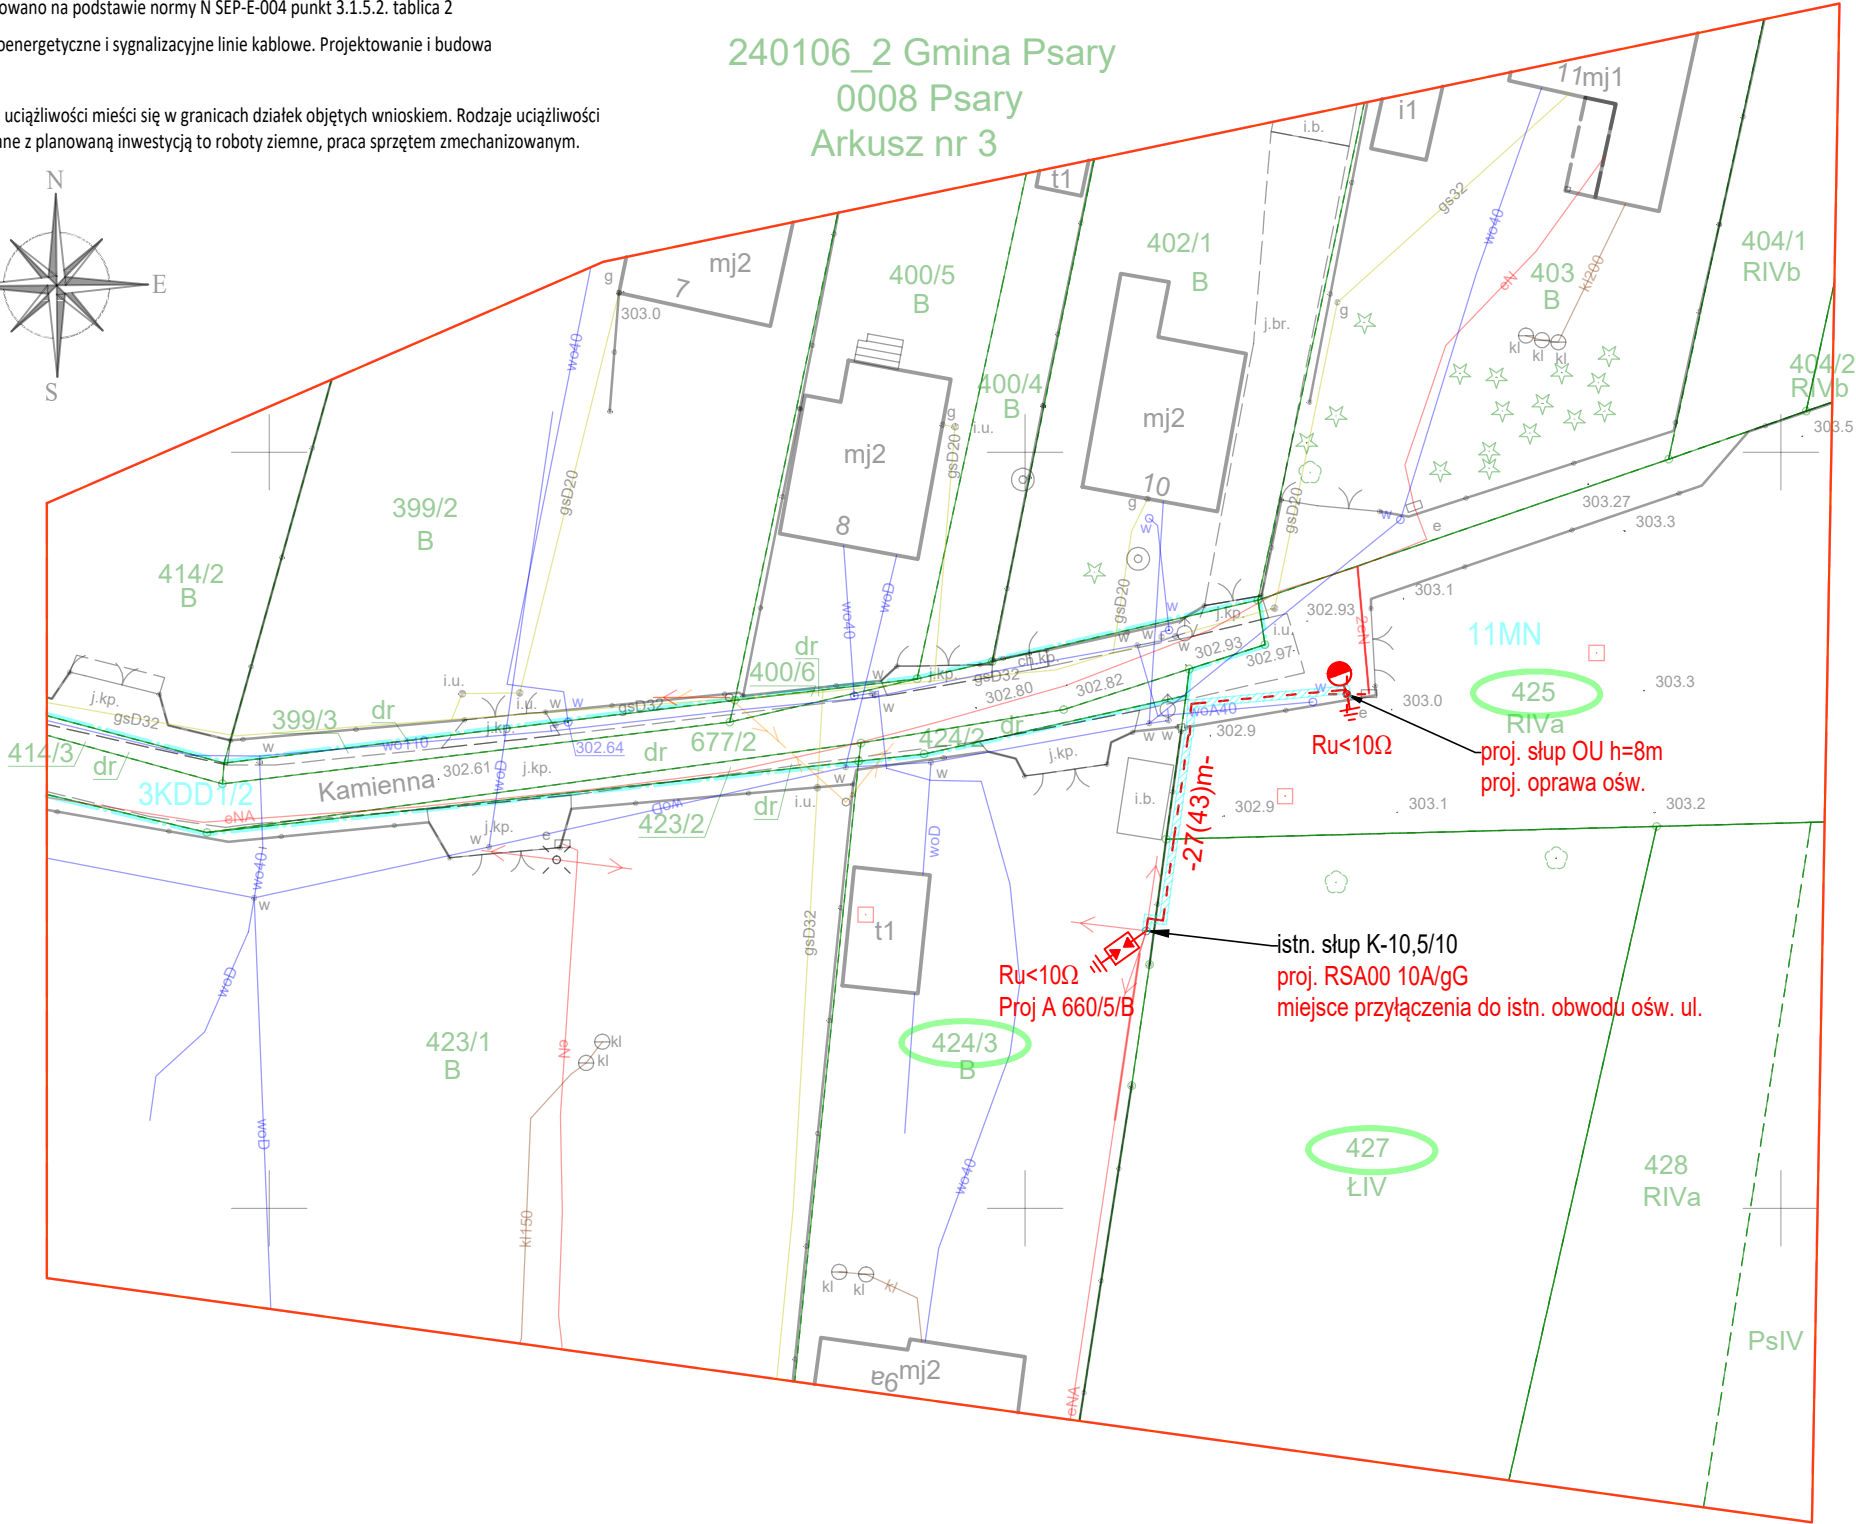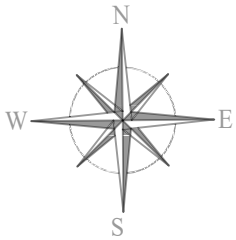
 - obszar oddziaływania infrastruktury elektroenergetycznej
Szerokość oddziaływania projektowanej linii kablowej nN-0,23kV wynosi 0,5m
Opracowano na podstawie normy N SEP-E-004 punkt 3.1.5.2. tablica 2
Elektroenergetyczne i sygnalizacyjne linie kablowe. Projektowanie i budowa

Zasięg uciążliwości mieści się w granicach działek objętych wnioskiem. Rodzaje uciążliwości związane z planowaną inwestycją to roboty ziemne, praca sprzętem zmechanizowanym.

 

LEGENDA:

-  proj. słup OU z oprawą ośw. drogowa na fundamencie prefabrykowanym o wymiarach max. 0,4m x 0,4m x 1,2m
-  proj. sieć kablowa oświetleniowa nn - YAKXs 4x25mm² w rurze ochronnej Ø50mm
-  proj. rura osłonowa sztywna Ø110 (przecisk)
-  proj. uziemienie Ru<10Ω
-  proj. odgromnik z uziemieniem Ru<10Ω
-  oznaczenie działki objętej opracowaniem

<div>Wykonawca:</div> <div><div>ECOenergy POLAND</div><div>ECO ENERGY POLAND</div></div> <div>GÓRNA 29B 43-400 CIESZYN TEL:33 444 73 23 www.ecoenergypoland.pl</div>		<div>Inwestor: Gmina Psary</div> <div>ul. Malinowicka 4, 42-512 Psary</div> <div>Adres:</div> <div>m. Psary, ul. Kamienna, dz. nr 424/3, 425, 427 obr. 0008 PSARY j. ewid 240106_2 gm. Psary</div>				
Nazwa inwestycji		Budowa sieci elektroenergetycznej kablowej 0,4kV oświetleniowej w ramach zadania pn.: „Zadanie nr 6 - Projekt oświetlenia odcinka ulicy Kamiennej w Psarach”				
Nazwa rysunku		Szkic zagospodarowania terenu				Skala 1:500
	Imię i Nazwisko	Nr uprawnień	Podpis	Data	Nr rys.	
Projektant	Marek Maksymowicz	PDL/0090/PBE/19 w specjalności instalacyjnej w zakresie sieci, instalacji i urządzeń elektrycznych i elektroenergetycznych		05.04.2023	1	
Współpraca	R. Kuczyński, M. Kupryciuk, N. Kijas-Spernoł					

2. WARUNKI TECHNICZNE TAURON NOWE TECHNOLOGIE S.A.

Adres do korespondencji:
TAURON Nowe Technologie S.A.
Biuro Obsługi Oświetlenia Kraków
Ul. Małobądzka 141.
42-500 Będzin



Będzin, dn. 2022.07.25

Gmina Psary
ul. Malinowicka 4
42-512 Psary

Sygnatura: TNT/NMK/2022-07-25/11/6969
Opracował: Paweł Trzcionka 516116151

Dotyczy: wydania warunków technicznych przyłączenia do sieci.

Odpowiadając na wniosek z dnia 08.07.2022 w sprawie określenia warunków przyłączenia do sieci oświetlenia ulicznego w Gminie Psary dla zadania przebudowa drogi w zakresie oświetlenia ulicznego w ramach zadania pn.: „zadanie nr 6 – Projekt oświetlenia odcinka ul. Kamiennej w Psarach” informujemy, że wyrażamy zgodę na przyłączenie do sieci TAURON Nowe Technologie S.A. sieci i opraw do istniejącego oświetlenia ulicznego w ramach istniejącej mocy przyłączeniowej, bez konieczności zawierania umowy przyłączeniowej.

I. Przy realizacji zadania należy spełnić następujące warunki:

1. Miejscem przyłączenia do sieci będzie linia oświetlenia ulicznego zasilana ze stacji **BDD31667 Psary Kamienna** z szafy oświetlenia ulicznego z obwodów oświetleniowych **BDD31667/OS101**
2. Miejscem rozgraniczenia własności urządzeń elektroenergetycznych i granicą eksploatacji będą zaciski prądowe zasilającego rozłącznik bezpiecznikowy odbiorcy w kierunku projektowanej instalacji.
3. Zakres prac związany z przyłączaniem obiektu do sieci do wykonania przez **Wnioskodawcę**:
 - a) od istniejącego stanowiska słupowego **BDD041267 nN** (lokalizacja słupa ul. Kamienna przy budynku 9) zabudować rozłącznik bezpiecznikowy wraz z zasilaniem (własność wnioskodawcy) oraz zaprojektować linię oświetlenia ulicznego w kier. projektowanej instalacji;
 - b) w zakresie zasilania opracować projekt techniczny – trasę oświetlenia ulicznego uzgodnić z zainteresowanymi instytucjami oraz uzyskać pozwolenie na jej budowę - zgłoszenie wydane przez właściwy urząd terenowy;
 - c) w przypadku kolizji projektowanego obiektu z istniejącymi urządzeniami elektroenergetycznymi, Wnioskodawca winien zwrócić się do odpowiedniej jednostki organizacyjnej w TAURON Dystrybucja S.A. lub TAURON Nowe Technologie S.A. z wnioskiem o określenie warunków przebudowy tych urządzeń;

TAURON Nowe Technologie S.A.
Plac Powstańców Śląskich 20
53-314 Wrocław
tel. +48 32 303 80 01, fax. +48 32 303 80 02
tnt.sekretariat@tauron.pl

NIP: 899-10-76-556, REGON: 930810615
Kapitał zakładowy (wpłacony): 9 535 649,00 zł
Rejestracja: Sąd Rejonowy dla Wrocławia Fabrycznej
we Wrocławiu, VI Wydział Gospodarczy Krajowego Rejestru
Sądowego pod numerem KRS: 0000141756

www.nowe-technologie.tauron.pl

Adres do korespondencji:
TAURON Nowe Technologie S.A.
Biuro Obsługi Oświetlenia Kraków
Ul. Małobądzka 141,
42-500 Będzin



- d) nowe elementy sieci trwale oznaczyć w celu wyodrębnienia majątku – o przyjętym sposobie oznaczenia powiadomić TNT S.A. w momencie zgłoszenia do sprawdzenia.
4. Dla doboru aparatury, spodziewaną wartość prądu zwarcia w miejscu dostarczania energii elektrycznej przyjąć wg obliczeń, jednak nie mniej niż 6 kA.
- 5 Wymagany stopień skompensowania mocy biernej, $\text{tg } \varphi \leq 0,4$.
6. Sieć nN pracuje w układzie: TT

Nowo wybudowane elementy sieci pozostaną na majątku Gminy Psary.

Informacje dodatkowe.

1. Instalację przyłączanego obiektu od miejsca rozgraniczenia własności urządzeń elektroenergetycznych oraz przebudowane urządzenia oświetleniowe Wnioskodawca winien wykonać we własnym zakresie, zgodnie z obowiązującymi przepisami i normami prawa budowlanego dla urządzeń elektroenergetycznych. Termin realizacji zadania związanego z przyłączeniem projektowanych elementów sieci uzgodnić z TNT S.A - Biurem Obsługi Oświetlenia Kraków (Będzin ul. Kościuszki 92).
2. Przyłączane przez Wnioskodawcę urządzenia nie mogą wprowadzać do sieci zakłóceń o poziomie wyższym niż dopuszczalne, określone w przepisach. ____

II. Wykaz dokumentów wymaganych przy zgłoszeniu gotowości przyłączenia obiektu do przyłączenia do sieci TAURON Nowe Technologie S.A.:

1. Zgłoszenie gotowości instalacji do przyłączenia na wzorze „ZI” dostępnym na stronie internetowej www.auron-dystrybucja.pl , który w części dotyczącej złożenia oświadczenia o stanie technicznym wykonanej instalacji, winien być potwierdzony przez osobę posiadającą odpowiednie uprawnienia,
2. Dokumentacja powykonawcza,
3. Odpis niniejszego uzgodnienia (kserokopia).

Z poważaniem
TAURON Nowe Technologie S.A.
Specjalista ds. Oświetlenia
Biuro Obsługi Oświetlenia Kraków

Paweł Trzcionka

TAURON Nowe Technologie S.A.
Plac Powstańców Śląskich 20
53-314 Wrocław
tel. +48 32 303 80 01, fax: +48 32 303 80 02
tnt.sekretariat@tauron.pl

NIP: 899-10-76-556, REGON: 930810615
Kapitał zakładowy (wpłacony): 9 535 649,00 zł
Rejestracja: Sąd Rejonowy dla Wrocławia Fabrycznej
we Wrocławiu, VI Wydział Gospodarczy Krajowego Rejestru
Sądowego, pod numerem KRS: 0000141756

www.nowe-technologie.auron.pl

3. UZGODNIENIE KONCEPCJI

RIRVII.7010.2.23151.2022

data wpływu
4002.1022.01.KB.1154

11. 07. 2022
Goduse

Psary, 07.07.2022 r.

ECO ENERGY POLAND Sp. z o.o.
ul. Górna 29 B
43-400 Cieszyn

dotyczy: zadania pn. „**Projekty oświetlenia ulicznego w ramach zadania Budowa oświetlenia ulicznego oraz Projekt oświetlenia przy Ośrodku Kultury w Goląszy w ramach Funduszu Soleckiego**”.

W odpowiedzi na Pana pismo nr 3940.2022.CI.KB.1154 z dnia 29.06.2021r. dotyczącego uzgodnienia przedłożonych rozwiązań projektowych oświetlenia dla poszczególnych lokalizacji informujemy, że akceptujemy przedstawione rozwiązanie.

Jednocześnie prosimy, aby dla zadanie nr. XIII - Projekt oświetlenia terenu przy budynku GOK w Goląszy Górnej w pozycji kosztorysowej dotyczącej robót ziemnych były uwzględnione gruntu kategorii V-VI

Z poważaniem

Kierownik
Referatu Inwestycji i Remontów
Zbigniew Guzik

Otrzymują:

1. Adresat
2. a/a

Sprawę prowadzi: Aleksandra Stanowska, e-mail: aleksandrastanowska@psary.pl nr tel. 32 294 4941

4. ODPIS PROTOKOŁU Z NARADY KOORDYNACYJNEJ W SPRAWIE USYTUOWANIA PROJEKTOWANEJ SIECI
UZBROJENIA TERENU

ODPIS

Protokół z narady koordynacyjnej
dotyczącej usytuowania projektowanej sieci uzbrojenia terenu,
przeprowadzonej przez Starostę Będzińskiego sposobem elektronicznym
w siedzibie Ośrodka Dokumentacji Geodezyjnej i Kartograficznej w Będzinie
w terminie do 2022-11-18

Znak sprawy: WG.6630.239.2022

Wnioskodawca: ECO ENERGY POLAND SP Z O.O.
43-400 Cieszyn ul. Górna 29b

Opis przedmiotu narady:

Budowa sieci elektroenergetycznej kablowej 0,4 kV oświetleniowej w ramach zadania „Zadanie nr 6- projekt oświetlenia odcinka ul. Kamiennej w Psarach”

Przewodniczący narady koordynacyjnej: Katarzyna Naściszewska

Protokolant: Joanna Kulisa

Podmioty władające sieciami uzbrojenia terenu:		
Lp.	Oznaczenie podmiotu oraz Imię i nazwisko osoby, która ten podmiot reprezentuje:	Stanowisko/treść uwagi
1.	Aquaplus Sp. z o.o. Bobrowniki _____ Grzegorz Lazar	nie dotyczy _____ Nie dotyczy
2.	Czeladzkie Wodociągi Sp. z o.o. _____ Piotr Bociek	nie dotyczy _____ Nie dotyczy
3.	Generalna Dyrekcja Dróg Krajowych i Autostrad _____ _____	pozytywne bez uwag _____ Należy zawiadomiony podmiot nie uczestniczył w naradzie
4.	Gminny Zakład Gospodarki Wodnej i Komunalnej Mierzęcice _____ Aleksander Mańdok	nie dotyczy _____ Nie dotyczy
5.	Górnośląskie Przedsiębiorstwo Wodociągów S.A. Katowice _____ Andrzej Piątek	nie dotyczy _____ Nie dotyczy
6.	Miejski Zarząd Gospodarki	nie dotyczy

	Komunalnej Czeladź Aleksandra Pilarska	Nie dotyczy
7.	Miejskie Przedsiębiorstwo Wodociągów i Kanalizacji Sp. z o.o. Będzin Aneta Rokicka	nie dotyczy Nie dotyczy
8.	NETIA S.A. Tadeusz Banaś	pozytywne bez uwag Brak uwag
9.	Operator Gazociągów Przesyłowych GAZ-SYSTEM S.A. Oddział w Świerklanach Gabriela Gocyła - Moś	nie dotyczy Nie dotyczy
10.	Orange Polska S.A. Katowice	pozytywne bez uwag Należyce zawiadomiony podmiot nie uczestniczył w naradzie
11.	Państwowe Gospodarstwo Wodne Wody Polskie, Nadzór Wodny Katowice	pozytywne bez uwag Należyce zawiadomiony podmiot nie uczestniczył w naradzie
12.	PKP Energetyka Obsługa Sp. z o.o. Obszar Serwisowy Południowy Tomasz Minicki	nie dotyczy Nie dotyczy
13.	PKP Energetyka S.A. Warszawa	pozytywne bez uwag Należyce zawiadomiony podmiot nie uczestniczył w naradzie
14.	PKP Polskie Linie Kolejowe S.A. Warszawa	pozytywne bez uwag Należyce zawiadomiony podmiot nie uczestniczył w naradzie
15.	PKP S.A. Oddział Gospodarowania Nieruchomościami w Katowicach	pozytywne bez uwag Należyce zawiadomiony podmiot nie uczestniczył w naradzie
16.	PKP Telkol Sp. z o.o. Katowice	pozytywne bez uwag Należyce zawiadomiony podmiot nie uczestniczył w naradzie
17.	Powiatowy Inspektorat Nadzoru Budowlanego	pozytywne bez uwag

		Należyście zawiadomiony podmiot nie uczestniczył w naradzie
18.	Powiatowy Zarząd Dróg w Będzinie Krzysztof Błach	nie dotyczy Nie dotyczy
19.	PSG Sp. z o.o. Oddział Zakład Gazowniczy w Zabrze Wydział obsługi sieci Zabrze	pozytywne bez uwag Należyście zawiadomiony podmiot nie uczestniczył w naradzie
20.	PSG Sp. z o.o. Oddział Zakład Gazowniczy w Zabrze Gazownia w Będzinie Krzysztof Domański	pozytywne z uwagami Uzgodniono pozytywnie z uwagami : W związku z projektowaną siecią gazową należy- skrzyżowania oraz zbliżenia projektowanych inwestycji z siecią gazową należy zabezpieczyć zgodnie z obowiązującymi przepisami , lub przebudować sieć na koszt inwestora. Przed przystąpieniem do robót w sąsiedztwie naszych urządzeń należy powiadomić nas o terminie rozpoczęcia prac oraz zlecić nadzór. Prace ziemne w pobliżu naszych urządzeń należy prowadzić ręcznie i pod nadzorem Gazowni w Będzinie. Wszystkie kolizje i zbliżenia z siecią gazową należy każdorazowo zgłaszać do odbioru naszemu przedstawicielowi .
21.	PSG Sp. z o.o. Oddział Zakład Gazowniczy w Zabrze Gazownia w Bytomiu Marcin Stolarski	nie dotyczy Nie dotyczy
22.	PSG Sp. z o.o. Oddział Zakład Gazowniczy w Zabrze Gazownia w Świętochłowicach Mirosław Kozak	nie dotyczy Nie dotyczy
23.	PSG Sp. z o.o. Oddział Zakład Gazowniczy w Zabrze Gazownia w Zawierciu Tomasz Drożdżyński	nie dotyczy Nie dotyczy
24.	PSG Sp. z o.o. Oddział Zakład Gazowniczy w Zabrze 	pozytywne bez uwag Należyście zawiadomiony podmiot nie uczestniczył w naradzie
25.	Spółka Ciepłowniczo-Energetyczna Jaworzno III Sp. z o.o. Tomasz Turek	nie dotyczy Nie dotyczy

26.	TAURON Ciepło Sp. z o.o. Obszar Ciepłny nr 1	pozytywne bez uwag Należyście zawiadomiony podmiot nie uczestniczył w naradzie
27.	TAURON Ciepło Sp. z o.o. Obszar Ciepłny nr 5 Sławomir Kustra	pozytywne bez uwag Brak uwag
28.	TAURON Dystrybucja S.A. Oddział w Będzinie Dariusz Gąstała	pozytywne bez uwag Brak uwag
29.	TAURON Dystrybucja S.A. Oddział w Gliwicach Marcin Patyk	nie dotyczy Nie dotyczy
30.	TAURON Obsługa Klienta Sp. z o.o. Robert Jurczak	pozytywne z uwagami Uzgadnia się z uwagami: na ul. Kamiennej w sąsiedztwie planowanych prac przebiega światłowód Tauron Obsługa Klienta sp. z o. o. na podbudowie słupowej Tauron Dystrybucja. W przypadku przebudowy infrastruktury Tauron Dystrybucja należy zgłosić projekt przebudowy do TOK celem uzgodnienia. W innym przypadku proszę o zachowanie szczególnej uwagi podczas prowadzonych robót ziemnych w pobliżu infrastruktury Tauron Dystrybucja. Przed przystąpieniem do robót w sąsiedztwie naszych urządzeń należy powiadomić nas o terminie rozpoczęcia prac oraz zlecić nadzór branżowy 14 dniowym wyprzedzeniem na adres CUB.Utrzymanie@tauron.pl.
31.	T-Mobile Polska S.A.	pozytywne bez uwag Należyście zawiadomiony podmiot nie uczestniczył w naradzie
32.	Tramwaje Śląskie S.A. Tomasz Łukaszek	nie dotyczy Nie dotyczy
33.	Wojkowickie Wody Sp. z o.o.	pozytywne bez uwag Należyście zawiadomiony podmiot nie uczestniczył w naradzie
34.	Zakład Gospodarki Komunalnej w Psarach Marcin Fabijański	negatywne Ze względu na znajdującą się w przedmiotowym terenie sieć wodociągową należy wystąpić do Zakładu Gospodarki Komunalnej w Psarach Sp. z o.o. o stosowne uzgodnienie.
35.	Zakład Usług Wodnych i Kanalizacyjnych Siewierz	pozytywne bez uwag Należyście zawiadomiony podmiot nie uczestniczył w naradzie
36.	Zarząd Dróg Wojewódzkich	pozytywne bez uwag

		Należycie zawiadomiony podmiot nie uczestniczył w naradzie
Wójt/burmistrz według właściwości miejscowej:		
Lp.	Oznaczenie organu oraz Imię i nazwisko osoby upoważnionej przez organ:	Stanowisko/treść uwagi
1.	Wójt Gminy Psary	pozytywne bez uwag
		Należycie zawiadomiony podmiot nie uczestniczył w naradzie
Inne podmioty:		
Lp.	Oznaczenie innych podmiotów, które mogą być zainteresowane rezultatami narady koordynacyjnej oraz Imiona i nazwiska osób upoważnionych przez te podmioty:	Stanowisko/treść uwagi
1.	PODGIK Będzin	pozytywne bez uwag
	Katarzyna Naściszewska	W myśl art. 15 ust. 1 ustawy z dnia 17 maja 1989r. Prawo geodezyjne i kartograficzne obowiązkiem inwestora jest ochrona wszystkich znaków geodezyjnych znajdujących się w obszarze realizacji inwestycji, po uzyskaniu stosownych pozwoleń.
2.	Starostwo Powiatowe w Będzinie - Wydział Architektury	pozytywne bez uwag
	Dariusz Kruczkowski	Brak uwag

Integralną częścią protokołu z narady koordynacyjnej jest plan sytuacyjny sporządzony na kopii aktualnej mapy zasadniczej lub kopii aktualnej mapy do celów projektowych, poświadczonej za zgodność z oryginałem przez projektanta z przedstawioną na nim propozycją usytuowania projektowanych sieci uzbrojenia terenu z adnotacją, że ta dokumentacja była przedmiotem narady koordynacyjnej.

Z up. STAROSTY BĘDZIŃSKIEGO
Joanna Kułsa
 PODINSPEKTOR
 Powiatowy Ośrodek
 Dokumentacji Geodezyjnej i Kartograficznej
Podpisano podpisem elektronicznym

.....
 Podpis i pieczęć protokolanta narady koordynacyjnej

Z up. STAROSTY BĘDZIŃSKIEGO
Katarzyna Naściszewska
 Kierownik Powiatowego Ośrodka
 Dokumentacji Geodezyjnej i Kartograficznej
Podpisano podpisem elektronicznym

.....
 Podpis i pieczęć przewodniczącego narady koordynacyjnej

Informacje dodatkowe:

1. Zgodnie z art. 28ba ust. 1 ustawy z dnia 17 maja 1989 r. Prawo geodezyjne i kartograficzne (t.j. Dz.U.2021.1990 z późn.zm.), nieobecność na naradzie koordynacyjnej podmiotu należycie zawiadomionego o jej miejscu i terminie nie stanowi przeszkody do jej przeprowadzenia. Przyjmuje się, że podmiot ten nie składa zastrzeżeń do usytuowania projektowanej sieci uzbrojenia terenu (...).
2. Zgodnie z § 13 ust. 1 pkt 2 Rozporządzenia Ministra Rozwoju, Pracy i Technologii z dnia 23 lipca 2021 r. w sprawie geodezyjnej ewidencji sieci uzbrojenia terenu (Dz.U.2021.1374), powiatową bazę GESUT aktualizuje się w drodze czynności materialno-technicznych na podstawie danych lub informacji zawartych w dokumentach, które były przedmiotem narady koordynacyjnej. (...), w przypadku gdy stanowiska uczestników tej narady są jednomyślne i pozytywne.
3. Zgodnie z art. 277 Kodeksu karnego, kto znaki graniczne niszczy, uszkadza, przesuwają lub czyni niewidocznymi albo fałszywie wystawia podlega grzywnie, karze ograniczenia wolności albo pozbawienia wolności do lat dwóch.
4. O wymagane zezwolenia na usunięcie drzew lub krzewów kolidujących z przebiegiem projektowanej inwestycji należy wnioskować do odpowiedniego organu w trybie przepisów ustawy z dnia 16 kwietnia 2004 r. o ochronie przyrody (t.j. Dz.U.2020.55).

MAPA DO CELÓW PROJEKTOWYCH	
Oznaczenie kancelaryjne zgłoszenia pracy geodezyjnej	WG.6640.1560.2022
Nazwa miejscowości	Psary
Jednostka ewidencyjna	Psary 240106_2
Obręb	Psary 240106_2.0008
Skala mapy	1:500
Układy współrzędnych	2000:6 / PL-KRON86-NH
Oznaczenie obszaru aktualizacji	
Kierownik prac	Piotr Porzucek, upr nr 22169
Wykonawca prac geodezyjnych	MERIDIAN Piotr Dymecki REGON 241804424
Data oraz imię nazwisko osoby opracowującej mapę	23.06.2022 Piotr Dymecki


Poświadczam, że niniejszy dokument został opracowany w wyniku prac geodezyjnych i kartograficznych, których rezultaty zawiera operat techniczny pozytywnie zweryfikowany. Jednocześnie informuję, że jestem świadomy odpowiedzialności karnej za złożenie fałszywego oświadczenia.	
Identyfikator zgłoszenia prac geodezyjnych	WG.6640.1560.2022
Organ służby geodezyjnej, który otrzymał zgłoszenie	STAROSTA BĘDZIŃSKI
Wykonawca prac geodezyjnych	MERIDIAN Piotr Dymecki NIP 6482079255 REGON 241804424
Nr oraz data sporządzenia dokumentu zawierającego wynik pozytywnej weryfikacji	Protokół weryfikacji nr 1 z dnia 07.07.2022r
Imię i nazwisko oraz nr uprawnień zawodowych kierownika prac	Piotr Porzucek upr nr 22169

Nie wyklucza się istnienia w terenie innych nie wykazanych na niniejszej mapie urządzeń podziemnych, które nie były zgłoszone do inwentaryzacji lub o których brak jest informacji w bazie GESUT.
Obszar planowanej inwestycji objęty jest planem zagospodarowania przestrzennego. Ze względu na niską rozdzielczość grafiki MPZP plan naniesiono orientacyjnie.






Współrzędne lokalizacyjne GPS: 50.378325 19.103351

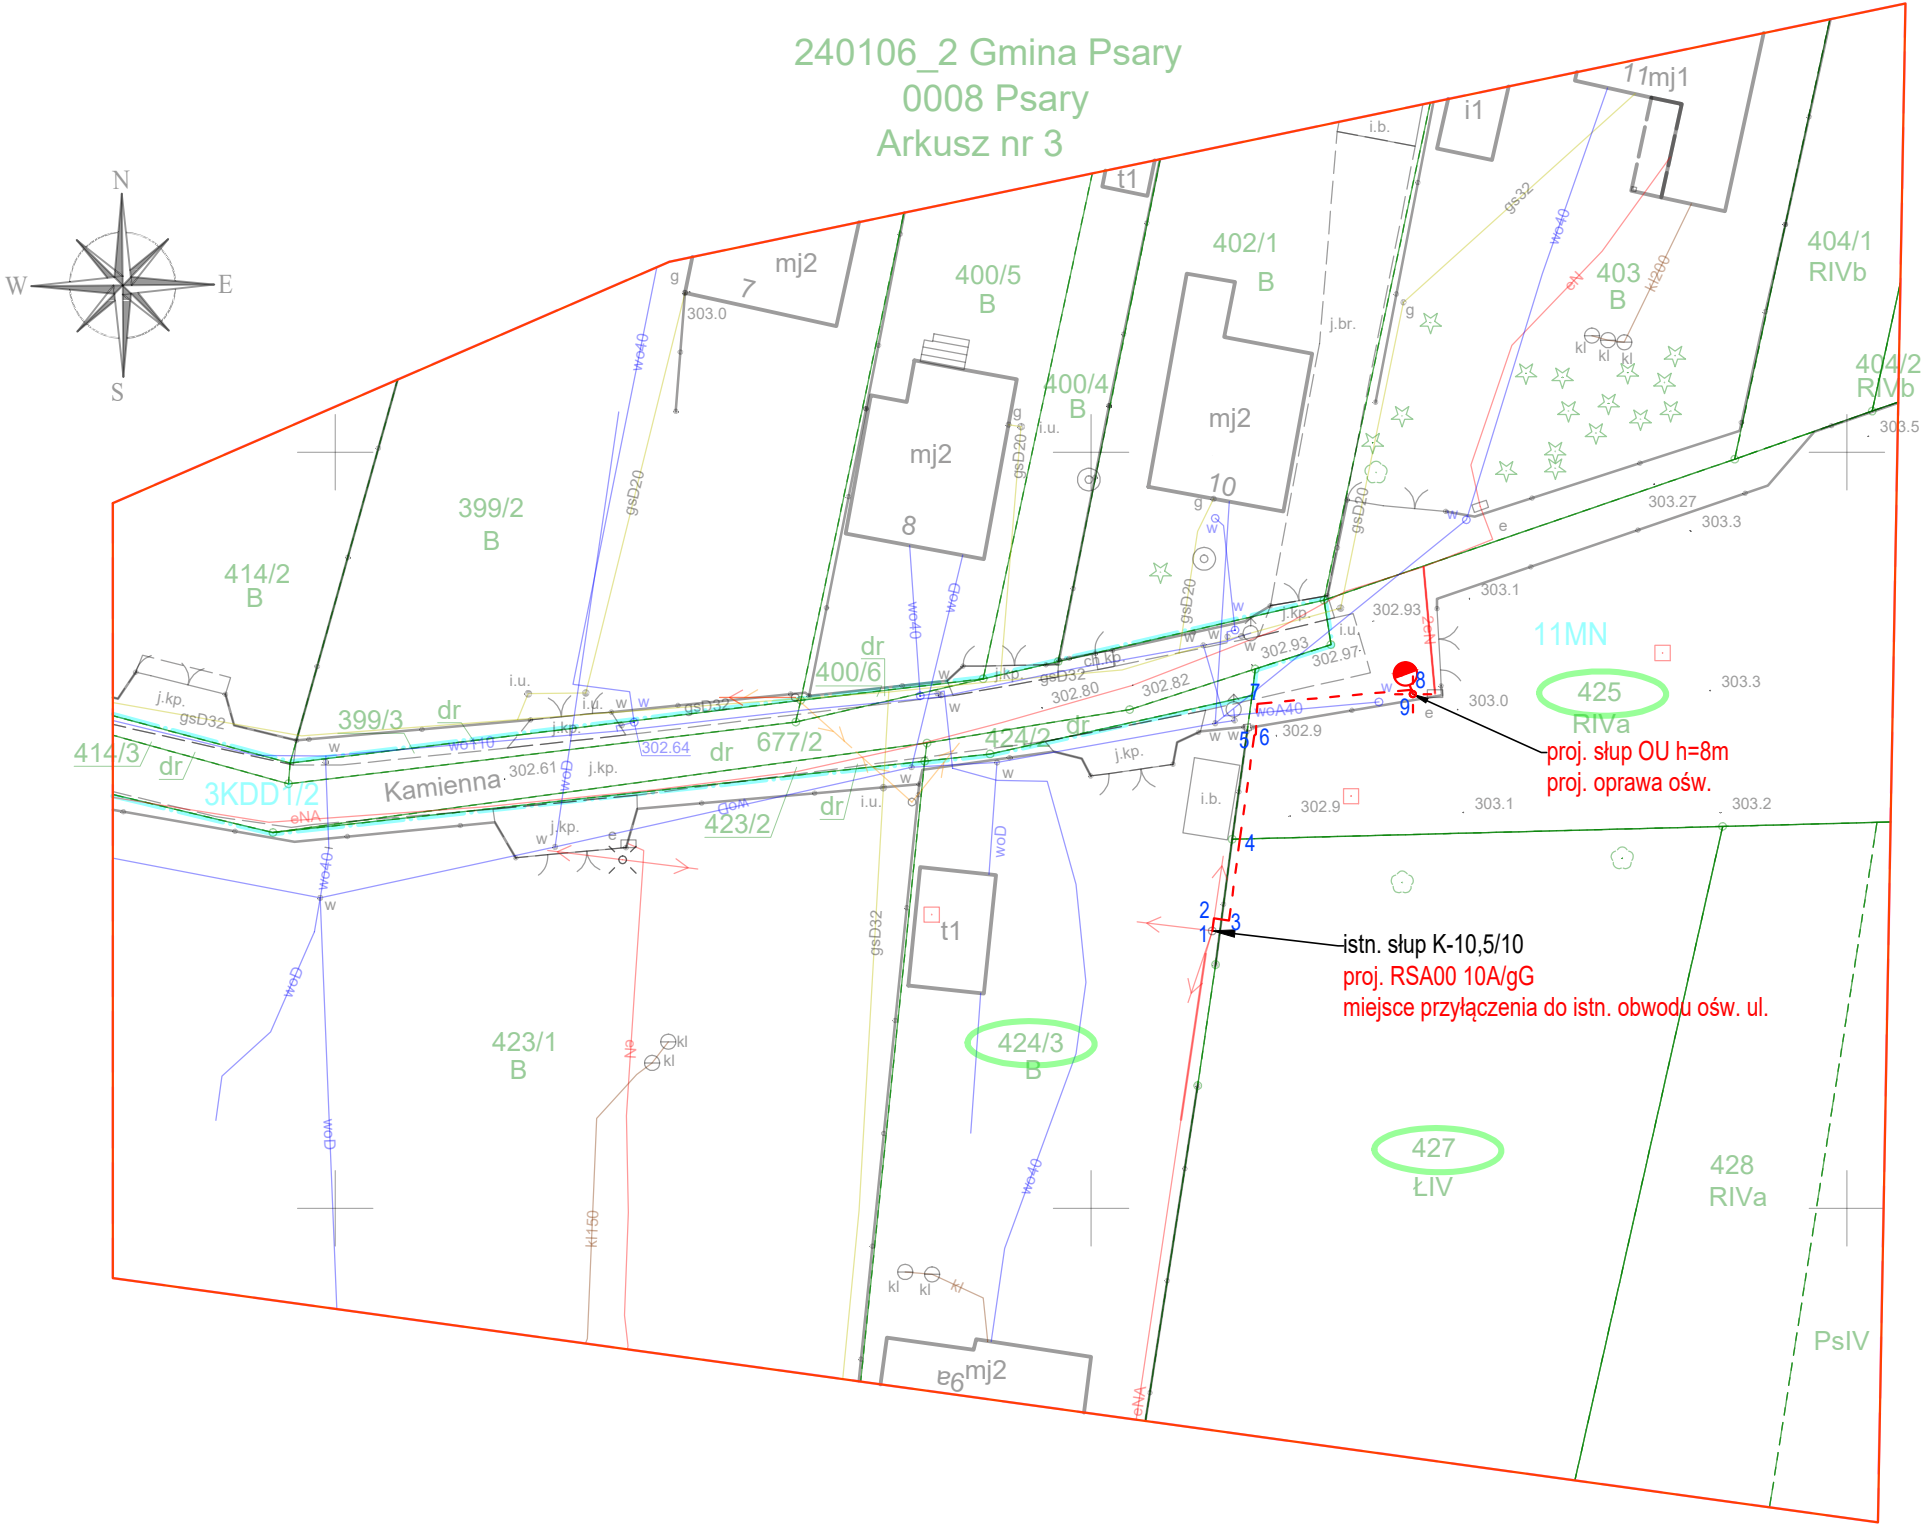Treść mapy na niniejszym wydruku jest zgodna z mapą do celów projektowych przyjętą oraz zaewidencjonowaną do zasobu powiatowego pod nr protokołu nr 1 (WG.6640.1560.2022) z dnia 07.07.2022

Za zgodność mgr inż. Marek Maksymowicz




LEGENDA:

-  proj. słup OU z oprawą ośw. drogowa na fundamencie prefabrykowanym o wymiarach max. 0,4m x 0,4m x 1,2m
-  proj. sieć kablowa oświetleniowa nn - YAKXs 4x25mm² w rurze ochronnej Ø50mm
-  proj. rura osłonowa sztywna Ø110 (przecisk)
-  oznaczenie działki objętej opracowaniem
-  punkty załamania sieci elektroenergetycznej nN


Wykonawca: ECOenergy POLAND ECO ENERGY POLAND GÓRKA 29B 43-400 CIESZYN TEL:33 444 73 23 www.ecoenergypoland.pl		Inwestor: Gmina Psary ul. Malinowicka 4, 42-512 Psary	
Adres: m. Psary, ul. Kamienna, dz. nr 424/3, 425, 427 obr. 0008 PSARY j. ewid 240106_2 gm. Psary		Nazwa inwestycji Budowa sieci elektroenergetycznej kablowej 0,4kV oświetleniowej w ramach zadania pn.: „Zadanie nr 6 - Projekt oświetlenia odcinka ulicy Kamiennej w Psarach”	
Nazwa rysunku Szkic usytuowania sieci uzbrojenia terenu		Skala 1:500	
Projektant Marek Maksymowicz		Nr uprawnień PDL/0090/PBE/19 w specjalności instalacyjnej w zakresie sieci, instalacji i urządzeń elektrycznych i elektroenergetycznych	
Współpraca R. Kuczyński, M. Kupryciuk, N. Kijas-Spernoł		Podpis Data 27.10.2022	
		Nr rys. 1	

ul. Kamienna, gm. Psary

Plan sytuacyjny oprav

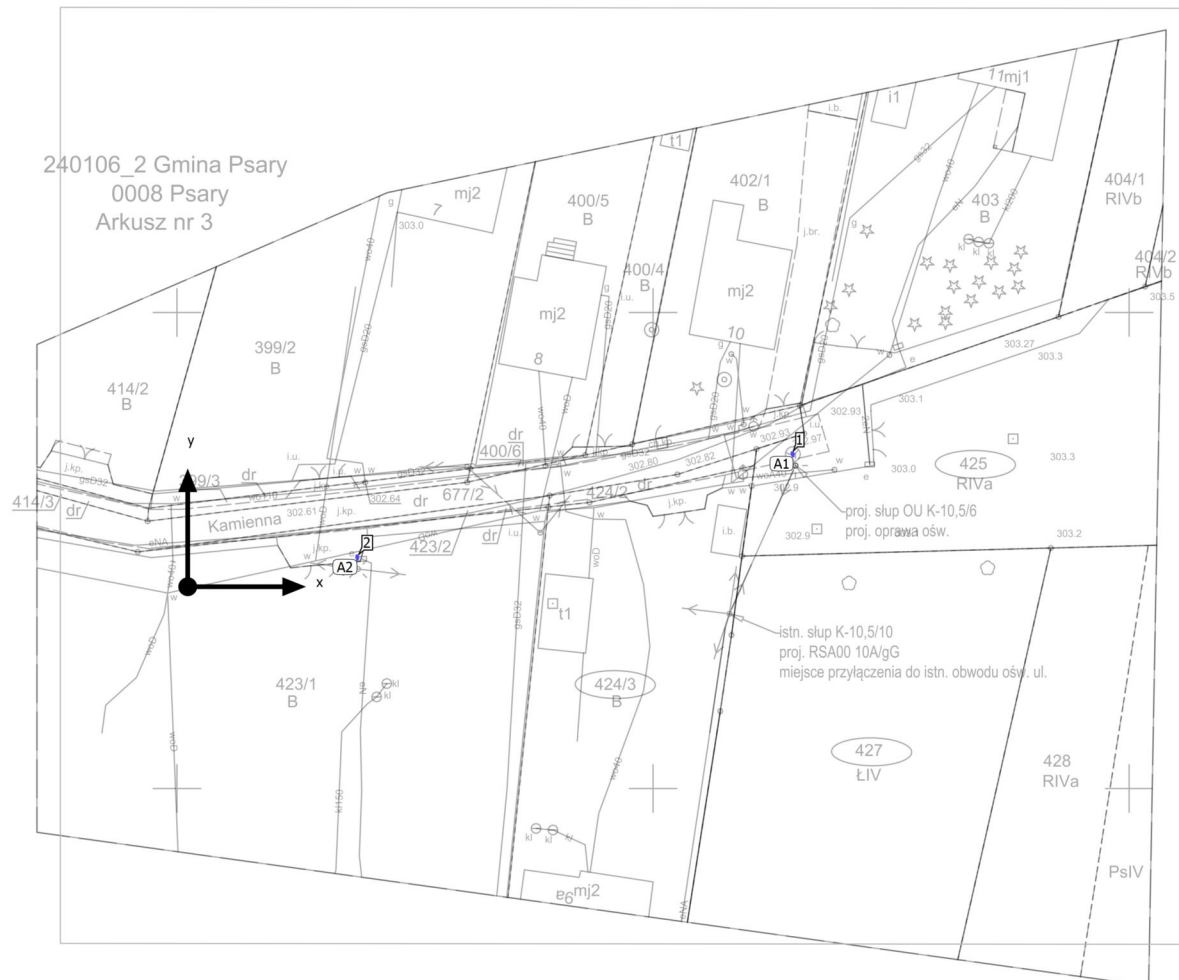

ul. Kamienna, gm. Psary

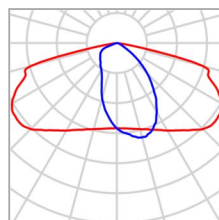Plan sytuacyjny opraw

Producent		P	20.9 W
Nazwa artykułu	/ 5301 / 10 LEDs 600mA NW 740 20,9W / / 450412	Φ_{Oprawa}	2613 lm
Wyposażenie	1x 10 LEDs 600mA NW 740		

1 x / 5301 / 10 LEDs 600mA NW 740 20,9W / / 450412


Typ	Rozmieszczenie kątowe	X	Y	Wysokość montażu	Oprawa
1. oprawa (X/Y/Z)	63.588 m / 13.699 m / 8.000 m	63.588 m	13.699 m	8.000 m	1
Rozmieszczenie	A1				

1 x / 5301 / 10 LEDs 600mA NW 740 20,9W / / 450412

Typ	Rozmieszczenie kątowe	X	Y	Wysokość montażu	Oprawa
1. oprawa (X/Y/Z)	17.821 m / 2.854 m / 8.000 m	17.821 m	2.854 m	8.000 m	2
Rozmieszczenie	A2				

ul. Kamienna, gm. Psary (Scena świetlna 1)

Obiekty obliczeniowe

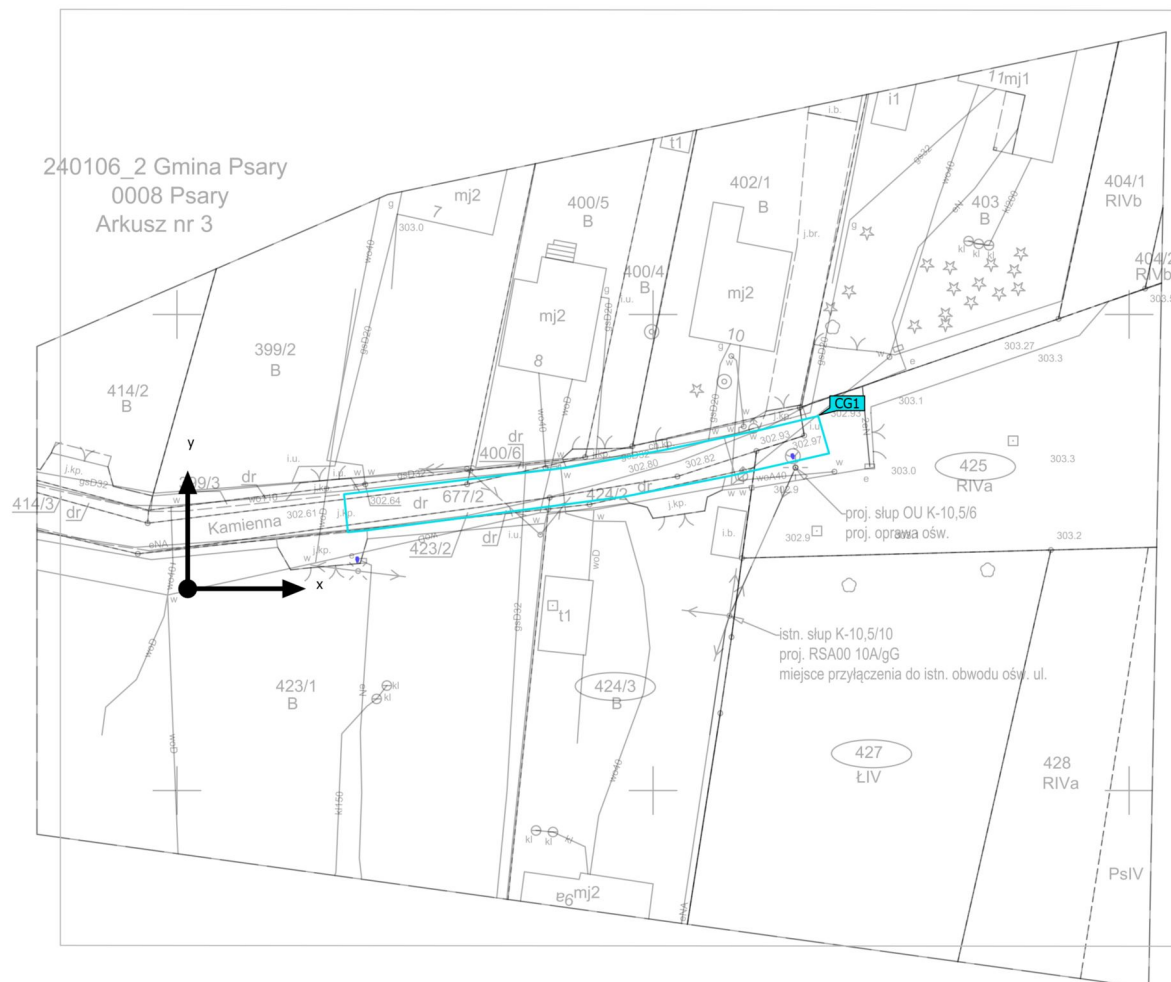

ul. Kamienna, gm. Psary (Scena świetlna 1)



Obiekty obliczeniowe

Powierzchnie obliczeniowe

Właściwości	\bar{E}	$E_{min.}$	E_{maks}	g_1	g_2	Indeks
Jezdnia Prostopadłe natężenia oświetlenia Wysokość: 0.000 m	4.37 lx	1.09 lx	11.1 lx	0.25	0.098	CG1

Profil użytkowania: Ustawienie wstępne DIALux, Standard (obszar ruchu na zewnątrz)

ul. Kamienna, gm. Psary (Scena świetlna 1)

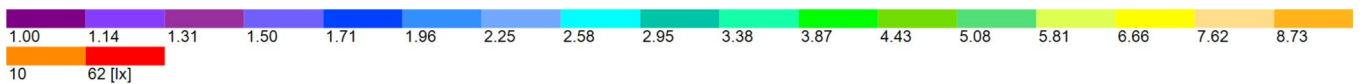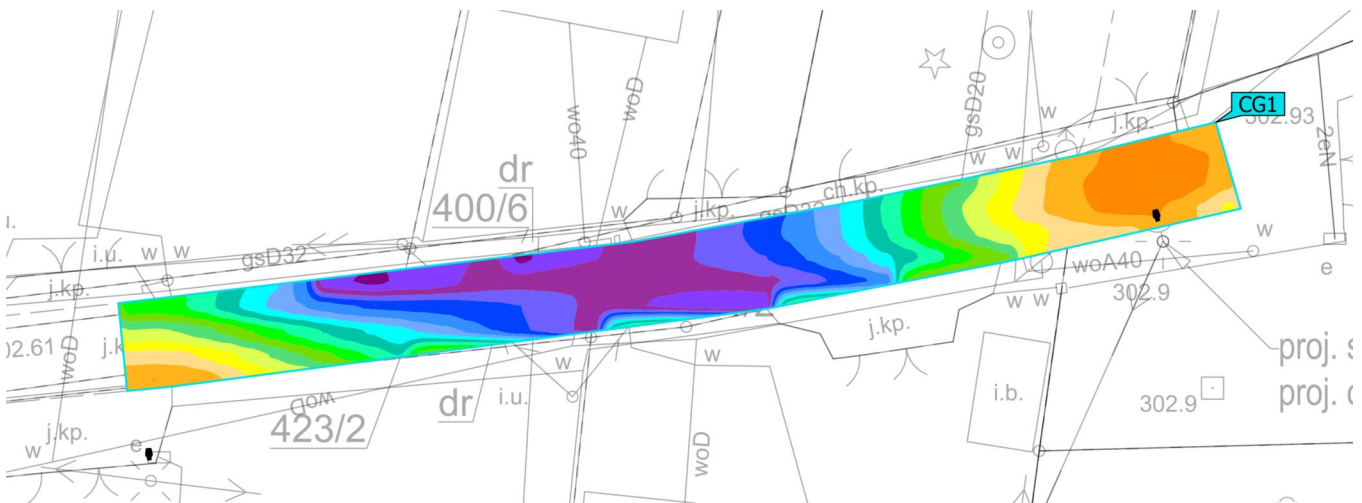Jezdnia

Właściwości	\bar{E}	$E_{min.}$	E_{maks}	g_1	g_2	Indeks
Jezdnia	4.37 lx	1.09 lx	11.1 lx	0.25	0.098	CG1
Prostopadłe natężenia oświetlenia						
Wysokość: 0.000 m						

Profil użytkowania: Ustawienie wstępne DIALux, Standard (obszar ruchu na zewnątrz)