


STOŁÓWKA WOJSKOWA BRODNICA
SCHEMAT ROZMIESZCZENIA MEBLI W KUCHNI WŁAŚCIWEJ

MEBLE STOJĄCE I WISZĄCE

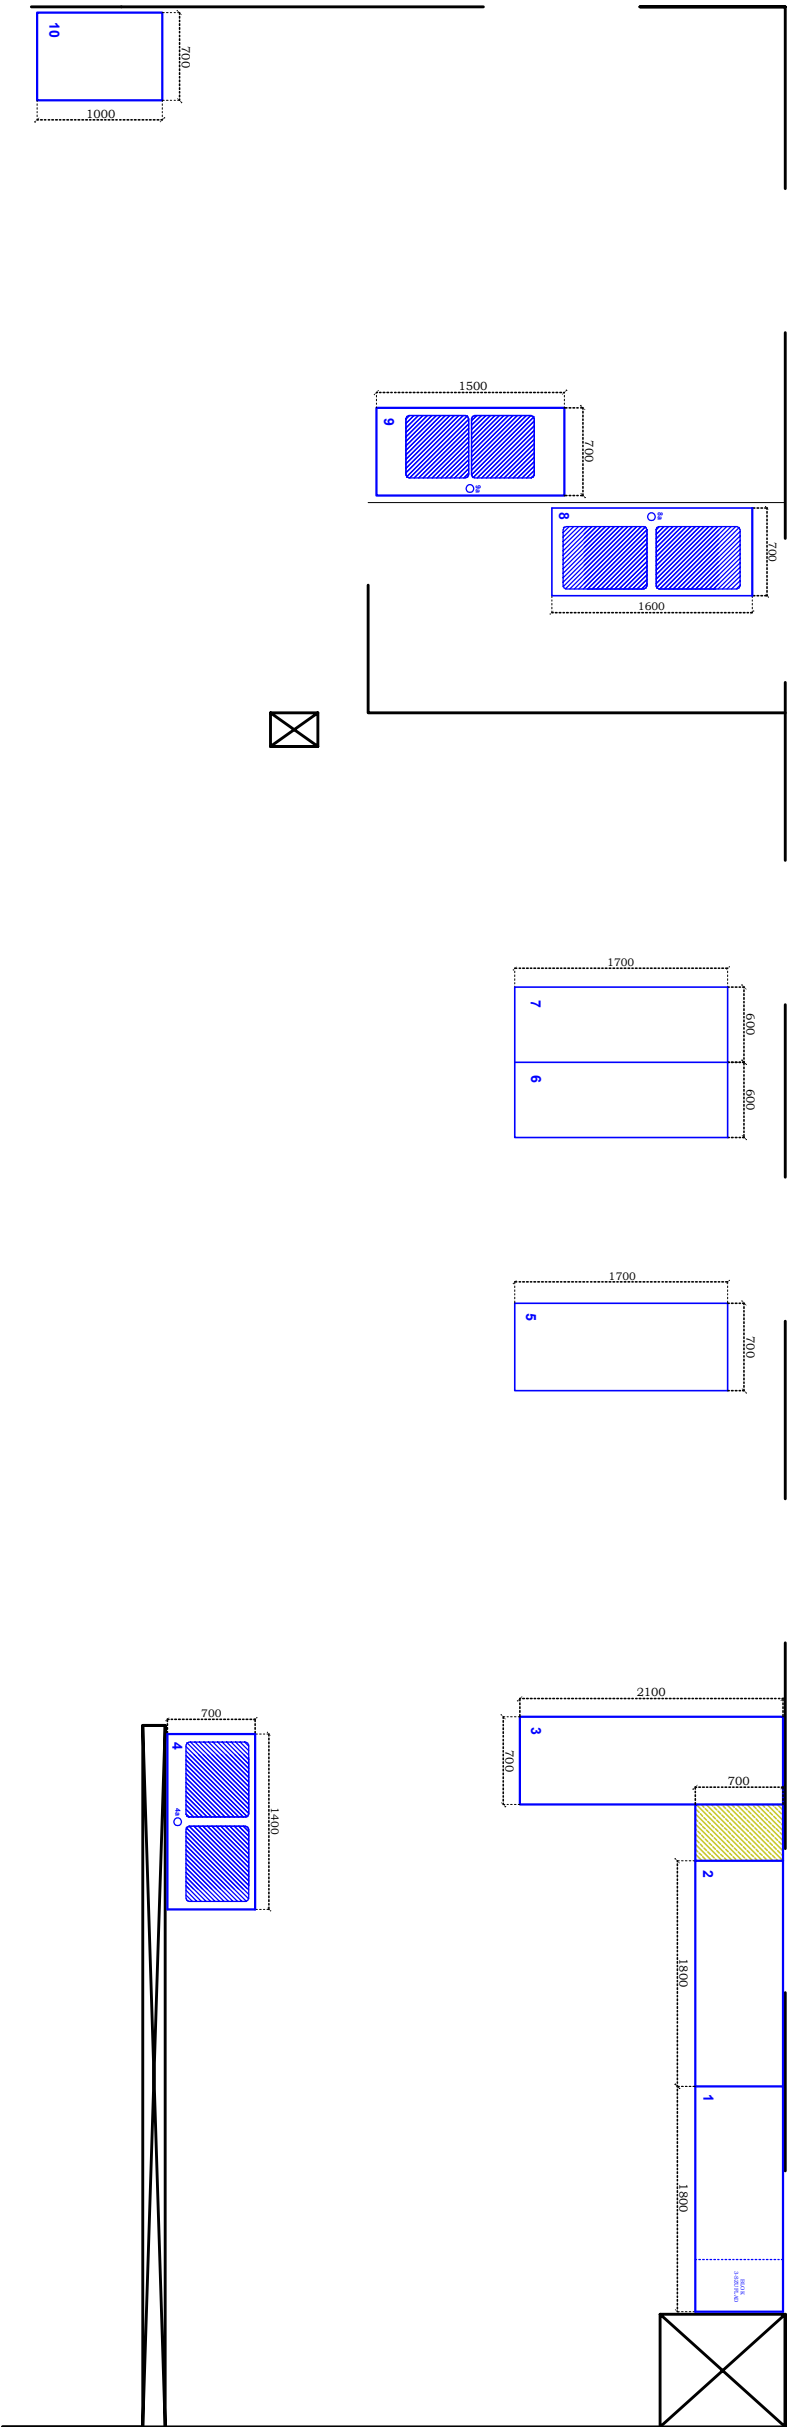

1. STÓŁ PRZYŚCIECENNY Z BLOKIEM 3-SZUFLAD I PÓŁKĄ
2. STÓŁ PRZYŚCIECENNY Z 2-DRZWIAMI SUWANYMI
3. STÓŁ CENTRALNY Z 2-PÓLKAMI
4. STÓŁ Z BASENEM 2-KOMOROWYM
- 4a. BATERIA - NAPELNIACZ Z PRYSZNICEM I WYLEWKĄ
5. STÓŁ CENTRALNY Z PÓLKĄ
6. STÓŁ CENTRALNY Z PÓLKĄ
7. STÓŁ CENTRALNY Z PÓLKĄ
8. STÓŁ Z BASENEM 2-KOMOROWYM
- 8a. BATERIA - NAPELNIACZ Z PRYSZNICEM I WYLEWKĄ
9. STÓŁ ZE ZLEWEM 2-KOMOROWYM I DRZWIAMI SUWANYMI
- 9a. BATERIA UMYWALKOWA Z WYCIĄGANYM PRYSZNICEM NA SPRĘŻYNIE
10. STÓŁ PRZYŚCIECENNY Z DRZWIAMI SKRZYDŁOWYMI
11. SZAFKA MAGAZYNOWA Z 4-DRZWIAMI SKRZYDŁOWYMI
12. SZAFKA MAGAZYNOWA Z 4-DRZWIAMI SUWANYMI
13. STÓŁ PRZYŚCIECENNY Z DRZWIAMI SUWANYMI
14. STÓŁ PRZYŚCIECENNY Z DRZWIAMI SUWANYMI
15. PÓŁKA WISZĄCA Z OŚWIETLIENIEM LED
16. STÓŁ PRZYŚCIECENNY Z DRZWIAMI SKRZYDŁOWYMI
17. STÓŁ PRZYŚCIECENNY Z DRZWIAMI SKRZYDŁOWYMI
18. STÓŁ PRZYŚCIECENNY Z PÓLKĄ
19. STÓŁ PRZYŚCIECENNY BEZ PÓŁKI
20. STÓŁ PRZYŚCIECENNY Z BLOKIEM 3-SZUFLAD I PÓLKĄ
21. STÓŁ PRZYŚCIECENNY Z BLOKIEM 3-SZUFLAD I PÓLKĄ
22. PÓŁKA WISZĄCA Z OŚWIETLIENIEM LED
23. PÓŁKA WISZĄCA Z OŚWIETLIENIEM LED
24. PÓŁKA WISZĄCA Z OŚWIETLIENIEM LED
25. PÓŁKA WISZĄCA Z OŚWIETLIENIEM LED
26. STÓŁ PRZYŚCIECENNY Z DRZWIAMI SUWANYMI