

Bydgoszcz, dnia 29.11.2023r.

WEO23E222062

K2300372013

Anna Lauda-Pastuszka
ul. D. Chrościcy 5
85-796 Bydgoszcz

Dotyczy: Remont nawierzchni alejek w Parku 2 Korpusu Obrony Powietrznej w Bydgoszczy

W odpowiedzi na ww. pismo Rejon Dystrybucji Bydgoszcz informuje, że w zakresie objętym inwestycją znajdują się czynne naziemne i podziemne urządzenia elektroenergetyczne należące do ENEA Operator Sp. z o. o. Pod istniejącymi alejkami ułożone są kable SN-15kV. W celu bezpiecznego wykonania prac należy:

1. Posiadać aktualne naniesienia infrastruktury elektroenergetycznej na przedmiotowym terenie, o które należy wystąpić do Rejonu Dystrybucji Bydgoszcz;
2. Prace w pobliżu kabli należy prowadzić ręcznie;
3. W przypadku odkrycia jakichkolwiek kabli należy bezzwłocznie przerwać prace, zabezpieczyć teren i zgłosić się do RD Bydgoszcz w celu ustalenia dalszego postępowania.

ENEA Operator Sp. z o.o.
Rejon Dystrybucji Bydgoszcz
Dział Majątku Sieciowego
Z poważaniem
Lukasz Kupski

Działając w imieniu spółki Enea Operator Sp. z o.o. z siedzibą w Poznaniu, ul. Strzeszyńska 58, 60-479 Poznań (dalej jako „Spółka”), na podstawie art. 13 oraz art. 14 rozporządzenia Parlamentu Europejskiego i Rady (UE) 2016/679 z 27 kwietnia 2016 r. w sprawie ochrony osób fizycznych w związku z przetwarzaniem danych osobowych i w sprawie swobodnego przepływu takich danych oraz uchylenia dyrektywy 95/56/WE (dalej jako: „RODO”) w załączeniu przesyłamy obowiązek informacyjny w celu dopełnienia zobowiązań prawnych ciążyących na Spółce, jako Administratorze danych osobowych.

Sprawę prowadzi:

Patryk Zintek
tel. +48/052/3131869
e-mail: patryk.zintek@enea.pl



Polska Spółka Gazownictwa sp. z o.o.
Oddział Zakład Gazowniczy w Bydgoszczy
ul. Jagiellońska 42, 85-097 Bydgoszcz
tel. 52 328 51 01, faks 52 328 51 02

Dział Zarządzania Majątkiem Sieciowym
ul. Jagiellońska 42, 85-097 Bydgoszcz
uzgodnienia.bydgoszcz@psgaz.pl

UZGODNIENIE NR 9575/BR/ZTI/2023
z dnia: 2023-12-21

Zadanie: Remont nawierzchni alejek w Parku 2 Korpusu obrony Powietrznej.

Opracowanie: Projekt zagospodarowania terenu

Miejscowość: Bydgoszcz (gm. m. Bydgoszcz)

Adres: ul. ks. Józefa Schulza, dz. nr ew. 2/32, 2/31, 2/30, 2/29, 2/28, 2/27, 2/26, 11/10, 11/9,
11/8, 5/2, 5/1, 2/18 obręb 274

Projektant: Kajetan Semrau, upr. nr: KUP/0158/POOD/04

Inwestor: MIASTO BYDGOSZCZ ul. Jezuicka 1 85-102 Bydgoszcz

Opracowanie jw. UZGADNIA SIĘ.

Warunki uzgodnienia zawarto na drugiej stronie.

Warunki uzgodnienia:

1. Szczegółowe warunki uzgodnienia ujęto w załączniku.
2. Administratorem danych osobowych jest PSG sp. z o.o. z siedzibą ul. Wojciecha Bandrowskiego 16, 33-100 Tarnów. Szczegółowa informacja nt. przetwarzania danych osobowych znajduje się na stronie psgaz.pl w zakładce o nas.

Pieczętka i podpis:

Kierownik
Seksja Ewidencji Mienia / Uzgodnień

Dariusz Switek

Osoba do kontaktu: Karolina Dobek (karolina.dobek@psgaz.pl)

957518012112023

Warunki uzgodnienia


1. Rozpoczęcie robót należy zgłosić pisemnie, w siedzibie Gazowni w Bydgoszczy ul. Jagiellońska 42 (tel. nr 52 328 54 68), nie później niż 7 dni przed planowanym terminem ich rozpoczęcia.
2. W przypadku natrafienia na niezinwentaryzowaną sieć gazową należy wstrzymać prace i niezwłocznie powiadomić Gazownię w Bydgoszczy.
3. Wszelkie uszkodzenia sieci gazowej Inwestor i Wykonawca zobowiązani są usunąć własnym kosztem i staraniem. Inwestor/Wykonawca w związku z uszkodzeniem, ponosi odpowiedzialność z tytułu szkody wynikowej poniesionej przez Polską Spółkę Gazownictwa sp. z o.o. Oddział Zakład Gazowniczy w Bydgoszczy. O uszkodzeniu sieci gazowej sprawca zobowiązany jest niezwłocznie powiadomić Pogotowie Gazowe tel. nr 992.
4. Istniejące czynne sieci gazowe niskiego i średniego ciśnienia naniesiono orientacyjnie - szczegółowy przebieg trasy należy uzyskać na podstawie przekopów kontrolnych.
5. Zachować wymagane Rozporządzeniem Ministra Gospodarki z dnia 26 kwietnia 2013 r, w sprawie warunków technicznych, jakim powinny odpowiadać sieci gazowe i ich usytuowanie /Dz. U. z 2013 r. Poz. 640/, odległości w pionie i poziomie od czynnych i projektowanych sieci gazowych.
6. W miejscach dla których wyżej wymienione rozporządzenie oraz przepisy dotyczące warunków technicznych dla innych obiektów budowlanych nie określają wymaganego przykrycia sieci gazowej, należy zachować przykrycie nie mniejsze niż 0,8m i nie większe niż 1,2 m. W uzasadnionych przypadkach, po uzgodnieniu z Polską Spółką Gazownictwa z o.o., Oddział Zakład Gazowniczy w Bydgoszczy, dopuszcza się przykrycie gazociągu większe niż 1,2 m.
7. W rejonie czynnych sieci gazowych roboty ziemne należy prowadzić systemem ręcznym, nie składować mas ziemi i materiałów, nie pracować sprzętem ciężkim.
8. Nad siecią gazową w pasie 2 m /1 m w każdą stronę/ nie stosować nawierzchni betonowej zbrojonej.
9. Krawężniki należy lokalizować w odległości min. 0,5 m. od sieci gazowej. W przypadku konieczności lokalizacji na trasie gazociągu, krawężniki należy montować na ławie tłuczniowej z wyłączeniem odcinków, na których występuje armatura gazowa typu zasuw, kurki.
10. Kolizje z sieciami gazowymi należy rozwiązać w ramach nadzoru autorskiego lub inwestorskiego w oparciu o obowiązujące normy i przed zasypaniem zgłosić powyższe do sprawdzenia i odbioru technicznego u dostawcy gazu.
11. Jeżeli zakres przedmiotowej inwestycji wymusi przebudowę istniejącej sieci gazowej /np. zmiana niwelety terenu, nie zachowanie przykrycia gazociągu/ to należy wystąpić o wydanie warunków przebudowy infrastruktury gazowej, wskazując na mapach miejsca kolizji i proponowane odcinki sieci gazowej do przebudowy.

12. Poza akceptacją układu drogowego w przypadku projektowania innego uzbrojenia, do uzgodnienia należy przedłożyć planszę zbiorczą tematu.
13. Przedłożona mapa, potwierdzona pieczętą PSG stanowi integralną część uzgodnienia.
14. Uzgodnienie jest ważne przez okres 24 miesięcy od daty jego wydania.

Kierownik
Sekcja Ewidencji Majątku i Uzgodnień

Dariusz Świtek

.....
Podpis i pieczęć

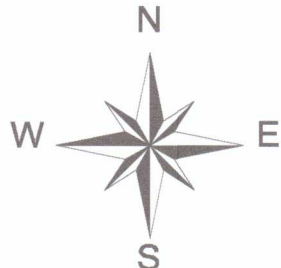

Remont nawierzchni alejek
w Parku 2 Korpusu Obrony Powietrznej w ramach
inwestycji miasta pn.: "Modernizacja alejek
w Parku przy ul. Schulza na os. Błonie".

Plan sytuacyjny
skala 1:1000

Polista Spółka Gospodarcza sp. z o.o.
ul. Józefa Schulza 85-315 Bydgoszcz
ul. Jagiellońska 42 85-037 Bydgoszcz
tel. 52 328 51 01 fax 52 328 51 02
NIP 528 24 86 411
REGON 0002374001, REGON 142739519
KRS 0002374001
Kierownik
Sędzia ewidencyjny Andrzej Bragaden
Dariusz Świątek

LEGENDA

- Nawierzchnia z betonu asfaltowego - remont
Odcinek A-B-C-D-E-F-G-H, długość: 910,9m, powierzchnia: 2920m²
- Nawierzchnia z betonu asfaltowego - remont
Odcinek J-C, długość: 247,4m, powierzchnia: 752m²
- Nawierzchnia z betonu asfaltowego - remont
Odcinek C-E, długość: 114,3m, powierzchnia: 378m²
- Nawierzchnia z betonu asfaltowego - remont
Odcinek B-F, długość: 91,8m, powierzchnia: 302m²
- Nawierzchnia z betonu asfaltowego - remont
Odcinek G-A, długość: 67,0m, powierzchnia: 202m²
- Nawierzchnia z betonu asfaltowego - remont
Odcinek H-G I-A-I, długość: 27,0m, powierzchnia: 79m²
- Projektowane otwarcie zieleni (trawnik)

A

Ławka istniejąca 20 szt.
(umieszczona 1,0x2,5m pod ławkę z kostki betonowej grub. 6cm)

Pracownia Architektury Krajobrazu
Lauda OGRODY
Anna Laudas-Pasieczna
Bydgoszcz

OBIEKT: Park 2 Korpusu Obrony Powietrznej
ADRES: ul. ks. Józefa Schulza 85-315 Bydgoszcz (dz. nr ew. 2/32,
2/31, 2/50, 2/79, 2/78, 2/71, 2/26, 11/10, 11/9, 11/8, 5/7, 5/1,
2/18 obręb 274)

TEMAT: Remont nawierzchni alejek w Parku 2 Korpusu Obrony
Powietrznej w ramach inwestycji miasta pn.: "Modernizacja alejek
w Parku przy ul. Schulza na os. Błonie".

NAZWA PRZYSŁANKI: Plan sytuacyjny

INWESTOR: MIASTO BYDGOSZCZ
ul. Jezuitcka 1, 85-102 Bydgoszcz

PROJEKTANT
BRANŻA
mgr inż. arch. Król
Anna Laudas-Pasieczna
upr. nr NIO-910 Poznań/7/09/18

PROJEKTANT
BRANŻA
mgr inż. Krzysztof Siermiu
upr. nr KAP/059/2007/0

SKALA: 1:1000
Data: 30.10.2023r.
Nr rys. 1

Bydgoszcz 27.11.2023 r.

Nasz znak: EI/ZB/ 2256/8548/2023

Wasz znak:

Anna Lauda-Pastuszka
D.Chroślicy 5
85-796 Bydgoszcz

dotyczy: uzgodnienia koncepcji remontu nawierzchni alejek w parku 2 Korpusu Obrony Powietrznej przy ul. Schulza w Bydgoszczy.

W odpowiedzi na pismo z dnia 20.11.2023 informuję, że załączony Plan Sytuacyjny dla inwestycji remontu nawierzchni alejek 2 parku 2 Korpusu Obrony Powietrznej przy ul. Schulza w Bydgoszczy uzgadniam bez uwag.

Wszelkie prace w zbliżeniu do sieci ciepłnej, podczas realizacji robót remontowych realizować pod nadzorem służb eksploatacyjnych KPEC Bydgoszcz (Rejon Eksploatacji ZR-2, tel. kont. 52 304542 lub 52 3045422)

Załączniki:

Otrzymują:

1. Adresat


2. EZ

3. EI a/a

wyk. B.Z. tel. 3045 282

Dyrektor
ds. Eksploatacji

mgr inż. Jacek Matuszak

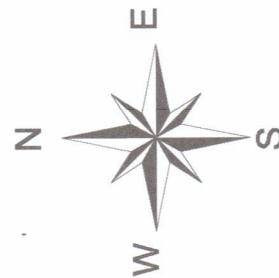

Remont nawierzchni alejek
w Parku 2 Korpusu Obrony Powietrznej w ramach
inwestycji miasta pn.: "Modernizacja alejek
w Parku przy ul. Schulza na os. Błonie".

Plan sytuacyjny
skala 1:1000

Zakaznik do
01/28/22/6/8548/8023
27.11.2023

KOMUNALNE PRZEDSIĘBIORSTWO
ENERGETYKI CIEPŁEJ
Spółka z o.o.
Dział
Zarządzania Infrastrukturą

Kierownik
Działu Zarządzania Infrastrukturą
mgr inż. Marcin Wolski

LEGENDA

- Nawierzchnia z betonu asfaltowego - remont
Odcinek A-B-C-D-E-F-G-H, długość: 910.9m, powierzchnia: 2920m²
- Nawierzchnia z betonu asfaltowego - remont
Odcinek J-C, długość: 247.4m, powierzchnia: 752m²
- Nawierzchnia z betonu asfaltowego - remont
Odcinek C-E, długość: 114.3m, powierzchnia: 378m²
- Nawierzchnia z betonu asfaltowego - remont
Odcinek B-F, długość: 91.8m, powierzchnia: 302m²
- Nawierzchnia z betonu asfaltowego - remont
Odcinek G-A, długość: 67.0m, powierzchnia: 202m²
- Nawierzchnia z betonu asfaltowego - remont
Odcinek H-G i A-I, długość: 27.0m, powierzchnia: 79m²
- Projektowane odtworzenie zieleni (trawnik)

A Punkty węzłowe

Ławka istniejąca 20 szt.
(utwardzenia 1.0x2.5m pod ławkę z kostki betonowej grub. 6cm)

Landa
OGRODY
Pracownia Architektury Krajobrazu

Pracownia Architektury Krajobrazu
Landa OGRÓDY
Anna Landa-Pastuszka
Bydgoszcz

OBIEKT: Park 2 Korpusu Obrony Powietrznej.

ADRES: ul. ks. Józefa Schulza; 85-315 Bydgoszcz (dz. nr ew. 2/32, 2/31, 2/30, 2/29, 2/28, 2/27, 2/26, 11/10, 11/9, 11/8, 5/2, 5/1, 2/18 obręb 274).

TEMAT: Remont nawierzchni alejek w Parku 2 Korpusu Obrony Powietrznej w ramach inwestycji miasta pn.: "Modernizacja alejek w Parku przy ul. Schulza na os. Błonie".

NAZWA RYSUNKU: Plan sytuacyjny

INWESTOR: MIASTO BYDGOSZCZ
ul. Jezuitska 1, 85-102 Bydgoszcz

PROJEKTANT
BRANŻA
ZIELEN
mgr inż. arch. kraj.
Anna Landa-Pastuszka
upr. nr NOT-SITO Poznań/TZ/0139/18

Podpis
A.Past

PROJEKTANT
BRANŻA
DROGOWA
mgr inż. Kajetan Semrau
upr. nr KUP/0158/P/000/04

Podpis

Skala: 1:1000

Data: 30.10.2023r.

Nr rys. 1



MIEJSKIE WODOCIĄGI I KANALIZACJA w Bydgoszczy - sp. z o.o.

ULICA TORUŃSKA 103 * 85-817 BYDGOSZCZ * SKRYTKA POCZTOWA 604

KONTO BANK PEKAO S.A. II O BYDGOSZCZ

Nr 73 1240 3493 1111 0000 4305 9142

REGON 090563842

NIP 554 030 92 41

Nr KRS: 0000051276 Sąd Rejonowy w Bydgoszczy

XIII Wydział Gospodarczy Krajowego Rejestru Sądowego

Wysokość kapitału zakładowego: 366 101 500,00 zł

ZARZĄD SPÓŁKI:

Prezes Zarządu - mgr inż. Stanisław Drzewiecki

Członek Zarządu - mgr Ewa Szczepkowska

Członek Zarządu - mgr inż. Włodzimierz Smoczyński

TELEFON: 52 586 06 00

FAX: 52 586 05 93

52 586 05 83

adres e-mail: bok@mwik.bydgoszcz.pl

sekretariat@mwik.bydgoszcz.pl

adres WWW: http://www.mwik.bydgoszcz.pl

RT.404/0108/2023

28.11.2023.

Pani
Anna Lauda – Pastuszka
ul. D. Chroślicy 5
85-796 BYDGOSZCZ


Dotyczy: uzgodnienia koncepcji remontu nawierzchni alejek w Parku 2 Korpusu Obrony Powietrznej w ramach inwestycji miasta p.n. „Modernizacja alejek w Parku przy ul. Schulza na os. Błonie” na dz. nr ew. 2/32, 2/31, 2/30, 2/29, 2/28, 2/27, 2/26, 11/10, 11/9, 11/8, 5/2, 5/1, 2/18, obręb 274 w Bydgoszczy

Miejskie Wodociągi i Kanalizacja w Bydgoszczy sp. z o.o. informuje, że uzgadnia plan zagospodarowania terenu w zakresie lokalizacji inwestycji miasta p.n. „Modernizacja alejek w Parku przy ul. Schulza na os. Błonie” na dz. nr ew. 2/32, 2/31, 2/30, 2/29, 2/28, 2/27, 2/26, 11/10, 11/9, 11/8, 5/2, 5/1, 2/18, obręb 274 w Bydgoszczy zgodnie z przedstawionymi rozwiązaniami na załączniku graficznym.

Członek Zarządu
mgr inż. Włodzimierz Smoczyński

Otrzymują:

1. Adresat (pismo+ załącznik graficzny)
2. RT/MOa/a

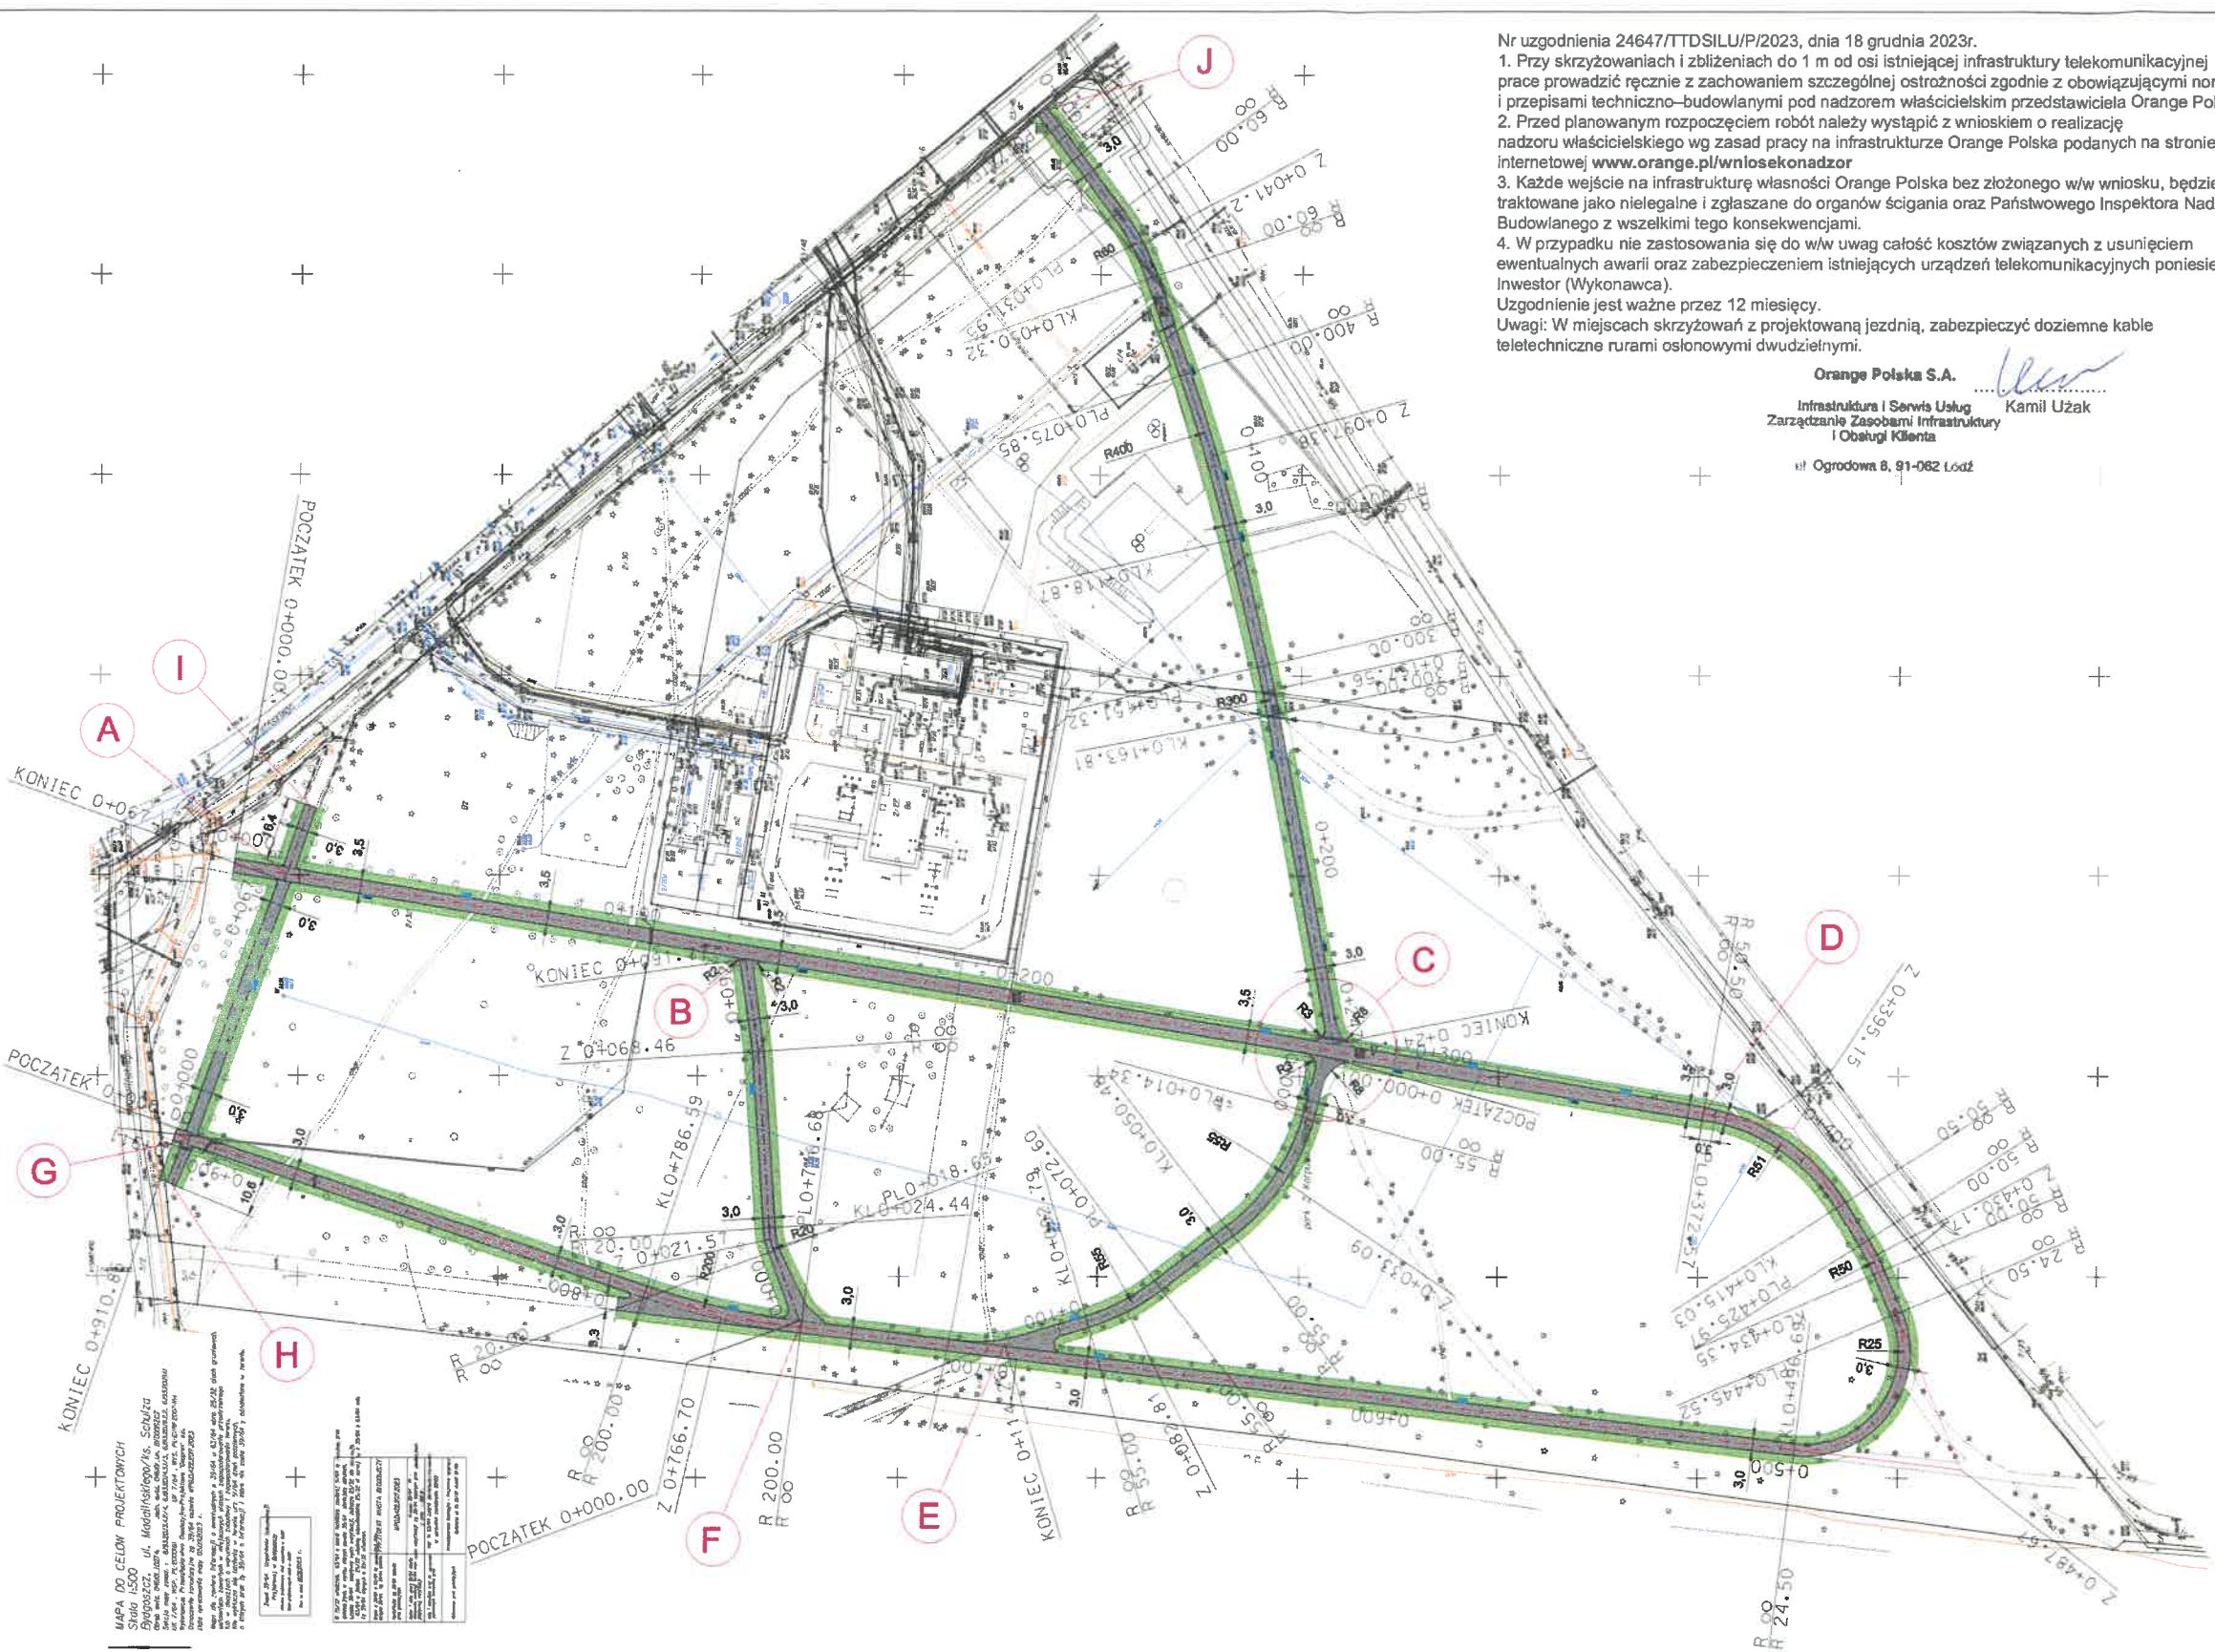

Nr uzgodnienia 24647/TTDSILU/P/2023, dnia 18 grudnia 2023r.

1. Przy skrzyżowaniach i zbliżeniach do 1 m od osi istniejącej infrastruktury telekomunikacyjnej prace prowadzić ręcznie z zachowaniem szczególnej ostrożności zgodnie z obowiązującymi normami i przepisami techniczno-budowlanymi pod nadzorem właścicielskim przedstawiciela Orange Polska.

2. Przed planowanym rozpoczęciem robót należy wystąpić z wnioskiem o realizację nadzoru właścicielskiego wg zasad pracy na infrastrukturze Orange Polska podanych na stronie internetowej www.orange.pl/wniosekondozor


3. Każde wejście na infrastrukturę własności Orange Polska bez złożonego w/w wniosku, będzie traktowane jako nielegalne i zgłaszane do organów ścigania oraz Państwowego Inspektora Nadzoru Budowlanego z wszelkimi tego konsekwencjami.

4. W przypadku nie zastosowania się do w/w uwag całość kosztów związanych z usunięciem ewentualnych awarii oraz zabezpieczeniem istniejących urządzeń telekomunikacyjnych poniesie Inwestor (Wykonawca).

Uwagi: W miejscach skrzyżowań z projektowaną jezdnią, zabezpieczyć doziemne kable teletechniczne rurami osłonowymi dwudzielnymi.

Orange Polska S.A.
Infrastruktura i Serwis Usług
Zarządzanie Zasobami Infrastruktury
i Obsługa Klienta
ul. Ogródowa 8, 91-062 Łódź

Kamil Użak

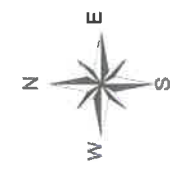

Remont nawierzchni alejek
w Parku 2 Korpusu Obrony Powietrznej w ramach
inwestycji miasta pn.: "Modernizacja alejek
w Parku przy ul. Schulza na os. Błonie".

Plan sytuacyjny
skala 1:1000

LEGENDA

- Nawierzchnia z betonu asfaltowego - remont
Odcinek A-B-C-D-E-F-G-H, długość: 910.9m, powierzchnia: 2920m²
- Nawierzchnia z betonu asfaltowego - remont
Odcinek J-C, długość: 247.4m, powierzchnia: 752m²
- Nawierzchnia z betonu asfaltowego - remont
Odcinek C-E, długość: 114.3m, powierzchnia: 378m²
- Nawierzchnia z betonu asfaltowego - remont
Odcinek B-F, długość: 81.8m, powierzchnia: 302m²
- Nawierzchnia z betonu asfaltowego - remont
Odcinek G-A, długość: 67.0m, powierzchnia: 202m²
- Nawierzchnia z betonu asfaltowego - remont
Odcinek H-G-I-A-I, długość: 27.0m, powierzchnia: 79m²
- Projektowane odtworzenie zieleni (trawnik)

A Punkty węzłowe

Ławka istniejąca 20 szt.
(utwardzenia 1.0x2.5m pod ławkę z kostki betonowej grub. 6cm)

Ławda OGRÓDY Pracownia Architektury Krajobrazu Ławda OGRÓDY Anna Ławda-Pastuska Bydgoszcz	
OBIEKT: Park 2 Korpusu Obrony Powietrznej.	
ADRES: ul. ks. Józefa Schulza, 85-315 Bydgoszcz (dz. nr ew. 2/32, 2/31, 2/30, 2/29, 2/28, 2/27, 2/26, 11/10, 11/9, 11/8, 5/2, 5/1, 2/18 obręb 274)	
TEMAT: Remont nawierzchni alejek w Parku 2 Korpusu Obrony Powietrznej w ramach inwestycji miasta pn.: "Modernizacja alejek w Parku przy ul. Schulza na os. Błonie".	
NAZWA RYSUNKU: Plan sytuacyjny	
INWESTOR: MIASTO BYDGOSZCZ ul. Jezuitska 1, 85-102 Bydgoszcz	
PROJEKTANT BRANŻA ZIELNI	mgr inż. arch. kraj. Anna Ławda-Pastuska upr. nr 101-S10 Poznań/TZ/0139/18
PROJEKTANT BRANŻA DROGOWA	mgr inż. Kajałan Samra upr. nr KUP/0158/POD/24
Podpis	Podpis
Skala: 1:1000	Data: 30.10.2023r.
Nr rys. 1	

Bydgoszcz, dnia 23 lutego 2024 r.

WGK-IV.7012.11.2024.AT

Pani
Anna Lauda-Pastuszka
ul. D. Chroślicy 5
85-796 Bydgoszcz

Temat: dotyczy remontu nawierzchni alejek w Parku 2 Korpusu Obrony Powietrznej w Bydgoszczy.

W odpowiedzi na wniosek z dnia 30 stycznia 2024 r., informuję, że Wydział Zieleni i Gospodarki Komunalnej Urzędu Miasta Bydgoszczy uzgadnia projekt remontu nawierzchni alejek w Parku 2 Korpusu Obrony Powietrznej w Bydgoszczy, dot. zamierzenia pn. „Modernizacja alejek w Parku przy ul. Schulza na os. Błonie”. Integralną częścią niniejszego uzgodnienia jest opieczutowany załącznik mapowy.

Zobowiązuje się Inwestora do zastosowania poniższych warunków prowadzenia prac, które mają na celu ochronę drzew rosnących w sąsiedztwie obszaru robót:

1. Przed rozpoczęciem robót budowlanych, drzewa narażone na uszkodzenie zostaną zabezpieczone przez Wykonawcę poprzez montaż osłon na pnie i odziomek. Osłon nie należy mocować bezpośrednio do pnia.
2. Korzenie drzewa naruszone w wyniku wykopów, należy na bieżąco obcinać ostrym narzędziem przy ścianie wykopu, prostopadle do ściany wykopu tak, aby powstała rana była jak najmniejsza. Wyklucza się możliwość pozostawienia korzeni odkrytych, narażonych na zasychanie i bezpośrednie działanie czynników atmosferycznych. Korzenie należy okrywać matami chroniąc je przed bezpośrednim oddziaływaniem czynników atmosferycznych.
3. Drzewa w sąsiedztwie wykopu, których korzenie naruszono, należy podlewać w przypadku suszy.
4. W rzucie koron drzew przewidzianych do zachowania należy wykluczyć:
 - poruszanie sprzętu ciężkiego,
 - składowanie materiałów związanych z realizacją zamierzenia,
 - parkowanie pojazdów,
 - wyznaczenie zaplecza socjalnego itp.

Wyjaśniamy, że obowiązek ochrony drzew jest obligatoryjny dla Wykonawcy robót i wynika wprost z obowiązujących przepisów prawa. Na podstawie art. 87a ust. 1 ustawy z dnia 16 kwietnia 2004 r. o ochronie przyrody (Dz. U. z 2023 r. poz. 1336 ze zm.), prace ziemne oraz inne prace wykonywane ręcznie, z wykorzystaniem sprzętu mechanicznego lub urządzeń technicznych, wykonywane w obrębie korzeni drzew, przeprowadza się w sposób najmniej szkodzący drzewom. Wskazujemy na obowiązek stosowania zasady zapobiegania i przezorności określonej w art. 6 ustawy z dnia 27 kwietnia 2001 r. Prawo ochrony środowiska (Dz. U. z 2022 r. poz. 2556 ze zm.), nakładającej na podejmującego działalność mogącą negatywnie oddziaływać na środowisko (w tym wypadku – drzewa), obowiązek zapobiegania temu oddziaływaniu (art. 6 ust. 1). Wskazujemy także, że kto podejmuje działalność, której negatywne oddziaływanie na środowisko nie jest jeszcze w pełni rozpoznane, jest obowiązany, kierując się przezornością, podjąć wszelkie możliwe środki zapobiegawcze (art. 6 ust. 2) – ograniczające negatywny wpływ na środowisko (drzewa).

Uzgodnienie zamierzenia inwestycyjnego nie zwalnia Inwestora z obowiązku przestrzegania przepisów odrębnych w zakresie ochrony przyrody, tj. przepisów dot. ochrony gatunkowej roślin, grzybów, porostów i zwierząt oraz ochrony zieleni przewidzianej do zachowania.

Omawiany obszar może być siedliskim jeży - zwierząt chronionych na podstawie przepisów rozporządzenia Ministra Środowiska z dnia 16 grudnia 2016 r. w sprawie ochrony gatunkowej zwierząt (t.j. Dz. U. z 2022 r. poz. 2380). Jeże mogą przebywać tam przez cały rok (zimowanie, rozród, żer, migracja). Z uwagi na powyższe zalecamy szczególną uwagę w trakcie robót (porządkowych, budowlanych itp.). Jeże niezwykle skutecznie kamuflują swoje siedliska, wykorzystując np. sterty gałęzi i kępy traw. Z uwagi na to prosimy, aby w przypadku znalezienia jeży (osobników hibernujących, samic z młodymi itp.) bezzwłocznie skontaktować się z Wydziałem Zarządzania Kryzysowego Urzędu Miasta Bydgoszczy (całodobowy tel.: 52-58-59-888). Zwierzęta zostaną odebrane z terenu inwestycji i otrzymają pomoc weterynaryjną. Koszty interwencji ponosi Miasto. Zgłoszenie nie spowoduje wstrzymania inwestycji. W razie jakichkolwiek wątpliwości dot. ochrony przyrody, prosimy o kontakt z panią Justyną Olszewską, inspektorką WGK (tel. 52-58-58-032).

Zastępca Dyrektora Wydziału
Ogrodnik Miejski



Bogna Rybacka

Załączniki:

- 1) opieczątowana mapa „Plan sytuacyjny”

Otrzymują:

- 1) Adresat,
- 2) a/a AT

