


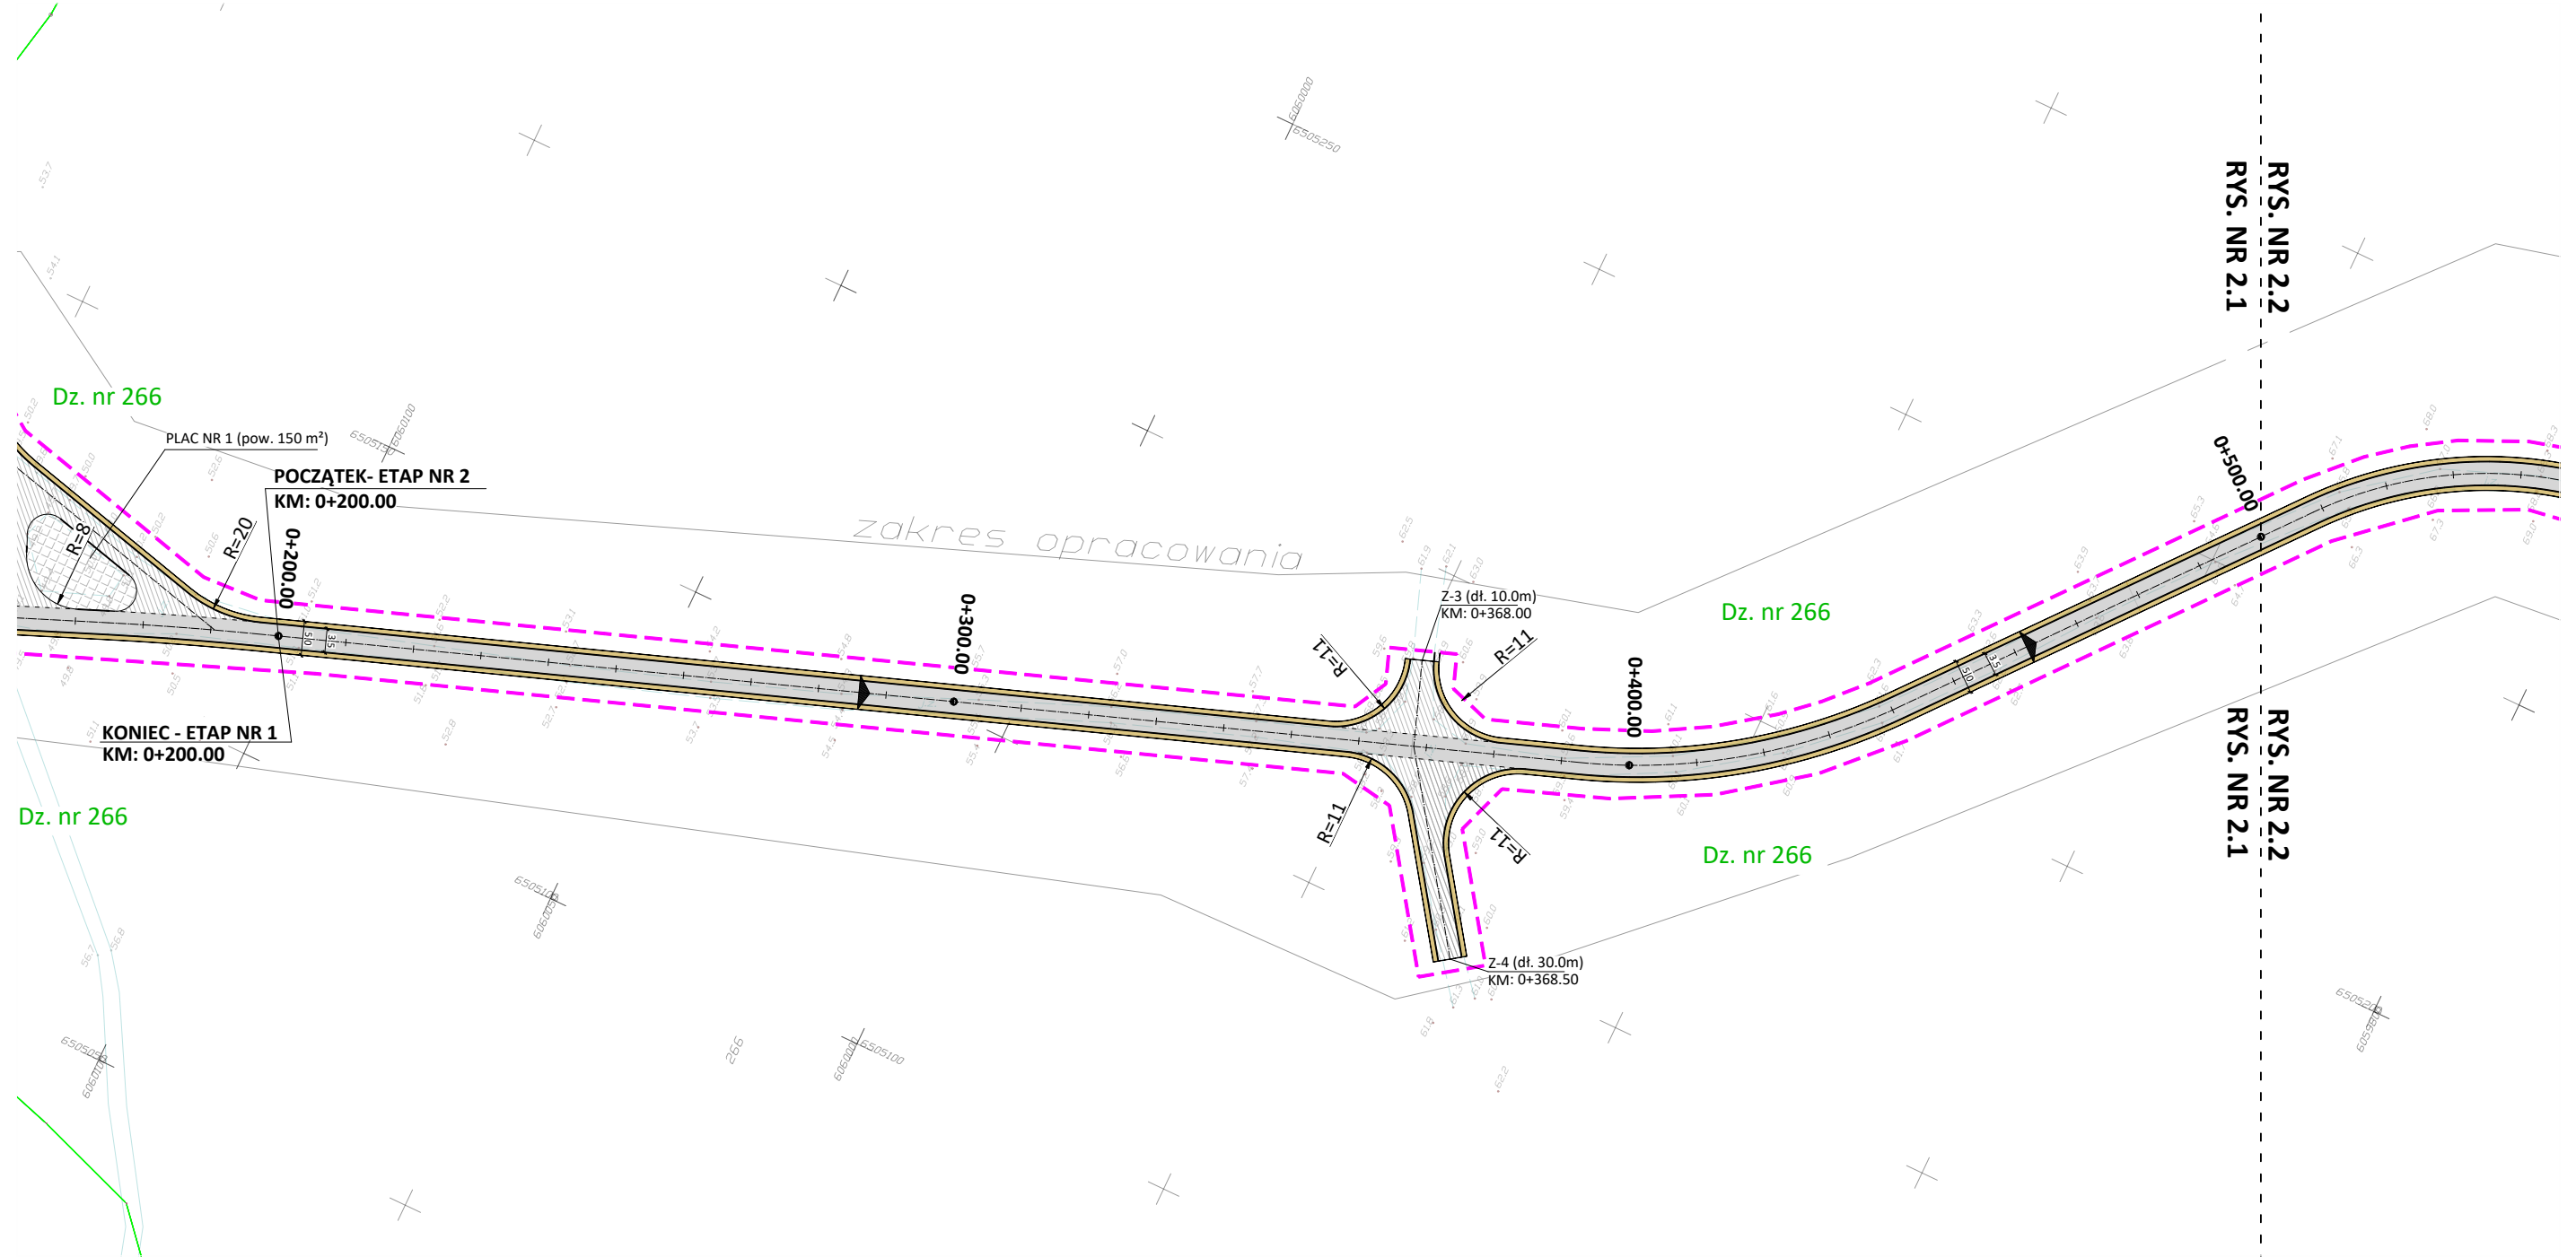

PLAN SYTUACYJNY

RYS. PLS-2.1



Oznaczenia	
	Krawędź jezdni
	Krawędź pobocza
	Projektowana jezdnia
	Projektowane pobocza utwardzone
	Projektowana nawierzchnia łącznika
	Projektowany plac manewrowy
	Oś drogi
	R=8 Łuki poziome
	Z-1 Numeracja łącznika
	Spadki poprzeczne nawierzchni
	Granica opracowania
	Linia rozgraniczająca działki

	TBI Budownictwo Specht Krystian ul. Piaskowa 26 84-242 Luzino tel. +48 695 980 326		Data: 04.2024	
	e-mail: tbi@poczta.fm			
Inwestycja	Przebudowa odcinka drogi leśnej dł. 720 m w L. Rybno na terenie Nadleśnictwa Wejherowo			
Adres	obr. 221505_2.0011 obr. Rybno; gm. Gniewino; pow. wejherowski			
Działki	Dz.nr 265, 266, 269, 253			
Inwestor	Nadleśnictwo Wejherowo 84-200 Wejherowo, ul. Jana III Sobieskiego 247			
Rysunek	PLAN SYTUACYJNY		Skala 1:1000	Nr rys. PLS-2.1
Stanowisko	Imię i nazwisko	Uprawnienia	Branża	Podpis
Projektant	mgr inż. Bartłomiej Ziółkowski	POM/0291/PBD/21	Drogowa	