



RZUT PIWNICY 1:50
 PRZEKRÓJ I-I 1:50
 PRZEKRÓJ II-II 1:50

PRZEKRÓJ I-I

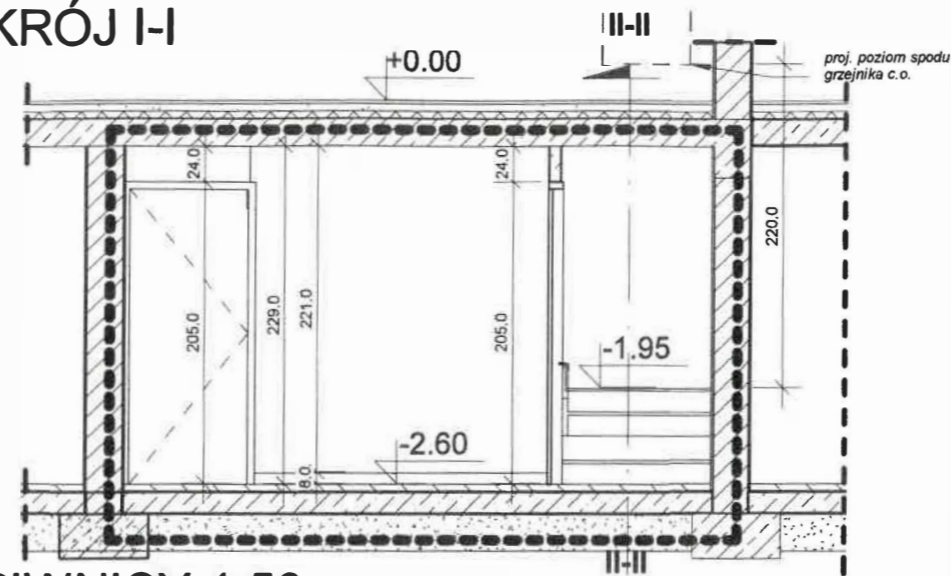

RZUT PIWNICY 1:50

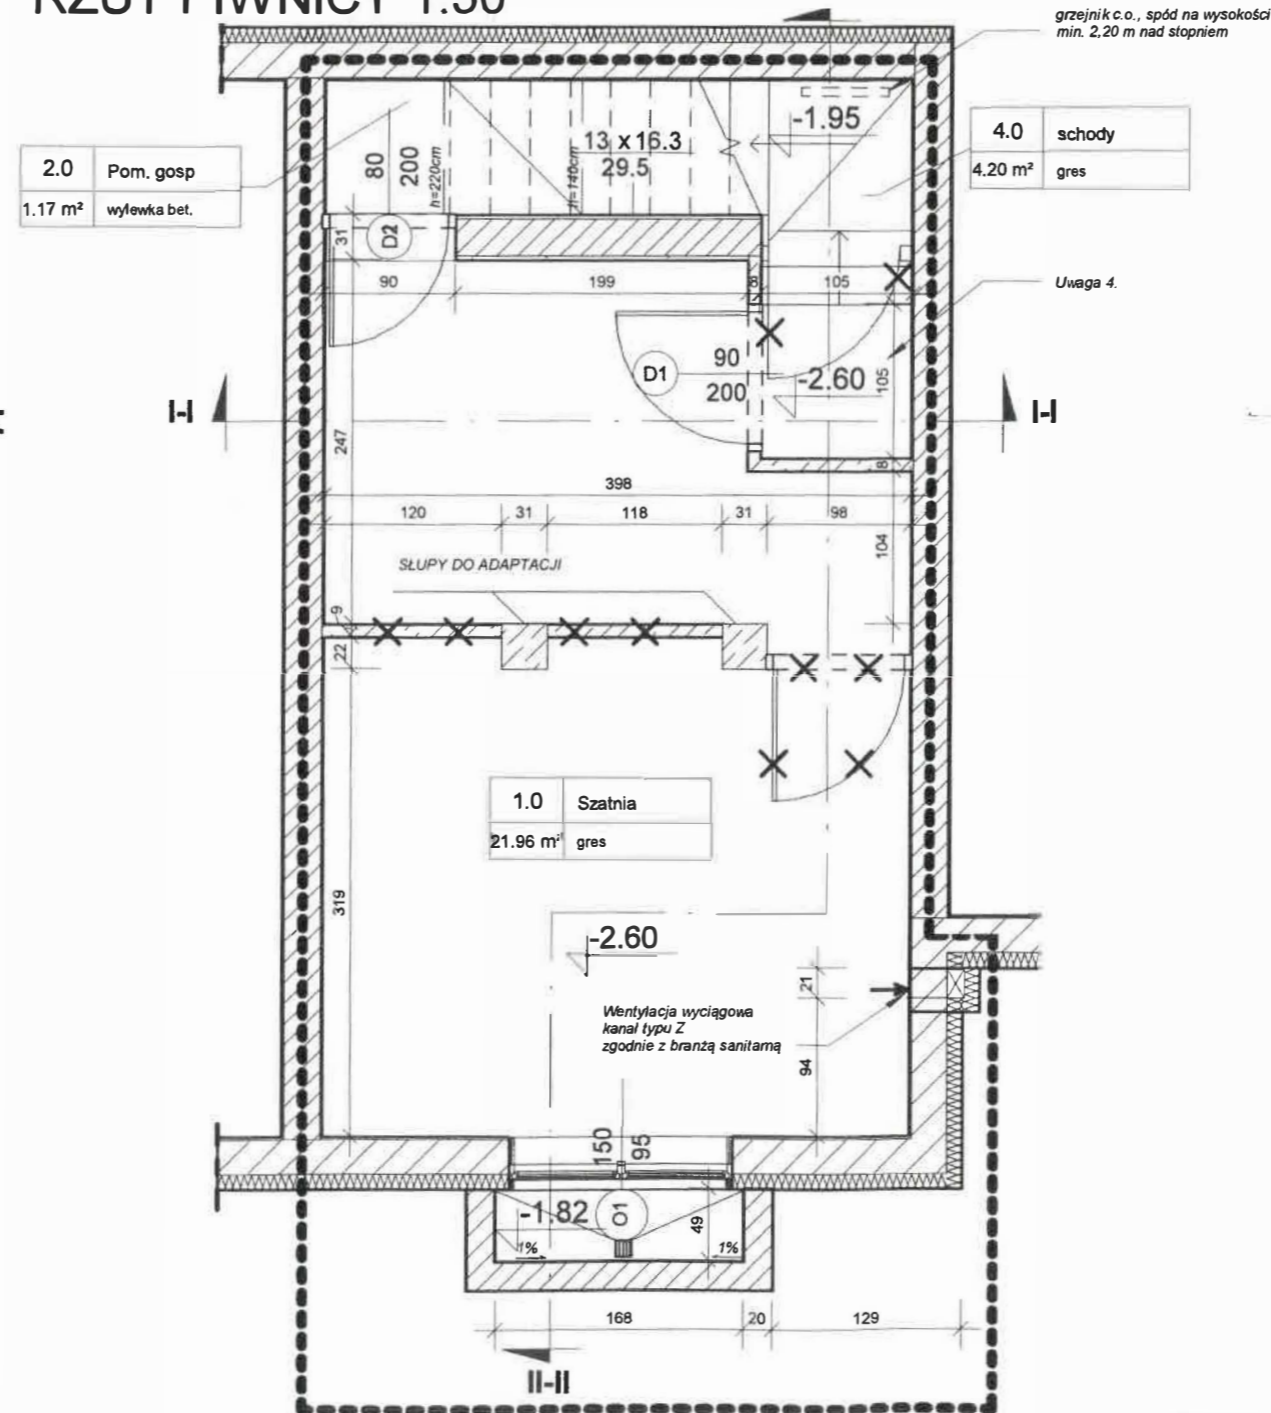

Investor AKADEMIA MARYNARKI WOJENNEJ W GDYNI
 ul. Śmiedowicza 69
 81-103 Gdynia

Projekt REMONT POMIESZCZ SOCJALNYCH,
 BIUROWYCH I GARAŻY W BUDYNKU NR 6

Adres ul. Śmiedowicza 69, 81-103 Gdynia
 Budynek nr 6

Nr pmi
 A03

PRZEKRÓJ II-II

