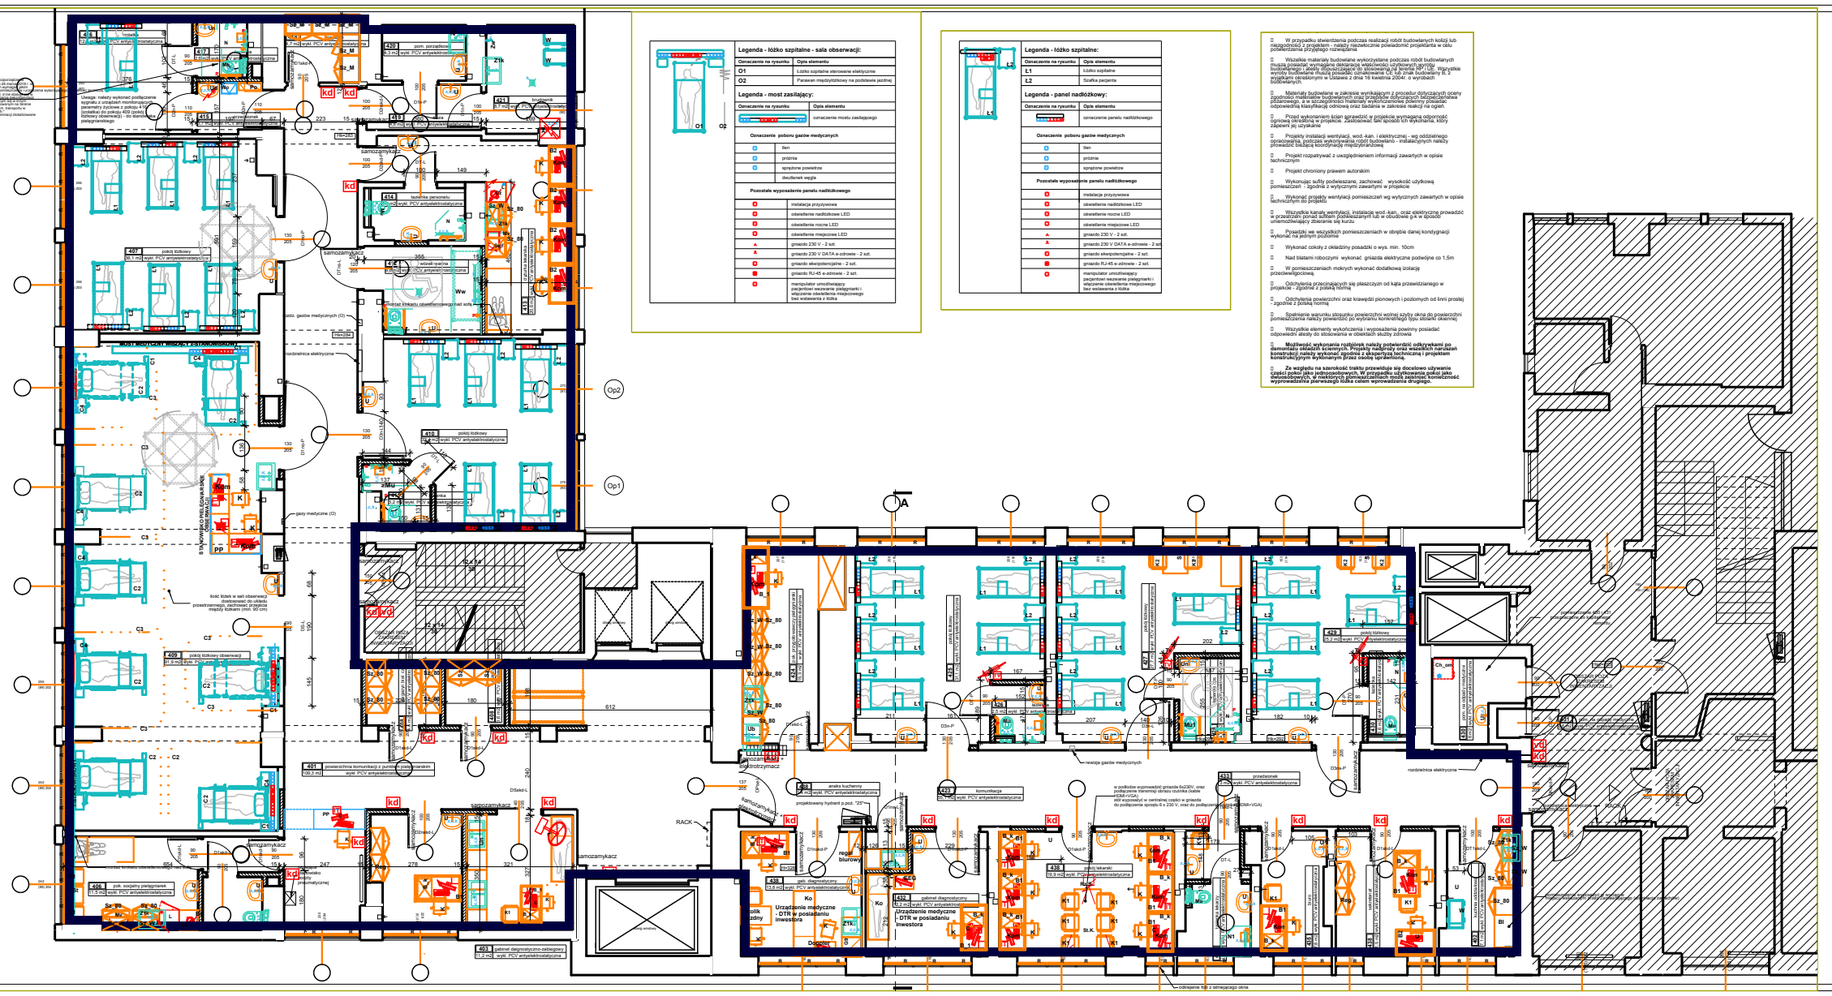
Legenda - łóżko szpitalne - sala obserwacji:
O1 Łóżko szpitalne sterowane elektrycznie
O2 Parawan międzyłóżkowy na podstawie jezdnej
Legenda - most zasilający:
Legenda - łóżko szpitalne:
L1 Łóżko szpitalne
L2 Szafka pacjenta
Legenda - panel nadłóżkowy:
Oznaczenie poboru gazów medycznych
tlen
próżnia
sprężone powietrze
dwutlenek węgla
Pozostałe wyposażenie panelu nadłóżkowego
instalacja przyzywowa
oświetlenie nadłóżkowe LED
oświetlenie nocne LED
oświetlenie miejscowe LED
gniazdo 230 V - 2 szt.
gniazdo 230 V DATA w odcinek - 2 szt.
gniazdo elektroterapeutyczne - 2 szt.
gniazdo RJ-45 w odcinek - 2 szt.
manipulator umożliwiający pacjentowi sterowanie pielęgniarki i otoczeniem pomieszczenia miejscowego oraz wideofonia z stołu
Legenda:
Oznaczenie na rysunku
Opis elementu
doprowadzenie zimnej wody
doprowadzenie ciepłej wody
doprowadzenie instalacji kanalizacji
zlewy i ceramika sanitarna
meble
urządzenia
urządzenia pozwalające zlepozlokowanie na prąd
numer elementu wyposażenia według zestawienia urządzeń
obszar przez zakresem opracowania
dodatkowe gniazdo wieloraz
gniazdo rtv
drzwi wyposażone w kontrolę dostępu
instalacja wideodomofonowa
instalacja systemu przyzywowego
obszar oddziału chirurgii
Z-01 ZESTAWIENIE POWIERZCHNI UŻYTKOWEJ POMIESZCZEŃ
Kondygnacja
Poziom +3
Nr
Nazwa pomieszczenia
Powierzchnia
401 powierzchnia komunikacji 109,34
402 kuchnia oddziałowa 7,15
403 gabinet diagnostyczno-za 10,95
406 pok. socjalny pielęgniarek 11,54
407 pokój lżdkowy 36,09
408 magazyn bież. czyst. 4,43
409 magazyn 3,56
409 pokój lżdkowy obserwacji 91,63
410 pokój lżdkowy 32,35
411 łazienka 3,21
412 wózek-wanna 8,75
413 dyżurka lekarska 20,65
414 łazienka personelu 4,72
415 przedsionek 3,65
416 izolatka 12,70
417 łazienka 2,57
418 magazyn 4,66
419 śluza 4,77
420 pom. porządkowe 4,30
421 brudownik 8,69
423 komunikacja 54,80
424 pok. przygotowawczy piel. 15,31
425 pokój lżdkowy 31,05
426 łazienka 2,52
427 pokój lżdkowy 27,68
428 łazienka npo 4,73
429 pokój lżdkowy 25,18
430 łazienka 3,58
430 pom. na odpady medyczne 8,04
431 pom. na odpady medyczne 6,60
432 gabinet diagnostyczny 12,17
433 przedsionek 2,66
434 łazienka lekarzy 4,55
435 biuro 7,79
436 aneks kuchenny 1,43
438 gab. diagnostyczny 13,81
438 pokój lekarski 19,92
438 sekretariat 11,48
631,34 m²
UZGODNIENIA / REWIZJE:
UWAGI:
Projekt napisetrywać łącznie z projektami branżowymi z uwzględnieniem informacji zawartych w opisie technicznym. Podczas wykonywania robót budowlano-instalacyjnych należy prowadzić bieżącą koordynację między branżową.
W zakresie szczegółów w projekcie robót budowlanych wykonawczych i wykonawczych należy je rozumieć jako komplet robót zapewniających ich przedmiot wykonania, niezbędnych z punktu widzenia sztuki budowlanej. W przypadku systemów budowlanych powinny być dostarczone przez jednego producenta zachowując gwarancje z wytyczne montażowe/wykonawcze dostawcy systemu.
Wszystkie elementy wmontowywane, elementy wyposażenia, w szczególności ciężarki alarmu i dzwonki drzwiowe, aktualne instalacji, należy wymontować oraz wykonywać/montować na podstawie niezależnych obmiarów bezpośrednich wykonanych na budowie, z zachowaniem wymiarów krytycznych - wymiegnych przepisami, np. swobodnej drogi w świetle drzwi, korytarzy, etc.
Powierzchnie obliczano według PN-ISO 9836:1997.
Projekt chroniony prawem autorskim.
INWESTOR:
Szpitale Pomorskie Sp. z o.o.
81-519 Gdynia, ul. Powstania Styczniowego 1
NAZWA OBIEKTU BUD.:
Przebudowa oraz modernizacja oddziału neurologicznego i oddziału udarowego
ADRES INWESTYCJI:
81-348 Gdynia, ul. Wójta Radtkego 1 , Jednostka ew.: Gdynia (226201), Obręb ew.: Śródmieście (0026) , Działka nr: 1260
JEDNOSTKA PROJEKTOWA:
JANOWICZ ARCHITEKCI Sp. z o.o.
ul. Warszawska 9638, 80-180 Gdańsk
tel./fax.: 58 503 71 40, www.janowicz.pl, e-mail: biuro@janowicz.pl
GŁÓWNY PROJEKTANT: arch. Rafał Janowicz nr upr. PODPIS: POMK/16/2015 w specjalności architektoniczne
ARCH. SPRAWDZAJĄCY: arch. Agnieszka Gębczyńska-Janowicz nr upr. PODPIS: 39/PODK/IV/2014 w specjalności architektoniczne
ZESPÓŁ PROJEKTOWY: arch. Andrzej Stokwisz
arch. Paweł Karłowski
arch. Marharyta Kalantai
NAZWA PLANSZY: TECHNOLOGIA - RZUT 3 PIĘTRA
DATA: 2024 / 08
SKALA: 1:50,
NR PROJEKTU / BRANŻA: 892 / ARCHITEKTURA
ETAP PROJEKTU: PROJEKT TECHNICZNY
REWIZJA: PB - 01
RYSUNEK NR: T-01