


REMONT DROGI GMINNEJ GULIN – JANKOWICE

W M. GULIN, GMINA ZAKRZEW, POWIAT RADOMSKI, ODCINEK L=758,82m


PRZEKRÓJ NORMALNY I KONSTRUKCYJNY DROGI GMINNEJ

ODCINEK W1-W7: KM 0+000,00 – 0+122,50 i 0+158,00 – 0+347,00
ROWY ISTNIEJĄCE PODLEGAJĄCE OCZYSZCZENIU

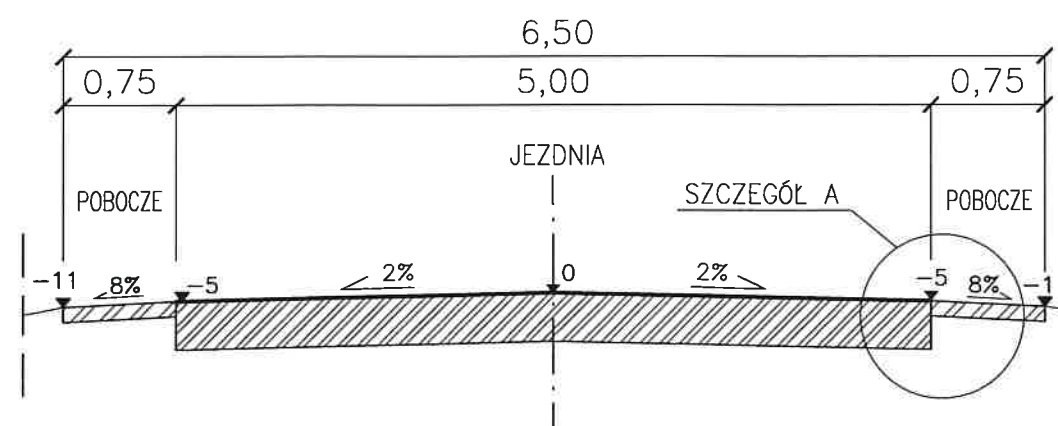

SZCZEGÓŁ KONSTRUKCYJNY – A

KM 0+000,00 – 0+758,82

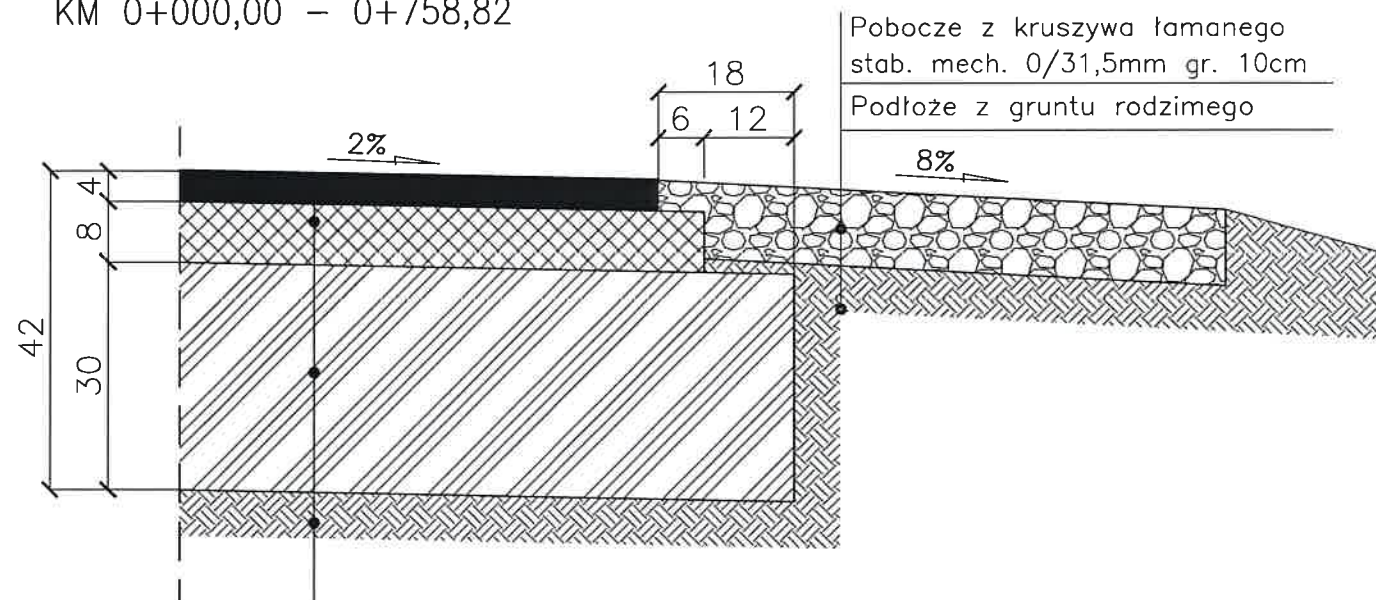

Warstwa ścieralna z betonu asfaltowego
AC 11 S 50/70 dla KR2 gr. 4cm


Warstwa wiążąca z betonu asfaltowego
AC 16 W 50/70 dla KR2 gr. 8cm

Podbudowa zasadnicza z mieszanki
wykonanej w technologii recyklingu na zimno
– mieszanka-cementowo-emulsyjna MCE gr. 30cm

Istniejące podłoże gruntowe


PRZEKRÓJ NORMALNY I KONSTRUKCYJNY DROGI GMINNEJ

ODCINEK W1-W7: KM 0+347,00 – 0+731,5
ROWY ISTNIEJĄCE PODLEGAJĄCE OCZYSZCZENIU

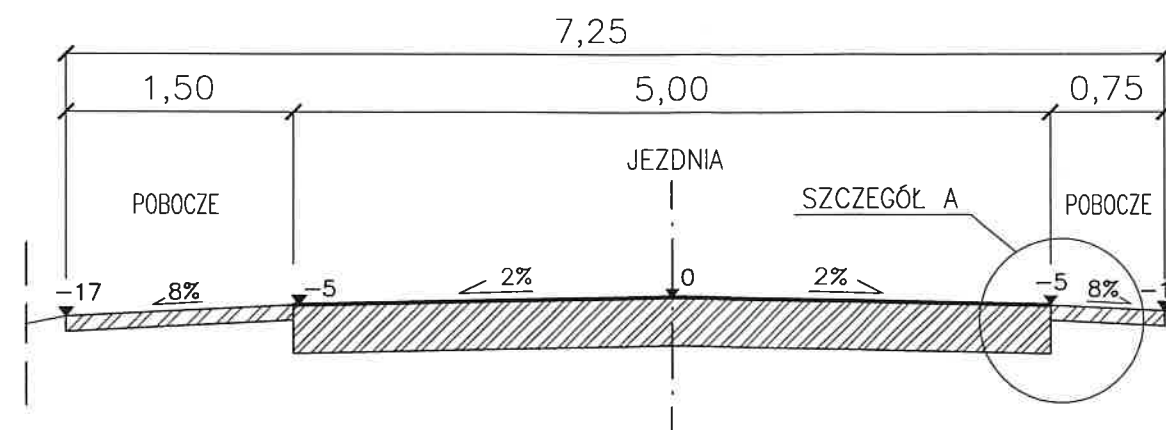

PRZEKRÓJ NORMALNY I KONSTRUKCYJNY DROGI GMINNEJ

ODCINEK W1-W7: KM 0+741,5 – 0+758,82
ROWY ISTNIEJĄCE PODLEGAJĄCE OCZYSZCZENIU

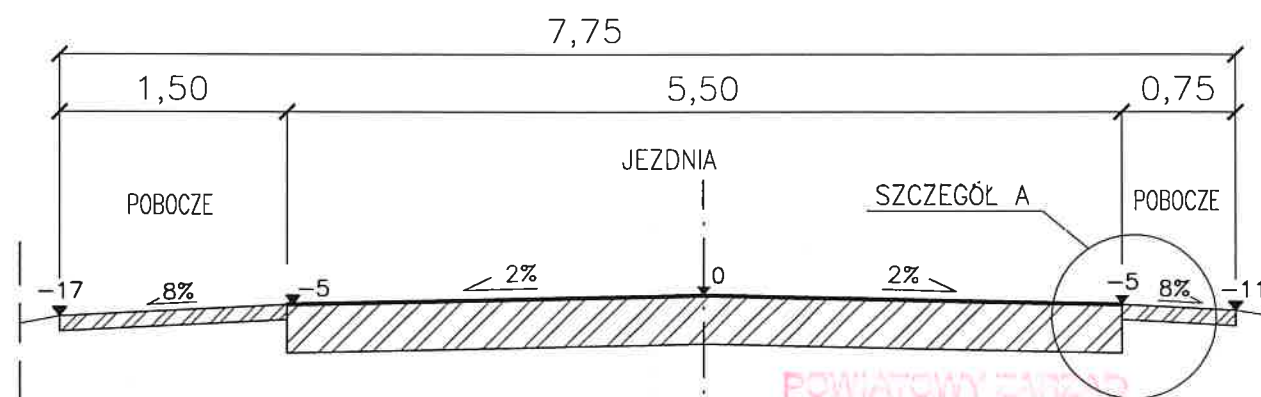

POWIATOWY ZARZĄD
DRÓG PUBLICZNYCH
26-600 R A D O M
ul. Graniczna 24

Załącznik do DECyzji
znak P.322.11.446.2.13.2022.R2
z dnia 25.02.2022

DYREKTOR
Powiatowego Zarządu Dróg Publicznych
w Radomiu
mgr inż. Joanna Chojnacka

db	PRACOWNIA PROJEKTOWA P.W. "DAKAR" 26-600 RADOM Ul. Graniczna 17 lok. 9 tel. 601180311, mail: pwdakar@gmail.com
Temat:	REMONT DROGI GMINNEJ GULIN – JANKOWICE W M. GULIN GMINA ZAKRZEW, POWIAT RADOMSKI
Tytuł rysunku:	PRZEKROJE NORMALNE I KONSTRUKCYJNE
Projektant:	mgr inż. Janusz Karpeta (UAN-II-K-8386/134/85)
Data:	01.2022
Umowa:	Skala: 1:50, 1:10 Nr rys. 2