




Elewacja wschodnia

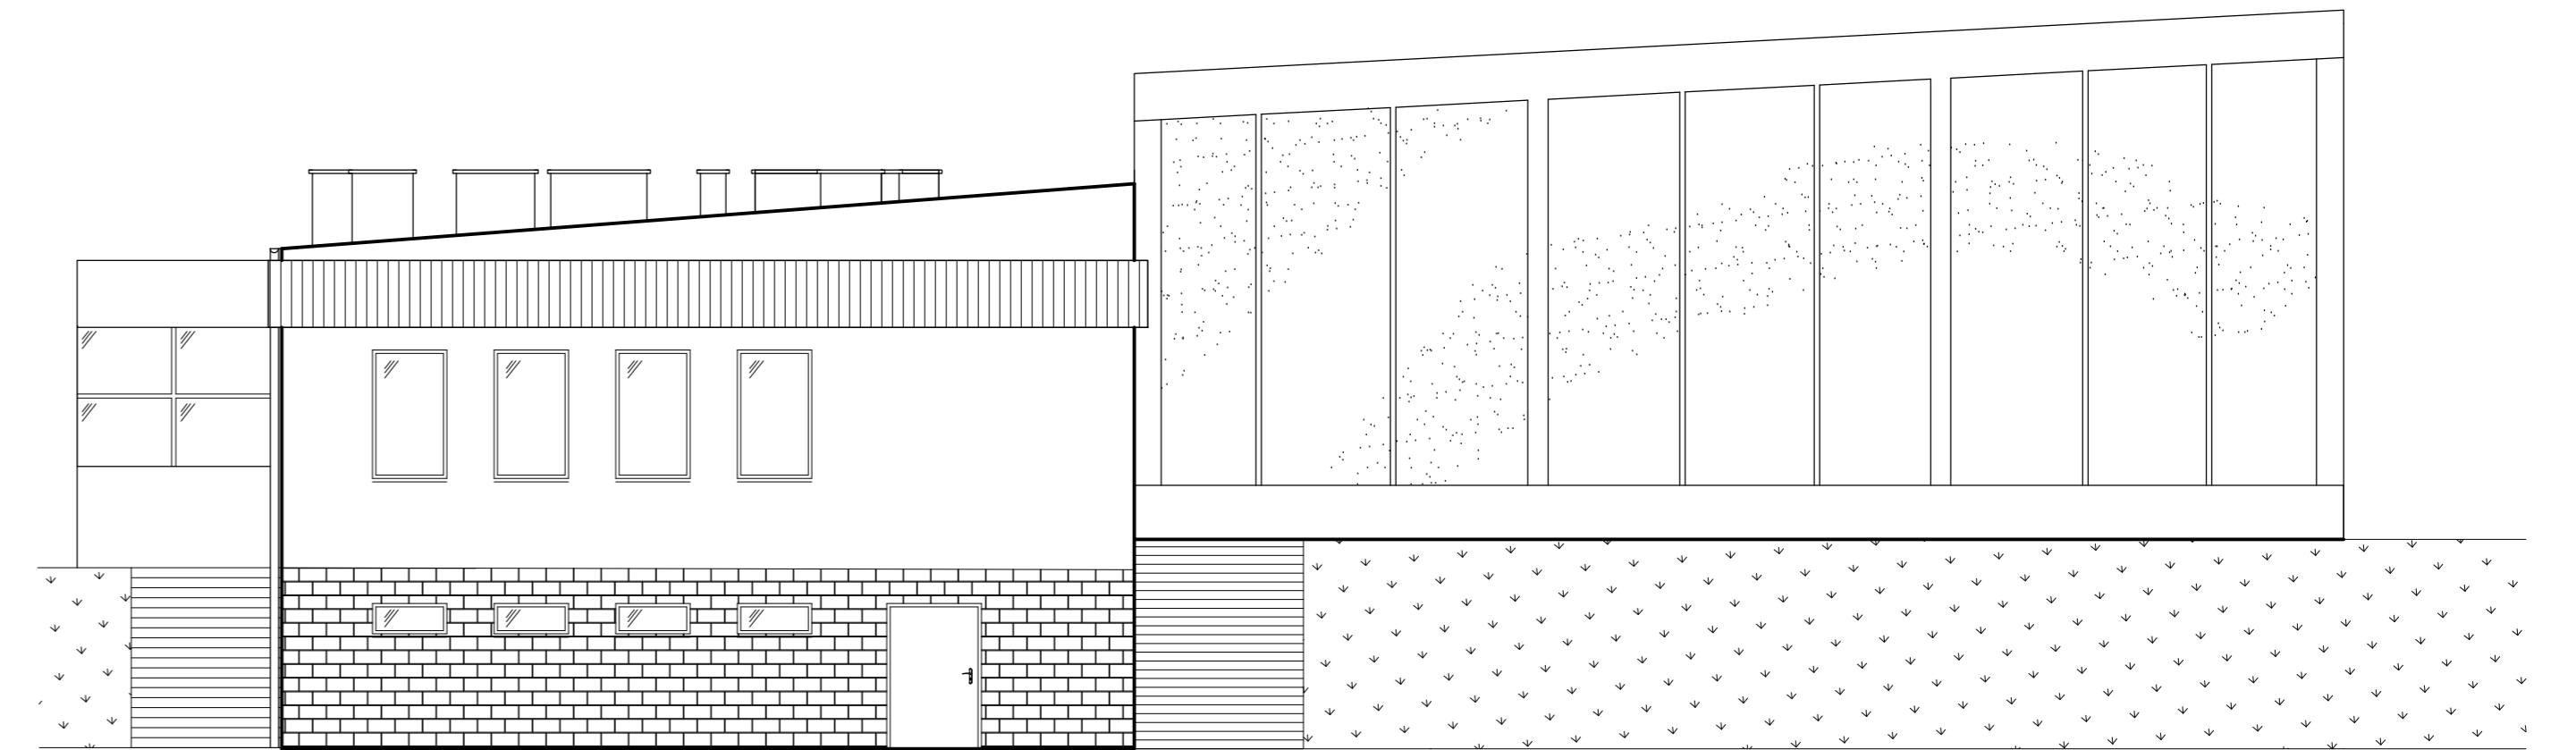

Elewacja zachodnia

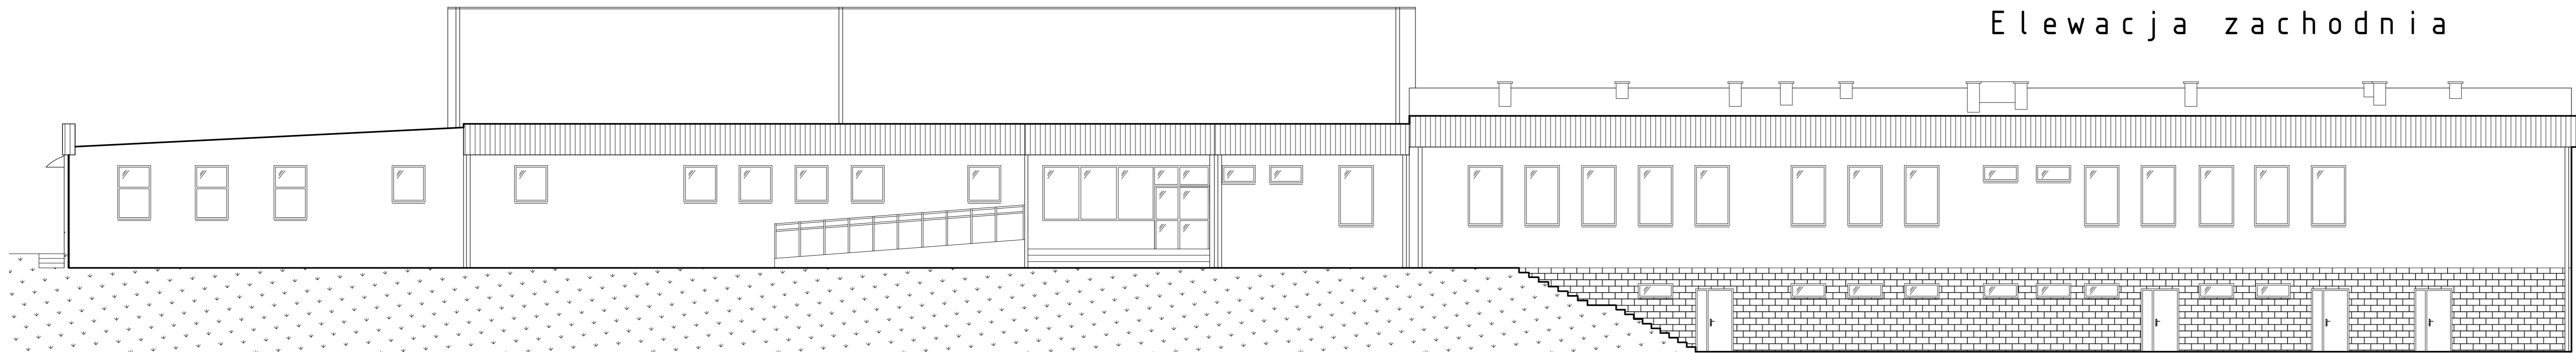

Elewacja północna

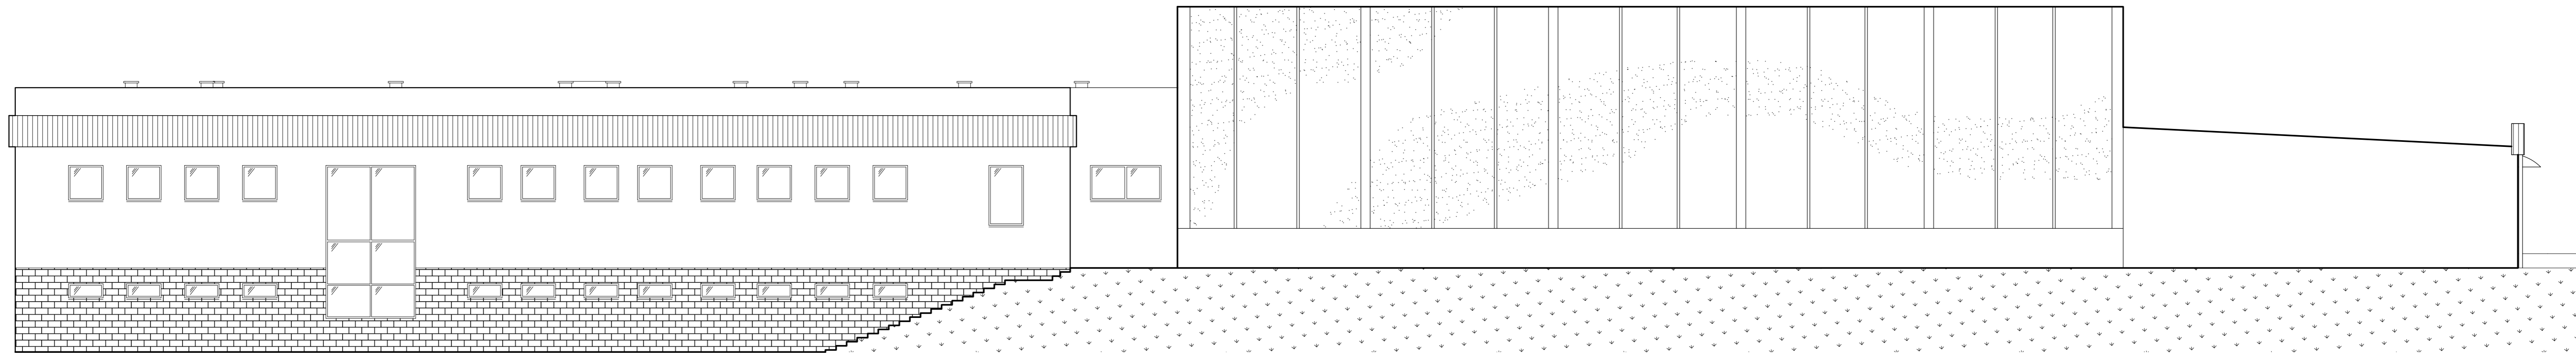

Elewacja południowa

BUDOSERWIS Z.U.H. Sp. z o.o. ul. Kościuski 31, 41-500 Chorzów, tel. (032) 241 24 51 do 7				
Zakłady Usług Konsultingowych				
Inwestor :	WYŻSZA SZKOŁA OFICERSKA WOJSK LĄDOWYCH - WROCLAW			
Temat opracowania :	INWENTARYZACJA ARCHITEKTONICZNO-BUDOWLANA			
Obiekt :	Budynek nr 128- Basen			
Temat rysunku :	Widok elewacji			
Sporządził : mgr inż. Marek Nowak	Podpis :	Data : grudzień 2012r.	Nr rys. :	
Sprawdził :	Podpis :	Skala :	5/5	
Sprawdził : mgr inż. arch. D. Zwanyca	Podpis :	1:100		