



OKK 7131-89/2008/08

## DECYZJA

Na podstawie art. 24 ust. 1 pkt 1 pkt 2 ustawy z dnia 15 grudnia 2000r. o samorządach zawodowych architektów, inżynierów budownictwa oraz urbanistów (Dz.U. z 2001r. Nr 5, poz. 42, z późn. zm.), art. 13 ust. 1 pkt 1 i ust. 2, art. 14 ust. 1 pkt 2a ustawy z dnia 7 lipca 1994r. Prawo budowlane (Dz.U. z 2006r. Nr 156, poz. 1118, z późn. zm.) i § 11 ust 1 pkt 1 rozporządzenia Ministra Transportu i Budownictwa z dnia 28 kwietnia 2006r. w sprawie samodzielnych funkcji technicznych w budownictwie (Dz.U. Nr 83, poz. 578, z późn. zm.), w związku z art. 104 Kodeksu postępowania administracyjnego (Dz.U. z 2000r. Nr 98, poz. 1071, z późn. zm.)

**Okręgowa Komisja Kwalifikacyjna DOIIB**  
n a d a j e  
Panu

**Bartłomiej Dynowski**  
magister inżynier z kierunku budownictwo  
urodzony dnia 8 stycznia 1978 r. w Jaworze

**UPRAWNIENIA BUDOWLANE**  
numer ewidencyjny 50/DOS/08  
w specjalności drogowej  
do projektowania bez ograniczeń

## UZASADNIENIE


Okręgowa Komisja Kwalifikacyjna Dolnośląskiej Izby Inżynierów Budownictwa we Wrocławiu na podstawie protokołów z postępowania kwalifikacyjnego oraz z przeprowadzonego egzaminu stwierdza, że Pan Bartłomiej Dynowski posiada wymagane prawem: wykształcenie i praktykę zawodową oraz uzyskał pozytywny wynik egzaminu - konieczne do uzyskania uprawnień budowlanych w specjalności drogowej do projektowania bez ograniczeń.

Szczegółowy zakres uprawnień jest określony na odwrocie niniejszej decyzji.

### Pouczenie

1. Zgodnie z art. 12 ust. 7 w/w ustawy Prawo budowlane – podstawę do wykonywania samodzielnych funkcji technicznych w budownictwie stanowi wpis, w drodze decyzji, do centralnego rejestru Głównego Inspektora Nadzoru Budowlanego oraz wpis na listę członków właściwej izby samorządu zawodowego, potwierdzony zaświadczeniem wydanym przez tę izbę, z określonym w nim terminem ważności.
2. Od niniejszej decyzji służy odwołanie do Krajowej Komisji Kwalifikacyjnej Polskiej Izby Inżynierów Budownictwa w Warszawie, za pośrednictwem Okręgowej Komisji Kwalifikacyjnej DOIIB we Wrocławiu w terminie 14 dni od dnia jej doręczenia.

Otrzymują:  
1. Pan Bartłomiej Dynowski  
Ul. Batalionu Parasol 8/4  
59-220 Legnica  
2. Okręgowa Rada Izby  
3. Główny Inspektor  
Nadzoru Budowlanego  
4. a/a

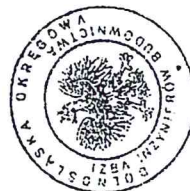

**Skład orzekający OKK**  
DOLNOŚLĄSKA OKRĘGOWA  
IZBA INŻYNIERÓW BUDOWNICTWA  
Przewodniczący  
Okręgowej Komisji Kwalifikacyjnej  
mgr inż. Bronisław Wojsiek  
1. mgr inż. Bronisław Wojsiek  
2. prof. dr inż. Kazimierz Czapiński  
3. dr inż. Zofia Zwierchowska


Pan Bartłomiej Dynowski jest uprawniony:  
W specjalności drogowej - na podstawie art. 12 ust. 1 pkt 1 i art. 13 ust. 4 ustawy Prawo budowlane, w związku z § 18 ust. 1 rozporządzenia Ministra Transportu i Budownictwa z dnia 28 kwietnia 2006r. w sprawie samodzielnych funkcji technicznych w budownictwie - do:

- 1) projektowania obiektu budowlanego takiego jak:
    - a) droga, w rozumieniu przepisów o drogach publicznych, z wyłączeniem drogowych obiektów inżynierskich oprócz przepustów;
    - b) droga dla ruchu i postoju statków powietrznych oraz przepust;
  - 2) sprawdzania projektów budowlanych i sprawowania nadzoru autorskiego;
  - 3) sprawowania kontroli technicznej utrzymywania obiektów budowlanych
- bez ograniczeń w zakresie w/w specjalności.**

Na podstawie § 15 w/w rozporządzenia Ministra Transportu i Budownictwa z dnia 28 kwietnia 2006r. w sprawie samodzielnych funkcji technicznych w budownictwie - uprawnienia niniejsze uprawniają do sporządzania projektów zagospodarowania działki lub terenu w zakresie specjalności drogowej.

**Skład orzekający OKK**  
DOLNOŚLĄSKA OKRĘGOWA  
IZBA INŻYNIERÓW BUDOWNICTWA  
Przewodniczący  
Okręgowej Komisji Kwalifikacyjnej  
mgr inż. Bronisław Wojsiek  
1. mgr inż. Bronisław Wojsiek  
2. prof. dr inż. Kazimierz Czapiński  
3. dr inż. Zofia Zwierchowska



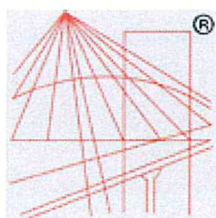

P O L S K A  
I Z B A  
INŻYNIERÓW  
BUDOWNICTWA

## Zaświadczenie

o numerze weryfikacyjnym:

DOŚ-7E4-ZB6-4HM \*

Pan Bartłomiej Dynowski o numerze ewidencyjnym DOŚ/BD/0521/08  
adres zamieszkania ul. Jana Karskiego 13, 59-220 Legnica  
jest członkiem Dolnośląskiej Okręgowej Izby Inżynierów Budownictwa i posiada wymagane  
ubezpieczenie od odpowiedzialności cywilnej.  
Niniejsze zaświadczenie jest ważne od 2018-10-01 do 2019-09-30.

Zaświadczenie zostało wygenerowane elektronicznie i opatrzone bezpiecznym podpisem elektronicznym  
weryfikowanym przy pomocy ważnego kwalifikowanego certyfikatu w dniu 2018-09-26 roku przez:

Rainer Bulla, Zastępca Przewodniczącego Rady Dolnośląskiej Okręgowej Izby Inżynierów Budownictwa.

(Zgodnie art. 5 ust 2 ustawy z dnia 18 września 2001 r. o podpisie elektronicznym (Dz. U. 2001 Nr 130 poz. 1450) dane w postaci  
elektronicznej opatrzone bezpiecznym podpisem elektronicznym weryfikowanym przy pomocy ważnego kwalifikowanego certyfikatu są  
równoważne pod względem skutków prawnych dokumentom opatrzonym podpisami własnoręcznymi.)

\* Weryfikację poprawności danych w niniejszym zaświadczeniu można sprawdzić za pomocą numeru weryfikacyjnego zaświadczenia na  
stronie Polskiej Izby Inżynierów Budownictwa [www.piib.org.pl](http://www.piib.org.pl) lub kontaktując się z biurem właściwej Okręgowej Izby Inżynierów  
Budownictwa.



## WOJEWODA JELENIOGÓRSKI

Jelenia Góra, 01 czerwca 1998r.

PNB/UB- 3 /98

### DECYZJA Nr 18 /98/JG

Na podstawie art.13 ust.1 pkt.1, ust. 4, art.14 ust.1 pkt.2, ust.3 pkt.1, art.16 ust.1 ustawy z dnia 7 lipca 1994r. Prawo budowlane (Dz. U. Nr 89, poz.414 z p.zm.), w związku z art.104 § 1 i 2 KPA oraz §3 ust.1, § 4 ust.2 rozporządzenia Ministra Gospodarki Przestrzennej i Budownictwa z dnia 30 grudnia 1994r. w sprawie samodzielnych funkcji technicznych w budownictwie (Dz. U. Nr 8/95, poz.38)

### NADAJĘ


Panu **Zbigniewowi Choryłkowi**

magistrowi inżynierowi budownictwa  
ur. 11 maja 1963r. w Małusy Małe

### UPRAWNIENIA BUDOWLANE

w specjalności konstrukcyjno-budowlanej  
do projektowania bez ograniczeń.


Od decyzji niniejszej przysługuje odwołanie do Głównego Inspektora Nadzoru Budowlanego za pośrednictwem Wojewody Jeleniogórskiego w terminie 14 dni od daty jej otrzymania.

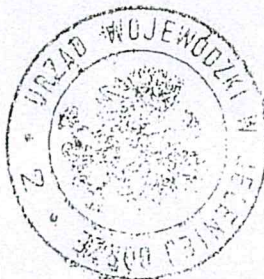

Otrzymuje:  
Pan Zbigniew Choryłek  
59-700 Bolesławiec  
ul. Łukasiewicza 8/4

Z upoważnienia WOJEWODY

mgr inż. arch. Tomasz Polański  
Dyrektor Wydziału, Archiwum Wojewódzki

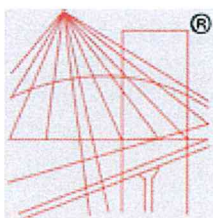

P O L S K A  
I Z B A  
INŻYNIERÓW  
BUDOWNICTWA

## Zaświadczenie

o numerze weryfikacyjnym:

DOŚ-3V5-7EB-438 \*

Pan Zbigniew Choryłek o numerze ewidencyjnym DOŚ/BO/0066/01

adres zamieszkania ul. Turkusowa 7, 59-700 Kruszyń

jest członkiem Dolnośląskiej Okręgowej Izby Inżynierów Budownictwa i posiada wymagane ubezpieczenie od odpowiedzialności cywilnej.

Niniejsze zaświadczenie jest ważne od 2019-01-01 do 2019-12-31.

Zaświadczenie zostało wygenerowane elektronicznie i opatrzone bezpiecznym podpisem elektronicznym weryfikowanym przy pomocy ważnego kwalifikowanego certyfikatu w dniu 2018-11-26 roku przez:

Rainer Bulla, Zastępca Przewodniczącego Rady Dolnośląskiej Okręgowej Izby Inżynierów Budownictwa.

(Zgodnie art. 5 ust 2 ustawy z dnia 18 września 2001 r. o podpisie elektronicznym (Dz. U. 2001 Nr 130 poz. 1450) dane w postaci elektronicznej opatrzone bezpiecznym podpisem elektronicznym weryfikowanym przy pomocy ważnego kwalifikowanego certyfikatu są równoważne pod względem skutków prawnych dokumentom opatrzonym podpisami własnoręcznymi.)

\* Weryfikację poprawności danych w niniejszym zaświadczeniu można sprawdzić za pomocą numeru weryfikacyjnego zaświadczenia na stronie Polskiej Izby Inżynierów Budownictwa [www.piib.org.pl](http://www.piib.org.pl) lub kontaktując się z biurem właściwej Okręgowej Izby Inżynierów Budownictwa.



OKK 7131-425/2012/12

Wrocław, dnia 17 grudnia 2012 r.

## DECYZJA

Na podstawie art. 24 ust. 1 pkt 2 ustawy z dnia 15 grudnia 2000r. o samorządach zawodowych architektów, inżynierów budownictwa oraz urbanistów (Dz.U. z 2001r. Nr 5, poz. 42, z późn. zm.), art. 13 ust. 1 pkt 1 i ust. 2, art. 14 ust. 1 pkt 4 ustawy z dnia 7 lipca 1994r. Prawo budowlane (Dz.U. z 2010r. Nr 243, poz. 1623, z późn. zm.) i § 11 ust 1 pkt 1 rozporządzenia Ministra Transportu i Budownictwa z dnia 28 kwietnia 2006r. w sprawie samodzielnych funkcji technicznych w budownictwie (Dz.U. Nr 83, poz. 578, z późn. zm.), w związku z art. 104 Kodeksu postępowania administracyjnego (Dz.U. z 2000r. Nr 98, poz. 1071, z późn. zm.)

### Okręgowa Komisja Kwalifikacyjna DOIIB

n a d a j e

Pani:

Izabela Odzimok

magister inżynier z kierunku inżynieria środowiska  
urodzona dnia 26 września 1979 r. w Kamiennej Górze

### UPRAWNIENIA BUDOWLANE

numer ewidencyjny 334/DOŚ/12

w specjalności instalacyjnej w zakresie sieci, instalacji i urządzeń cieplnych, wentylacyjnych, gazowych, wodociagowych i kanalizacyjnych  
do projektowania bez ograniczeń

Pani Izabela Odzimok jest uprawniona:

W specjalności instalacyjnej w zakresie sieci, instalacji i urządzeń cieplnych, wentylacyjnych, gazowych, wodociagowych i kanalizacyjnych - na podstawie art. 12 ust. 1 pkt 1 i art. 13 ust. 4 ustawy Prawo budowlane, w związku z § 23 ust. 1 rozporządzenia Ministra Transportu i Budownictwa z dnia 28 kwietnia 2006r. w sprawie samodzielnych funkcji technicznych w budownictwie - do:

- 1) projektowania obiektu budowlanego takiego jak: sieci i instalacje cieplne, wentylacyjne, gazowe, wodociagowe i kanalizacyjne, z doborem właściwych urządzeń w projekcie budowlanym,
- 2) sprawdzania projektów budowlanych i sprawowania nadzoru autorskiego,
- 3) sprawowania kontroli technicznej utrzymywania obiektów budowlanych z zastrzeżeniem art. 62 ust. 5 ustawy bez ograniczeń w zakresie w/w specjalności.

Na podstawie § 15 w/w rozporządzenia Ministra Transportu i Budownictwa z dnia 28 kwietnia 2006r. w sprawie samodzielnych funkcji technicznych w budownictwie - uprawnienia niniejsze uprawniają do sporządzania projektów zagospodarowania działki lub terenu w zakresie specjalności instalacyjnej w zakresie sieci, instalacji i urządzeń cieplnych, wentylacyjnych, gazowych, wodociagowych i kanalizacyjnych.

## UZASADNIENIE

Okręgowa Komisja Kwalifikacyjna Dolnośląskiej Okręgowej Izby Inżynierów Budownictwa we Wrocławiu na podstawie protokołów z postępowania kwalifikacyjnego oraz z przeprowadzonego egzaminu stwierdza że Pani Izabela Odzimok posiada wymagane prawem wykształcenie i praktykę zawodową oraz uzyskała pozytywny wynik egzaminu - konieczne do uzyskania uprawnień budowlanych w specjalności instalacyjnej w zakresie sieci, instalacji i urządzeń cieplnych, wentylacyjnych, gazowych, wodociagowych i kanalizacyjnych do projektowania bez ograniczeń

### Pouczenie

1. Zgodnie z art. 12 ust. 7 w/w ustawy Prawo budowlane - podstawię do wykonywania samodzielnych funkcji technicznych w budownictwie stanowią wpis w odczynie decyzji do centralnego rejestru Głównego Inspektora Nadzoru Budowlanego oraz wpis na liście członków właściwej izby samorządu zawodowego poświadczony zaświadczeniem wydanym przez tę izbę, z określonym w nim terminem ważności.
2. Od niniejszej decyzji służy odwołanie do Krajowej Komisji Kwalifikacyjnej Polskiej Izby Inżynierów Budownictwa w Warszawie, za pośrednictwem Okręgowej Komisji Kwalifikacyjnej DOIIB we Wrocławiu w terminie 14 dni od dnia jej doręczenia

Skład orzekający OKK

Prof. dr inż. Kazimierz Czaplinski  
mgr inż. Zofia Zwierchowska  
mgr inż. Małgorzata Nikolaewska-Janiaczek

1. prof. dr inż. Kazimierz Czaplinski

2. dr inż. Zofia Zwierchowska

3. mgr inż. Małgorzata Nikolaewska-Janiaczek


Otrzymują  
1. Pani Izabela Odzimok  
Ul. Śląska 15/4  
59-220 Legnica

2. Okręgowa Rada Izby

3. Główny Inspektor

Nadzoru Budowlanego

4. a/a

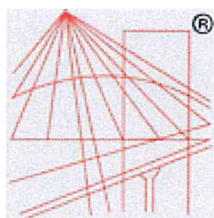

P O L S K A  
I Z B A  
INŻYNIERÓW  
BUDOWNICTWA

## Zaświadczenie

o numerze weryfikacyjnym:

DOŚ-3KY-E42-57U \*

Pani Izabela Odzimek o numerze ewidencyjnym DOŚ/IS/0225/13

adres zamieszkania ul. Śląska 15/4, 59-220 Legnica

jest członkiem Dolnośląskiej Okręgowej Izby Inżynierów Budownictwa i posiada wymagane ubezpieczenie od odpowiedzialności cywilnej.

Niniejsze zaświadczenie jest ważne od 2018-06-01 do 2019-05-31.

Zaświadczenie zostało wygenerowane elektronicznie i opatrzone bezpiecznym podpisem elektronicznym weryfikowanym przy pomocy ważnego kwalifikowanego certyfikatu w dniu 2018-05-11 roku przez:

Janusz Szczepański, Przewodniczący Rady Dolnośląskiej Okręgowej Izby Inżynierów Budownictwa.

(Zgodnie art. 5 ust 2 ustawy z dnia 18 września 2001 r. o podpisie elektronicznym (Dz. U. 2001 Nr 130 poz. 1450) dane w postaci elektronicznej opatrzone bezpiecznym podpisem elektronicznym weryfikowanym przy pomocy ważnego kwalifikowanego certyfikatu są równoważne pod względem skutków prawnych dokumentom opatrzonym podpisami własnoręcznymi.)

\* Weryfikację poprawności danych w niniejszym zaświadczeniu można sprawdzić za pomocą numeru weryfikacyjnego zaświadczenia na stronie Polskiej Izby Inżynierów Budownictwa [www.piib.org.pl](http://www.piib.org.pl) lub kontaktując się z biurem właściwej Okręgowej Izby Inżynierów Budownictwa.



**PRACOWNIA GEOLOGICZNA JASPIS s.c.**  
*Geologia, Hydrogeologia, Geotechnika, Ochrona Środowiska*

Tel. kom. 667 800 445, 667 800 448  
Tel.(fax) 071/312 83 18 e-mail: geologia.jaspis@wp.pl

---

Zleceniodawca: Pracownia Projektowa

Bartłomiej Dynowski

ul. Zofii Kossak 3a

59-220 Legnica

**OPINIA GEOTECHNICZNA  
DLA POTRZEB PRZEBUDOWY DROGI WEWNĘTRZNEJ  
W KWADRACIE ULIC CHOJNOWSKA, PIEKARSKA  
I RYNKU W CELU REWITALIZACJI PRZESTRZENI  
PUBLICZNEJ W LEGNICY**

Gmina: m. Legnica  
Powiat: legnicki  
Województwo: dolnośląskie

**AUTORZY OPRACOWANIA:**

mgr Anna Pietruch  
hydrogeolog  
Upr. V-1777

mgr Łukasz Grześkowicz  
geolog inżynierski  
Upr. VII-1699

Wrocław, marzec 2019 r.

## Spis treści

<b>I</b>	<b><u>DANE OGÓLNE</u></b>	<b>3</b>
<b>II</b>	<b><u>POŁOŻENIE I ZAGOSPODAROWANIE TERENU</u></b>	<b>4</b>
<b>III</b>	<b><u>WARUNKI GRUNTOWO - WODNE</u></b>	<b>4</b>
<b>IV</b>	<b><u>WNIOSKI I ZALECENIA</u></b>	<b>5</b>

## Spis załączników

1. MAPA POGLĄDOWA W SKALI 1:25000 - ZAŁ NR 1
2. MAPA DOKUMENTACYJNA W SKALI 1:500 - ZAŁ NR 2
3. KARTY OTWORÓW GEOTECHNICZNYCH – ZAŁ. NR 3







**PRACOWNIA GEOLOGICZNA JASPIS s.c.**  
*Geologia, Hydrogeologia, Geotechnika, Ochrona Środowiska*

Tel. kom. 667 800 445, 667 800 448  
Tel.(fax) 071/312 83 18 e-mail: geologia.jaspis@wp.pl

**Zleceniodawca: Pracownia Projektowa**  
**Bartłomiej Dynowski**  
**ul. Zofii Kossak 3a**  
**59-220 Legnica**

**OPINIA GEOTECHNICZNA**  
**DLA POTRZEB PRZEBUDOWY DROGI WEWNĘTRZNEJ**  
**W KWADRACIE ULIC CHOJNOWSKA, PIEKARSKA**  
**I RYNKU W CELU REWITALIZACJI PRZESTRZENI**  
**PUBLICZNEJ W LEGNICY**

**Gmina:** m. Legnica  
**Powiat:** legnicki  
**Województwo:** dolnośląskie

**AUTORZY OPRACOWANIA:**

**mgr Anna Pietruch**  
**hydrogeolog**  
**Upr. V-1777**

*mgr Anna Pietruch*  
*[podpis]*  
**Upr. nr V - 1777**  
**w zakresie hydrogeologii**

**mgr Łukasz Grześkowicz**  
**geolog inżynierski**  
**Upr. VII-1699**

*mgr Łukasz Grześkowicz*  
*[podpis]*  
**Upr. nr VII - 1699**  
**w zakresie geologii inżynierskiej**

PRACOWNIA GEOLOGICZNA JASPIS s.c.  
ul. Ostrołbowa 5/15, 55-114 Strzeszów  
tel (fax) 071/312 83 18, kom. 667 800 445  
NIP: 915-180-33-39, REGON: 367360406

**Wrocław, marzec 2019 r.**



## **Spis treści**

<b>I</b>	<b><u>DANE OGÓLNE</u></b>	<b><u>3</u></b>
<b>II</b>	<b><u>POŁOŻENIE I ZAGOSPODAROWANIE TERENU</u></b>	<b><u>4</u></b>
<b>III</b>	<b><u>WARUNKI GRUNTOWO - WODNE</u></b>	<b><u>4</u></b>
<b>IV</b>	<b><u>WNIOSKI I ZALECENIA</u></b>	<b><u>5</u></b>

## **Spis załączników**

- 1. MAPA POGLĄDOWA W SKALI 1:25000 - ZAŁ NR 1**
- 2. MAPA DOKUMENTACYJNA W SKALI 1:500 - ZAŁ NR 2**
- 3. KARTY OTWORÓW GEOTECHNICZNYCH – ZAŁ. NR 3**

## I. DANE OGÓLNE

Niniejsze opracowanie wykonano na podstawie art. 34 ust. 3 i 6 ustawy z dnia 7 lipca 1994 r. – *Prawo budowlane* (Dz. U. z 2010 r. nr 243, poz. 1623, z późn. zm.), §7. 1 i 2 rozporządzenia Ministra Transportu, Budownictwa i Gospodarki Morskiej z dnia 25 kwietnia 2012 r. w sprawie ustalania geotechnicznych warunków posadowienia obiektów budowlanych (Dz. U. z 27 kwietnia 2012 r. poz. 463), art. 3 ustawy z dnia 9 czerwca 2011 r. *Prawo geologiczne i górnicze* (Dz. U. nr 163, poz. 981 ze zm. Dz. U. 2016, poz. 566), Polskiej Normy PN-B-02479; 1998 „Geotechnika. Dokumentowanie geotechniczne. Zasady ogólne”, PN-81/B-03020 *Grunty budowlane. Posadowienia bezpośrednie budowli*; PN-EN 1997-2 Eurokod 7. *Projektowanie geotechniczne. Rozpoznanie i badanie podłoża gruntowego*.

Przeprowadzone prace i badania miały na celu ustalenie warunków gruntowo – wodnych oraz kategorii geotechnicznej dla potrzeb przebudowy drogi wewnętrznej w kwadracie ulic Chojnowska, Piekarska i Rynku w celu rewitalizacji przestrzeni publicznej w Legnicy, dz. nr geod. 1404/1 (zał. nr 2).

Stosownie do obowiązujących przepisów, opracowanie zawiera dane o gruntach i warunkach wodnych, wymagane do projektowania budowlanego – pkt. 2.1. PN-81/B-03020 *Grunty budowlane. Posadowienie bezpośrednie budowli. Obliczenia statyczne i projektowanie*, oraz PN-EN 1997-1 Eurokod 7. *Projektowanie geotechniczne*.

W ramach geotechnicznych prac terenowych w miejscach technicznie możliwych (na trawnikach) wykonano 2 otwory geotechniczne do głębokości 3,0 m p.p.t.. Stropu podłoża rodzimego nie osiągnięto. Karty dokumentacyjne otworów geotechnicznych przedstawiono na załączniku nr 3.

W trakcie wierceń geotechnicznych prowadzono badania makroskopowe gruntów, zgodnie z PN-74/B-04452 i PN-86/B-02480, Instrukcją badań podłoża gruntowego budowli drogowych i mostowych, Generalnej Dyrekcji Dróg Publicznych - Instytutu Badawczego Dróg i Mostów, Warszawa 1998 r. oraz obserwacje warunków wodnych.



Lokalizację punktów badań geotechnicznych wytyczono geodezyjnie, metodą domiarów prostokątnych w dowiązaniu do punktów stałych w terenie (zał. nr 2).

Kameralnie sporządzono tekst niniejszego opracowania oraz załączniki graficzne.

## II. POŁOŻENIE I ZAGOSPODAROWANIE TERENU

Planowana inwestycja usytuowana jest w Legnicy u zbiegu ulic Chojnowskiej, Piekarskiej i Rynku, na dz. nr geod. 1404/1. Aktualnie obszar badań stanowi podwórko. Na badanym terenie w przeszłości najprawdopodobniej występowały obiekty budowlane.

Rzędne wysokościowe terenu kształtują się około 120,8 – 121,4 m npm., a powierzchnia terenu opada delikatnie w kierunku NW.

Według podziału fizycznogeograficznego Polski obszar badań położony jest na terenie Równiny Legnickiej, w obrębie doliny rzeki Kaczawy (której koryto znajduje się około 950 m w kierunku wschodnim) oraz jej dopływu Czarnej Wody (700 m w kierunku północnym). Pod względem geologicznym jest to obszar monokliny przedsudeckiej. W głębszym podłożu (poniżej warstwy antropogenicznych nasypów niekontrolowanych o miąższości co najmniej 3,0 m) według Szczegółowej Mapy Geologicznej Polski, występują utwory Złodowacenia Środkowopolskiego reprezentowane przez piaski, żwiry i mułki rzeczne.

## III. WARUNKI GRUNTOWO - WODNE

### a. WARUNKI GRUNTOWE

W oparciu o normy budowlane PN-81/B-03020 i PN-86/B-02480, PN-74/B-04452, kryteria geologiczne wydzielono następujące warstwy geotechniczne:

**Warstwa I** – antropogeniczny nasyp niekontrolowany w składzie: piasek gliniasty, piasek średni, gruz, okruchy cegieł. Grupa nośności G4. Z uwagi na wiek grunty te uległy częściowej konsolidacji, grunty spoiste w obrębie nasypów są w stanie twardoplastycznym;

b. WARUNKI WODNE

W podłożu gruntowym do odwierconej głębokości otworów tj. 3,0 m ppt. nie stwierdzono występowania zwierciadła wody gruntowej.

**IV. WNIOSKI I ZALECENIA**


1. Wydzielono następujące warstwy geotechniczne:

- Warstwa I – antropogeniczny nasyp niekontrolowany

2. W projekcie robót drogowych zaleca się przyjęcie  $CBR < 3\%$  i kategorię nośności G4. Podłoże gruntowe wysadzinowe należy ulepszyć poprzez wbudowanie warstwy wzmacniającej z cementogruntu marki  $R_m = 2,5\text{MPa}$ , lub wykonać częściową wymianę gruntów poniżej warstw konstrukcyjnych nawierzchni drogowych i doprowadzenie podłoża do grupy G1, przy przyjęciu głębokości przemarzania gruntów 0,8 m ppt.

3. Ze względu na warunki gruntowo-wodne i rodzaj obiektu proponuje się przyjęcie I kategorii geotechnicznej.



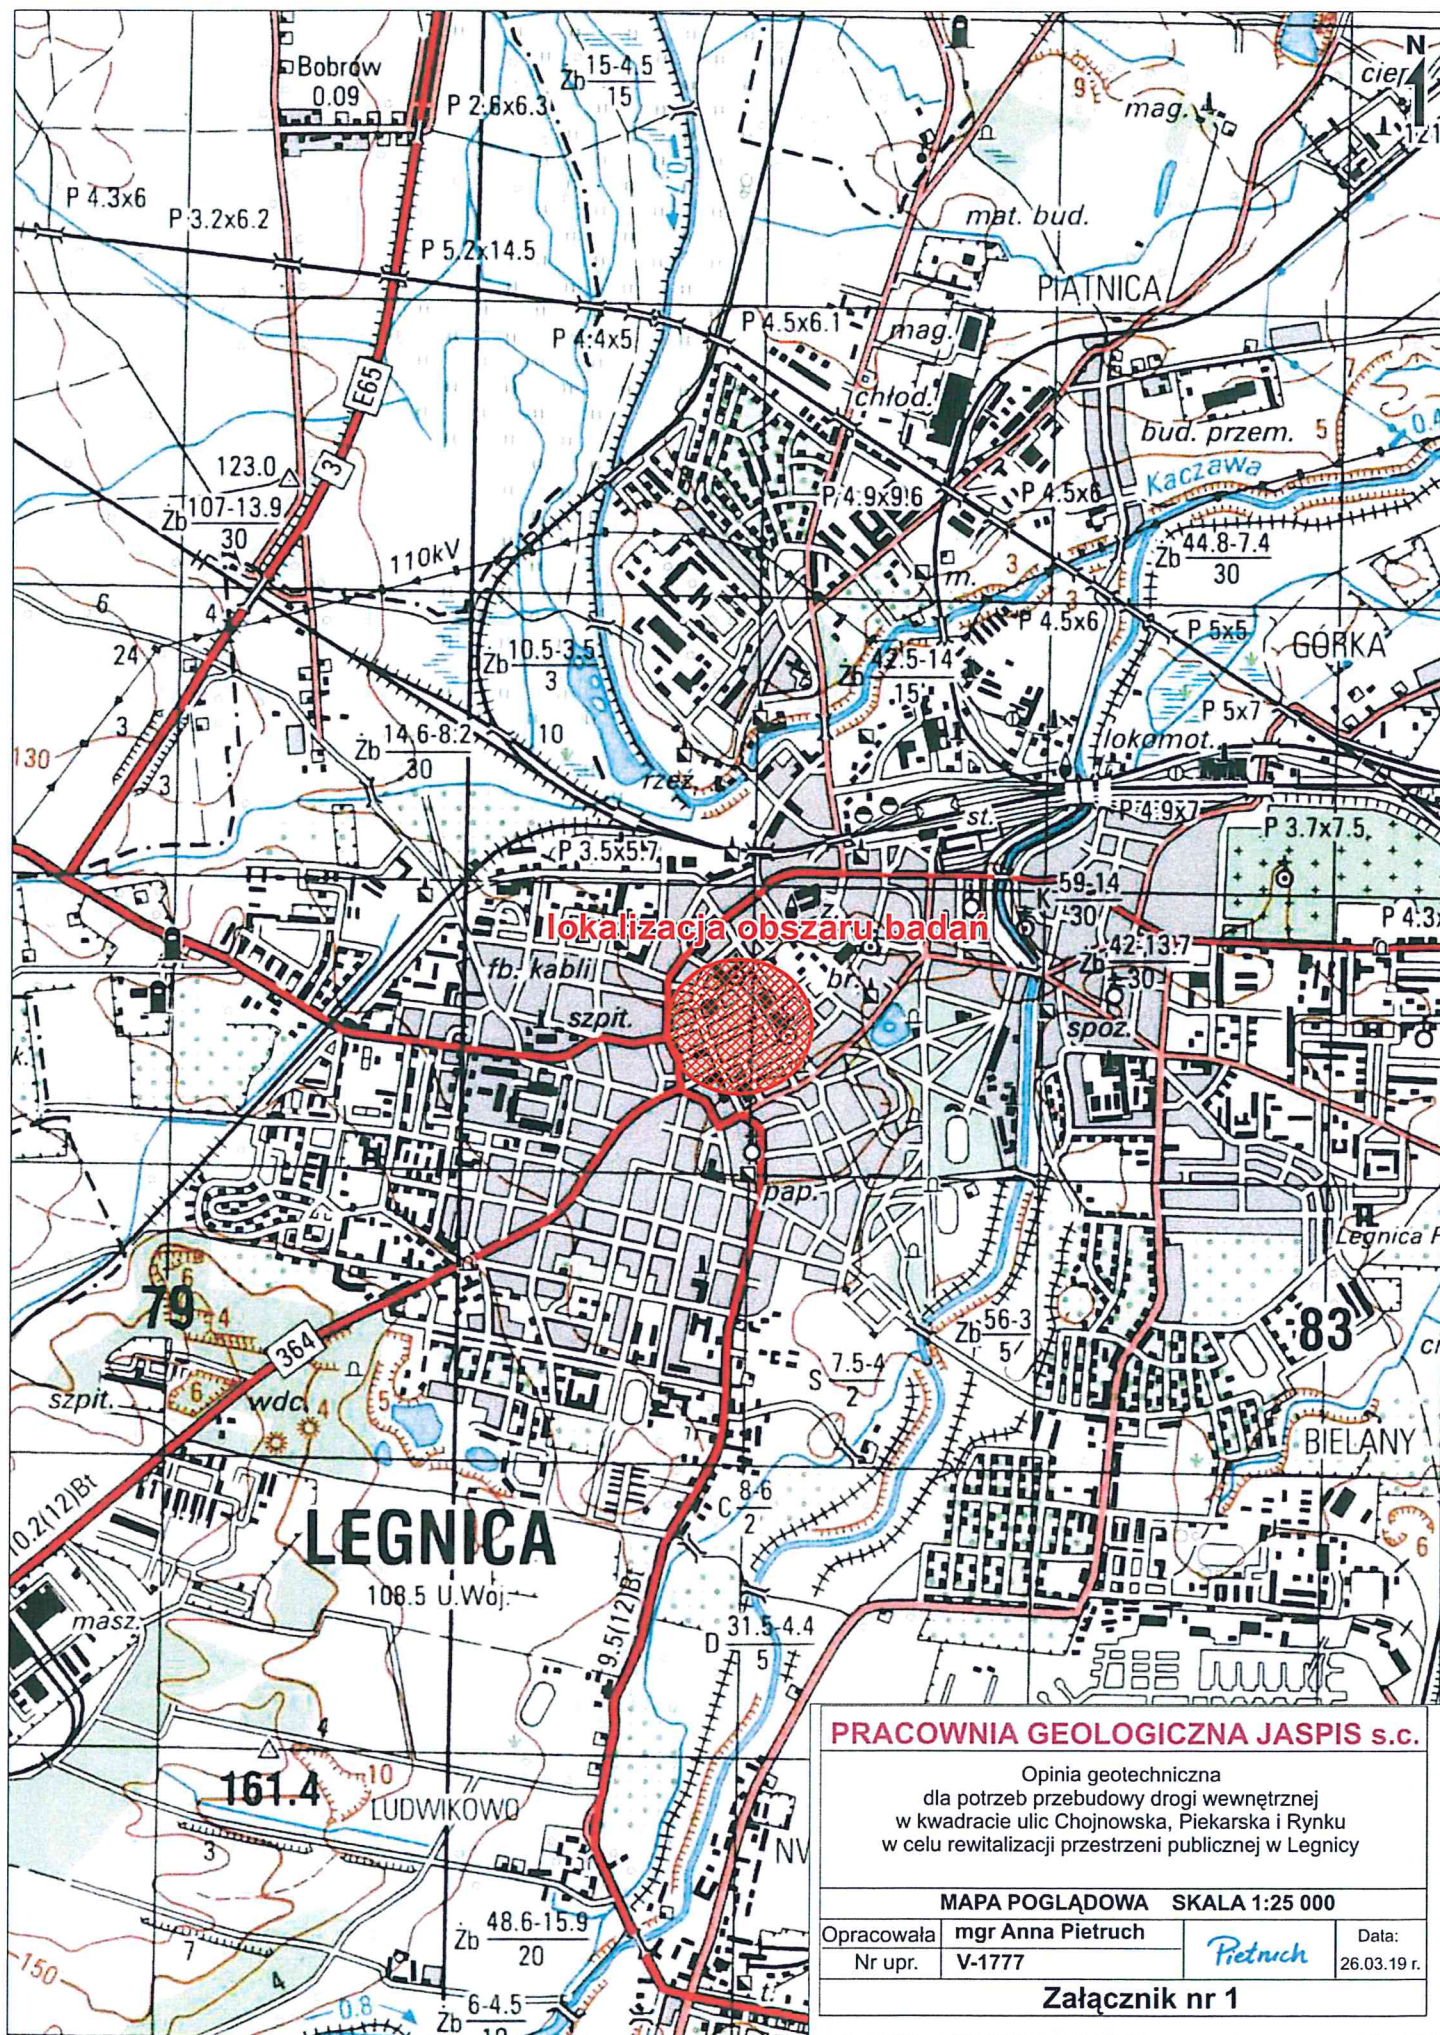

**PRACOWNIA GEOLOGICZNA JASPIS s.c.**


Opinia geotechniczna  
dla potrzeb przebudowy drogi wewnętrznej  
w kwadracie ulic Chojnowska, Piekarska i Rynku  
w celu rewitalizacji przestrzeni publicznej w Legnicy

**MAPA POGLĄDOWA SKALA 1:25 000**

Opracowała	mgr Anna Pietruch	<i>Pietruch</i>	Data: 26.03.19 r.
Nr upr.	V-1777		

**Załącznik nr 1**



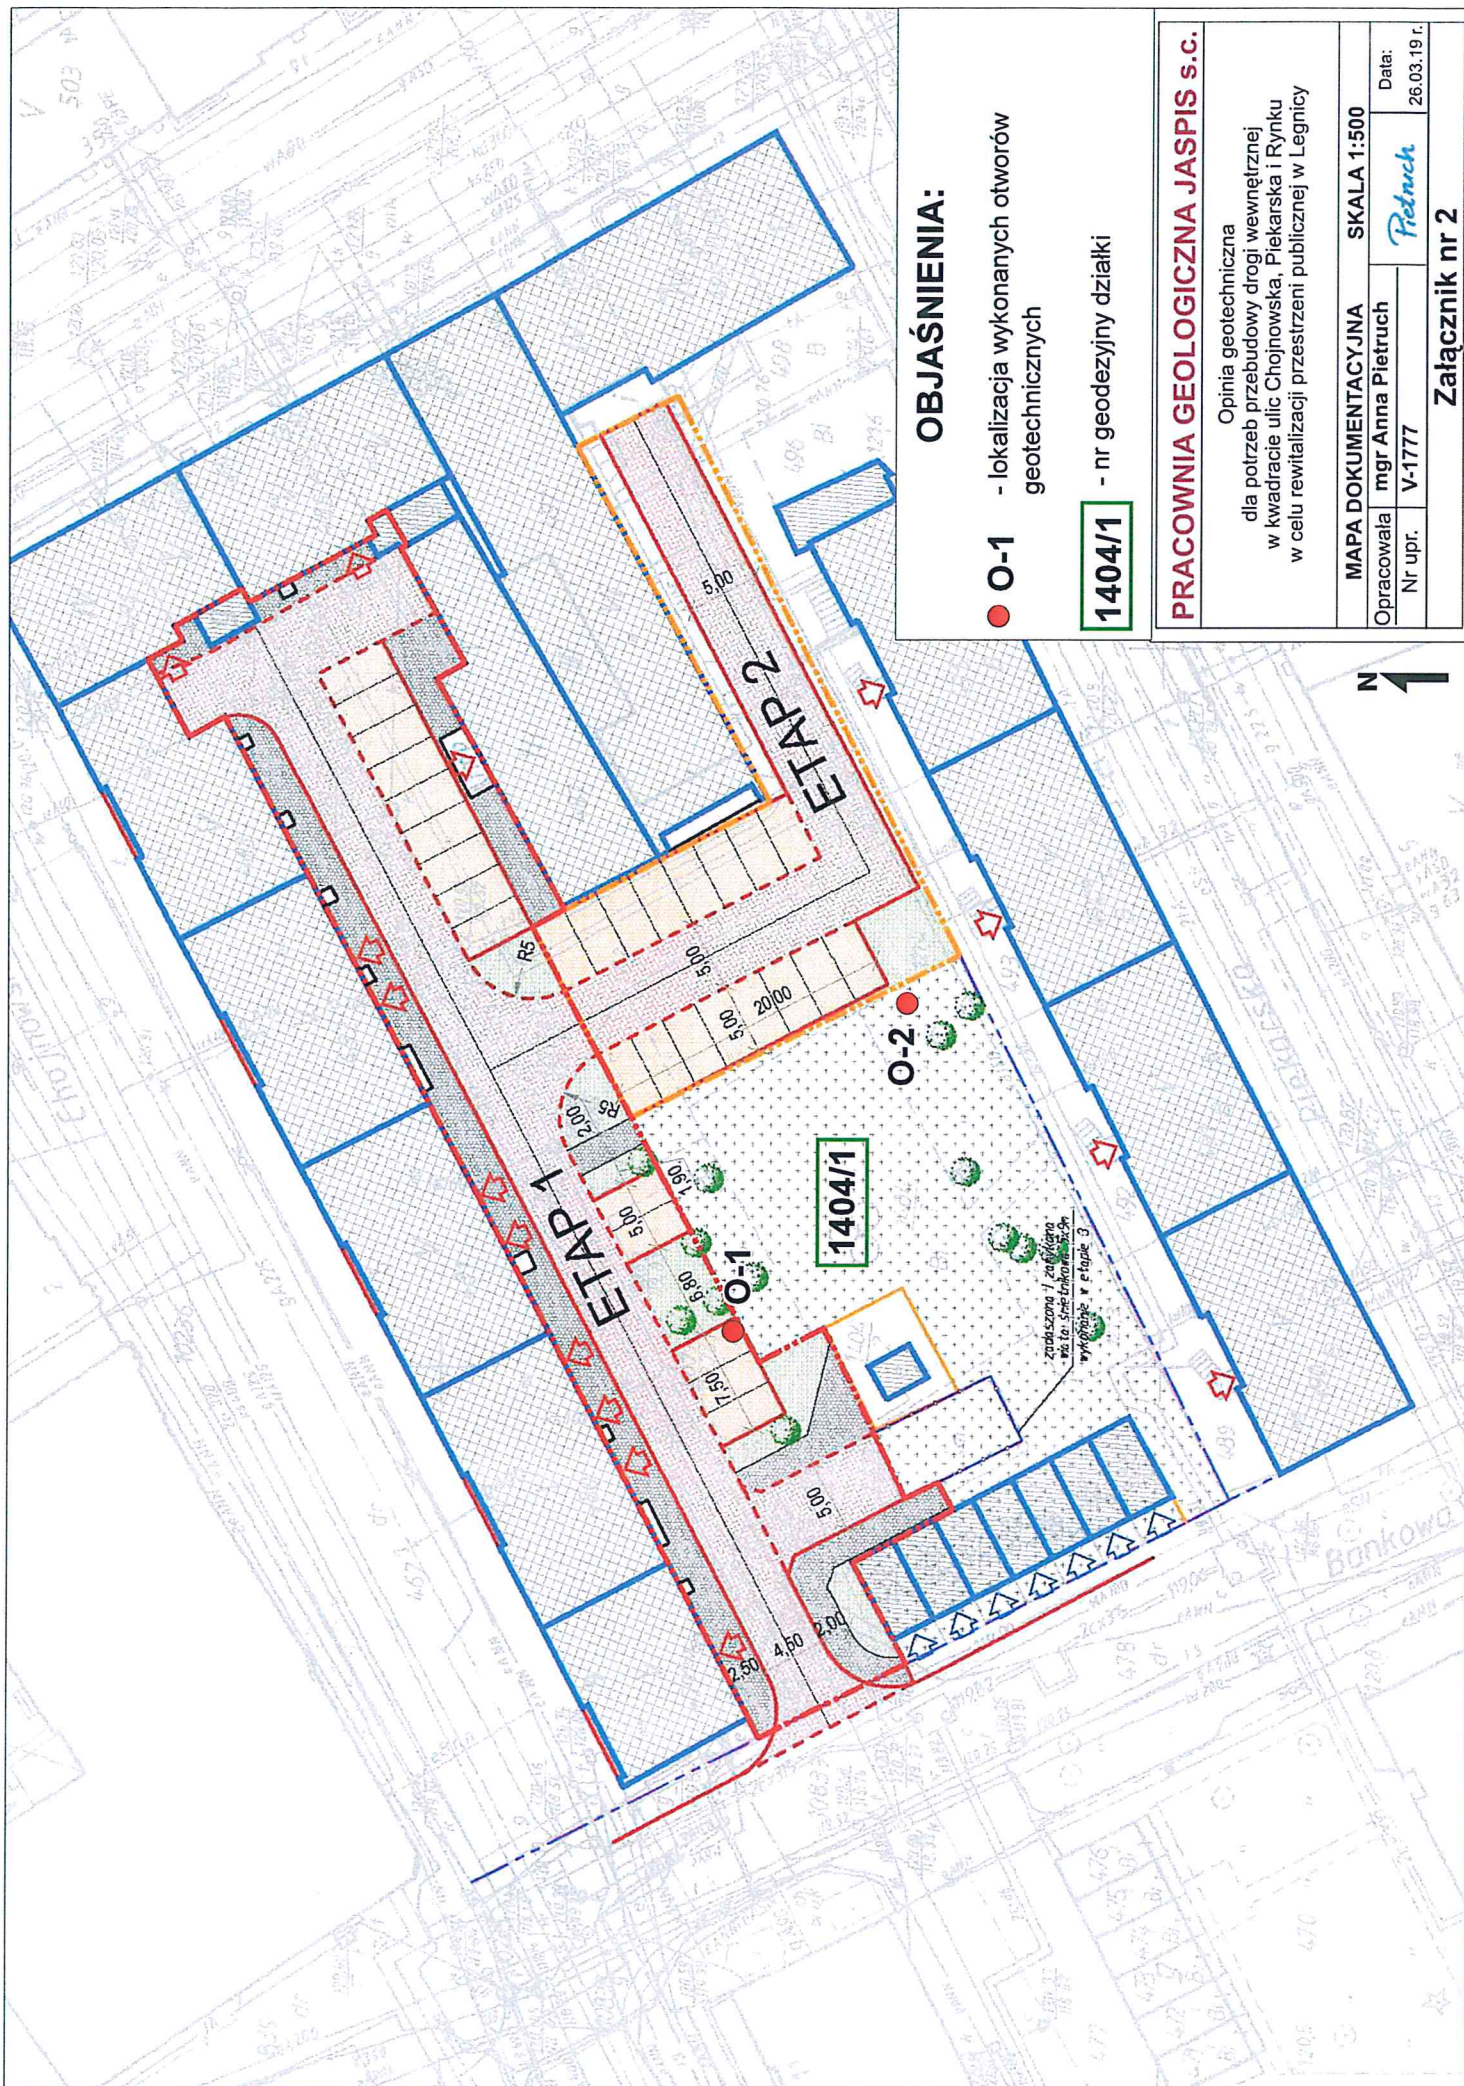

## OBJAŚNIENIA:

● O-1 - lokalizacja wykonanych otworów geotechnicznych

1404/1 - nr geodezyjny działki

## PRACOWNIA GEOLOGICZNA JASPIS S.C.

Opinia geotechniczna  
dla potrzeb przebudowy drogi wewnętrznej  
w kwadracie ulic Chojnowska, Piekarska i Rynku  
w celu rewitalizacji przestrzeni publicznej w Legnicy

MAPA DOKUMENTACYJNA		SKALA 1:500
Opracowała	mgr Anna Pietruch	Data: 26.03.19 r.
Nr upr.	V-1777	
Załącznik nr 2		



PRACOWNIA GEOLOGICZNA JASPIS s.c.			KARTA OTWORU GEOTECHNICZNEGO Otwór numer: O-1					Zał.nr. 3					
Miejscowość: Legnica Gmina: Legnica Powiat: legnicki Województwo: dolnośląskie			Obiekt: dz. nr geod. 1404/1 Inwestor: Wiercenie wykonał: Pracownia Geologiczna Jaspis s.c. Dozór geologiczny: mgr Ł. Grześkiewicz					System wiercenia: okrężny Rzędna terenu: 121.00 m n.p.m. Skala 1 : 50      Data wiercenia: 2019-03-20					
Wiercenie	Głębokość zwiadczała wody	Stratygrafia	Profil Litologiczny		Przelot	Opis litologiczny	Symbol gruntu	Wilgotność	Ilość wałeczki	Stan gruntu	Geneza	IL/ID	Nr warstwy geotech.
			[m]	[m]									
	1	2	3	4	5	6	7	8	9	10	11	12	13
rurowe fi 80 mm	zw. wody nie nawiercono				3.00	nasyp niekontrolowany (piasek gliniasty, piasek średni, gruz, okruchy cegieł), brunatny	nN(Pg,Fs,mw gr, Cl)				antropog		I
<b>OTWÓR O-2</b> 121.20 m npm													
rurowe fi 80 mm	zw. wody nie nawiercono				3.00	nasyp niekontrolowany (piasek gliniasty, piasek średni, gruz, okruchy cegieł), brunatny	nN(Pg,Fs,mw gr, Cl)				antropog		I



Legnica, 01.03.2019 r.

L/N.5183.139.2019.BK

Pracownia Projektowa  
Bartłomiej Dynowski  
ul. Jana Karaskiego 13  
59-220 Legnica

**Dotyczy: przebudowy drogi wewnętrznej w kwartale ulic Chojnowskiej, Piekarskiej i Rynku w celu rewitalizacji przestrzeni publicznej (LBO).**

---

W odpowiedzi na pismo z dnia 01.02.2019 r. (data wpływu: dnia 04.02.2019 r.), uprzejmie informuję iż po analizie wniosku oraz załączonego do wniosku *Projektu zagospodarowania terenu*; *Obiekt: Przebudowa drogi wewnętrznej w kwartale ulic Chojnowska, Piekarska i Rynku w celu rewitalizacji przestrzeni publicznej*; *Adres inwestycji: Legnica, działka nr 1404/1, 478/1 dr obręb Stare Miasto, jednostka ewidencyjna Legnica*; *Inwestor: Zarząd Gospodarki Mieszkaniowej w Legnicy, ul. Zielona 7, 59-220 Legnica*; *Projektant: mgr inż. arch. Piotr Lisowski, mgr inż. Bartłomiej Dynowski*; *Data: 30.01.2019*; *rysunek: 01/PZT*, do planowanego zamierzenia polegającego na przebudowy drogi wewnętrznej w kwartale ulic Chojnowskiej, Piekarskiej i Rynku w celu rewitalizacji przestrzeni publicznej, ze stanowiska konserwatorskiego nie wnoszę uwag.

W załączeniu opieczątowany 1 egz. *Projektu zagospodarowania terenu*, 1 egz. pozostaje w aktach sprawy


Otrzymują :

✓ Pracownia Projektowa Bartłomiej Dynarski, ul. Zofii Kossak 3, 59-220 Legnica

-a/a teczka obiektu – obszar Stare Miasto

Z up. Dolnośląskiego  
Wielowódzkiego Konserwatora Zabytków  
we Wrocławiu  
mgr Leszek Dobrzyński  
KIEROWNIK DELEGATURY  
w Legnicy



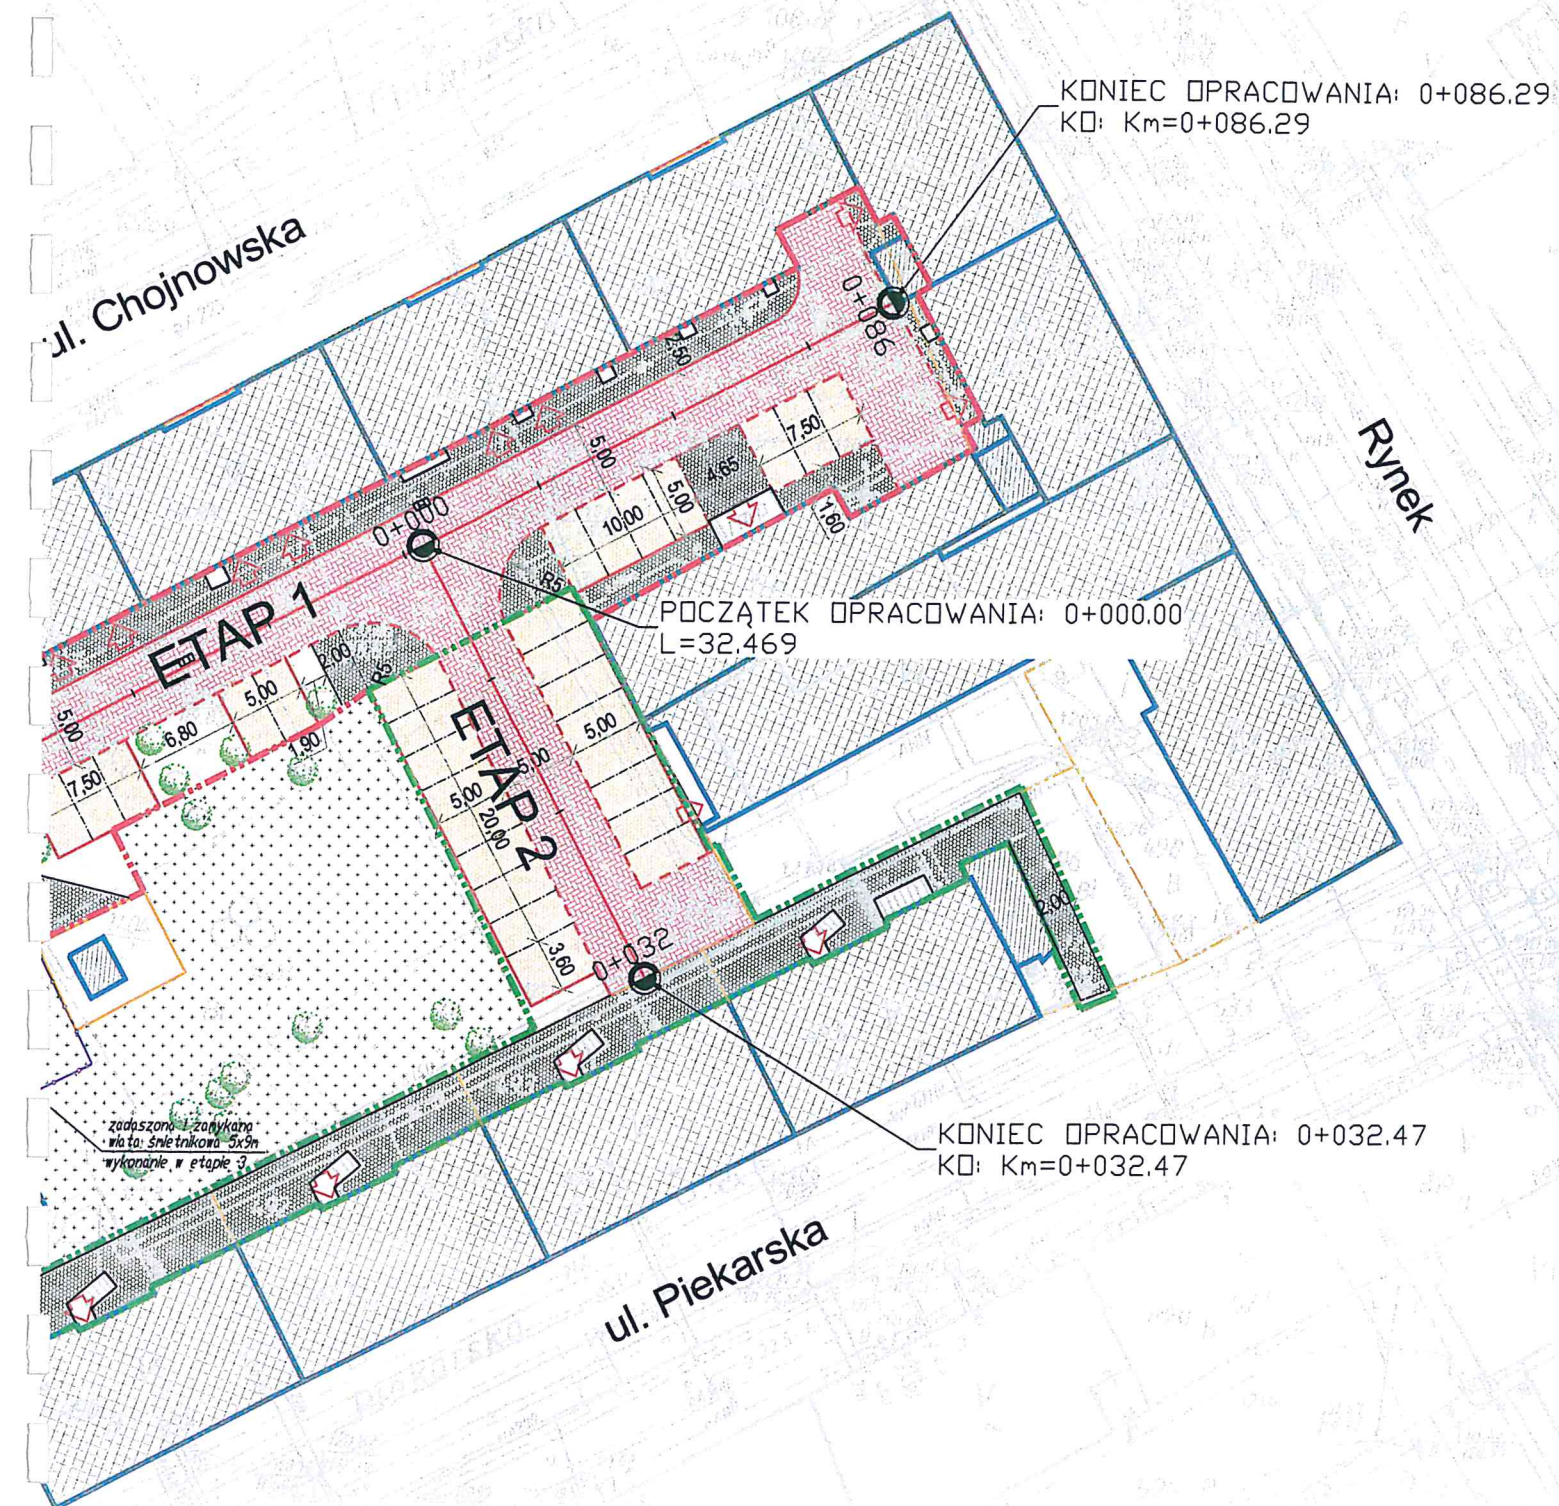

# LEGENDA:



	GRANICA OPRACOWANIA - ETAP 1
	GRANICA OPRACOWANIA - ETAP 2
	GRANICE DZIAŁEK
	ISTNIEJĄCE BUDYNKI MIESZKALNE
	ISTNIEJĄCE BUDYNKI GOSPODARCZE
	ISTNIEJĄCE OGRODZENIA Z SIATKI
	WEJŚCIA DO BUDYNKÓW
	WJAZDY / LOKALIZACJA BRAM GARAŻOWYCH
	DRZEWA ISTNIEJĄCE
	PROJEKTOWANA ZIELEŃ NISKA
	NAWIERZCHNIA CIĄGU PIESZO-JEZDNEGO - KOSTKA GRANITOWA
	PROJEKTOWANE DROGI WEWNĘTRZNE Z KOSTKI BETONOWEJ SZAREJ
	MIEJSCA WYGRODZONE - KOSTKA BETONOWA ANTRACYT
	PROJEKTOWANY KRAWĘŻNIK
	PROJEKTOWANY KRAWĘŻNIK ONIŻONY
	TEREN POZA GRANICAMI OPRACOWANIA

WOJEWÓDZKI URZĄD  
OŚWIĘCIM  
7ALIR 1  
5183.139.221.74 01.03.2018

WOJEWÓDZKI URZĄD  
OŚWIĘCIM  
DELEGACJA W LEGNICY  
ul. Zielona 7, 59-220 Legnica

PRACOWNIA PROJEKTOWA BARTŁOMIEJ DYNOWSKI			
obiekt:	PRZEBUDOWA DROGI WEWNĘTRZNEJ W KWARTALE ULIC CHOJNOWSKA, PIEKARSKA I RYNKU W CELU REWITALIZACJI PRZESTRZENI PUBLICZNEJ		
adres inwestycji:	Legnica działka nr 1404/1, 478/1 dr obręb Stare Miasto jednostka ewidencyjna Legnica		
inwestor:	Zarząd Gospodarki Mieszkaniowej w Legnicy ul. Zielona 7, 59-220 Legnica		
projektant: branża arch.	mgr inż. arch. Piotr Lisowski nr uprawnień 02/05/DOIA w spec. architekt.		
projektant: branża drogowa	mgr inż. Bartłomiej Dynowski nr uprawnień 50/DOŚ/08 w spec. drogowej		
temat rysunku:	PROJEKT ZAGOSPODAROWANIA TERENU		
data:	30.01.2019	stadium:	konceptcja
skala:	1:500	nr rysunku:	01/PZT



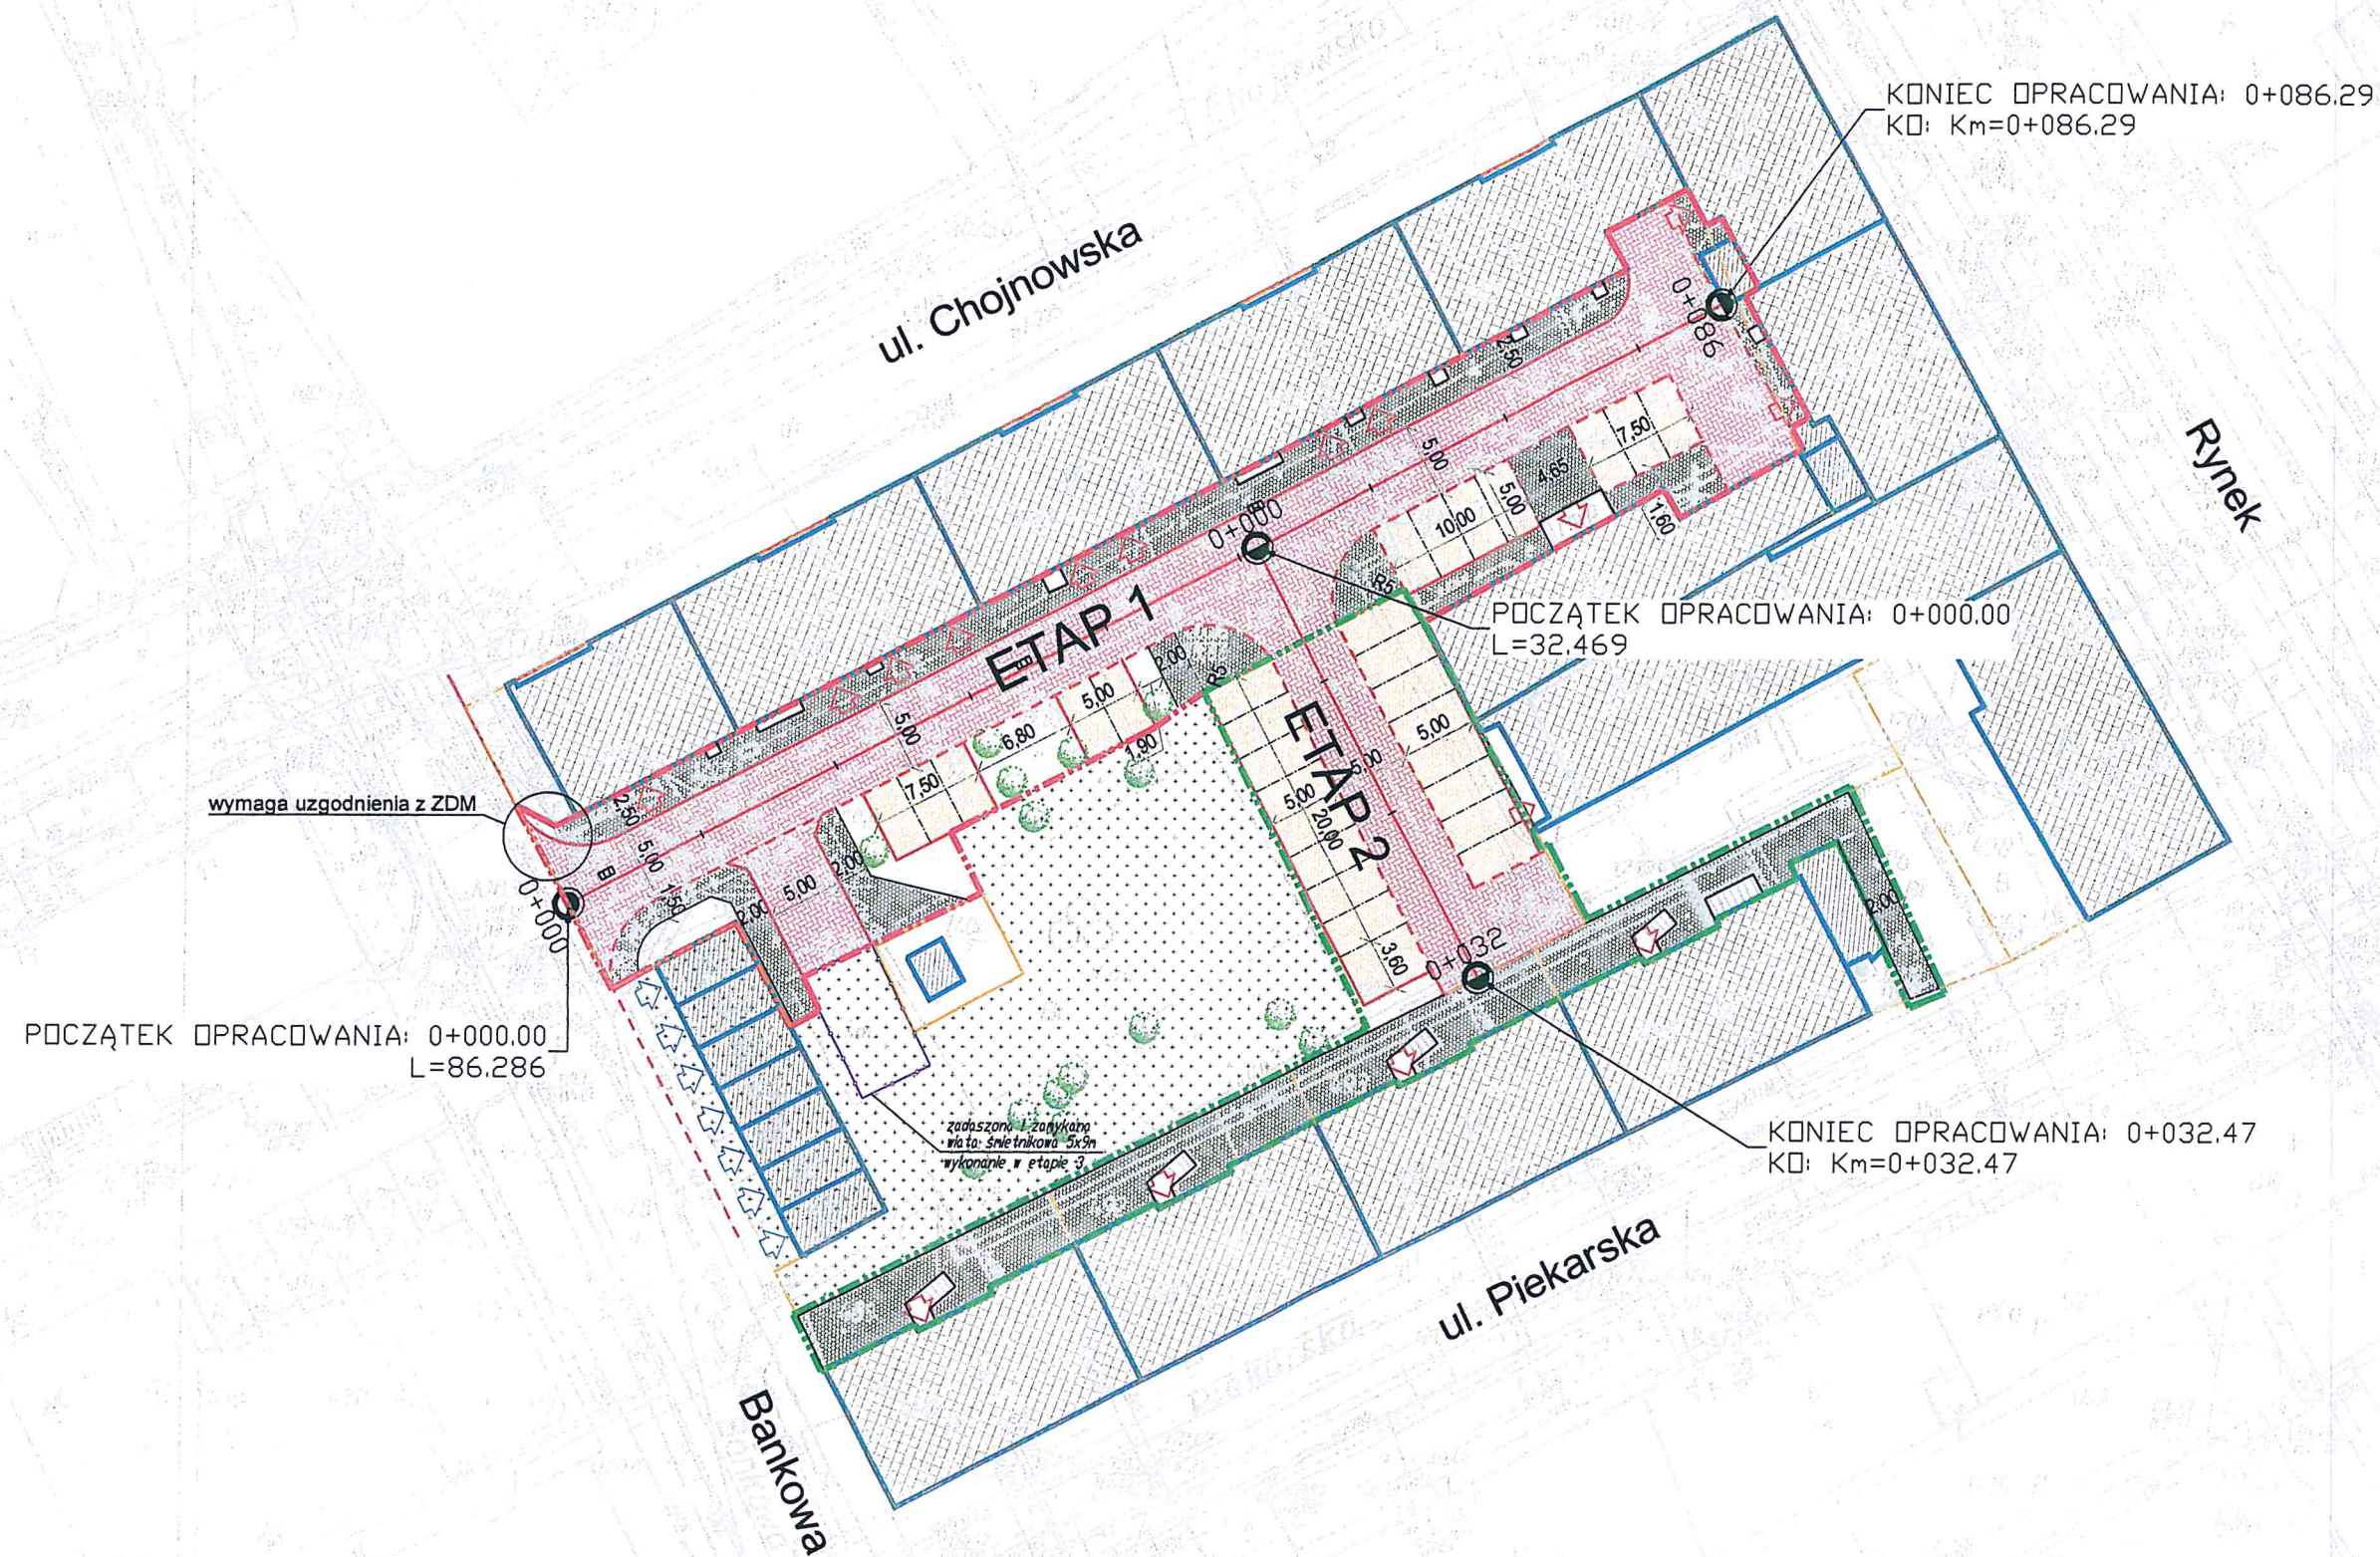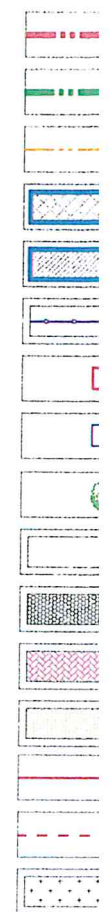



Legnica, dnia 07.03.2019r

DT-2/404/ *614* /2019

Bartłomiej Dynowski  
„PRACOWNIA PROJEKTOWA  
BARTŁOMIEJ DYNOWSKI”  
ul. Z. Kossak 3a  
59-220 Legnica

Zarząd Dróg Miejskich w Legnicy pozytywnie opiniuje projekt zagospodarowania zadania pn. „Przebudowa drogi wewnętrznej w kwartale ulic: Chojnowska, Piekarska i Rynek w celu rewitalizacji przestrzeni publicznej (LBO)”.


PRAWO DO DYSPONOWANIA TERENEM

ZDM wyraża zgodę na budowę przebudowę zjazdu z w pasie drogowym ul. Bankowej w Legnicy, na działce geodezyjnej nr 478/1 obr. 0010 stare Miasto.

Zezwolenie niniejsze jest ustaleniem prawa do dysponowania gruntem na rzecz Inwestora, w myśl przepisów zawartych ustawie z dnia 7 lipca 1994r prawo budowlane (tekst jednolity Dz. U. z 2017r poz. 1332 ze zmianami).

DYREKTOR  
*Andrzej Gryniewicz*



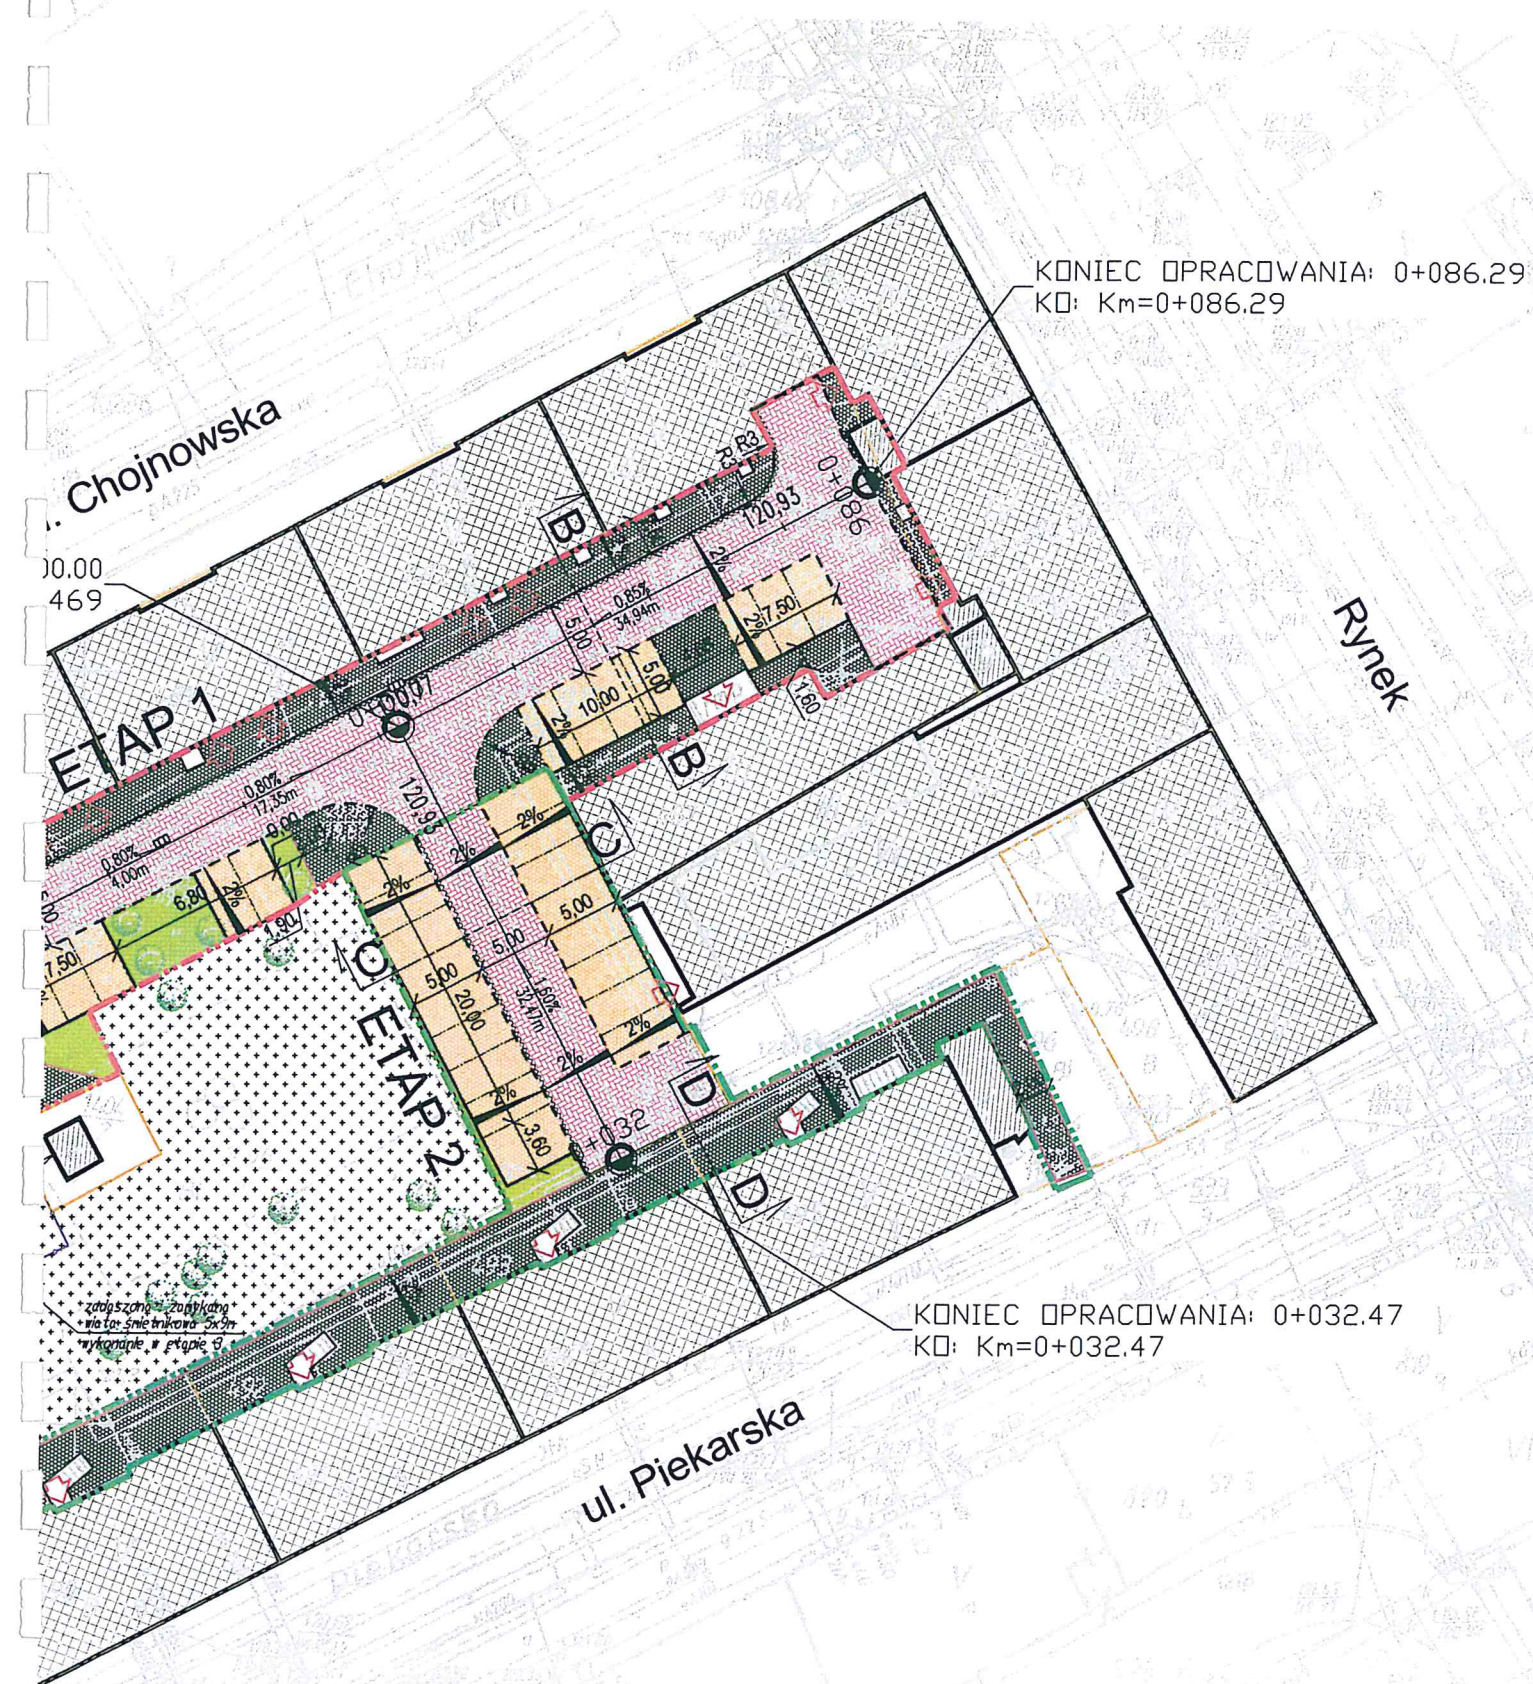

# LEGENDA:


	GRANICA OPRACOWANIA - ETAP 1
	GRANICA OPRACOWANIA - ETAP 2
	GRANICE DZIAŁEK
	ISTNIEJĄCE BUDYNKI MIESZKALNE
	ISTNIEJĄCE BUDYNKI GOSPODARCZE
	ISTNIEJĄCE OGRODZENIA Z SIATKI
	WEJŚCIA DO BUDYNKÓW
	WJAZDY / LOKALIZACJA BRAM GARAŻOWYCH
	DRZEWA ISTNIEJĄCE
	PROJEKTOWANA ZIELEŃ NISKA
	NAWIERZCHNIA CIĄGU PIESZO-JEZDNEGO - KOSTKA GRANITOWA
	PROJEKTOWANE DROGI WEWNĘTRZNE Z KOSTKI BETONOWEJ SZAREJ
	MIEJSCA WYGRODZONE - KOSTKA BETONOWA ANTRACYT
	PROJEKTOWANY KRAWĘŻNIK
	PROJEKTOWANY KRAWĘŻNIK ONIŻONY
	TEREN POZA GRANICAMI OPRACOWANIA

ZARZĄD DRÓG MIEJSKICH  
59-220 Legnica, ul. Wojska Polskiego 10  
tel. 76-852-34-83, fax 76-756-76-19  
NIP 691-001-88-33, Regon 390278090  
(3)

Załącznik nr 1  
opini  
do uzgodnienia nr DT-Z/404/G/4/2019  
z dnia 02.03.2019

PRACOWNIA PROJEKTOWA BARTŁOMIEJ DYNOWSKI			
obiekt:	DROGA W SERCU MIASTA – PRZEBUDOWA DROGI WEWNĘTRZNEJ W KWARTALE ULIC CHOJNOWSKA, PIEKARSKA I RYNKU W CELU REWITALIZACJI PRZESTRZENI PUBLICZNEJ		
adres inwestycji:	Legnica działka nr 1404/1, 478/1 dr obręb Stare Miasto jednostka ewidencyjna Legnica		
inwestor:	Zarząd Gospodarki Mieszkaniowej w Legnicy ul. Zielona 7, 59–220 Legnica		
projektant: branża arch.	mgr inż. arch. Piotr Lisowski nr uprawnień 02/05/DOIA w spec. architekt.		
projektant: branża drogowa	mgr inż. Bartłomiej Dynowski nr uprawnień 50/DOŚ/08 w spec. drogowej		
temat rysunku:	PROJEKT ZAGOSPODAROWANIA TERENU		branża: drogowa
data: 30.01.2019	stadium: koncepcja	skala: 1:500	nr rysunku: 01/PZT



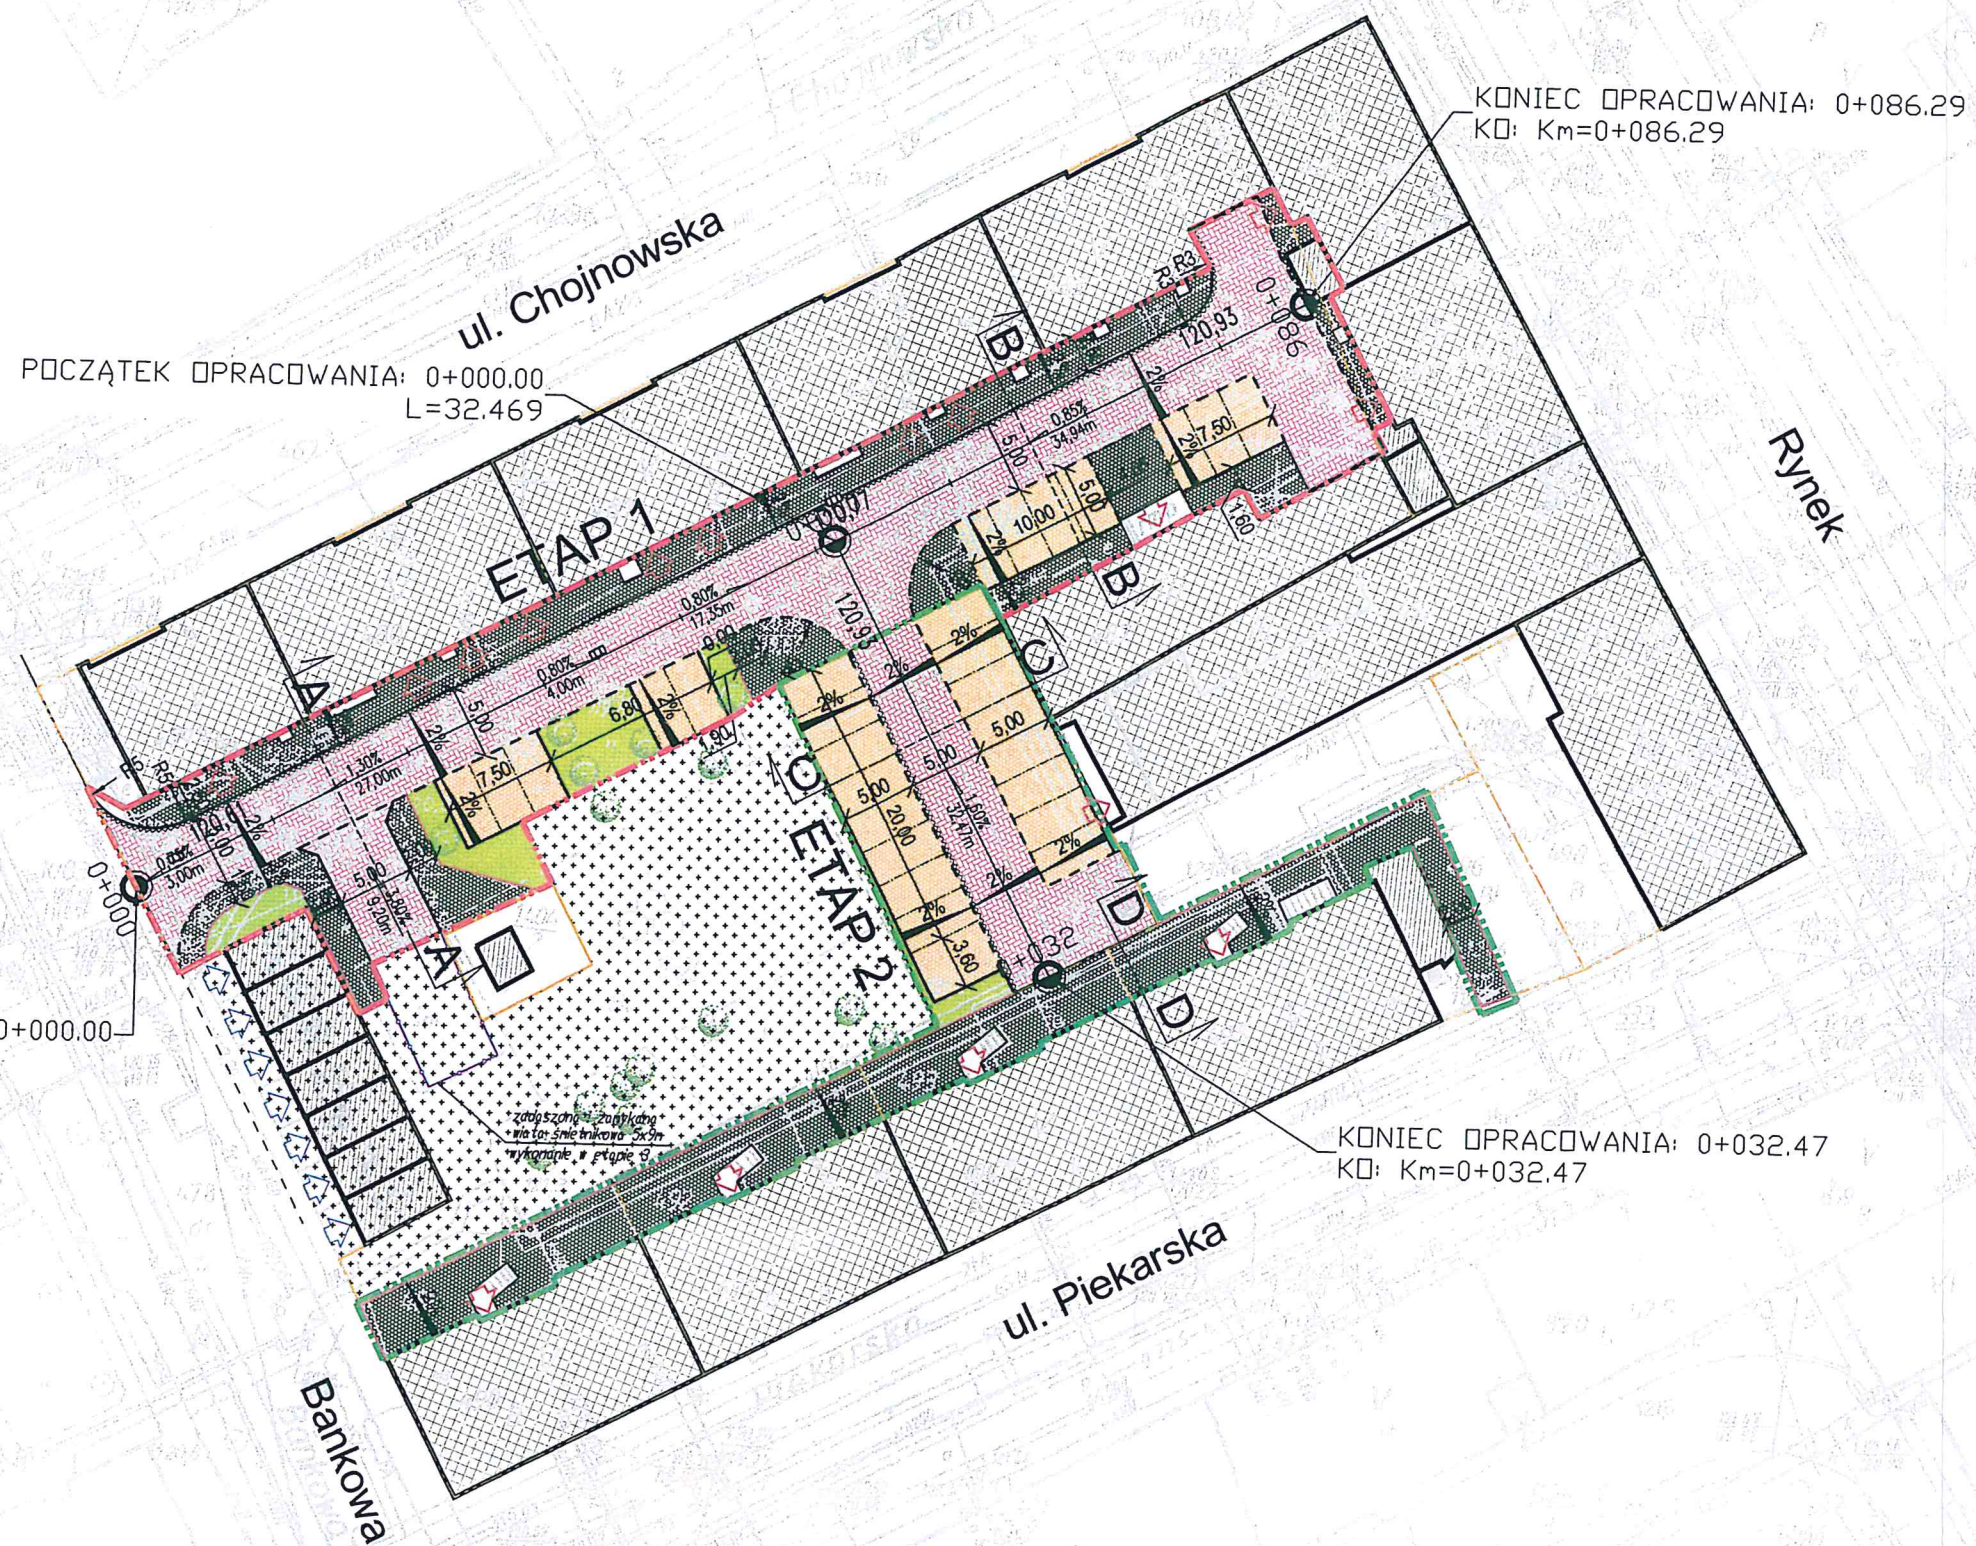



Legnica dnia 21.03.2019

DT -10 /484 / 444 /2019

**Inwestor**

Zarząd Gospodarki Mieszkaniowej  
ul. Zielona 7, 59-220 Legnica

**Pełnomocnik**

Pracownia Projektowa Bartłomiej Dynowski  
ul. Zofii Kossak 3A, 59-220 Legnica

**Dotyczy: warunków przyłączenia i odbioru wód deszczowych**

Zarząd Dróg Miejskich w Legnicy, po zapoznaniu się z przedłożonym przez Pana wnioskiem nr BD/2-19/47/19 z dnia 18.03.2019r, odnośnie wydania warunków technicznych na odprowadzenie wód opadowych i roztopowych dla projektowanej przebudowy drogi wewnętrznej w kwartale ulic Chojnowska, Piekarska i Rynek w celu rewitalizacji przestrzeni publicznej (LBO), na terenie działki nr 1404/1, obręb Stare Miasto, ZDM informuje, że:

1. nie posiada w tym rejonie sieci kanalizacji deszczowej,
2. istniejące sieci we wskazanym obszarze to kanalizacja sanitarna (ks) i kanalizacja ogólnospławna (ko) będące w zarządzie LPWiK S.A.,
3. zabrania się wykonania swobodnego spływu wód w kierunku pasa drogowego i zalewania ulic i terenów sąsiednich,
4. zagospodarowanie wód opadowych na terenie działki należy do inwestora,
5. odprowadzenie wód opadowych wykonać np. poprzez retencję naturalną do gruntu na terenie działki Inwestora.

DYREKTOR  
*Andrzej Szymkowiak*

**Otrzymują:**

1. DT-10 a/a








# LEGENDA:

	GRANICA OPRACOWANIA - ETAP 1
	GRANICA OPRACOWANIA - ETAP 2
	GRANICE DZIAŁEK
	ISTNIEJĄCE BUDYNKI MIESZKALNE
	ISTNIEJĄCE BUDYNKI GOSPODARCZE
	ISTNIEJĄCE OGRODZENIA Z SIATKI
	WEJŚCIA DO BUDYNKÓW
	WJAZDY / LOKALIZACJA BRAM GARAŻOWYCH
	DRZEWA ISTNIEJĄCE
	PROJEKTOWANA ZIELEŃ NISKA
	NAWIERZCHNIA CIĄGU PIESZO-IEZDNEGO - KOSTKA GRANITOWA
	PROJEKTOWANE DROGI WEWNĘTRZNE Z KOSTKI BETONOWEJ SZAREJ
	MIEJSCA WYGRODZONE - KOSTKA BETONOWA ANTRACYT
	PROJEKTOWANY KRAWĘŻNIK
	PROJEKTOWANY KRAWĘŻNIK ONIŻONY
	TEREN POZA GRANICAMI OPRACOWANIA
	PROJEKTOWANA KANALIZACJA DESZCZOWA

 Legnickie Przedsiębiorstwo  
Wodociągów i Kanalizacji S.A.  
Ul. Nowodworska 1, 59-220 Legnica

Nr rejestr. **UA/34/2019**


Niniejszy projekt opiniuje się pozytywnie z uwzględnieniem  
podanych w piśmie znak:  
**EST/4001/6/2019**

Legnica, dn. **09.04.2019 r.**

 Inspektor  
ds. dokumentacji technicznej  
(podpis)  
**Katarzyna Lisowska**

PRACOWNIA PROJEKTOWA BARTŁOJEW DYHOWSKI			
tytuł	DRUGA W ŚERCU MIASTA – PRZEBUDOWA DRUGI WEWNĘTRZNEJ W KWARTALE ULIC CHOJNOWSKA, PIKARSKA I RYNKU W CELU REWITALIZACJI PRZESTRZENI PUBLICZNEJ		
adres inwestycji	Legnica działka nr 1404/1, 478/1 dr. ul. Stare Miasto jednostka ewidencyjna Legnica		
inwestor	Zarząd Gospodarki Mieszkaniowej w Legnicy ul. Zielona 3, 59-220 Legnica		
projektant branża arch.	mgr inż. arch. Piotr Lisowski nr uprawnień 02/05/DOLA w spec. architekt.		
projektant branża drogowej	mgr inż. Bartłomiej Dynowski nr uprawnień 50/DGS/08 w spec. drogowej		
tytuł rysunku	PROJEKT ZAGOSPODAROWANIA TERENU		branża: drogowa
data:	30.01.2019	str. 1 z 1 konceptcja	skala: 1:500
			nr rysunku: 01/PZT



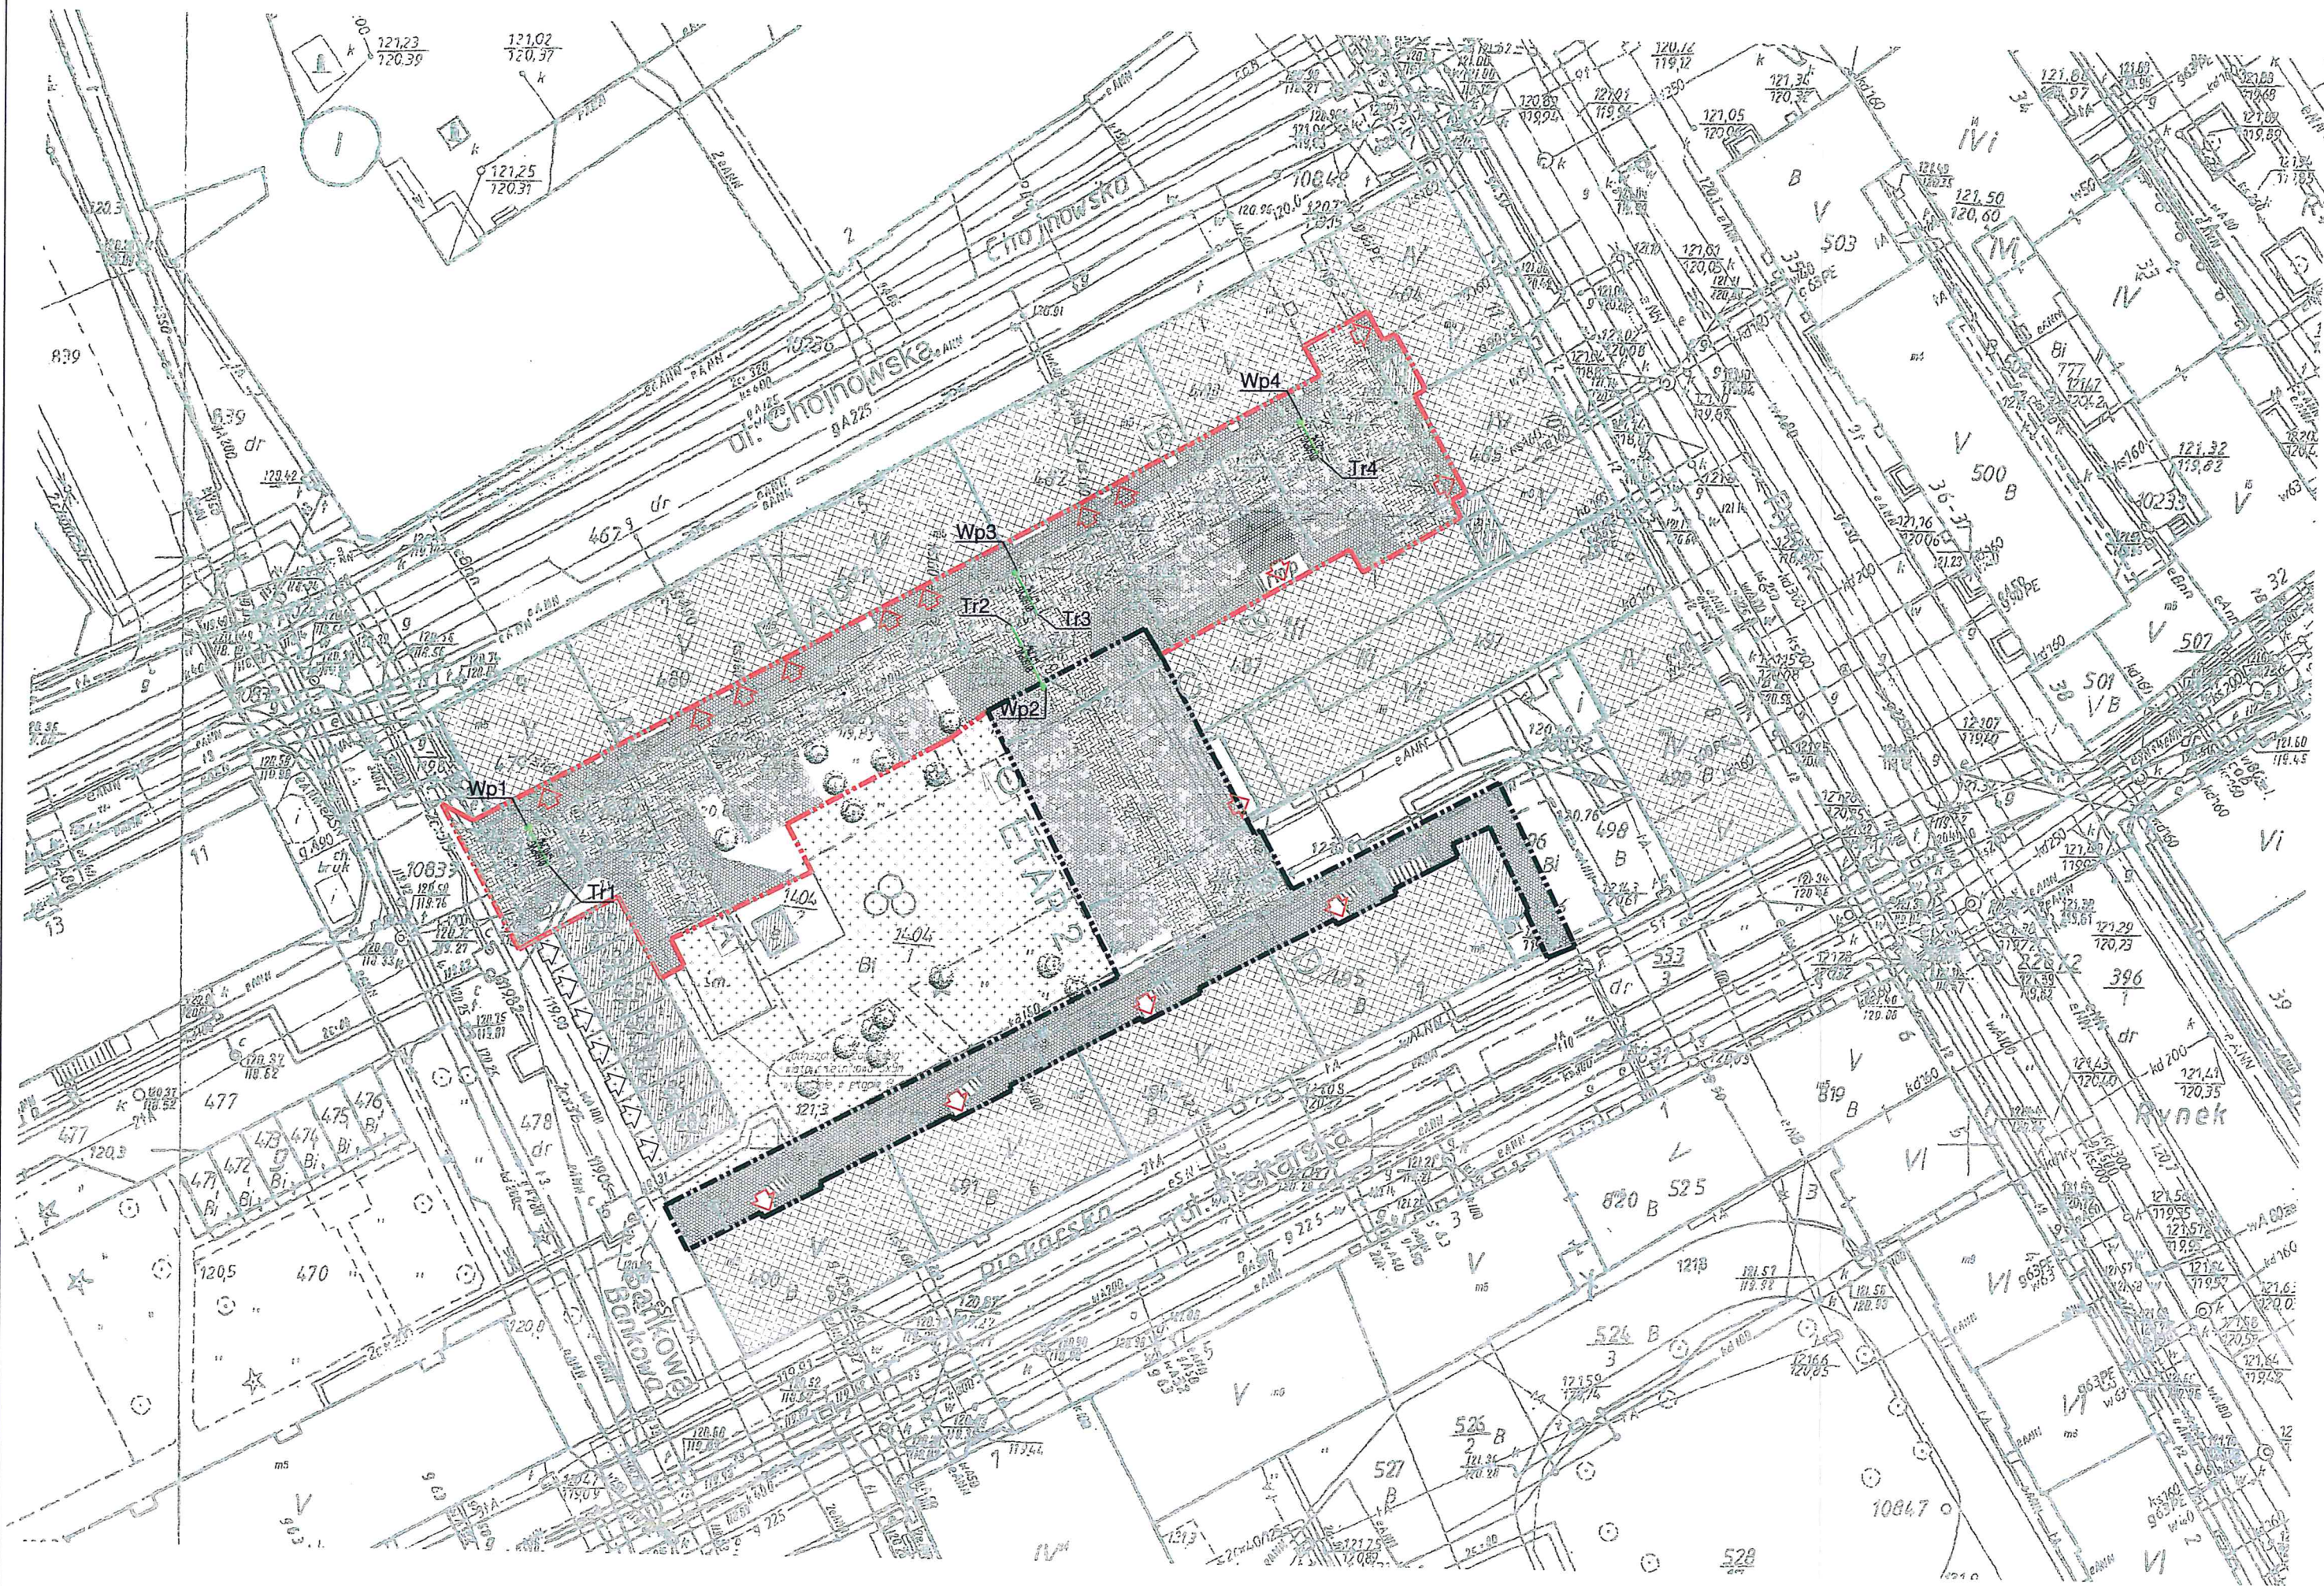



DOLNOŚLĄSKI WOJEWÓDZKI  
KONSERWATOR ZABYTEKÓW  
we WROCŁAWIU

Delegatura w Legnicy  
59-220 Legnica, ul. Zamkowa 2  
☎(076) 721 31 10

[dwkz-lg@dwkz.pl](mailto:dwkz-lg@dwkz.pl)  
<http://wosoz.ibip.wroc.pl/public/>

L/N.5142.121.2019.BK

Legnica, dnia 16.05.2019 r.

**DECYZJA NR 437 / 2019**

**Pozwolenie na podejmowanie innych działań przy zabytku**

Na podstawie art. 89 pkt 2, art.91 ust. 4 pkt 4, art. 92 ust. 6, art. 36, ust. 1 pkt 11 ustawy z dnia 23 lipca 2003 r. o ochronie zabytków i opiece nad zabytkami (tekst jednolity: Dz. U. z 2018 r. poz. 2067), §17 ust. 1, §17 ust. 2 pkt 2, rozporządzenia Ministra Kultury i Dziedzictwa Narodowego z dnia 02.08.2018r. w sprawie prowadzenia prac konserwatorskich, restauratorskich, robót budowlanych, badań konserwatorskich i architektonicznych, a także innych działań przy zabytku wpisanym do rejestru zabytków oraz badań archeologicznych i poszukiwań zabytków (Dz. U. z 2018, poz.1609 oraz art. 104 ustawy z dnia 14 czerwca 1960r. – kodeks postępowania administracyjnego (tj. Dz.U z 2018 r. poz.2096), po rozpatrzeniu wniosku z dnia 12.03.2019 r. (data wpływu: 12.03.2019 r.) złożonego przez Pana Bartłomieja Dynowskiego, działającego z pełnomocnictwa Gminy Legnica, w sprawie udzielenia pozwolenia na podjęcie działań przy zabytku polegających na przebudowie drogi wewnętrznej w kwartale ulic Chojnowskiej, Piekarskiej i Rynku w celu rewitalizacji przestrzeni publicznej (LBO), na dz. nr 1404/1, 478/1 dr, 486, 489, 492, 496, obręb Stare Miasto, m. Legnica, **przy zabytku: obszar zabytkowy miasta Legnica, wpisanego do rejestru zabytków pod numerem 571/296, decyzją z dnia 19.05.1953 roku,** oraz po ocenie danych przedstawionych we wniosku i załącznikach do niego: Projekt budowlany, stanowiący załącznik nr 1 niniejszej decyzji,

**udzielam pozwolenia**

**Gminie Legnica, Plac Słowiański 8, 59-220 Legnica,** na na podjęcie działań polegających na przebudowie drogi wewnętrznej w kwartale ulic Chojnowskiej, Piekarskiej i Rynku w celu rewitalizacji przestrzeni publicznej (LBO), na dz. nr 1404/1, 478/1 dr, obręb Stare Miasto, m. Legnica, zgodnie z zakresem i w sposób wskazany w *Projekcie budowlanym; Temat: Droga w sercu miasta - przebudowa drogi wewnętrznej w kwartale ulic Chojnowska, Piekarska i Rynku w celu rewitalizacji przestrzeni publicznej (LBO); Inwestor: Gmina Legnica w imieniu, której występuje Zarząd Gospodarki Mieszkaniowej w Legnicy, ul. Zielona 7; 59-220 Legnica; Adres: Działka nr 1404/1, 478/1 dr; obręb Stare Miasto, Gmina Legnica; Nr działki: 1404/1, 478/1 dr, obręb 0010 Stare Miasto Jednostka ewidencyjna 026201\_1; Kategoria obiektu budowlanego: XXV; Projektanci: mgr inż. Bartłomiej Dynowski, mgr inż. Izabela Odzimek, Legnica - 18 marca 2019, stanowiący załącznik nr 1 niniejszej decyzji,*

**Termin ważności pozwolenia: 31 grudnia 2020 r.**

**Pozwolenie udziela się pod warunkiem:**

1. Niezwłocznego zawiadomienia wojewódzkiego konserwatora zabytków o zagrożeniach lub nowych okolicznościach ujawnionych w trakcie prowadzenia wskazanych w pozwoleniu prac albo badań;

**UZASADNIENIE**

Na podstawie art. 107 § 4 Kodeksu postępowania administracyjnego odstępuję od uzasadnienia decyzji, jako uwzględniającej w całości żądanie strony.

# PRACOWNIA PROJEKTOWA

Bartłomiej Dynowski

ul. Zofii Kossak 3A

59-220 LEGNICA

NIP 695-139-19-54

REGON 021641458

e-mail [bdynowski@wp.pl](mailto:bdynowski@wp.pl)

tel/fax 76 720 84 01

tel kom. 790 456 770

WOJEWÓDZKI URZĄD  
OCHRONY ZABYTKÓW  
w Wrocławiu  
DELEGATURA W LEGNICY  
59-220 Legnica, ul. Zamkowa 2

WOJEWÓDZKI URZĄD OCHRONY ZABYTKÓW  
WE WROCŁAWIU  
ZAL. NR 1  
NR 437/2019  
16.05.2019

## PROJEKT BUDOWLANY

Temat:

**DROGA W SERCU MIASTA – PRZEBUDOWA DROGI  
WEWNĘTRZNEJ W KWARTALE ULIC CHOJNOWSKA,  
PIEKARSKA I RYNKU W CELU REWITALIZACJI  
PRZESTRZENI PUBLICZNEJ (LBO)**

Inwestor:

**Gmina Legnica  
w imieniu, której występuje  
Zarząd Gospodarki Mieszkaniowej w Legnicy  
ul. Zielona 7; 59-220 Legnica**

Adres:

**DZIAŁKA NR 1404/1, 478/1 dr; obręb Stare Miasto  
Gmina Legnica**

Nr działki:


**486; 488; 492; 496  
1404/1, 478/1 dr; obręb 0010 Stare Miasto  
Jednostka ewidencyjna 026201\_1**

Kategoria obiektu

budowlanego:

**XXV**

Projektanci:

Imię i nazwisko	Uprawnienia nr / specjalność	Podpis
Projektant główny Projektant branży drogowej mgr inż. Bartłomiej Dynowski	uprawnienia budowlane do projektowania bez ograniczeń w specjalności drogowej upr. nr 50/DOŚ/08	
Projektant branży sanitarnej mgr inż. Izabela Odzimek	uprawnienia budowlane do projektowania bez ograniczeń w specjalności instalacyjnej sanitarnej upr. nr 334/DOŚ/12	



	GRANICA OPRACOWANIA - ETAP 1
	GRANICA OPRACOWANIA - ETAP 2
	GRANICE DZIAŁEK
	ISTNIEJĄCE BUDYNKI MIESZKALNE
	ISTNIEJĄCE BUDYNKI GOSPODARCZE
	ISTNIEJĄCE OGRODZENIA Z SIATKI
	WEJŚCIA DO BUDYNKÓW
	WJAZDY / LOKALIZACJA BRAM GARAŻOWYCH
	DRZEWA ISTNIEJĄCE
	PROJEKTOWANA ZIELEŃ NISKA
	NAWIERZCHNIA CIĄGU PIESZO-JEZDNEGO - KOSTKA BETONOWA SZARA
	PROJEKTOWANE DROGI WEWNĘTRZNE - KOSTKA BETONOWA SZARA
	UTWARDZONY PLAC - KOSTKA BETONOWA ANTRACYTOWA
	PROJEKTOWANY KRAWĘŻNIK 15x30 cm
	PROJEKTOWANY KRAWĘŻNIK OBNIŻONY 15x22 cm
	PROJEKTOWANE OBRZEŻA BETONOWE 8x30 cm
	PROJEKTOWANY ŚCIEK Z DWÓCH KOSTEK BETONOWYCH 10x10 cm
	ISTNIEJĄCY KRAWĘŻNIK DO ROZBIÓRKI
	ISTNIEJĄCE KRZEWY DO WYCINKI
	TEREN POZA GRANICAMI OPRACOWANIA

**WOJEWÓDZKI URZĄD  
OCHRONY ZABYTEKÓW  
we Wrocławiu  
DELEGATURA W LEGNICY  
58-298 Legnica, ul. Żurkowskiego 2**

<b>PRACOWNIA PROJEKTOWA BARTŁOMIEJ DYNOWSKI</b>			
obiekt:	DROGA W SERCU MIASTA – PRZEBUDOWA DROGI WEWNĘTRZNEJ W KWARTALE ULIC CHOJNOWSKA, PIEKARSKA I RYNKU W CELU REWITALIZACJI PRZESTRZENI PUBLICZNEJ		
adres inwestycji:	Legnica działka nr 1404/1, 478/1 dr obręb Stare Miasto jednostka ewidencyjna Legnica		
inwestor:	Zarząd Gospodarki Mieszkaniowej w Legnicy ul. Zielona 7, 59–220 Legnica		
projektant: branża arch.	mgr inż. arch. Piotr Lisowski nr uprawnień 02/05/D01A w spec. architekt.		
projektant: branża drogowej	mgr inż. Bartłomiej Dynowski nr uprawnień 50/DOŚ/08 w spec. drogowej		
opracował:	inż. Paula Leśniak		
temat rysunku:			branża:
PROJEKT ZAGOSPODAROWANIA TERENU			drogowa
data:	stadium:	skala:	nr rysunku:
30.01.2019	konceptja	1:500	01/PZT



