


KONCEPCJA PODZIAŁU 1:1000

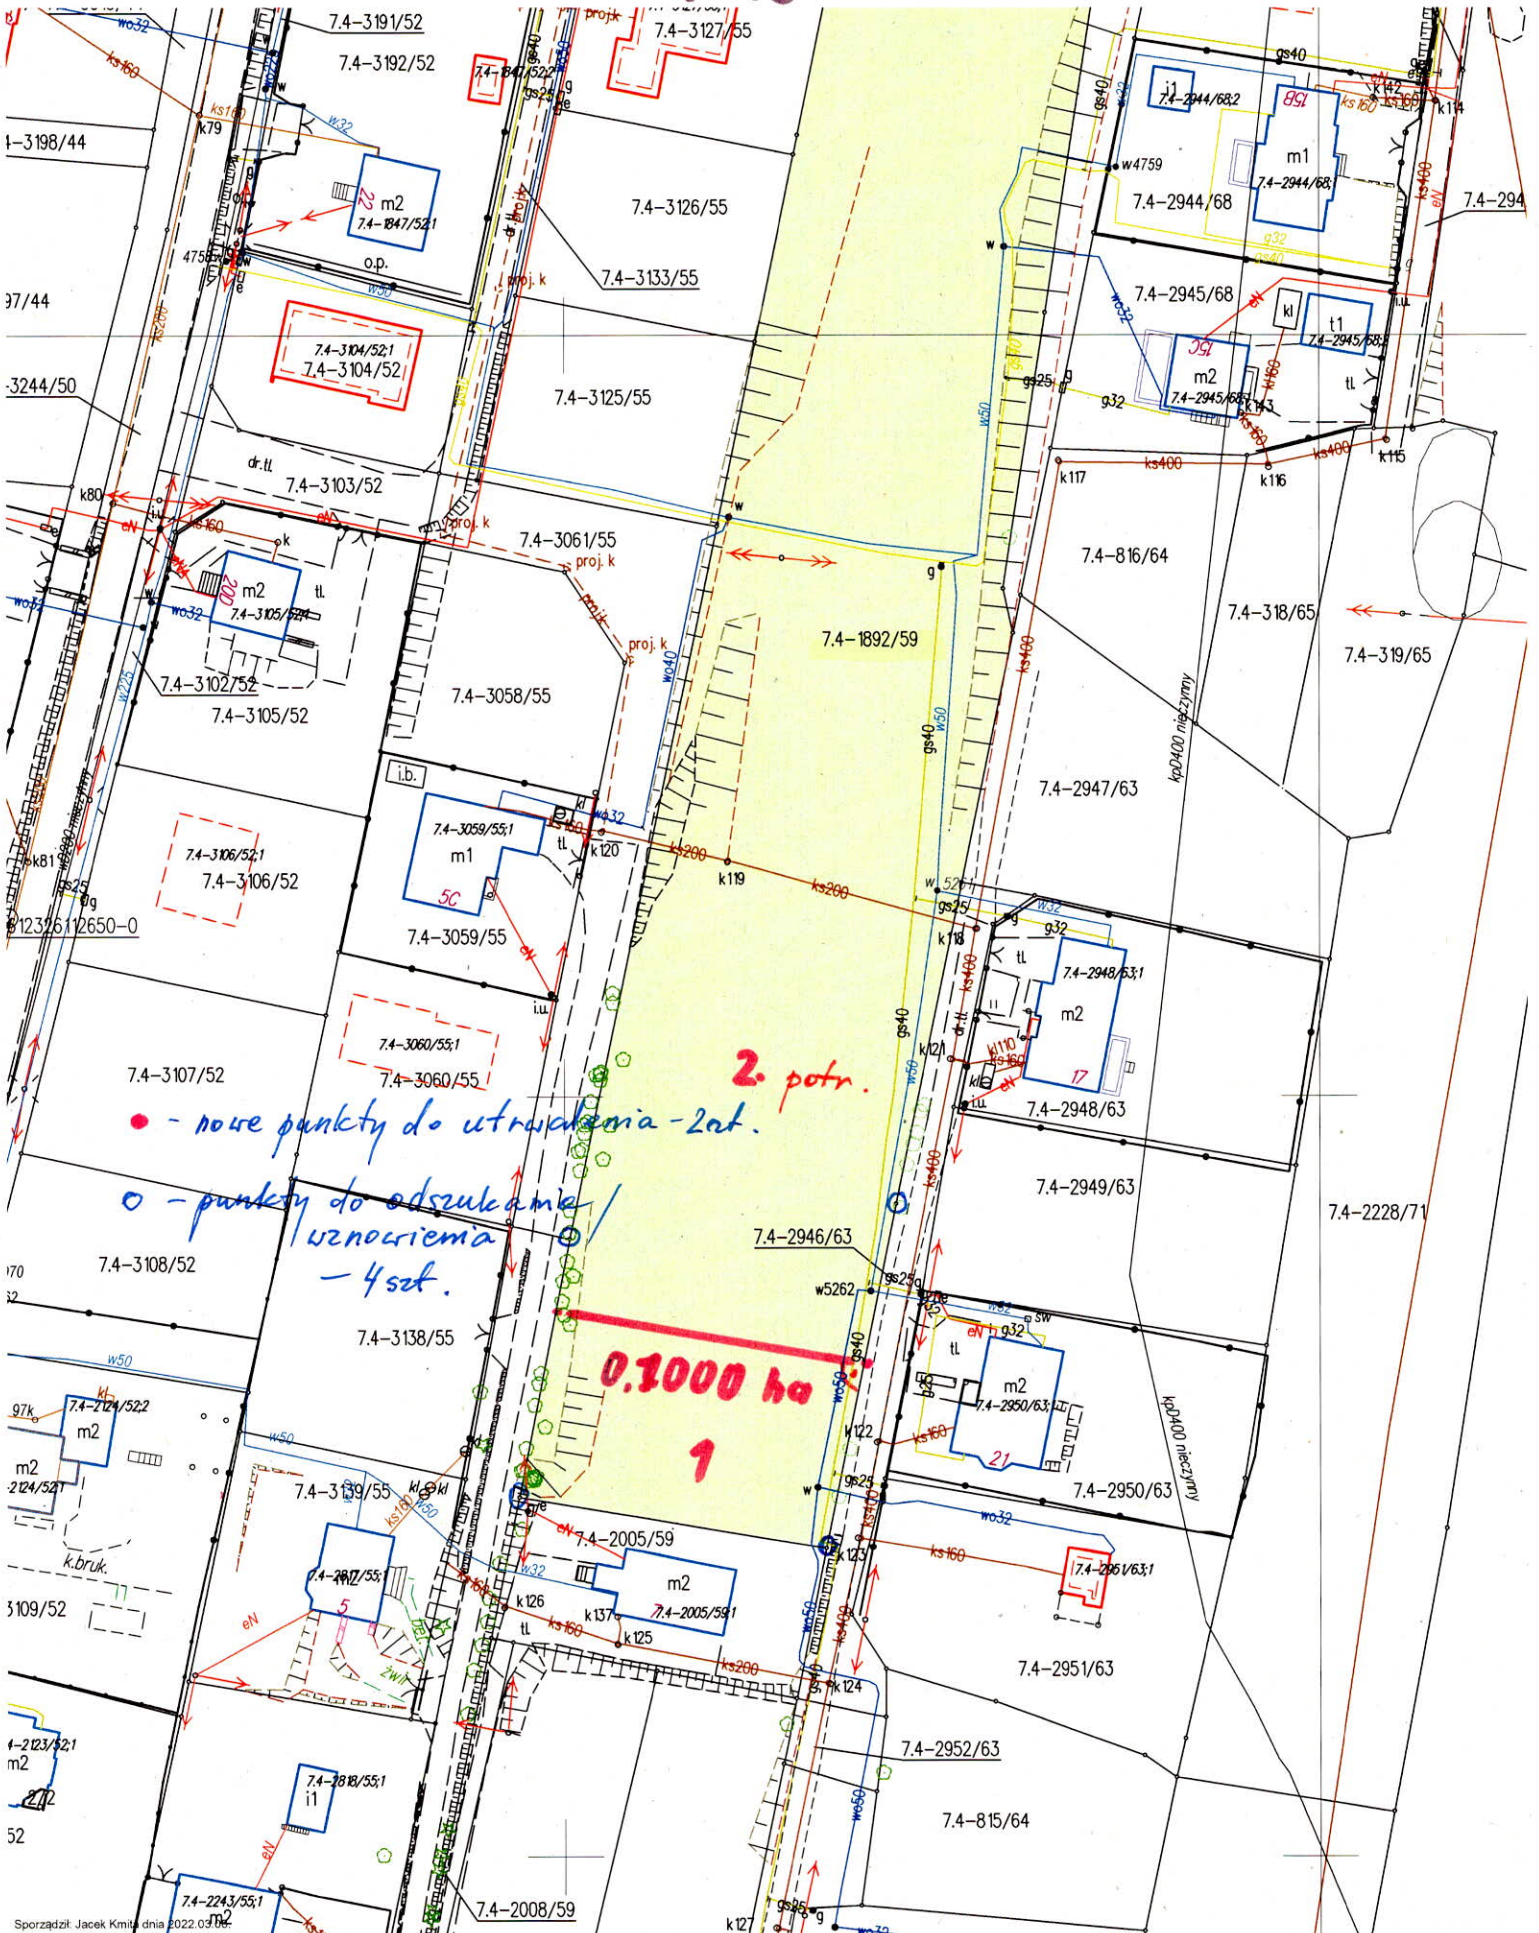

• - nowe punkty do utraczenia - zat.
 ○ - punkty do odszukania / wzniesienia - 4 szt.
 2. potr.

0.1000 ha
 1