



Szczegół wykonania zjazdów z rowem krytym

skala 1:100

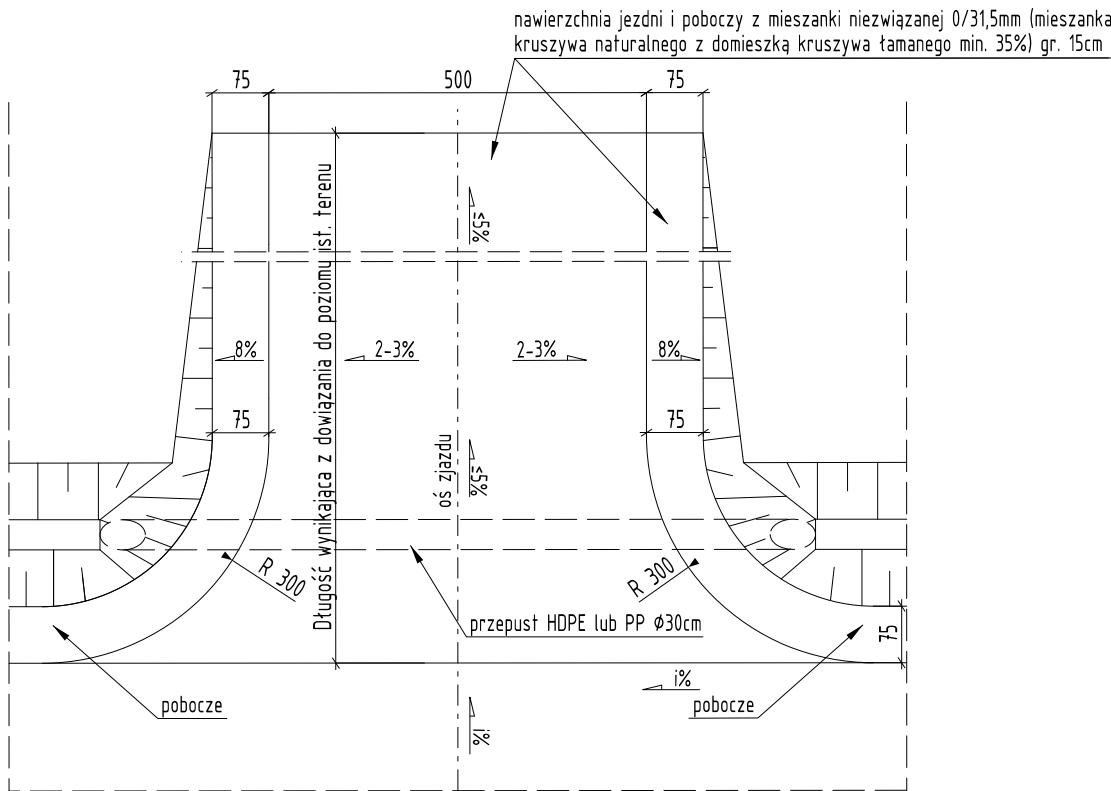


Szczegół wykonania zjazdów bez rowu krytego

skala 1:100

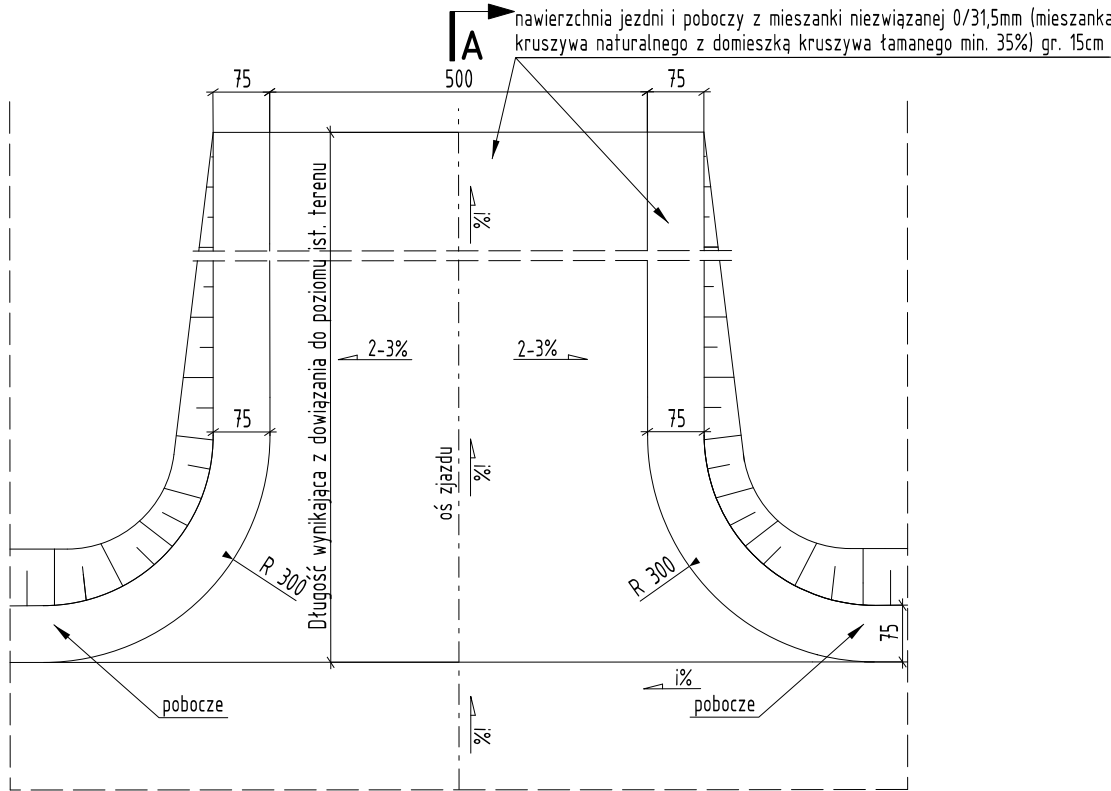


Schemat wykonania rowu krytego

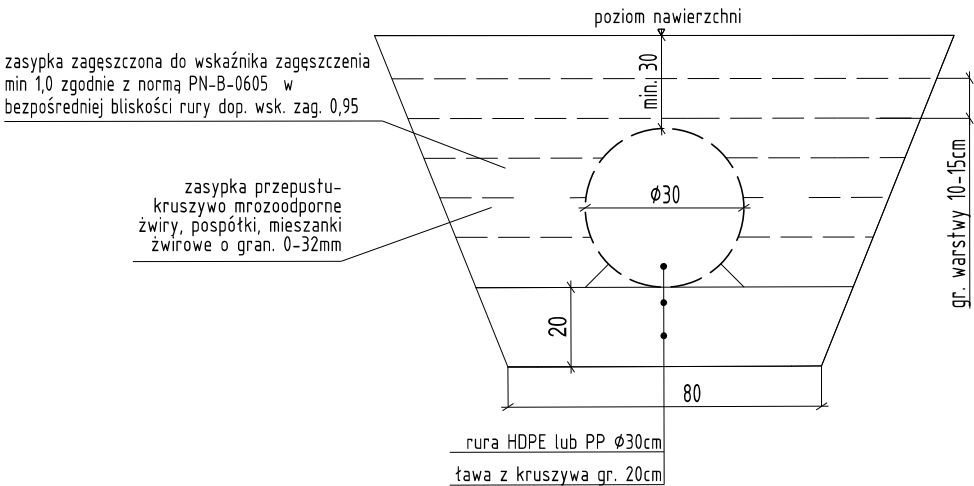

A-A

skala 1:50

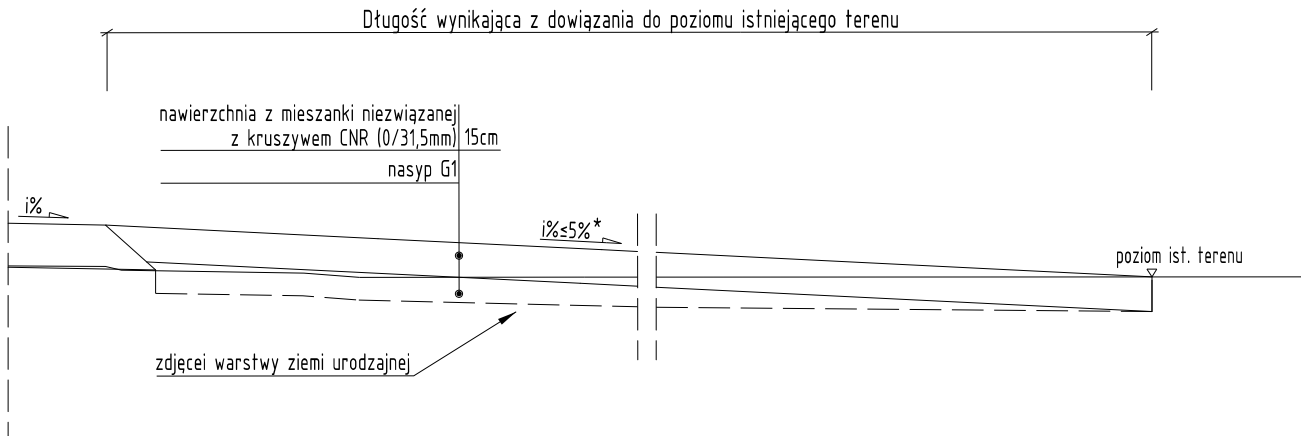

<div><div></div><div><b>BURMISTRZ SZEPIETOWA</b> ul. Główna 6 18-210 Szepietowo</div></div>		Nazwa obiektu budowlanego:  REMONT- MODERNIZACJA DROGI DOJAZDOWEJ DO PÓŁ (DROGA GMINNA NR 107806B/NR 107814B) W MIEJSCOWOŚCI SZYMBORY-ANDRZEJOWIĘTA I MOCZYDŁY-JAKUBOWIĘTA				
JEDNOSTKA PROJEKTOWA		Adres obiektu budowlanego:				
<div><div></div><div><b>KPK-PROJEKT</b> Krzysztof Polakowski ul. Wyszyńskiego 3b lok. 113 18-300 Zambrów tel. 502 502 729</div></div>		woj. podlaskie, pow.wysokomazowiecki, Gmina Szepietowo, m. Szymbory-Andrzejowieża, m. Moczydły-Jakubowieża				
Stadium:		PROJEKT WYKONAWCZY		Nr Tomu/Branża: DROGOWA		
Data: 16.02.2024r.		Tytuł rysunku:  Szczegóły wykonania zjazdów		Nr rys.: 4		Nr str.: 13
Skala 1:50				Nr ark. Ilość ark.: 1/1		
Zespół autorski		Imię i nazwisko		Nr uprawnień/Specialność BRANŻA DROGOWA		Podpis
BRANŻA DROGOWA						
Projektant		mgr inż. Krzysztof Polakowski		MAZ/0042/POOD/13 uprawnienia budowlane do projektowania bez ograniczeń w specjalności drogowej		