


PIETRO +3

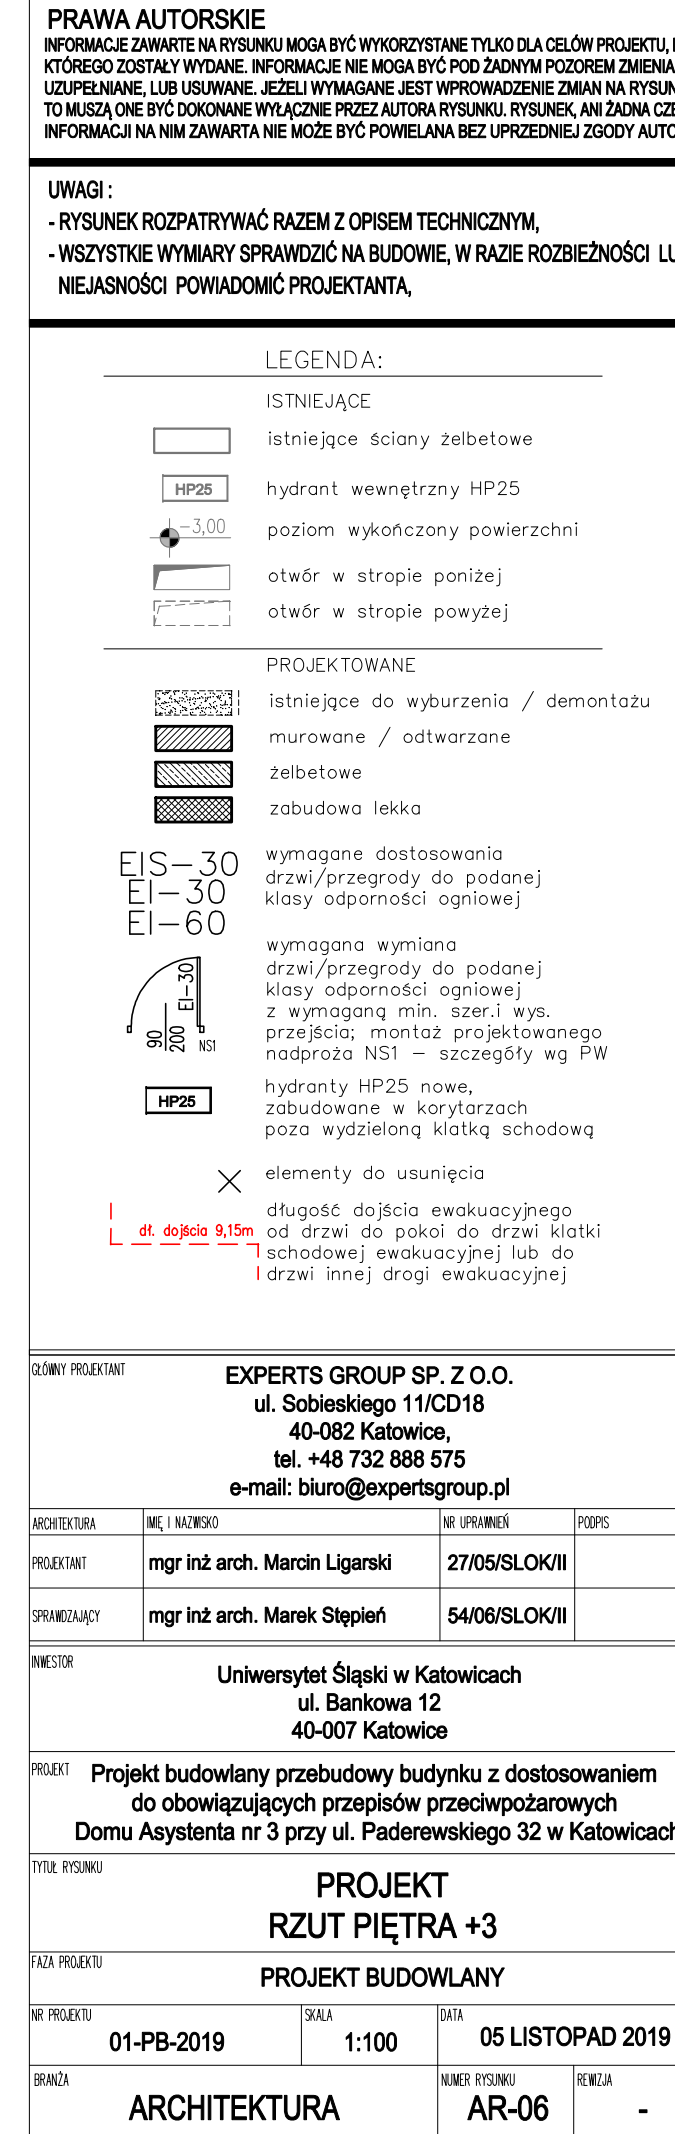

PRAWA AUTORSKIE			
INFORMACJE ZAWARTÉ NA RYSUNKU MOGĄ BYĆ WYKORZYSTANE TYLKO DLA CEŁÓW PROJEKTOWYCH, KTÓREMU ZOSTAŁY WYDANE. INFORMACJE NIE MOGĄ BYĆ POD ADAMYM POZOREM ZMIENIANE, UŻYCIEM LUB USUNIĘCIE. JEŻELI WYMAGANIE JEST WPROWADZENIE ZMIAN NA RYSUNKU TO MUSZĄ ONE BYĆ TOKOWANIE WYJĄCZNE PRZEZ AUTORA RYSUNKU. SPRUSK, ANI ŻADNA CZŁO INIACJA NA NIM ZAWARTÁ NIE MOŻE BYĆ POWIELANA BEZ UPRIEDZILENIA ZGODY AUTORA.			
UWAGI: - RYSUNEK ROZPATRYWAĆ RAZEM Z OPISEM TECHNICZNYM, - WSZYSTKIE WYMIARY SPRAWDZIĆ NA BUDOWIE, W RAZIE ROZBIEŻNOŚCI LUB NIEJASNOŚCI POWIADOMIĆ PROJEKTANTA,			
LEGENDA:			
ISTNIEJĄCE ściany żelbetowe			
	hydrant wewnętrzny HP25		
	poziom wykonany powyżej		
	otwór w strópie poniżej		
	otwór w strópie powyżej		
PROJEKTOWANE			
	istniejące do wyburzenia / demontażu		
	murawo / otworzone		
	żelbetowe		
	zabudowa lekka		
EIS-30 EI-60	wymagane dostosowania drzwi/przeogrody do podanej klasy odporności ogniowej		
	wymagana wymiana drzwi/przeogrody do podanej klasy odporności ogniowej z wymaganią min. szerł wys. przeięcia; montaż projektowanego nadproża NSI – szczegłóg wg PW		
	hydranty HP25 nowe, zabudowane w korytarzach poza wydzieloną klatką schodową		
	elementy do usunięcia		
L + do dęcia 0,15m	długę dęcia ewakuacyjnego od drzwi do pokoi do drzwi klatki schodowej ewakuacyjnej lub do [drzwi] innej drogi ewakuacyjnej		
ZADANY PROJEKTANT EXPERTS GROUP SP. Z O.O. ul. Sobieskiego 11/CD18 40-082 Katowice, tel. +48 732 888 575 e-mail: biuro@expertsgrupp.pl			
ARCHITEKTURA	MGE I MIZONKO	MO PIERWOTNY	PERSPEKTYWA
PROJEKTANT	mgr inż arch. Marcin Ligarski	27/05/SLOK/II	
SPRZĄDKAJĄCY	mgr inż arch. Marek Stępiński	54/06/SLOK/II	
INWESTOR	Uniwersytet Śląski w Katowicach ul. Bankowa 12 40-007 Katowice		
PROJEKT	Projekt budowlany przebudowy budynku z dostosowaniem do obowiązujących przepisów przeciwpożarowych Domu Asystenta nr 3 przy ul. Paderewskiego 32 w Katowicach		
TITUL (RYSUNKU)	PROJEKT		
	RZUT PIĘTRA +3		
FACH PROJEKTU	PROJEKT BUDOWLANY		
NR PROJEKTU	DATA	DATA	
01-PB-2019	1:100	05 LISTOPAD 2019	
GŁÓWNY	ARCHITEKTURA	NAMER RYSUNKU	KREŚCICA
	AR-06		