

ISTNIEJACE


WARSTWY DACHOWA

D1	2 x PAPA NA LEPIKU	
	GLĄDZ CEMENTOWA	1.0 cm
	CZARNE SZKŁO PIAKOWE	8.0 cm
	PROSZEK HYDROFOBOWY	0.5 cm
	PLYTA ŻELBETOWA STROPOWA	14.0 cm

WARSTWY PODŁOGOWE

P1	WYKONCZENIE WG OPISU NA RZUCIE	
	GLĄDZ CEMENTOWA	2.5 cm
	CZARNE SZKŁO PIAKOWE	4.0 cm
	PROSZEK HYDROFOBOWY	0.5 cm
	PLYTA ŻELBETOWA STROPOWA	14.0 cm

P2	WYKONCZENIE WG OPISU NA RZUCIE	
	WYLEWKA CEMENTOWA	2.5 cm
	PLYTA ŻELBETOWA FUNDAMENTOWA	50.0 cm
	2 x PAPA NA LEPIKU	
	BETON PODKŁADOWY	15.0 cm

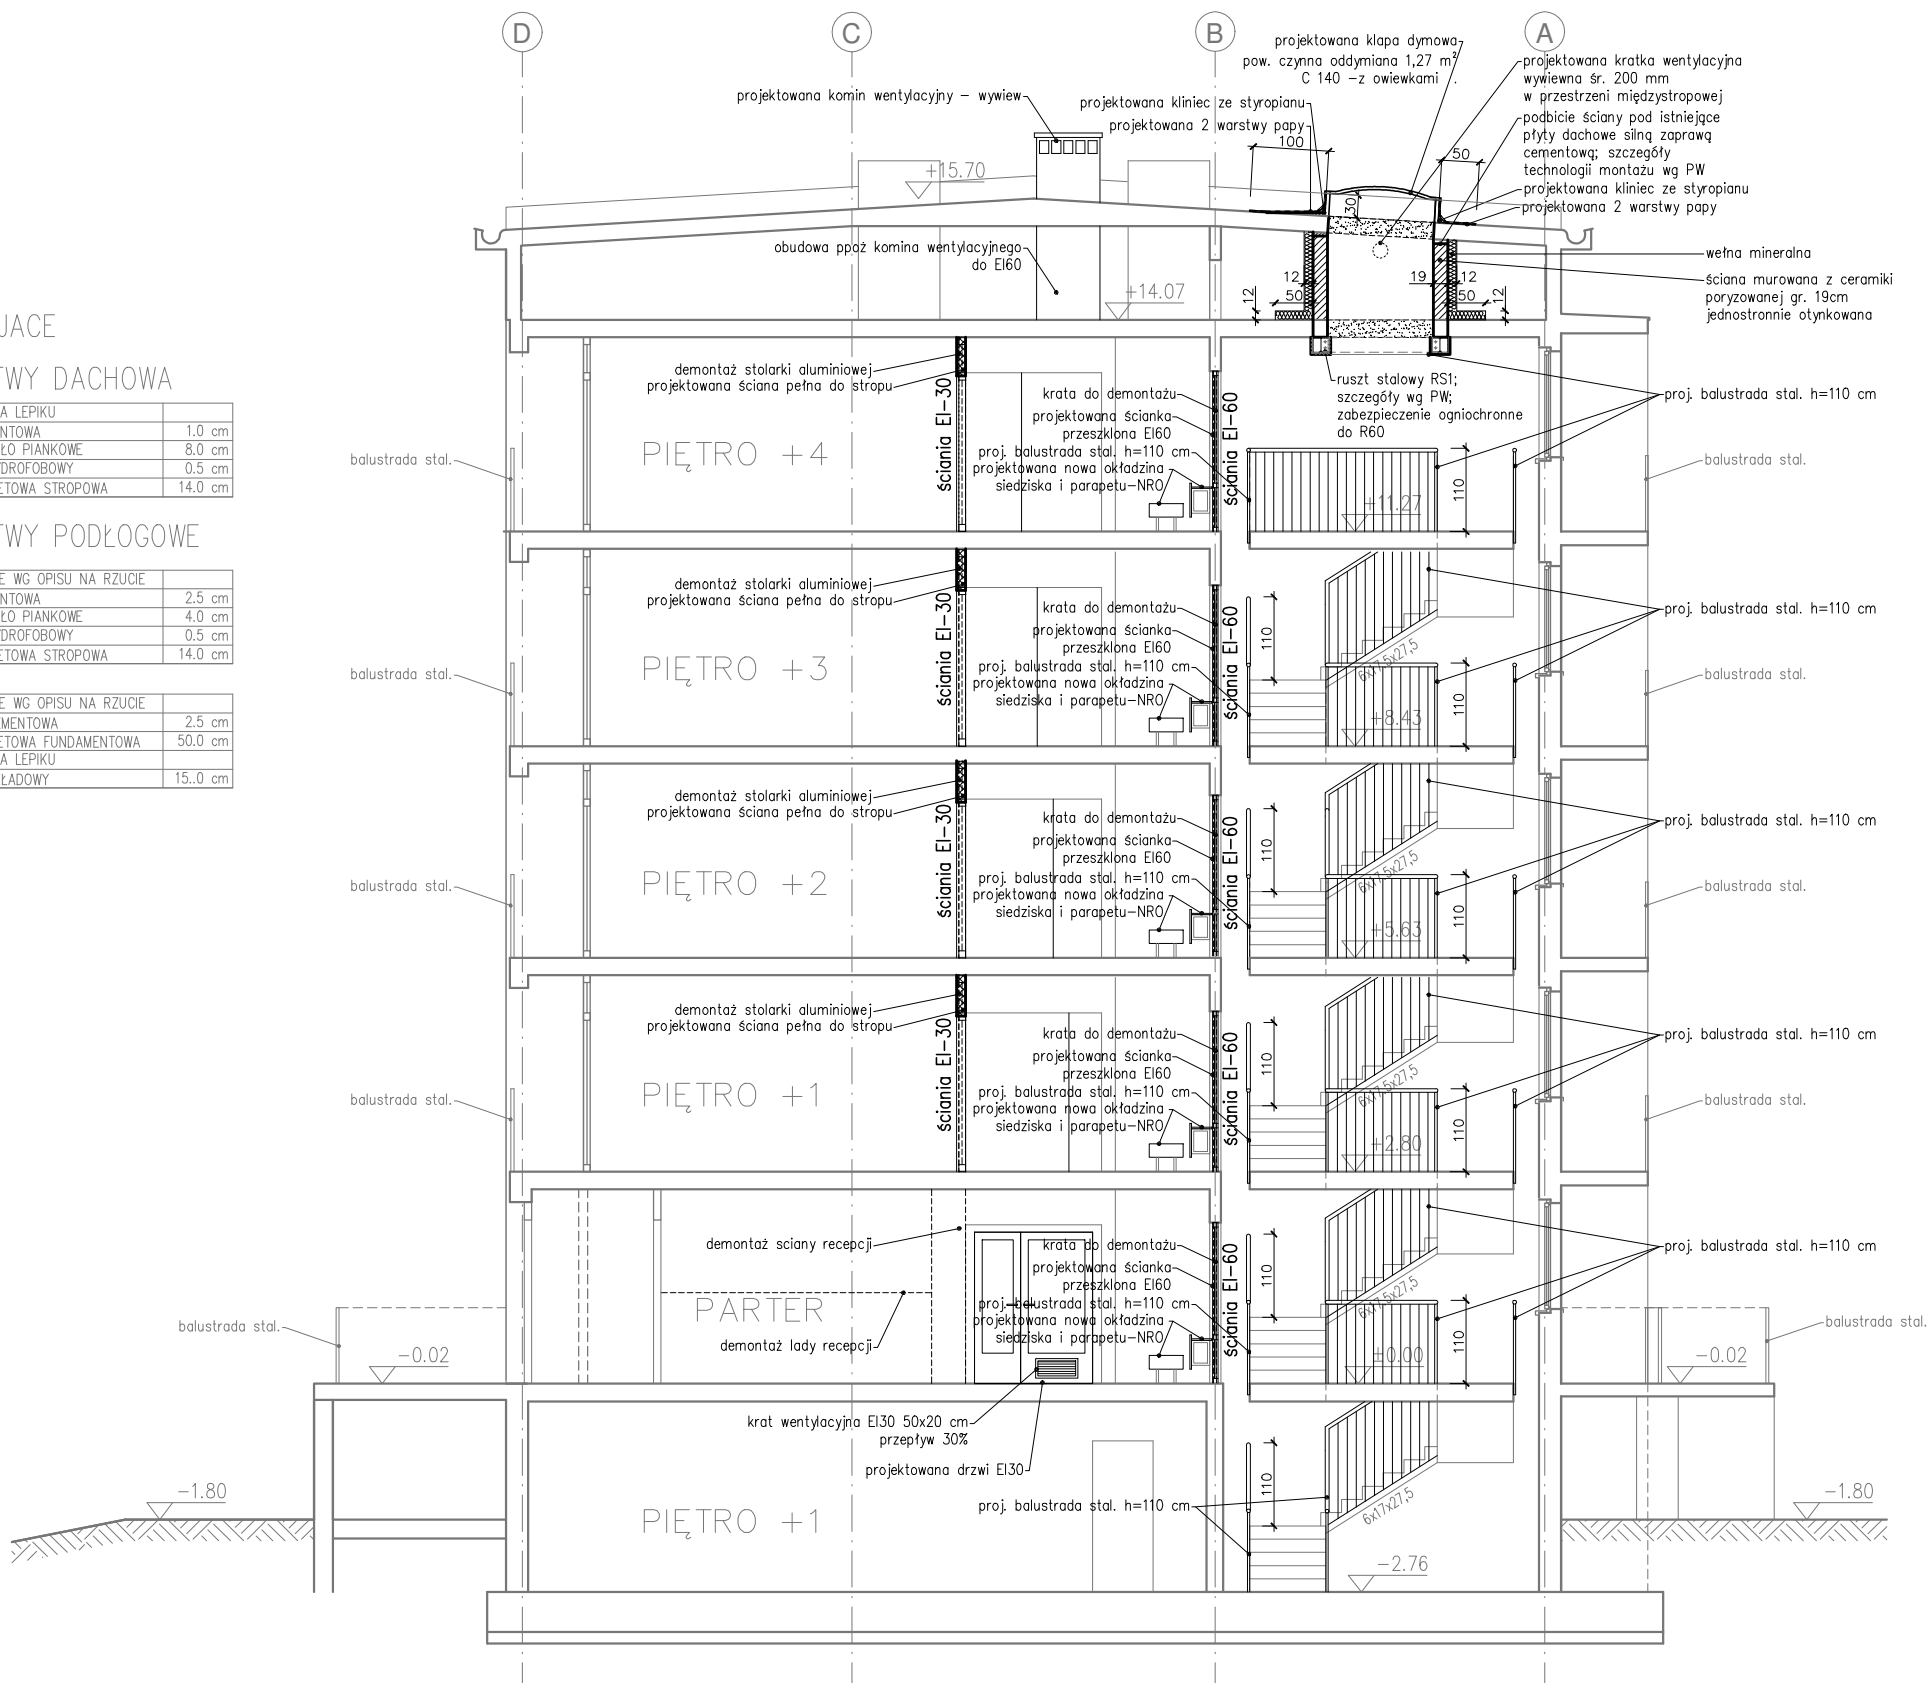

PRAWA AUTORSKIE

INFORMACJE ZAWARTE NA RYSUNKU MOGA BYĆ WYKORZYSTANE TYLKO DLA CELÓW PROJEKTU, DLA KTÓREGO ZOSTAŁY WYDANE. INFORMACJE NIE MOGA BYĆ POD ŻADNYM POZOREM ZMIENIANE, UZUPEŁNIANE, LUB USUWANE. JEŻELI WYMAGANE JEST WPROWADZENIE ZMIAN NA RYSUNKU TO MUSZĄ ONE BYĆ DOKONANE WYŁĄCZNIE PRZEZ AUTORA RYSUNKU. RYSUNEK, ANI ŻADNA CZĘŚĆ INFORMACJI NA NIM ZAWARTA NIE MOŻE BYĆ POWIELANA BEZ UPRIEDZIEJ ZGODY AUTORA

UWAGI :

- RYSUNEK ROZPATRYWAĆ RAZEM Z OPISEM TECHNICZNYM,
- WSZYSTKIE WYMIARY SPRAWDZIĆ NA BUDOWIE, W RAZIE ROZBIEŻNOŚCI LUB NIEJASNOŚCI POWIADOMIĆ PROJEKTANTA,

LEGENDA:

ISTNIEJĄCE

- istniejące ściany–stropy żelbetowe
- poziom wykończony powierzchnią
- oznaczenia warstw przekrojowych

PROJEKTOWANE

- istniejące do wyburzenia
- murowane / odtwarzane
- żelbetowe
- zabudowa lekka

EI-30

wymagane dostosowania
drzwi/przegrody do podanej
klasy odporności ogniowej

GLÓWNY PROJEKTANT	EXPERTS GROUP SP. Z O.O. ul. Sobieskiego 11/CD18 40-082 Katowice, tel. +48 732 888 575 e-mail: biuro@expertsgroup.pl		
ARCHITEKTURA	IMIE I NAZWISKO	NR UPRAWNIENI	PODPIS
PROJEKTANT	mgr inż arch. Marcin Ligarski	27/05/SLOK/II	
SPRAWDZAJĄCY	mgr inż arch. Marek Stępień	54/06/SLOK/II	
INWESTOR	Uniwersytet Śląski w Katowicach ul. Bankowa 12 40-007 Katowice		
PROJEKT	Projekt budowlany przebudowy budynku z dostosowaniem do obowiązujących przepisów przeciwpożarowych Domu Asystenta nr 3 przy ul. Paderewskiego 32 w Katowicach		
TYTUŁ RYSUNKU	PROJEKT PRZEKRÓJ A-A		
FAZA PROJEKTU	PROJEKT BUDOWLANY		
NR PROJEKTU	01-PB-2019	SKALA 1:100	DATA 05 LISTOPAD 2019
BRANŻA	ARCHITEKTURA		NUMER RYSUNKU AR-09
			REWIZJA -