


ELEWACJA BOCZNA  
skala 1:100

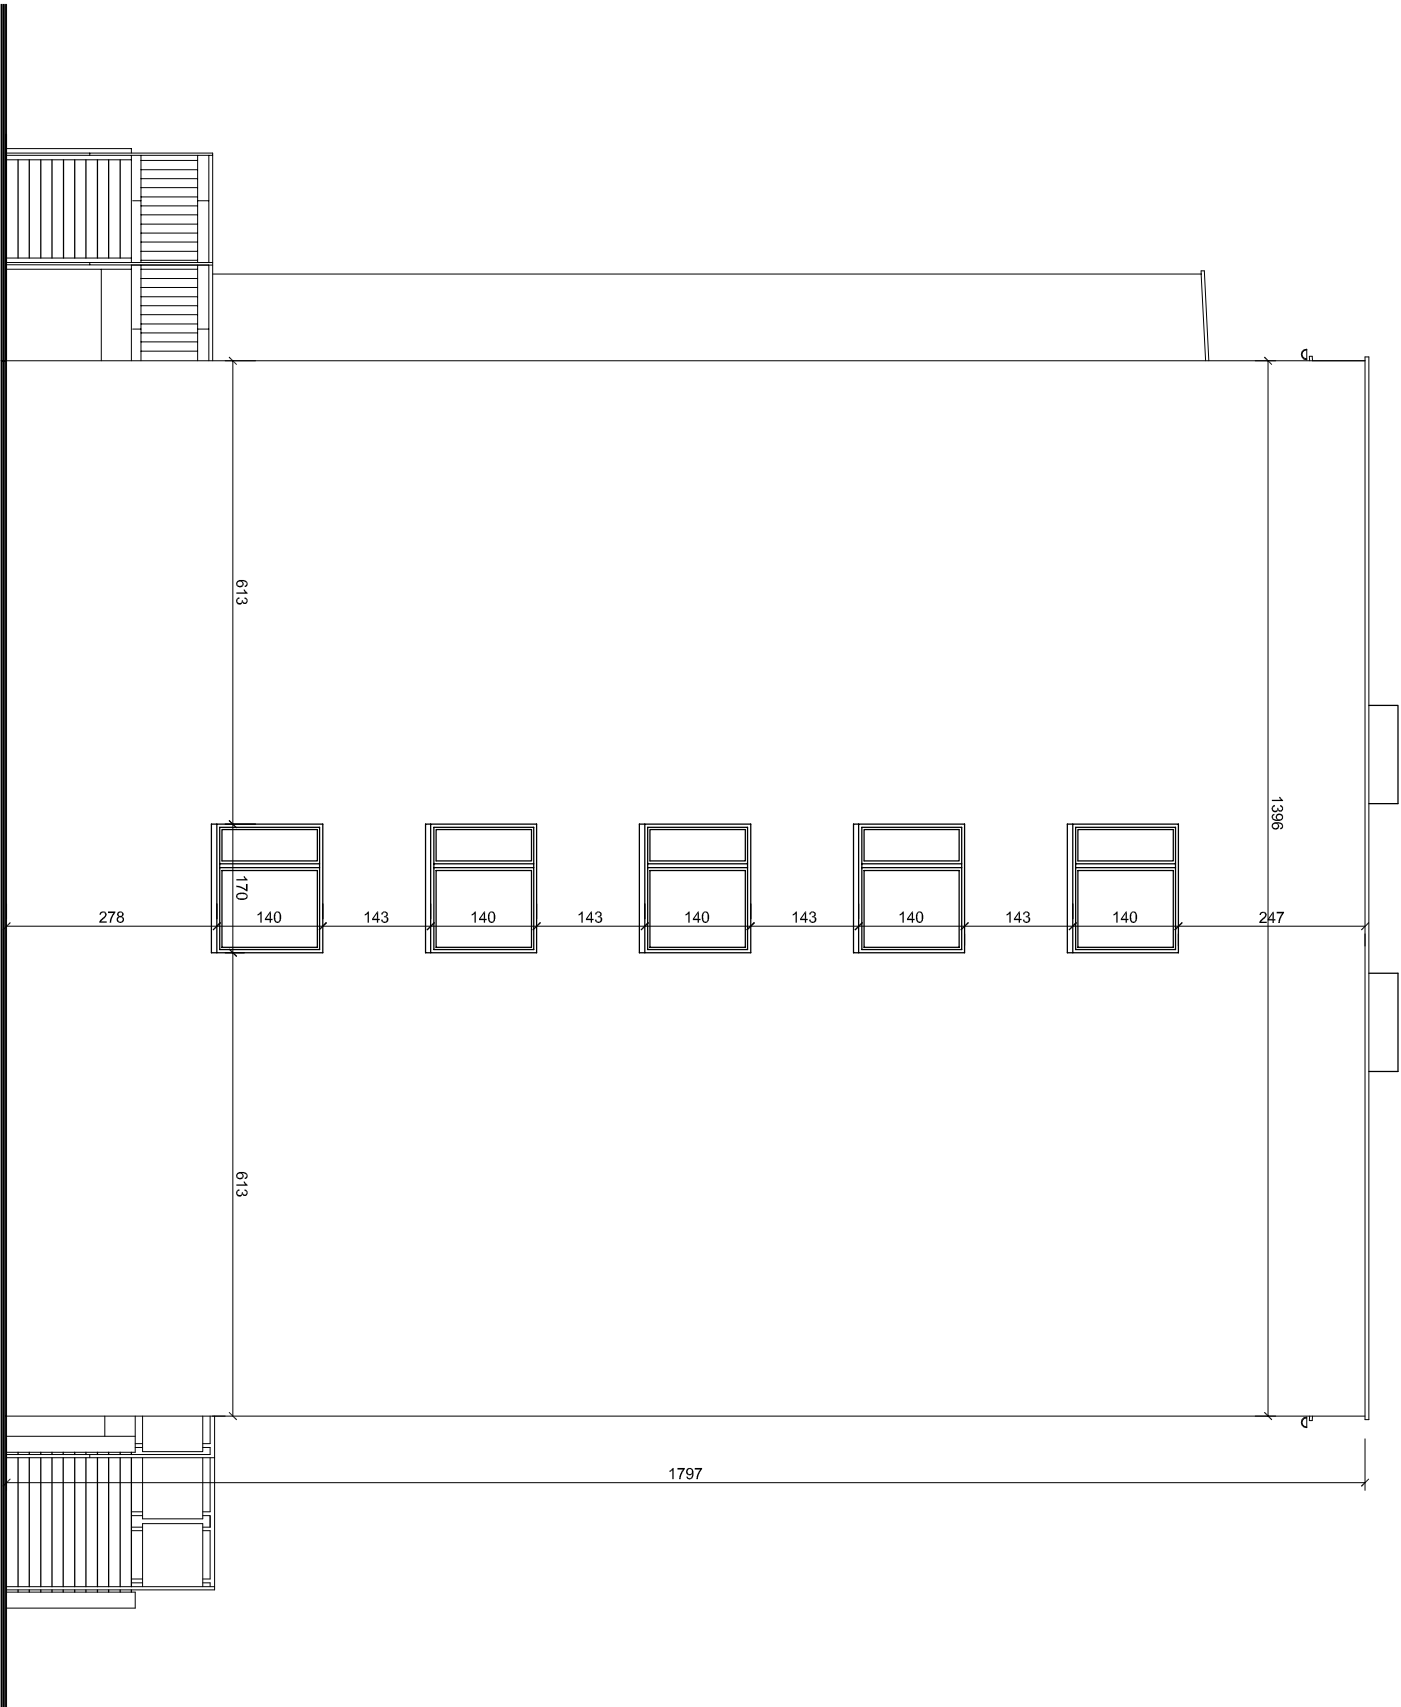

Zestawienie stolarki zewnętrznej:  
- okno PCV 180x150 - 5 szt.

|   |                                |                                 |    |
|---|--------------------------------|---------------------------------|----|
| FIRMA PROJEKTOWA M.W. NIEMIEC   |                                |                                 |    |
| NADZORY BUDOWLANO - INWESTYCYJNE, KONSULTACJE TECHNICZNE                              |                                |                                 |    |
| 43-400 OLESZYN, UL. POLNA 2/28, SZEROKA 3 - biuro, TEL./FAX 501 135 144, 33 444 72 76 |                                |                                 |    |
| Temat:  |                                | INWENTARYZACJA ARCH. -BUDOWLANA |    |
| Treść:  |                                | ELEWACJA BOCZNA                 |    |
| Adres budynku:  |                                | KATOWICE, ul. Paderewskiego 32  |    |
| Opracował:  | inż. Marcin Niemiec            | SKALA: 1:100                    |    |
| Autor   | mgr inż. arch. Krzysztof Seman | NR                              | 11 |
| opracowania:  | UAN-VI-1227/92/87              | RYS.                            |    |
|   |                                | CZERWIEC 2021                   |    |