



PRZEKRÓJ AMFITEATRU 1:50

A-A 1:50

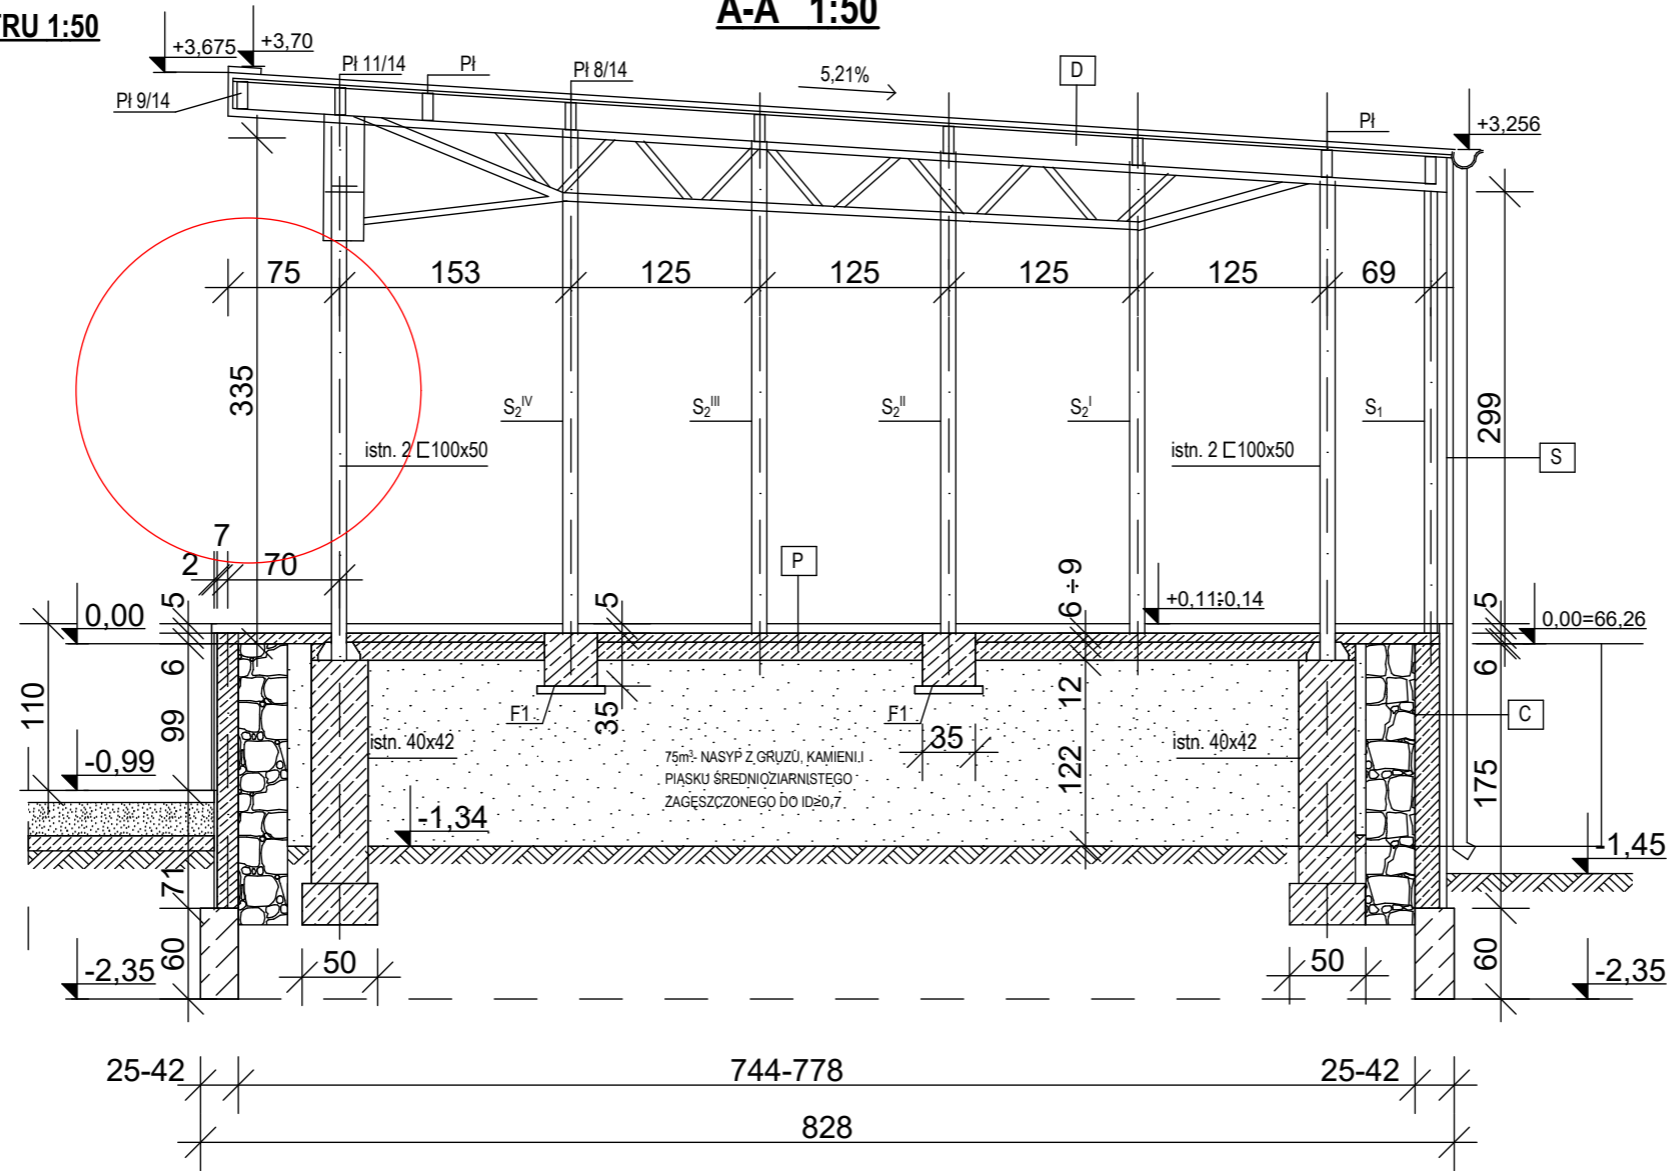

C Cokół	wykończenie płytki klinkierowe	2 cm
	ściana żelbetowa	14-31 cm
P Podłoga	deska tarasowa kompozytowa	2,5 cm
	legary z deski tarasowej kompozyt.	14x2,5 cm
	papa asfaltowa zgrzewalna	
	zbrojona wylewka bet. wodoszcz.	6-9,0 cm
	podłoże betonowe	12,0 cm
	zagęszczony nasyp	122 cm
	obróbka blacharska z kapinosami	
S Ściana	tynk zewn. strukturalny na siatce	0,5 cm
	tynk cem. wapienny	1,25 cm
	ściana murowana z cegły wap.-pias.	6,5 cm
	tynk cem.-wap.	1,25 cm
	tynk zewn. strukturalny na siatce	0,5 cm
D Stropodach	blacha trapezowa	1,8 cm
	kontrłaty	8,0 x 2,5 cm
	folia wstępnego krycia	
	płatwie	8x14 cm
	paroizolacja	
	deski ażurowe	10x2,5 cm
	siding - panele PCV	1,0 cm
	istniejąca kratownica	

BARIERKA OCHRONNA PRZY SCHODACH 1:20

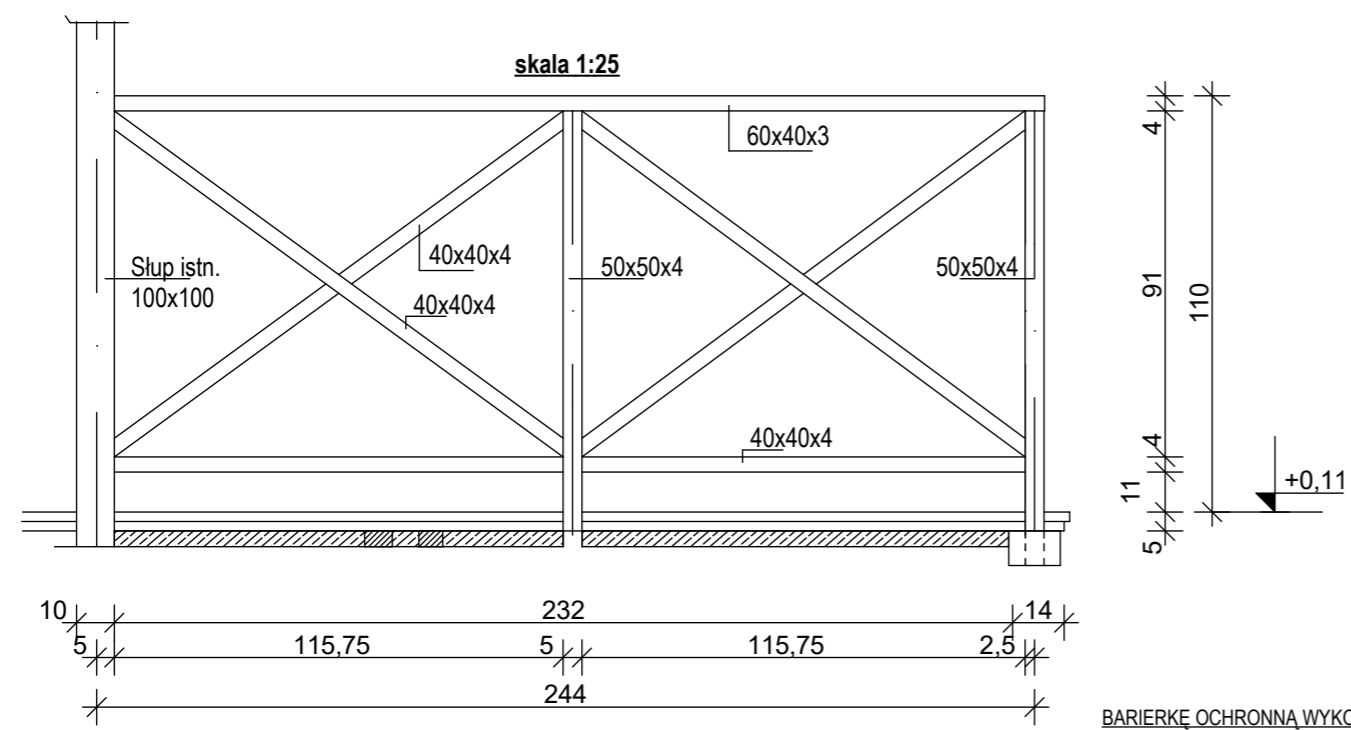

BARIERKĘ OCHRONNĄ WYKONAĆ RÓWNIEŻ PO DRUGIEJ STRONIE SCENY

<p>PROSTE STUDIO PAULINA KULESZA-STEFANOWICZ UL. FLUKOWSKIEGO 16A, 74-320 BARLINEK</p>			
<p>Temat opracowania: ROZBUDOWA I MODERNIZACJA AMFITEATRU WRAZ Z ZAGOSPODAROWANIEM TERENU</p>			
<p>Adres: UL. HUBERTA DZIKOWSKIEGO 1, 74-240 LIPIANY OBR. 0002 LIPIANY DZ. NR 98, 99</p>			
<p>Inwestor: GMINA LIPIANY PLAC WOLNOŚCI 1, 74-240 LIPIANY</p>			
<p>Projektował: MGR INŻ. ARCH. SEBASTIAN SZYSZŁOWSKI UPR. NR 19/ZPOIA/OKK/2018</p>			<p>Podpis</p>
<p>Sprawdził: MGR INŻ. ARCH. ANNA GALINOWICZ UPR. NR 22/ZPOIA/OKK/2013</p>			<p>Podpis</p>
<p>opracowała: mgr inż. arch. Paulina Kulesza-Stefanowicz</p>			
<p>Temat rys: PRZEKRÓJ</p>			<p>Branża: Architektura</p>
<p>Skala: 1:50, 1:20</p>	<p>Data: 20.11.2022</p>	<p>Faza: PAB</p>	<p>Rys nr: A3</p>