



PRZEKRÓJ NORMALNY

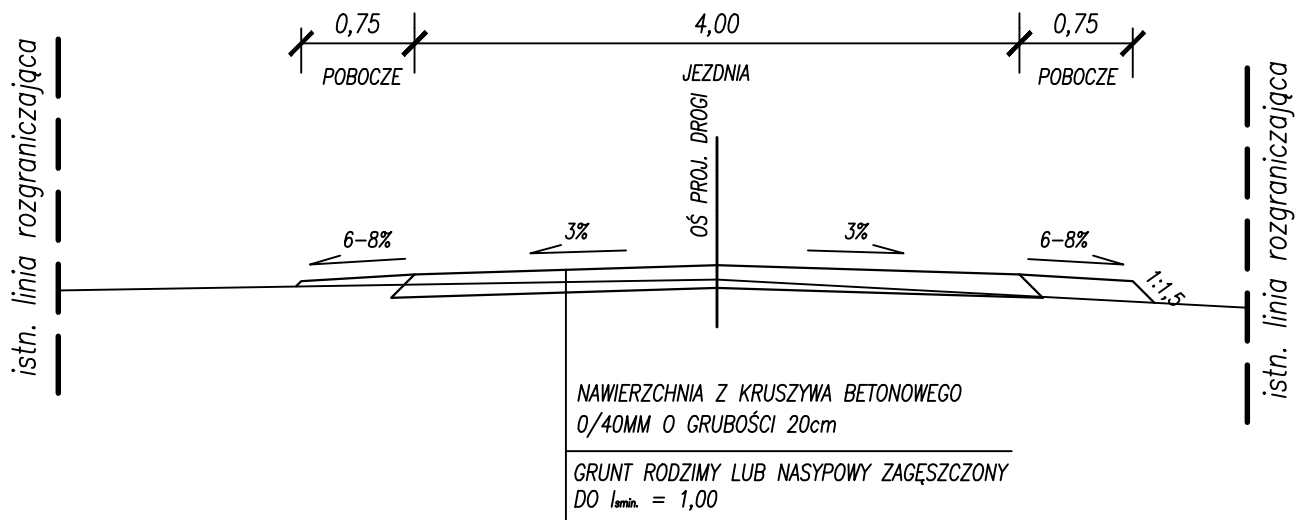

PROJEKT TECHNICZNY

PROJEKTANT	 VEGUR Magdalena Nowak ul. Obornicka 149 62-002 Suchy Las vegur@outlook.com NIP: 606 003 23 89 REGON: 361232541	
	INWESTOR	BRANŻA: D STADIUM: PT
INWESTYCJA	<b>Urząd Miasta i Gminy w Szamotułach</b> ul. Dworcowa 26 64-500 Szamotuły	SKALA: 1:50 DATA: SIERPIEŃ 2022
ZAMĘTOSĆ	PRZEKRÓJ NORMALNY	
ZESPÓŁ PROJEKTOWY	PROJEKTANT: mgr inż. Maciej Sługocki BR. DROGOWA: upr. nr WKP/0277/PWOD/10	
NR. RYS.	B12/22 - D - D -02 - PT -0 NR PROJ.:                      OBIEKT :                      BRANŻA :                      NR RYS.:                      STADIUM :                      INDEX:	ARKUSZ: 1