

Legenda

Drzewa istniejące

● Drzewo do adaptacji

● Kontrola okresowa

WYKAZ NASADZEŃ

⊕ Nasadzenia dla podmiotów zewnętrznych

● Nasadzenia wykonane

⊕ Nasadzenia w sprawie

Wykaz nasadzeń:

Lipa srebrzysta 'Brabant' - Lp.sr.BR /obw. 12-14cm/ - 16 szt.



Zarząd Dróg Miejskich w Gliwicach

Referat utrzymania zieleni

ul. Płowiecka 31, 44-121 Gliwice

NIP: 631-244-02-61 REGON: 240009251


Nr rys.

02

Skala 1:1 500

Data 18.12.2023

TEMAT	Nasadzenia zastępcze drzew dla Przedsiębiorstwa Energetyki Ciepłej - Gliwice Sp. z o.o., ul. Królewskiej Tamy 135, 44-100 Gliwice	
TYTUŁ	Plan nasadzeń zastępczych (drzewa) - sprawa nr ZDM-UZ.437.1.39.2023.PH	
LOKALIZACJA	Gliwice, ul. Akademicka	
SPORZĄDZIŁ	mgr inż. Przemysław Huskiewicz architekt krajobrazu Certyfikowany Inspektor Drzew Nr CID/569/2021	PODPIS

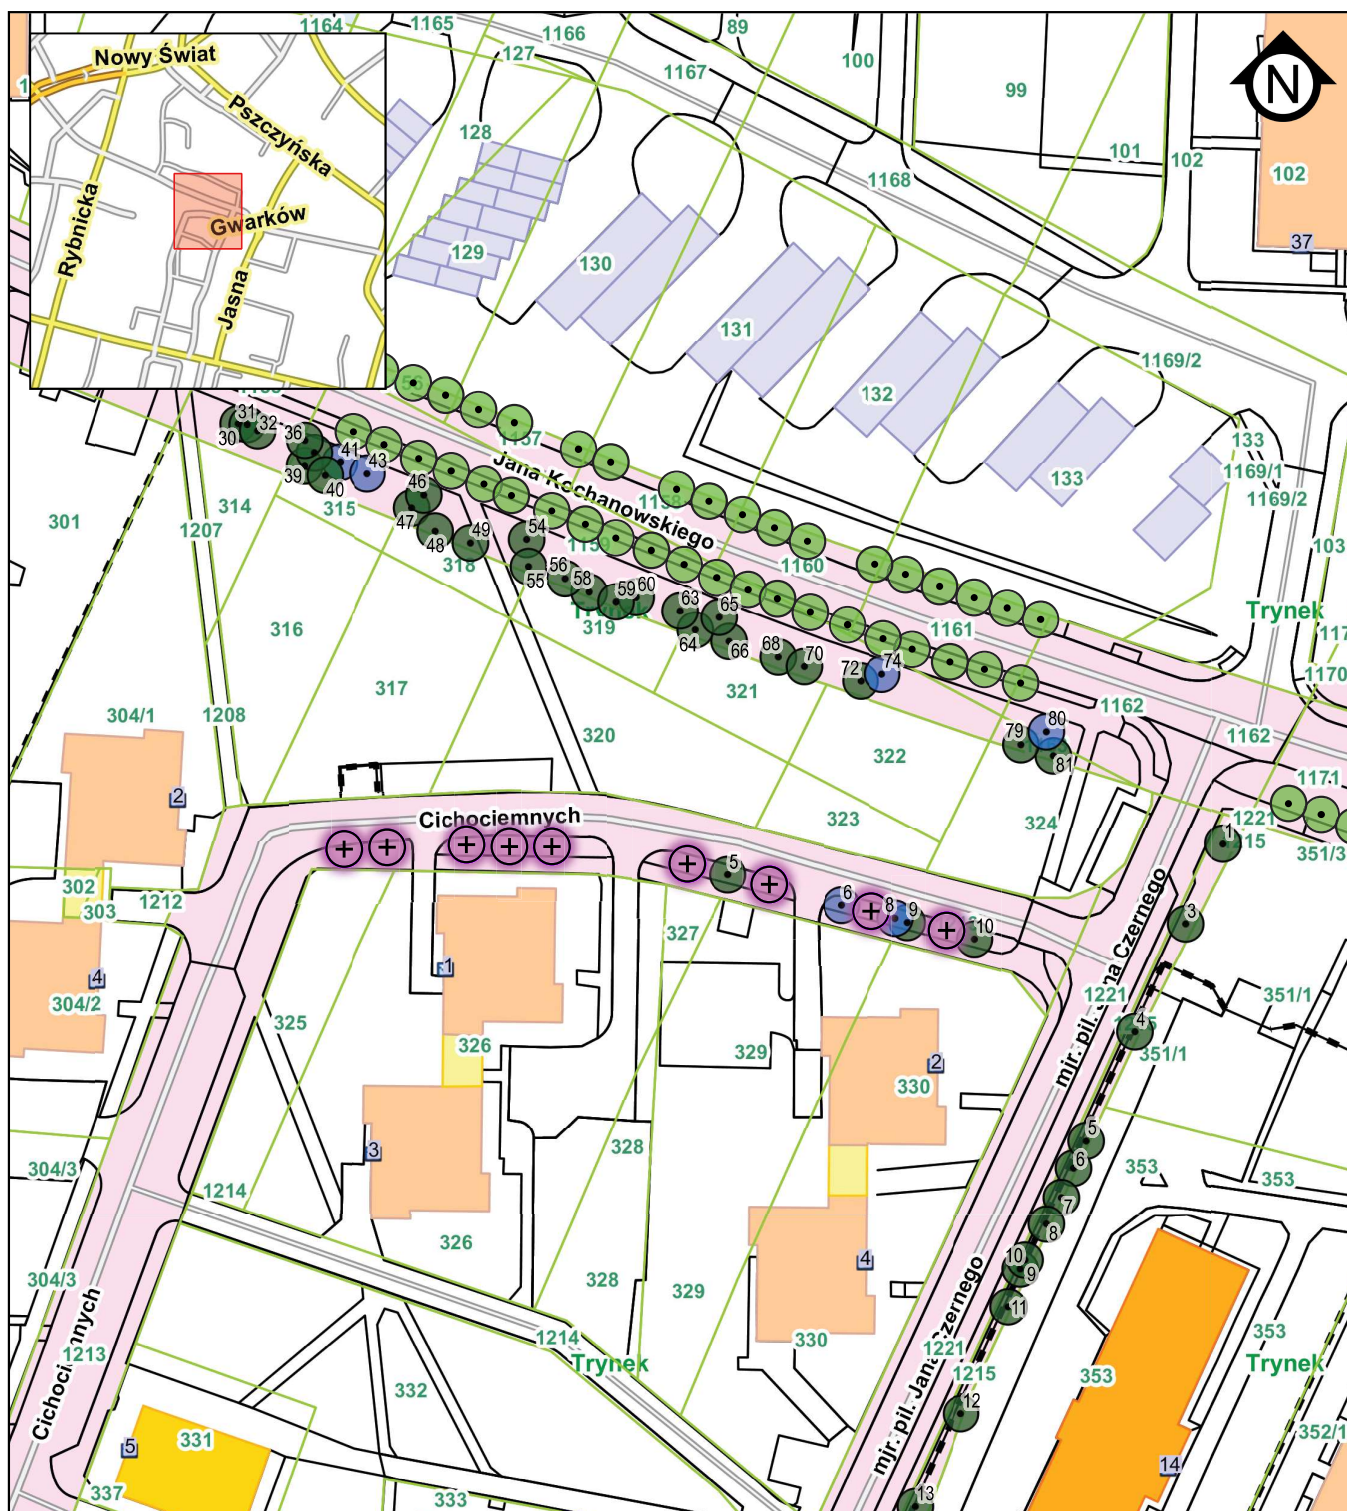

Legenda

- Drzewa istniejące
- Drzewo do adaptacji
- Kontrola okresowa
- WYKAZ NASADZEŃ
- Nasadenia uzupełniające
- Nasadenia dla podmiotów zewnętrznych
- Nasadenia wykonane
- Nasadenia w sprawie

Wykaz nasadzeń:

Grab pospolity 'Fastigiata' - Gb.ps.FA/obw. 12-14cm/ - 9 szt.



Zarząd Dróg Miejskich w Gliwicach
Referat utrzymania zieleni
ul. Płowiecka 31, 44-121 Gliwice
NIP: 631-244-02-61 REGON: 240009251


Nr rys.

03

Skala 1:1 000

Data 18.12.2023

TEMAT	Nasadenia zastępcze drzew dla Przedsiębiorstwa Energetyki Cieplnej - Gliwice Sp. z o.o., ul. Królewskiej Tamy 135, 44-100 Gliwice	
TYTUŁ	Plan nasadzeń zastępczych (drzewa) - sprawa nr ZDM-UZ.437.1.39.2023.PH	
LOKALIZACJA	Gliwice, ul. Cichociemnych	
SPORZĄDZIŁ	mgr inż. Przemysław Huskiewicz architekt krajobrazu Certyfikowany Inspektor Drzew Nr CID/569/2021	PODPIS

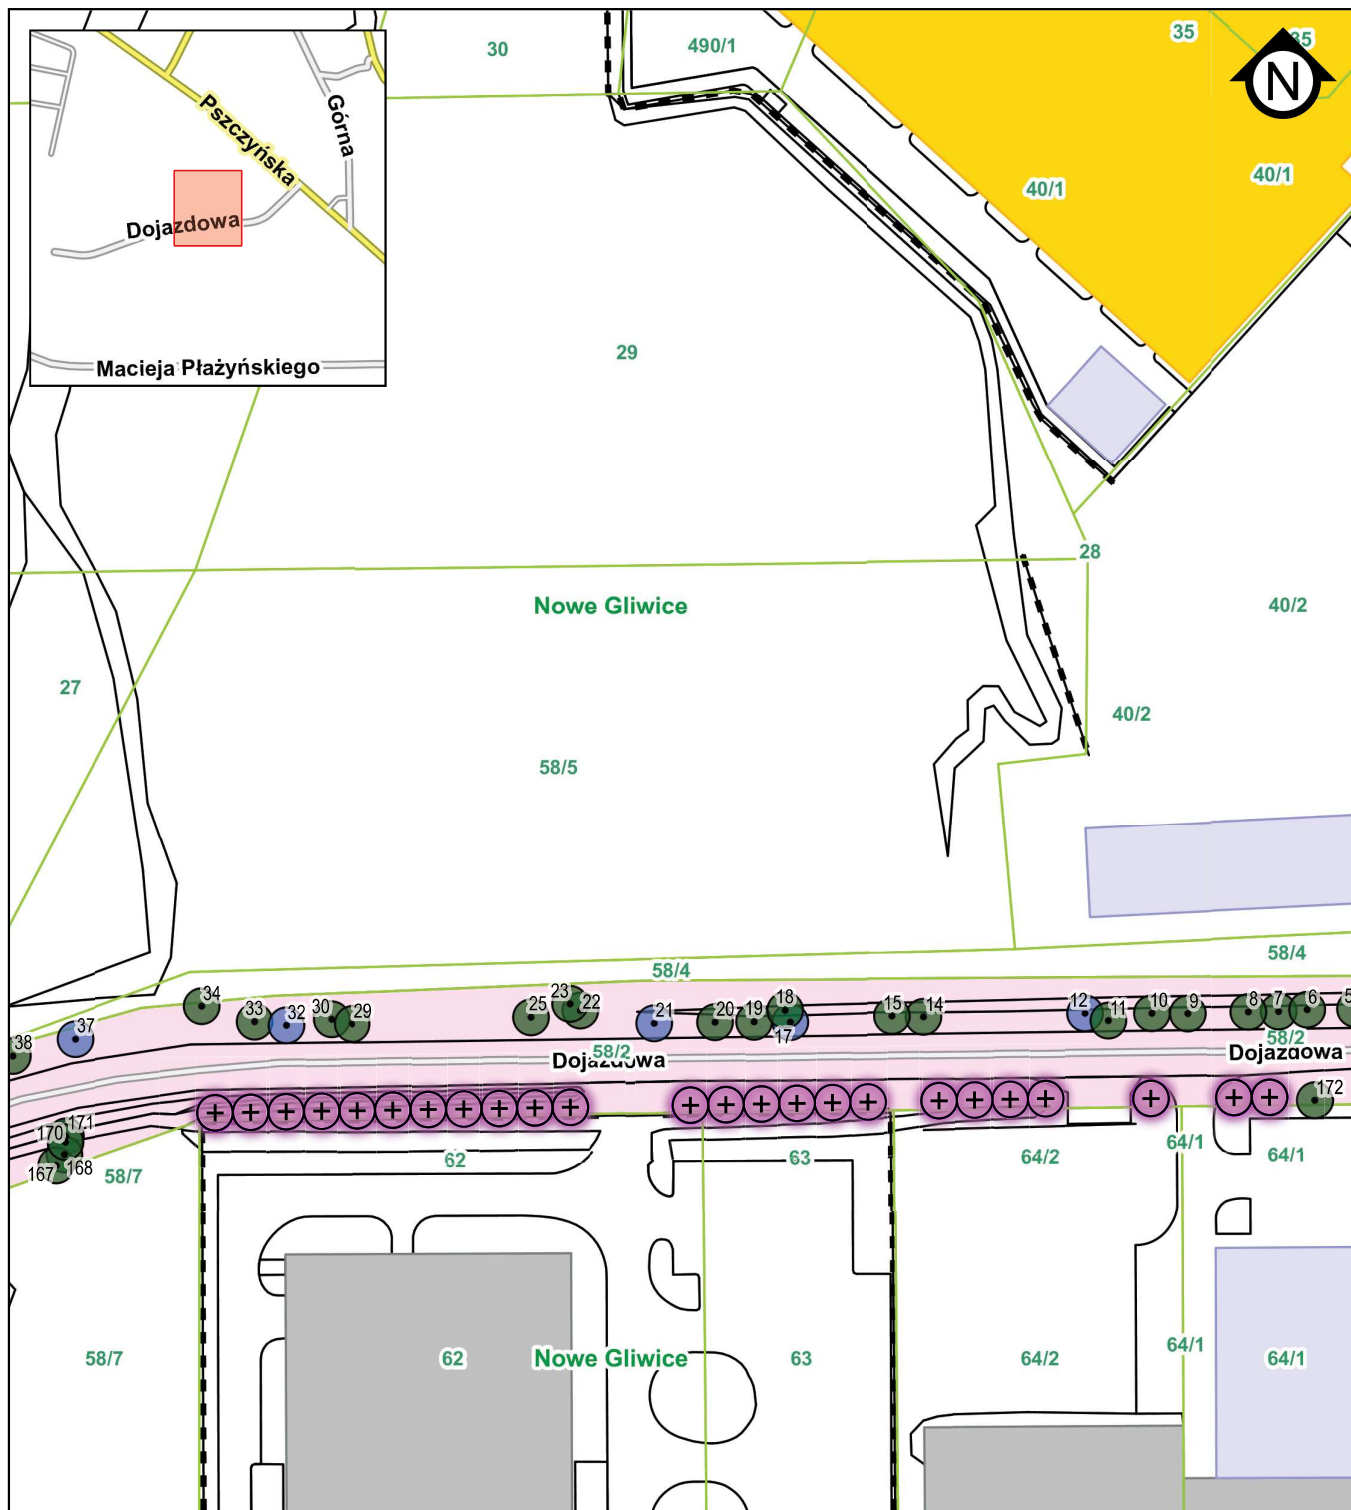

Legenda

Drzewa istniejące

● Drzewo do adaptacji

● Kontrola okresowa

WYKAZ NASADZEŃ

⊕ Nasadzenia dla podmiotów zewnętrznych

⊕ Nasadzenia w sprawie

Wykaz nasadzeń:

Grab pospolity 'Fastigiata' - Gb.ps.FA/obw. 12-14cm/ - 80 szt.



Zarząd Dróg Miejskich w Gliwicach

Referat utrzymania zieleni

ul. Płowiecka 31, 44-121 Gliwice

NIP: 631-244-02-61 REGON: 240009251


Nr rys.

05

Skala 1:1 000

Data 18.12.2023

TEMAT	Nasadzenia zastępcze drzew dla Przedsiębiorstwa Energetyki Cieplnej - Gliwice Sp. z o.o., ul. Królewskiej Tamy 135, 44-100 Gliwice	
TYTUŁ	Plan nasadzeń zastępczych (drzewa) - sprawa nr ZDM-UZ.437.1.39.2023.PH	
LOKALIZACJA	Gliwice, ul. Dojazdowa	
SPORZĄDZIŁ	mgr inż. Przemysław Huskiewicz architekt krajobrazu Certyfikowany Inspektor Drzew Nr CID/569/2021	PODPIS

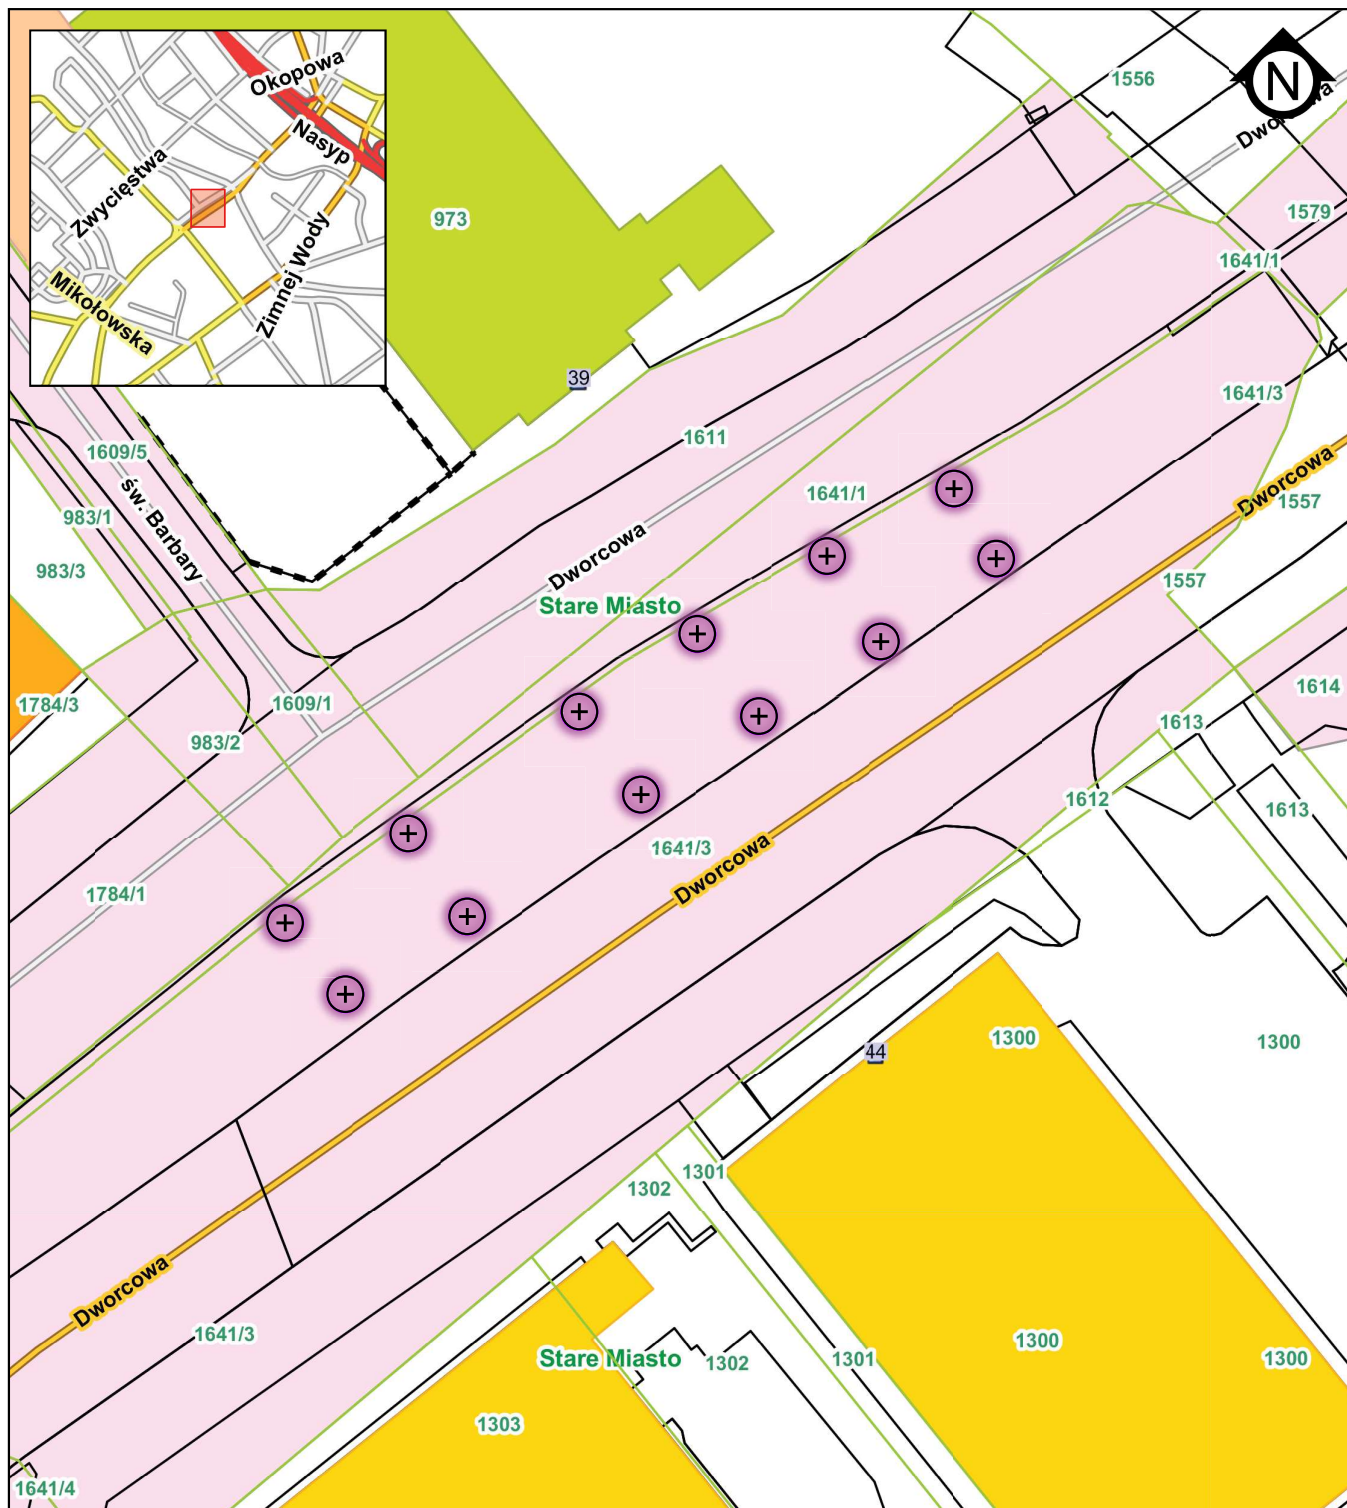

Legenda

WYKAZ NASADZEŃ

(+) Nasadzenia dla podmiotów zewnętrznych

(+) Nasadzenia w sprawie

Wykaz nasadzeń:

Platan klonolistny - Pl.kl / obw. 12-14cm/ - 12 szt.



Zarząd Dróg Miejskich w Gliwicach

Referat utrzymania zieleni

ul. Płowiecka 31, 44-121 Gliwice

NIP: 631-244-02-61 REGON: 240009251


Nr rys.

06

Skala 1:500


Data 18.12.2023

TEMAT	Nasadzenia zastępcze drzew dla Przedsiębiorstwa Energetyki Ciepłej - Gliwice Sp. z o.o., ul. Królewskiej Tamy 135, 44-100 Gliwice	
TYTUŁ	Plan nasadzeń zastępczych (drzewa) - sprawa nr ZDM-UZ.437.1.39.2023.PH	
LOKALIZACJA	Gliwice, ul. Dworcowa	
SPORZĄDZIŁ	mgr inż. Przemysław Huskiewicz architekt krajobrazu Certyfikowany Inspektor Drzew Nr CID/569/2021	PODPIS

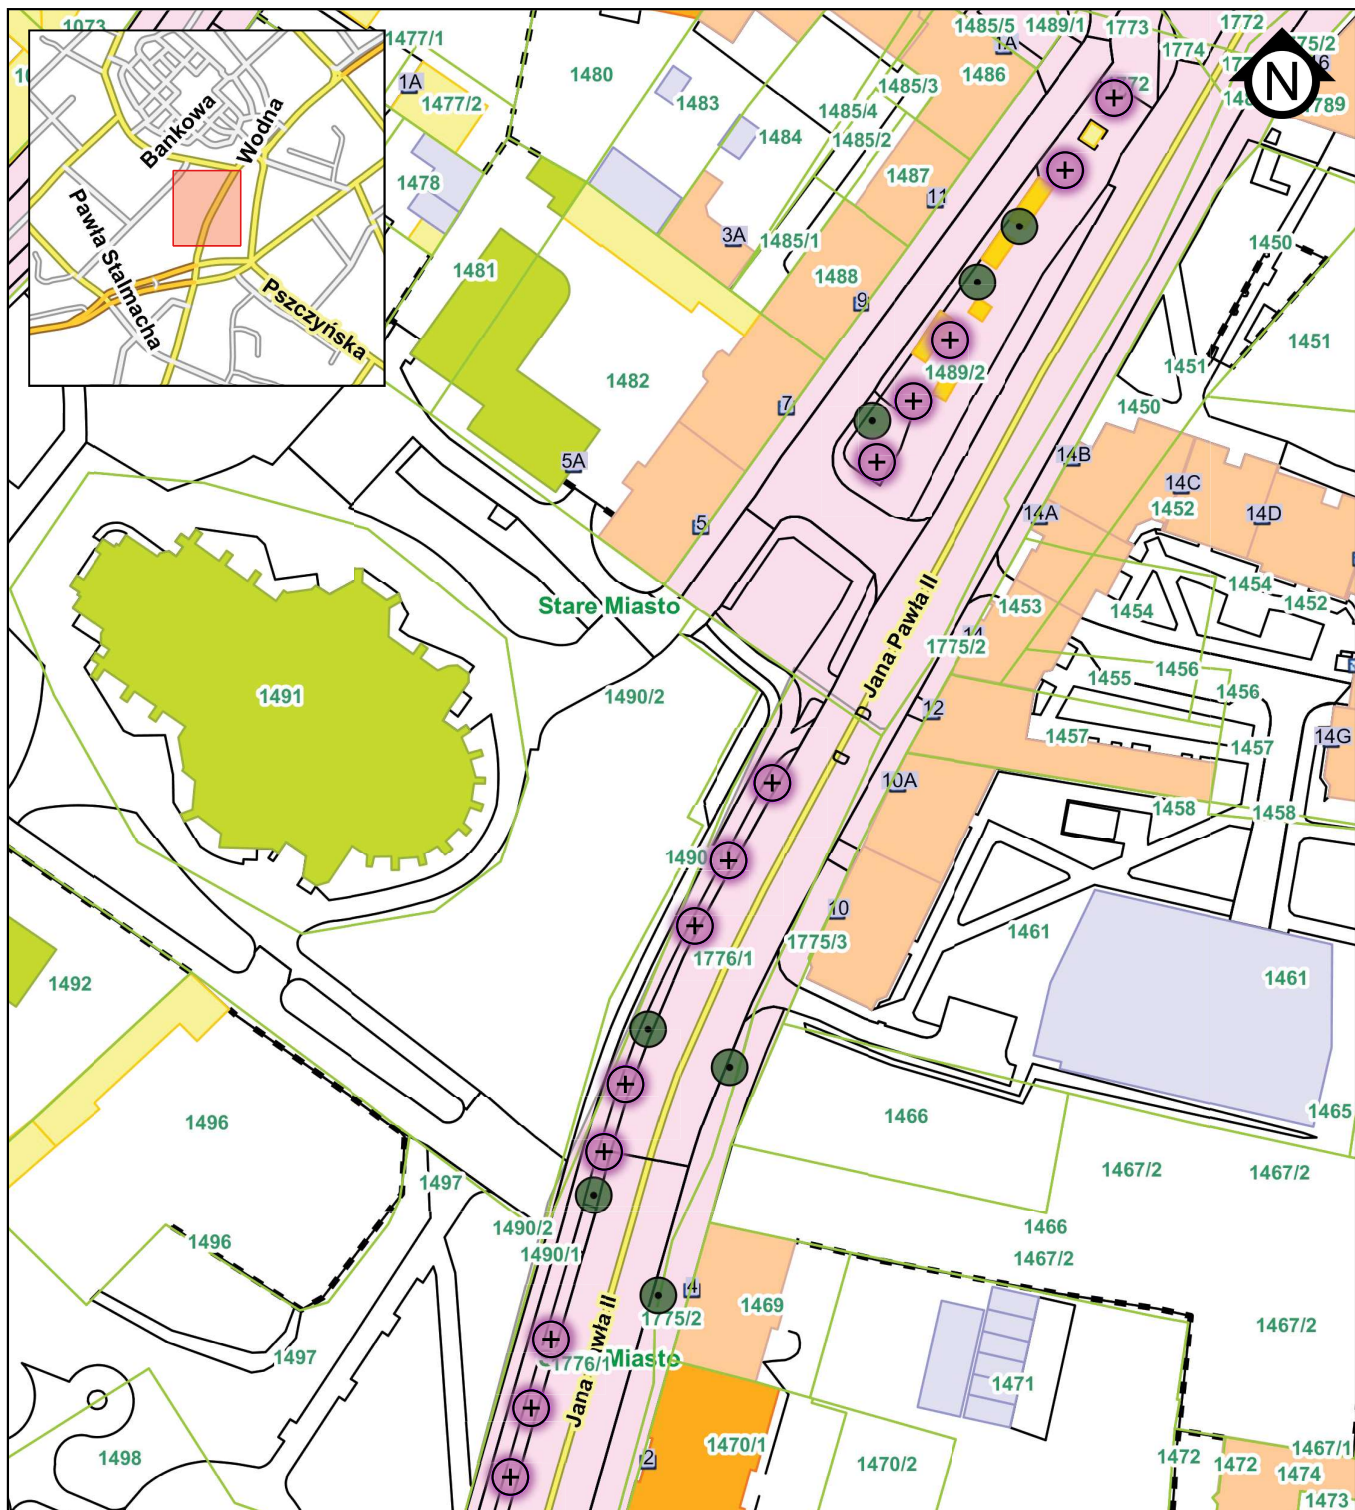

Legenda

Drzewa istniejące

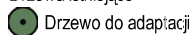

WYKAZ NASADZEŃ

⊕ Nasadzenia dla podmiotów zewnętrznych

⊕ Nasadzenia w sprawie

Wykaz nasadzeń:

Platan klonolistny - Pl.kl /obw. 12-14cm/ - 15 szt.



Zarząd Dróg Miejskich w Gliwicach

Referat utrzymania zieleni

ul. Płowiecka 31, 44-121 Gliwice

NIP: 631-244-02-61 REGON: 240009251


Nr rys.

07

Skala 1:1 000

Data 18.12.2023

TEMAT	Nasadzenia zastępcze drzew dla Przedsiębiorstwa Energetyki Ciepłej - Gliwice Sp. z o.o., ul. Królewskiej Tamy 135, 44-100 Gliwice	
TYTUŁ	Plan nasadzeń zastępczych (drzewa) - sprawa nr ZDM-UZ.437.1.39.2023.PH	
LOKALIZACJA	Gliwice, ul. Jana Pawła II	
SPORZĄDZIŁ	mgr inż. Przemysław Huskiewicz architekt krajobrazu Certyfikowany Inspektor Drzew Nr CID/569/2021	PODPIS

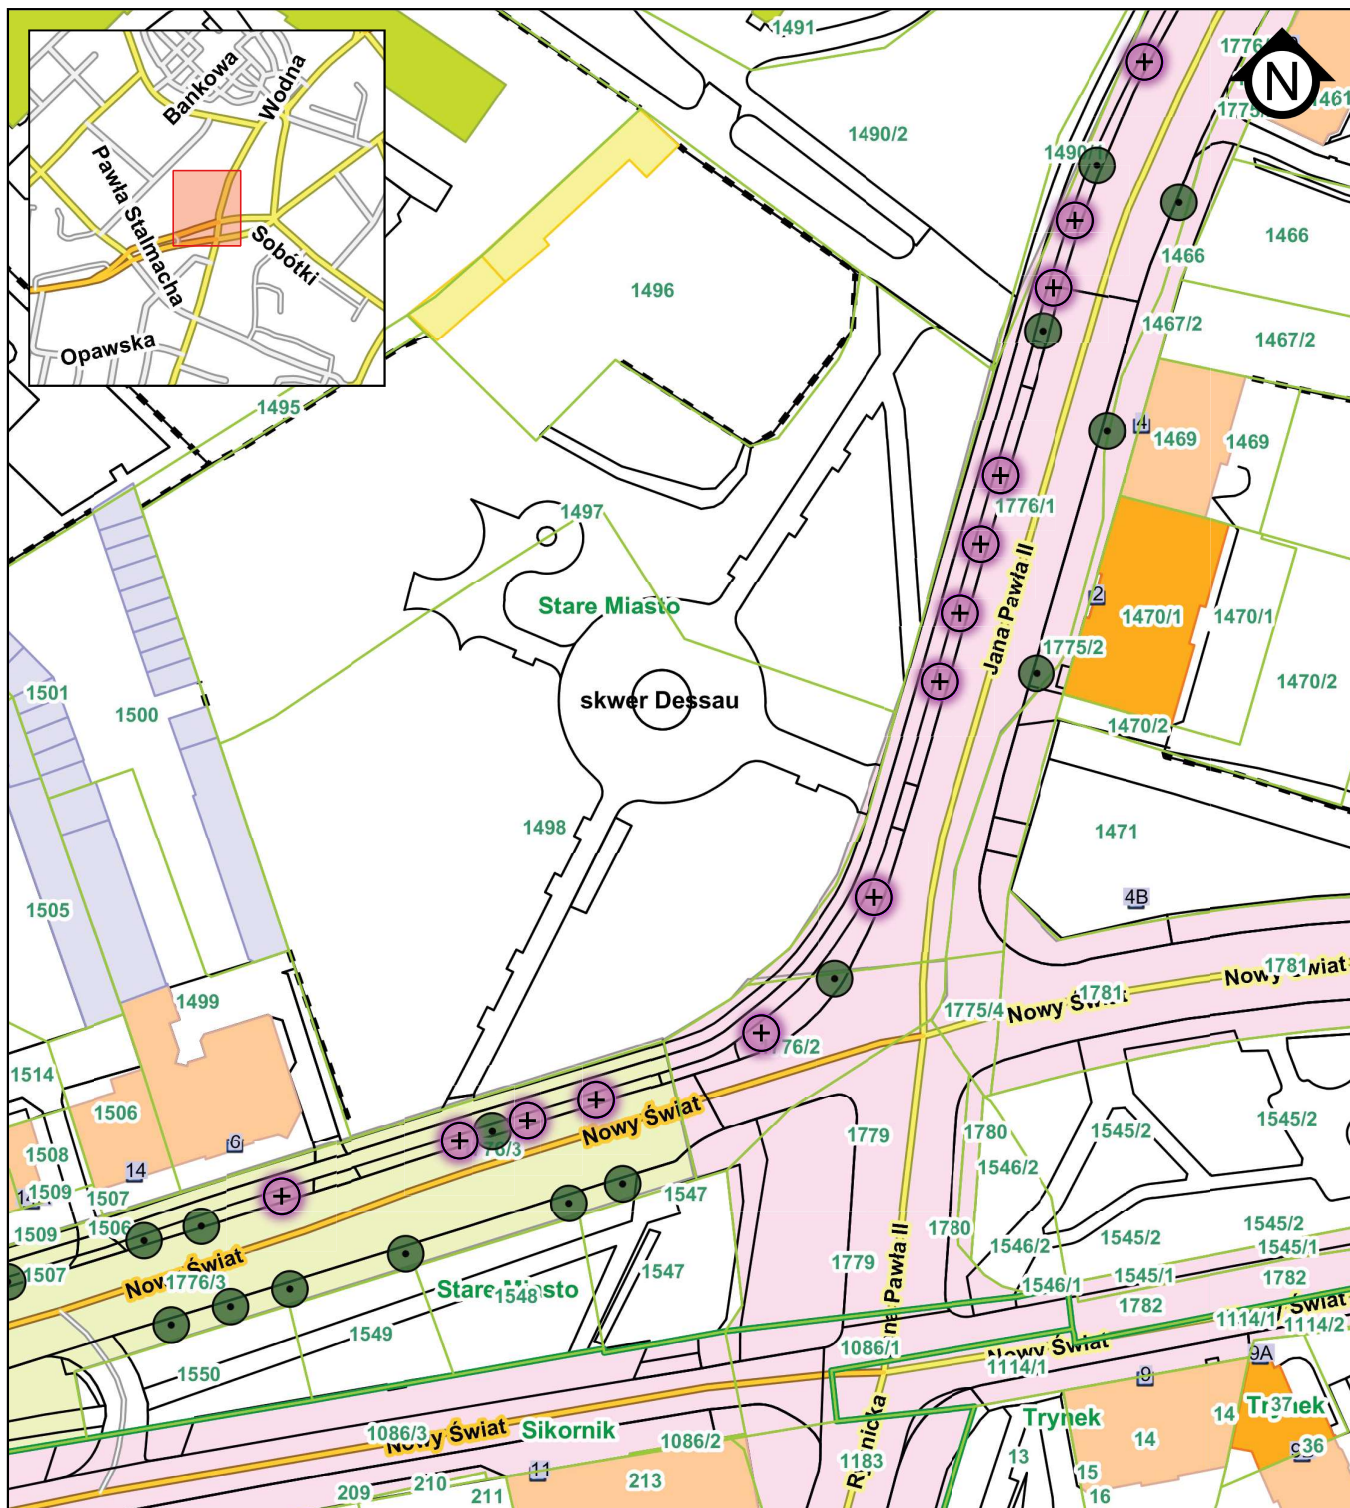

Legenda

Drzewa istniejące

Drzewo do adaptacji

WYKAZ NASADZEŃ

Nasadzenia dla podmiotów zewnętrznych

Nasadzenia w sprawie

Wykaz nasadzeń:

Płatan klonolistny - Pl.kl / obw. 12-14cm/ - 15 szt.



Zarząd Dróg Miejskich w Gliwicach

Referat utrzymania zieleni

ul. Płowiecka 31, 44-121 Gliwice

NIP: 631-244-02-61 REGON: 240009251


Nr rys.

08

Skala 1:1 000

Data 18.12.2023

TEMAT	Nasadzenia zastępcze drzew dla Przedsiębiorstwa Energetyki Cieplnej - Gliwice Sp. z o.o., ul. Królewskiej Tamy 135, 44-100 Gliwice	
TYTUŁ	Plan nasadzeń zastępczych (drzewa) - sprawa nr ZDM-UZ.437.1.39.2023.PH	
LOKALIZACJA	Gliwice, ul. Jana Pawła II	
SPORZĄDZIŁ	mgr inż. Przemysław Huskiewicz architekt krajobrazu Certyfikowany Inspektor Drzew Nr CID/569/2021	PODPIS

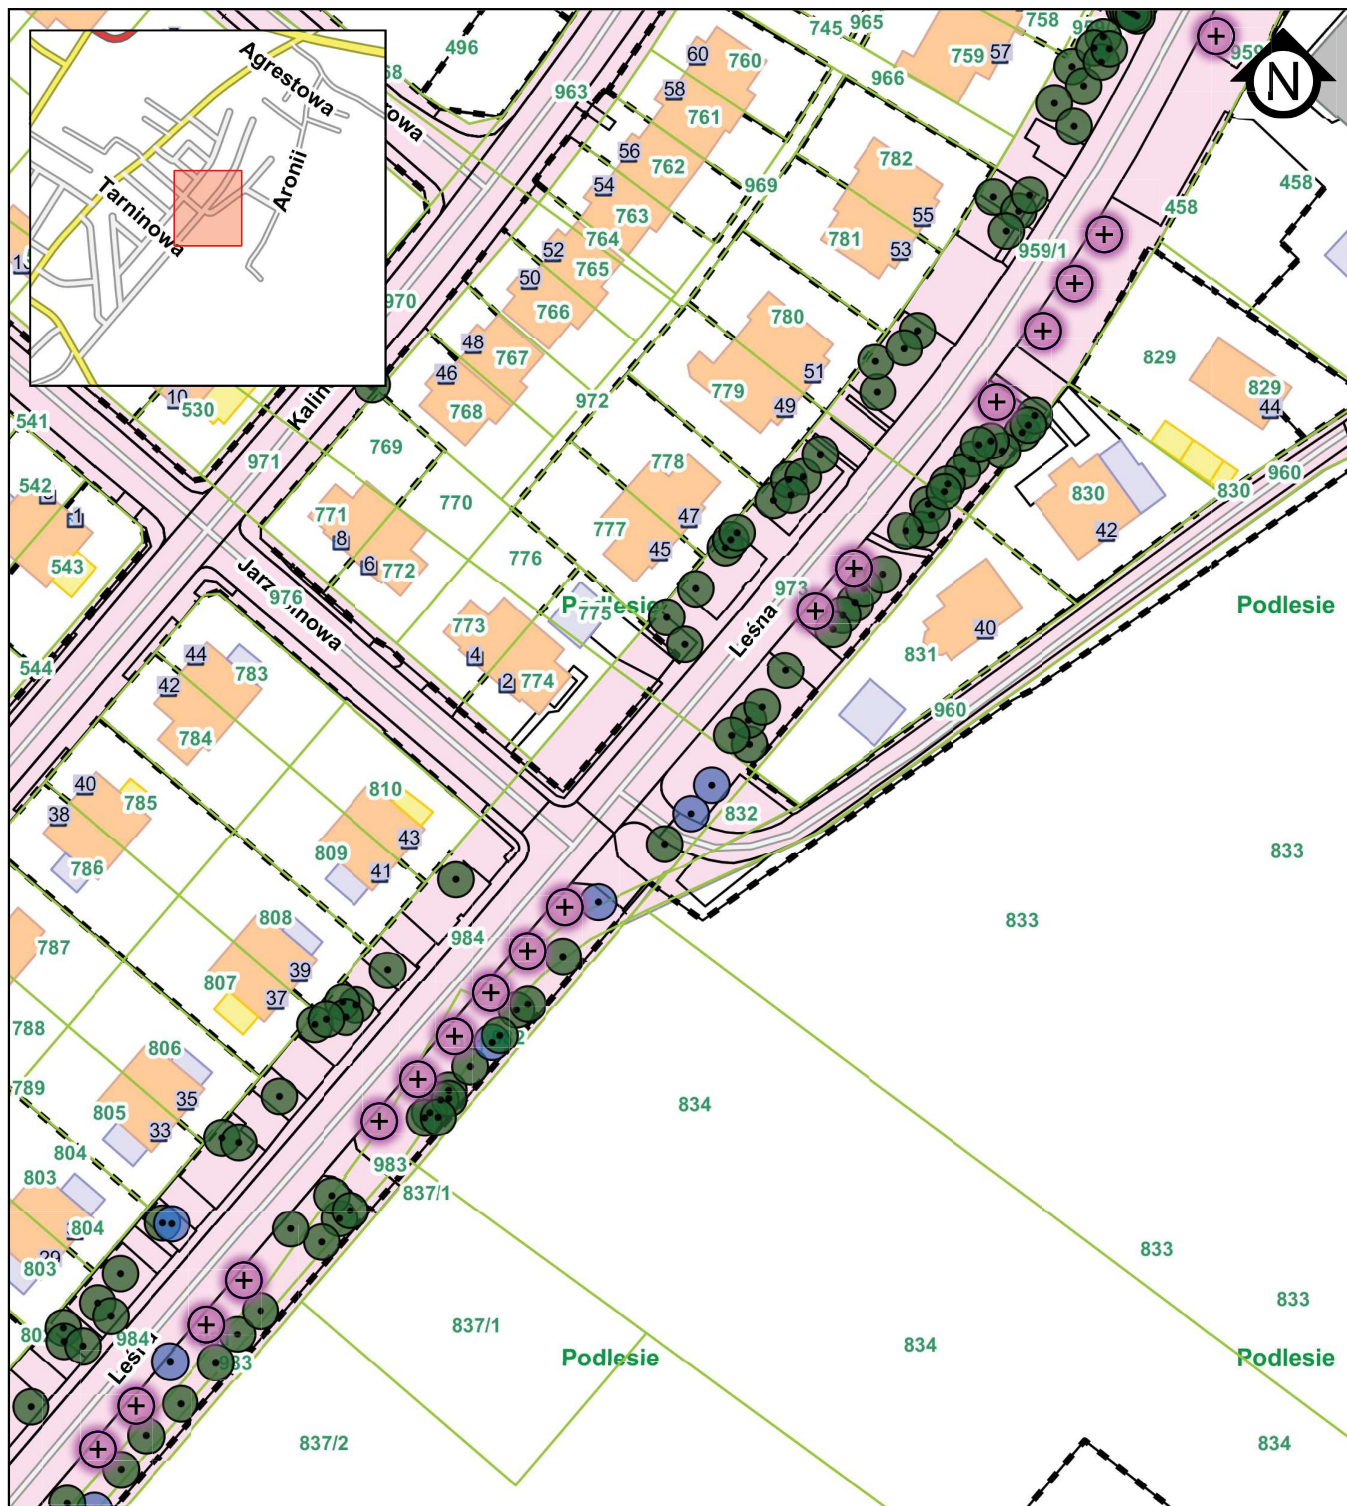

Legenda

Drzewa istniejące

Drzewo do adaptacji

Kontrola okresowa

WYKAZ NASADZEŃ

Nasadenia dla podmiotów zewnętrznych

Nasadenia w sprawie

Wykaz nasadzeń:

Lipa srebrzysta 'Brabant' - Lp.sr.BR /obw. 12-14cm/ - 28 szt.



Zarząd Dróg Miejskich w Gliwicach

Referat utrzymania zieleni

ul. Płowiecka 31, 44-121 Gliwice

NIP: 631-244-02-61 REGON: 240009251


Nr rys.

09

Skala 1:1 000

Data 18.12.2023

TEMAT	Nasadenia zastępcze drzew dla Przedsiębiorstwa Energetyki Ciepłej - Gliwice Sp. z o.o., ul. Królewskiej Tamy 135, 44-100 Gliwice	
TYTUŁ	Plan nasadzeń zastępczych (drzewa) - sprawa nr ZDM-UZ.437.1.39.2023.PH	
LOKALIZACJA	Gliwice, ul. Leśna	
SPORZĄDZIŁ	mgr inż. Przemysław Huskiewicz architekt krajobrazu Certyfikowany Inspektor Drzew Nr CID/569/2021	PODPIS

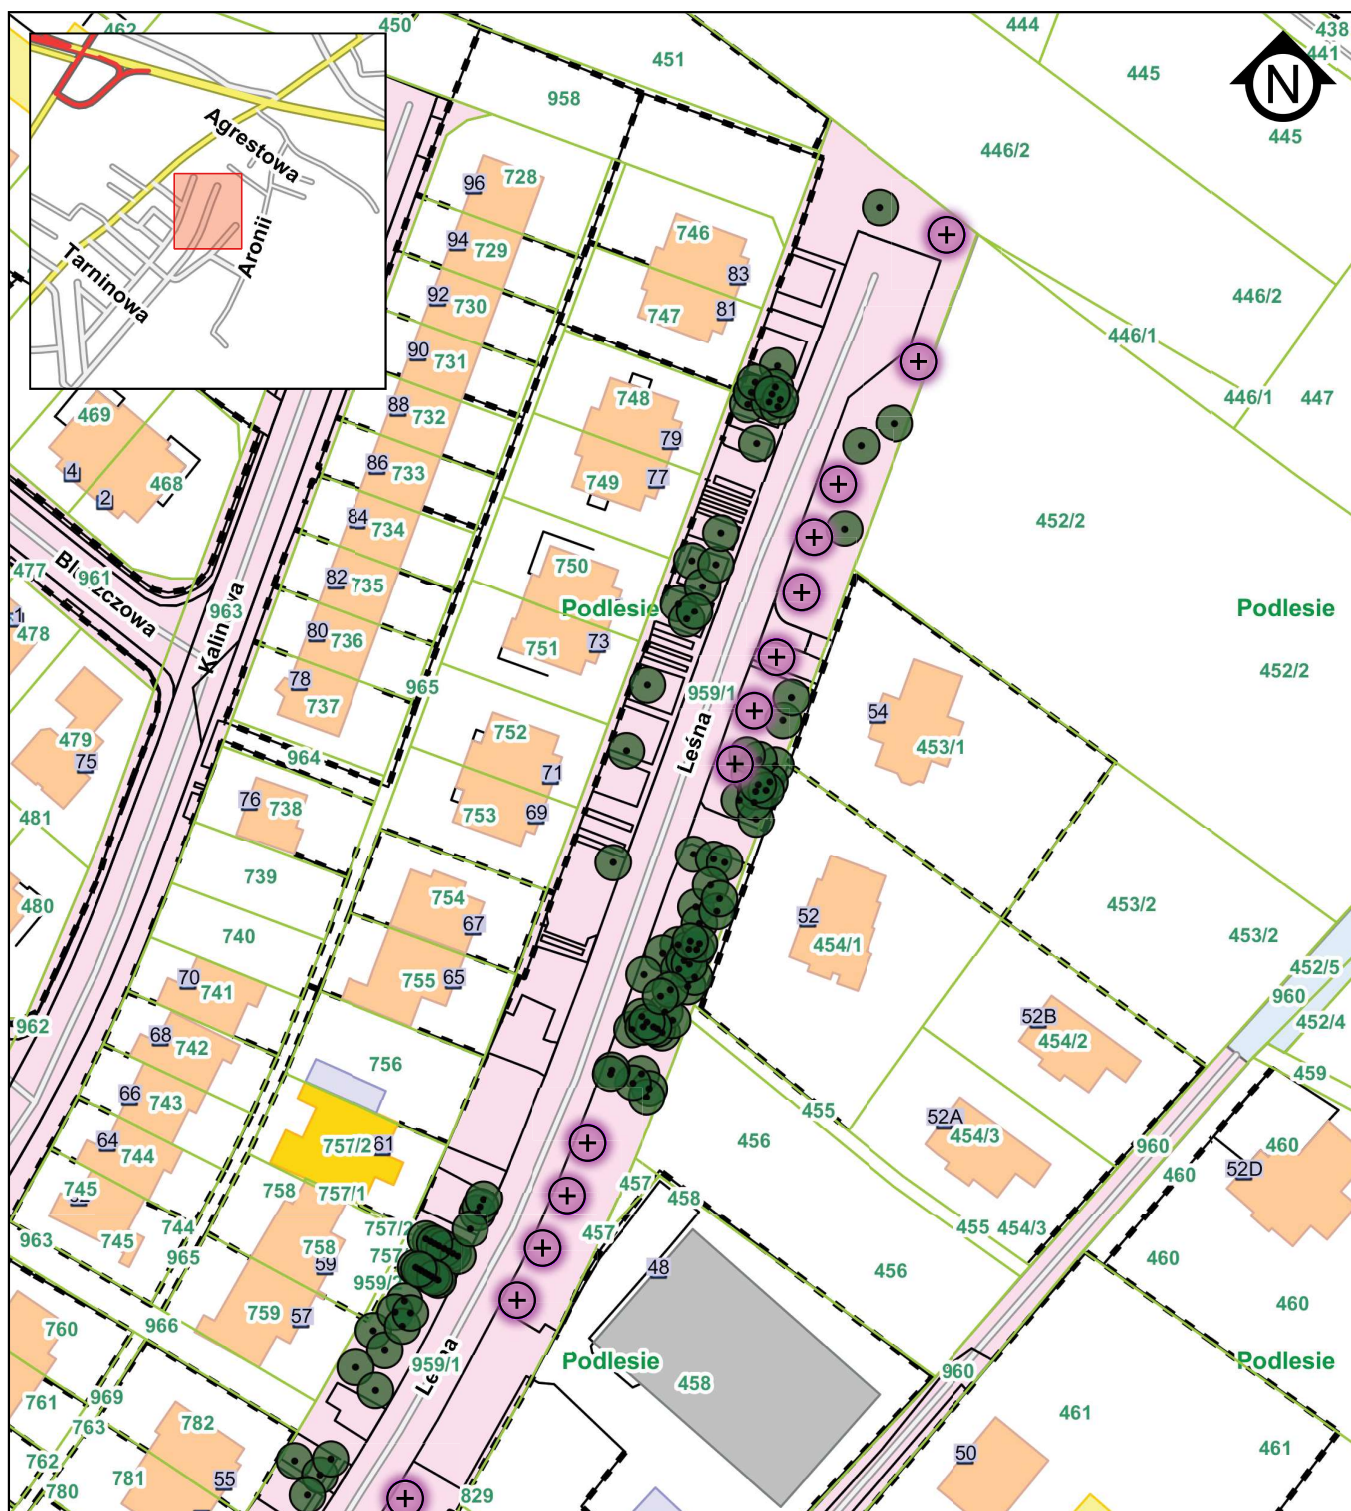

Legenda

Drzewa istniejące

Drzewo do adaptacji

WYKAZ NASADZEŃ

Nasadenia dla podmiotów zewnętrznych

Nasadenia w sprawie

Wykaz nasadzeń:

Lipa srebrzysta 'Brabant' - Lp.sr.BR /obw. 12-14cm/ - 28 szt.



Zarząd Dróg Miejskich w Gliwicach

Referat utrzymania zieleni

ul. Płowiecka 31, 44-121 Gliwice

NIP: 631-244-02-61 REGON: 240009251


Nr rys.

10

Skala 1:1 000

Data 18.12.2023

TEMAT	Nasadenia zastępcze drzew dla Przedsiębiorstwa Energetyki Ciepłej - Gliwice Sp. z o.o., ul. Królewskiej Tamy 135, 44-100 Gliwice	
TYTUŁ	Plan nasadzeń zastępczych (drzewa) - sprawa nr ZDM-UZ.437.1.39.2023.PH	
LOKALIZACJA	Gliwice, ul. Leśna	
SPORZĄDZIŁ	mgr inż. Przemysław Huskiewicz architekt krajobrazu Certyfikowany Inspektor Drzew Nr CID/569/2021	PODPIS

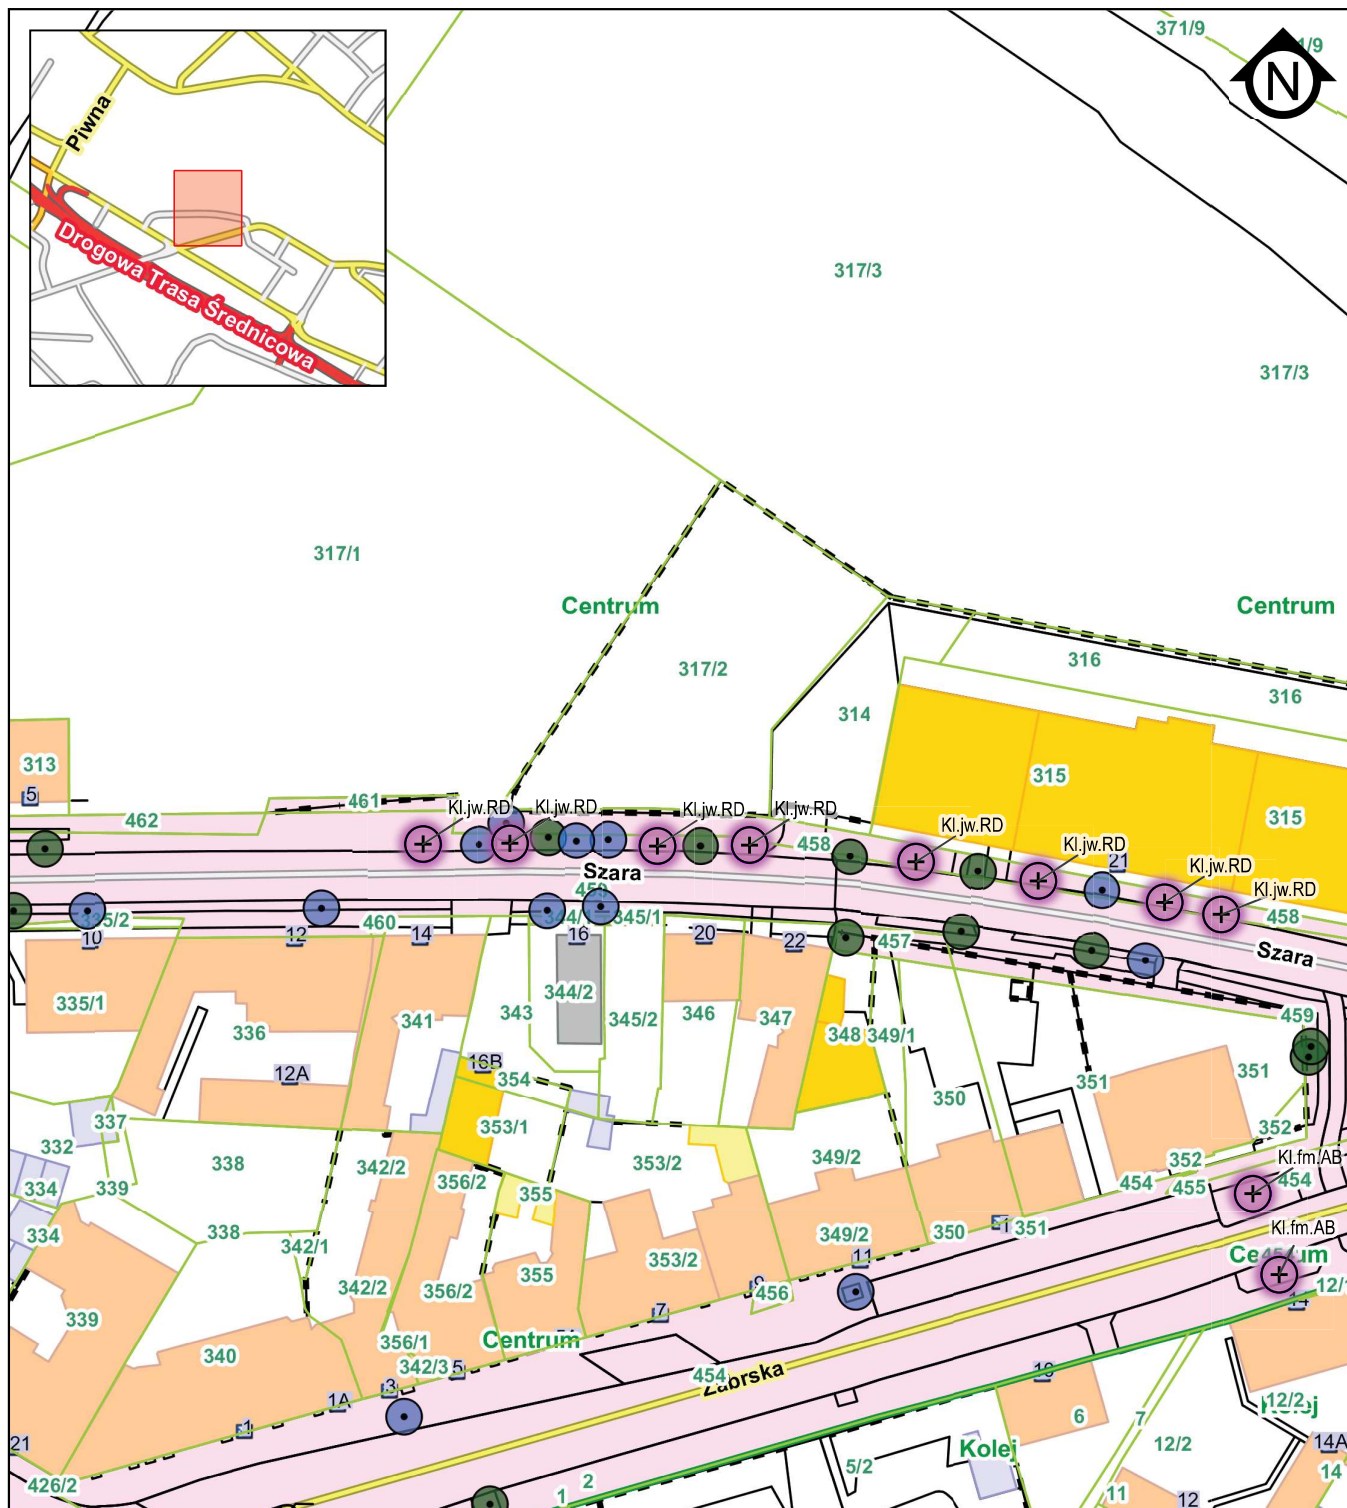

Legenda

Drzewa istniejące

Drzewo do adaptacji

Kontrola okresowa

WYKAZ NASADZEŃ

Nasadzenia dla podmiotów zewnętrznych

Nasadzenia w sprawie

Wykaz nasadzeń:

Klon jawor 'Rotterdam' - Kl.jw.RD /obw. 12-14cm/ - 14 szt.



Zarząd Dróg Miejskich w Gliwicach

Referat utrzymania zieleni

ul. Płowiecka 31, 44-121 Gliwice

NIP: 631-244-02-61 REGON: 240009251


Nr rys.

22

Skala 1:1 000

Data 18.12.2023

TEMAT	Nasadzenia zastępcze drzew dla Przedsiębiorstwa Energetyki Ciepłej - Gliwice Sp. z o.o., ul. Królewskiej Tamy 135, 44-100 Gliwice	
TYTUŁ	Plan nasadzeń zastępczych (drzewa) - sprawa nr ZDM-UZ.437.1.39.2023.PH	
LOKALIZACJA	Gliwice, ul. Szara	
SPORZĄDZIŁ	mgr inż. Przemysław Huskiewicz architekt krajobrazu Certyfikowany Inspektor Drzew Nr CID/569/2021	PODPIS

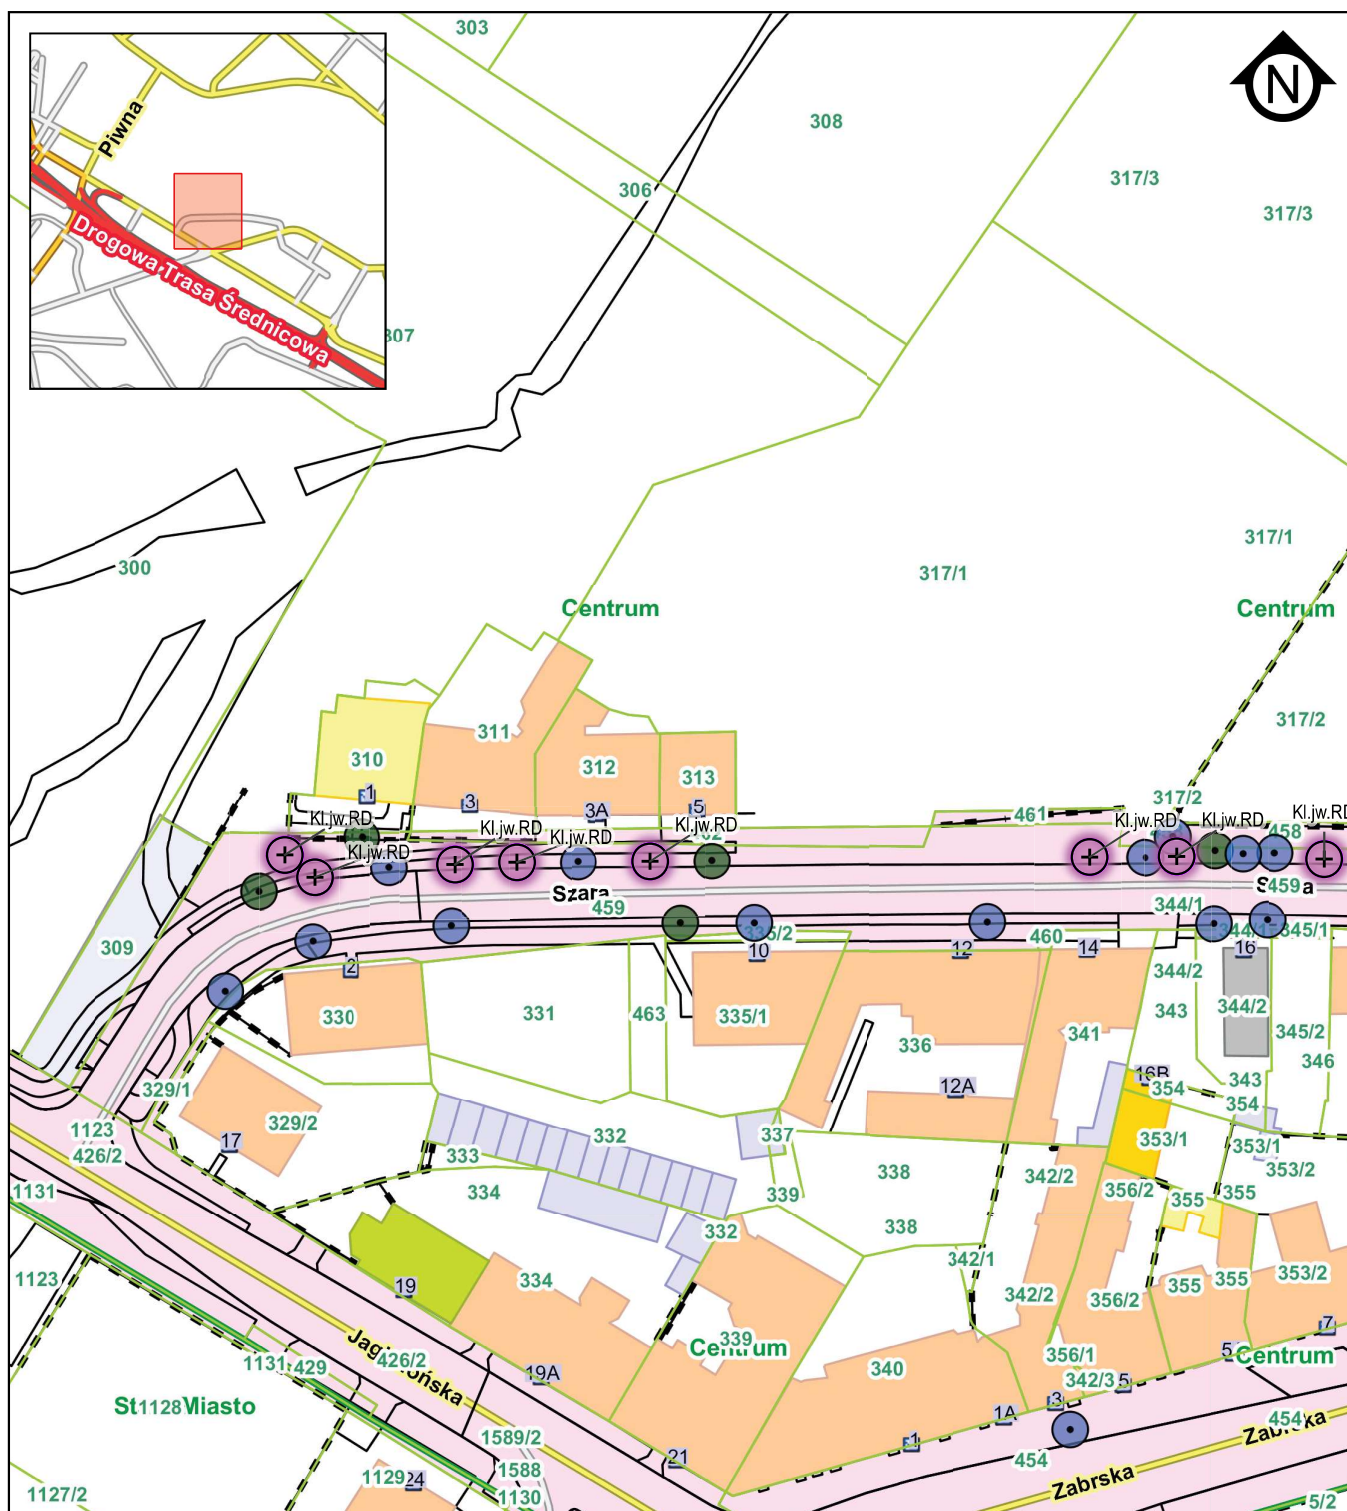

Legenda

Drzewa istniejące

Drzewo do adaptacji

Kontrola okresowa

WYKAZ NASADZEŃ

Nasadzenia dla podmiotów zewnętrznych

Nasadzenia w sprawie

Wykaz nasadzeń:

Klon jawor 'Rotterdam' - Kl.jw.RD /obw. 12-14cm/ - 14 szt.



Zarząd Dróg Miejskich w Gliwicach

Referat utrzymania zieleni

ul. Płowiecka 31, 44-121 Gliwice

NIP: 631-244-02-61 REGON: 240009251


Nr rys.

23

Skala 1:1 000

Data 18.12.2023

TEMAT	Nasadzenia zastępcze drzew dla Przedsiębiorstwa Energetyki Cieplnej - Gliwice Sp. z o.o., ul. Królewskiej Tamy 135, 44-100 Gliwice	
TYTUŁ	Plan nasadzeń zastępczych (drzewa) - sprawa nr ZDM-UZ.437.1.39.2023.PH	
LOKALIZACJA	Gliwice, ul. Szara	
SPORZĄDZIŁ	mgr inż. Przemysław Huskiewicz architekt krajobrazu Certyfikowany Inspektor Drzew Nr CID/569/2021	PODPIS

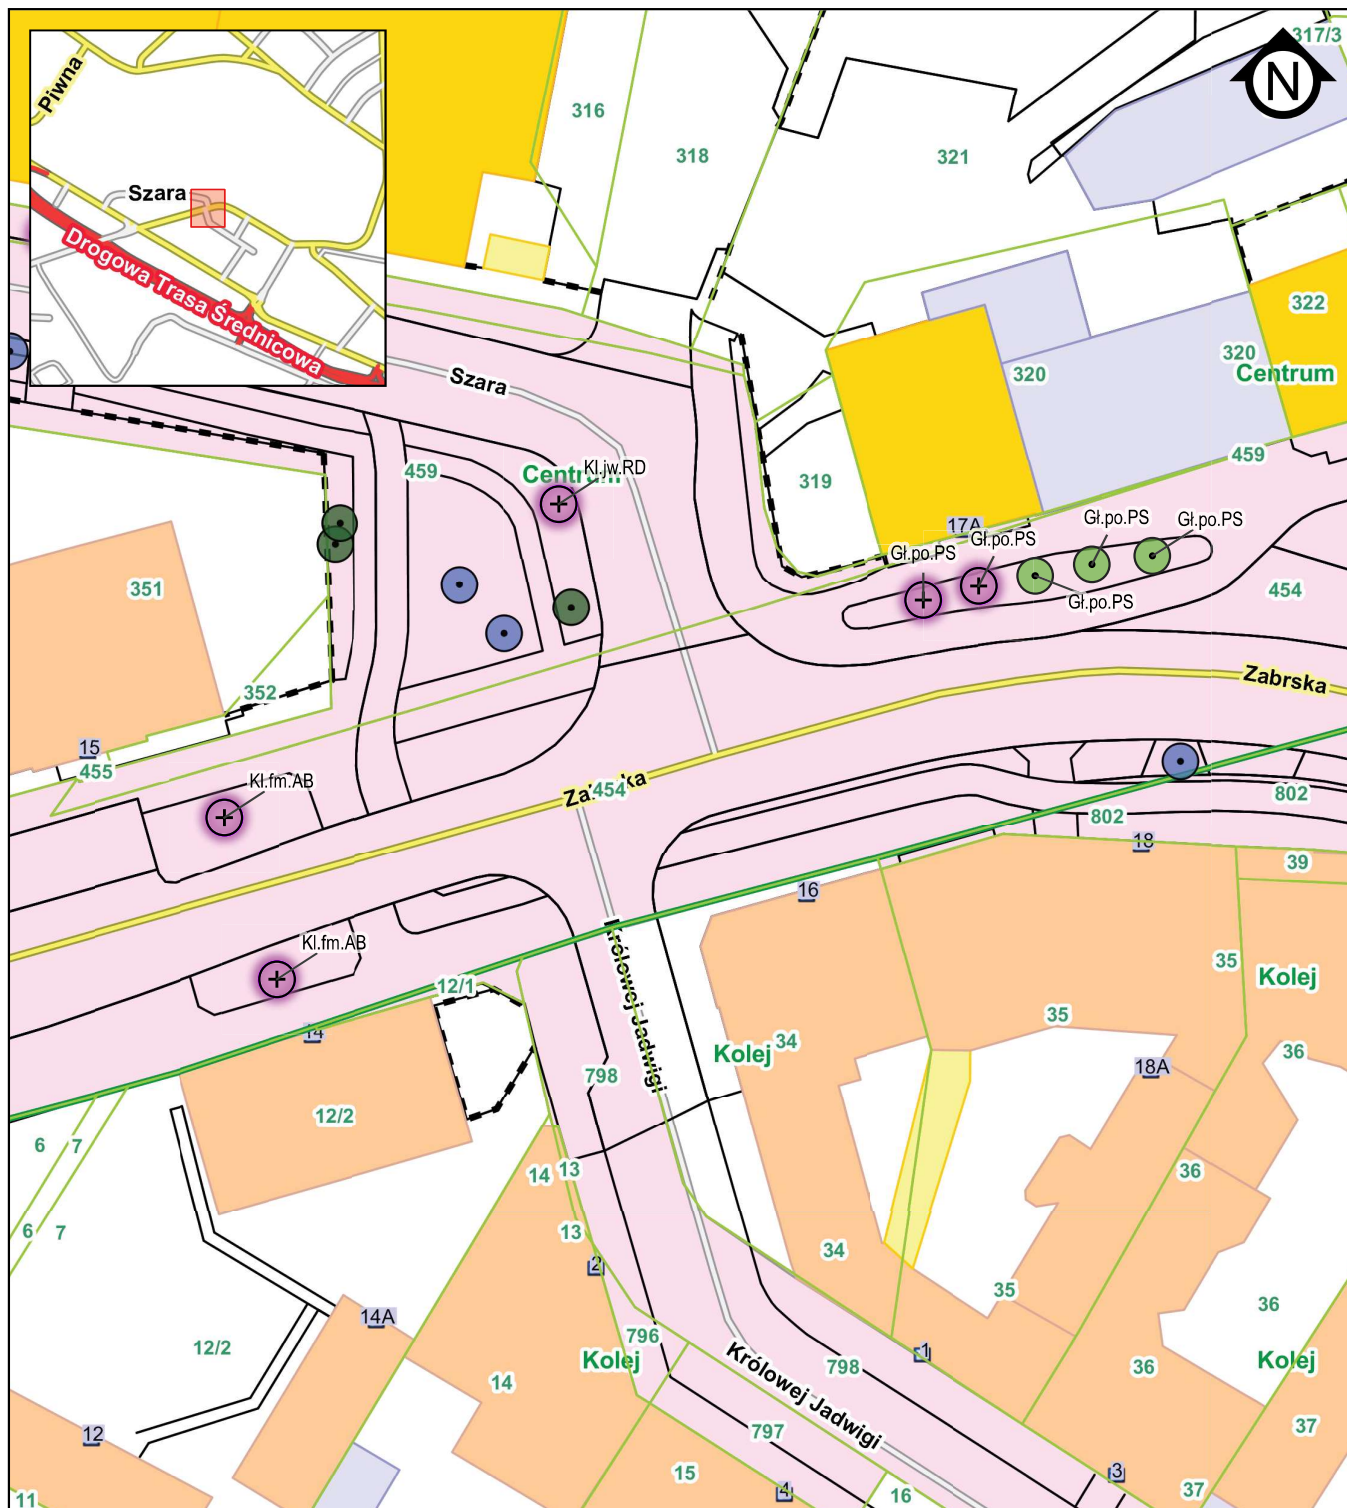

Legenda

Drzewa istniejące

Drzewo do adaptacji

Kontrola okresowa

WYKAZ NASADZEŃ

Nasadzenia dla podmiotów zewnętrznych

Nasadzenia wykonane

Nasadzenia w sprawie

Wykaz nasadzeń:

Głóg pośredni 'Paul's Scarlet' - Gł.po.PS /obw. 12-14cm/ - 2 szt.

Klon Freemana 'Autumn Blaze' - Kl.fm.AB /obw. 12-14cm/ - 2 szt.



Zarząd Dróg Miejskich w Gliwicach

Referat utrzymania zieleni

ul. Płowiecka 31, 44-121 Gliwice

NIP: 631-244-02-61 REGON: 240009251

Nr rys.

24

Skala 1:500

Data 18.12.2023

TEMAT	Nasadzenia zastępcze drzew dla Przedsiębiorstwa Energetyki Ciepłej - Gliwice Sp. z o.o., ul. Królewskiej Tamy 135, 44-100 Gliwice	
TYTUŁ	Plan nasadzeń zastępczych (drzewa) - sprawa nr ZDM-UZ.437.1.39.2023.PH	
LOKALIZACJA	Gliwice, ul. Zabrska	
SPORZĄDZIŁ	mgr inż. Przemysław Huskiewicz architekt krajobrazu Certyfikowany Inspektor Drzew Nr CID/569/2021	PODPIS