

Zagnańsk, dn. 7 grudnia 2023 r.

PZ.271.1.28.2023.PZZ

Zamawiający:

Gmina Zagnańsk
ul. Spacerowa 8
26-050 Zagnańsk

Odpowiedzi na zapytania do przetargu pn.:

„Budowa budynku usługowego wraz z obiektami małej infrastruktury, tężnią solankową i infrastrukturą towarzyszącą w msc. Zagnańsk”.

Postępowanie o udzielenie zamówienia publicznego na roboty budowlane prowadzone w trybie podstawowym na podstawie art. 275 pkt 1 ustawy z dnia 11 września 2019 roku Prawo zamówień publicznych (Dz. U. 2023 poz. 1605).

Odpowiedzi na pytania z dnia 01.12.2023 r.

1. Fasada F2- niezgodny podział fasady wg zestawienia i przekroju D-D. Wg przekroju D-D występuje pas międzykondygnacyjny nieprzezierny, natomiast rysunek fasady w zestawieniu jest z innym podziałem. Proszę o wskazanie poprawnego podziału fasady lub poprawienie rysunku zestawień. Analogicznie do F2 prosimy o potwierdzenie podziałów lub poprawienie zestawień dla fasad F5, F6 gdzie wg naszej interpretacji również występuje pas międzykondygnacyjny nieprzezierny.

Ad.1 W fasadzie F2 występuje pas międzykondygnacyjny nieprzezierny zgodnie z przekrojem D-D. Analogicznie w fasadzie F5 występuje pas międzykondygnacyjny nieprzezierny, natomiast w Fasadzie F6 nie występuje pas międzykondygnacyjny, należy jednak zastosować podział zgodny z poprawionym zestawieniem (rys. nr A.15P)

2. Fasada F2 w zestawieniu jest w ilości 2 szt, a wg rys. rzutów i elewacji 3 szt.

Ad.2 Fasada F2 występuje w ilości 3 szt. (2 szt. z pasem międzykondygnacyjnym w osi 1 pomiędzy osiami B-G, 1 szt. bez pasa międzykondygnacyjnego ale z zachowanym podziałem w osi 1 pomiędzy osiami (A-B).

3. Brak widocznego np. na rys. A.02 w osi 3-6 przekroju E3. Prosimy o uzupełnienie dokumentacji.

Ad. 3 Oznaczenie – przekrój E3 – na rys. A.02 zostało błędnie zamieszczone – nie istnieje przekrój E3.

4. W zestawieniu A15 w wybranych fasadach i świetlikach opisano szpros naklejany dwustronny. Prosimy o jednoznaczne wskazanie we wszystkich konstrukcjach które elementy mają być wykonane jako szpros naklejany, a które są profilami konstrukcyjnymi (na rysunkach nie jest to opisane ani jednoznacznie wskazane).

Ad. 4 Podział konstrukcyjny zależy od wybranego systemu danego producenta – należy jednak dostosować konstrukcję do wyglądu zewnętrznego podziału fasad/ świetlików zgodnie z rys. A.15P.

W załączeniu poprawione zestawienie (Rys. A15P).

Odpowiedzi na pytania z dnia 01.12.2023 r.

1. Jaki zakres Wykonawca ma wycenić w pozycji. 257: Realizacja prac wraz z wyposażeniem części objętej projektem aranżacji – 1 kpl w przedmiarze budowlanym?

Ad. 1 Pozycja 257 obejmuje wykonanie prac wykończeniowych wraz z wyposażeniem pomieszczeń parteru: 1.01, 1.02, 1.03, 1.04, 1.05, 4.06, 1.07 zgodnie z wykonanym projektem aranżacji wewnątrz wchodzącym w skład dokumentacji projektowej stanowiącej załącznik do niniejszego postępowania przetargowego.

2. Projekt Zagospodarowania Terenu rys nr 1 zawiera liczne nasadzenia. Czy zakres ten został już wykonany w etapie nr 1?

Ad. 2 Wszystkie nasadzenia zostały wykonane w etapie I.

3. Czy jedyna roślinność w etapie 2 to dział nr 1 i nr 2 z przedmiaru zagospodarowanie terenu tj: „Rośliny w donicach” i „Zagospodarowanie zielenią”?

Ad. 3 Roślinność w etapie 2 to: „Rośliny w donicach”, „Zagospodarowanie zielenia” i roślinność stanowiąca wystrój sali konsumpcyjnej wg. projektu aranżacji wewnątrz.

4. Czy elewacja ma być wykonana z łupka naturalnego czy płyt HPL?

Ad. 4 Elewacja budynku ma być wykonana z blachy aluminiowej i płyt HPL zgodnie z rysunkami zamiennymi, opisem przedmiotu zamówienia i przedmiarem robót budowlanych.

5. Czy dach ma być wykonany z łupka naturalnego czy blachy aluminiowej?

Ad. 5 Dach budynku ma być wykonany z blachy aluminiowej.

6. Czy plac zabaw jest w zakresie przetargu – brak w przedmiarach?

Ad. 6 Plac zabaw nie jest w zakresie przetargu. Wykonany w etapie I.

7. Czy Strefa Seniora: ławka z platformą – 1 szt, ławka z młynkiem – 1 szt., ławka z rowerkiem i tablicą – 1 szt. koła Tai chi – 1 szt. są w zakresie przetargu – brak w przedmiarach?

Ad. 7 Strefa Seniora nie jest w zakresie przetargu. Kompletna Strefa Seniora została wykonana w etapie I.

8. Czy urządzenia edukacyjne tj: Kompas, Zegar Słoneczny, Głuchy telefon, Ksylofon, Szumiące rury, Film animowany, Peryskop, Rury deszczowe, Wiatromierz (Anemometr), Budowa warstwowa lasu, Mrowisko/kretowisko, Światowid, Rzeźby (Z), Budki lęgowe, Zdrój uliczny (Zu) 1 szt, Stół do gry w szachy – 1szt. są w zakresie przetargu – brak w przedmiarach?

Ad. 8 Wszystkie urządzenia edukacyjne wymienione w pytaniu nr 8 nie są w zakresie przetargu. Wykonane w etapie I.

9. Czy Ogrodzenie placu jest w zakresie przetargu – brak w przedmiarach?

Ad.9 Ogrodzenie placu nie jest w zakresie przetargu. Wykonane w etapie I.

10. Czy mur oporowy jest w zakresie przetargu – brak w przedmiarach?

Ad. 10 Mur oporowy nie jest w zakresie przetargu. Wykonany w etapie nr I.

11. Czy Nasadzenia drzew i krzewów są w zakresie przetargu – brak w przedmiarach?

Ad. 11 Nasadzenia drzew i krzewów nie są w zakresie przetargu. Wykonane w etapie nr I.

12. Czy nawierzchnia bezpieczna poliuretanowa (414,76m²) jest w zakresie przetargu – brak w przedmiarach?

Ad. 12 Nawierzchnia bezpieczna poliuretanowa (414,76m²) nie jest w zakresie przetargu. Wykonana w etapie nr I.

13. Czy nawierzchnia z kruszyw mineralnych i żywic epoksydowych (120m²) jest w zakresie przetargu – brak w przedmiarach?

Ad. 13 Nawierzchnia z kruszyw mineralnych i żywic epoksydowych (120m²) nie jest w zakresie przetargu. Wykonana w etapie nr I.

14. Czy nawierzchnia z płyt betonowych jest w zakresie przetargu?

Ad. 14 Nawierzchnia z nowoczesnych płyt betonowych jest w zakresie przetargu.

15. Jaki format płyt betonowych należy ująć w wycenie?

Ad. 15 W wycenie należy ująć płyty betonowe o wymiarach np. 30x60 cm.

16. Czy nawierzchnie utwardzone (900m² z przedmiaru) mają wzornictwem i kolorystyką nawiązywać do nawierzchni z kostki betonowej z etapu 1?

Ad. 16 Nawierzchnie betonowe będące w zakresie przetargu wzornictwem i kolorystyką mają nawiązywać do nawierzchni z kostki betonowej z etapu I.

17. Projekt aranżacji dotyczy tylko pomieszczeń: 1.01, 1.02, 1.03, 1.04, 1.05, 1.06, 1.07. w związku z tym pozostałe pomieszczenia budynku mają być bez wyposażania i wykończenia?

Ad. 17 Zgodnie z informacją zawartą w opisie przedmiotu zamówienia wszystkie pomieszczenia parteru i poddasza nieobjęte projektem aranżacji należy wykończyć. Należy wyposażyć je w biały montaż zgodnie z dokumentacją projektową, w standardzie elementów wyposażenia pomieszczeń z projektu aranżacji wewnątrz. Pomieszczenia parteru wyposażyć w meble zgodnie z dokumentacją projektową. Poddasze budynku zamiast biurek, foteli komputerowych i sprzętu komputerowego wyposażyć w stoliki i krzesła. Przewidzieć 80 szt. krzeseł metalowych tapicerowanych, składanych oraz 14 szt. stolików (metalowe nogi, blat z laminatu) wymiar: 100x50 cm – kolorystyka do uzgodnienia z Zamawiającym.

18. Prosimy o zamieszczenie rys PZT z zaznaczonym obszarem dotyczącym etapu nr 2.

Ad. 18 W załączeniu poglądowy rysunek PZT z zaznaczonym obszarem dotyczącym etapu nr II. Rysunek ten należy rozpatrywać wraz z opisem przedmiotu zamówienia oraz dokumentacją projektową. Lokalizacja niektórych elementów zagospodarowania terenu zostanie określona w uzgodnieniu z Zamawiającym na etapie wykonawstwa.

19. Zwracamy się z prośbą o przesunięcie terminu składania ofert o minimum 7 dni. Wyceniany zakres jest skomplikowany i niepowtarzalny. Aby Wykonawca mógł rzetelnie przygotować ofertę musi wysłać wiele ofert do firm czy podwykonawców, a to wymaga czasu. Niekorzystnym czynnikiem jest również okres przedświadczeniowy, który powoduje trudności w uzyskaniu ofert na materiały i usługi od podwykonawców w oczekiwanych przez nas terminach.

Ad. 19 Zamawiający wyraża zgodę na przesunięcie terminu składania ofert do dnia 15.12.2023 r.

20. Prosimy o zestawienia materiałów do przedmiarów.

Ad. 20 Zamawiający nie dysponuje zestawieniem materiałów do przedmiarów.

21. Prosimy o udostępnienie przedmiarów w wersji ath.

Ad. 21 Zamawiający nie dysponuje przedmiarami w wersji ath.

22. Udostępniona dokumentacja jest wykonana na całość robót i zawiera również zakres, który został wykonany w Etapie 1. Niestety nie jest nigdzie opisane co zostało wykonane w Etapie 1. W takim przypadku przedmiar powinien być dokumentem nadrzędnym do przygotowania oferty w Etapie 2. Wnioskujemy o zapis w SWZ, że „ofertę należy wykonać wg zakresu z przedmiarów robót”.

Ad. 22 Dokładny zakres etapu II został określony w opisie przedmiotu zamówienia. Zakres do realizacji należy rozpatrywać w oparciu o dokumentację projektową, przedmiar robót oraz SWZ, które są dokumentami wzajemnie się uzupełniającymi.

23. Prosimy o informację czy Zamawiający będzie pokrywał wszelkie koszty przeglądów, gwarancji, materiałów eksploatacyjnych urządzeń m.in. agregatów, central wentylacyjnych itp. w czasie udzielonej gwarancji przez Oferenta.

Ad. 23 Zamawiający po dokonaniu odbioru końcowego będzie pokrywał koszty eksploatacji urządzeń. Natomiast po stronie Wykonawcy będzie w okresie 12 – mcy od daty dokonania odbioru końcowego inwestycji obsługa kotłowni wybudowanego obiektu.

Odpowiedzi na pytania z dnia 04.12.2023 r.

1. Z jakiego materiału należy wycenić i wykonać napisy na elewacji („Toalety”, „Restauracja”, „Pamiątki”, „Gmina Zagnańsk”)?

Ad. 1 Podświetlane napisy na elewacji należy wykonać z materiału o nazwie DIBOND.

2. Prosimy o parametry techniczne markizy.

Ad. 2 Należy zastosować markizę z automatyką, odporną na warunki atmosferyczne (czujniki wiatru). Markiza ma stanowić ruchome zadaszanie pergoli. Markiza mocowana na uchwytych znajdujących się po bokach kasety do ściany. Ramiona markizy chowane w całości w kasecie. Belka przednia wpasowana w kasetę markizy. Wysięg markizy możliwie na szerokość pergoli. Markiza kolorystyką ma być dopasowana do elewacji budynku. jej konstrukcja w kolorze srebrnym lub antracytowym.

3. Czy markiza ma być zamontowana tylko nad pergolą?

Ad. 3 Markiza ma być zamontowana tylko nad pergolą.

4. Prosimy o parametry techniczne, rodzaj ościeżnicy, kolorystyka itp. dla drzwi płytowych wewnętrznych.

Ad. 4 Ościeżnice regulowane (obejmujące), w odcieniach ciemnej szarości, jako system ze skrzydłem drzwiowym.

5. Czy pomieszczenie 1.07 Sklep – również należy wyposażać. Brak w aranżacji co ma zawierać to pomieszczenie.

Ad. 5 Pomieszczenie 1.07 – Sklep należy wyposażać w ladę sklepową z godnie z rysunkiem A.01 – rzut parteru. Lada sklepowa sprzedażowa z płyty laminowanej gr.

min. 18mm, krawędzie płyt okleinowane tworzywem ABS. Należy zastosować materiały odporne na czynniki mechaniczne. Kolorystyka do uzgodnienia na etapie wykonawstwa.

6. Wg Aranżacji Sala konsumencka ma nr 1.07 a wg rzutów 1.31. Które oznaczenie jest poprawne?

Ad. 6 Zgodnie z dokumentacją architektoniczno – budowlaną rys. A01 sala konsumencka oznaczona jest nr 1.31. Na potrzeby sporządzenia projektu aranżacji wnętrz została ona oznaczona nr 1.07. Oznaczenie numeryczne sali konsumpcyjnej należy rozpatrywać odpowiednio w zależności od dokumentacji.

7. Czy wyposażenie pomieszczeń magazynowych również należy wycenić? Jeśli tak to prosimy o wykaz mebli, regałów urządzeń itp.

Ad. 7 Pomieszczenia magazynowe należy wyposażyć w meble i regały zgodnie z opisem przedmiotu zamówienia, projektem architektoniczno – budowlanym oraz rys. A.01.

Odpowiedzi na pytania z dnia 05.12.2023 r.

1. W związku z wprowadzoną zmianą projektową dot. wykonania pokrycia oraz elewacji (teraz blacha aluminiowa/wcześniej łupek naturalny), prosimy o informację czy Zamawiający wyraża zgodę na wykonanie konstrukcji dachu w całości z drewna jako tradycyjnej więźby dachowej lub jako dźwigarów z elementów drewnianych łączonych? Prosimy również o udostępnienie zestawień obciążeń wg ostatecznych przekrojów (po zmianie).

Ad. 1 Zamawiający nie wyraża zgody na wprowadzenie zmian w zakresie wykonania konstrukcji dachu. Zakres należy wykonać zgodnie ze sporządzoną dokumentacją projektową.

Odpowiedzi na pytania z dnia 05.12.2023 r.

1. Bardzo proszę o uzupełnienie opisu technicznego do projektu architektury oraz specyfikacji technicznej dla zakresu obudów elewacyjnych HPL. Proszę również ustalić, czy na pewno konieczne jest zastosowanie płyt HPL gr. 10mm oraz jakich podziałów pionowych oczekuje Zamawiający – na widokach z aksonometrią elewacji naszkicowano gęste podziały pionowe (listwy pionowe). Czy tak ma być? Czy też jest to jedynie graficzne oznakowanie pól

elewacji HPL. Jeżeli układ listwowy jest wymagany, to proszę ustalić oczekiwaną szerokość listew.

Ad. 1 Należy zastosować płytę HPL zgodnie z założeniami projektu (w tym grubość 10mm). koncepcja podziału płyt pokazana została na rysunkach elewacji, szczegóły mocowania mogą zostać ustalone na budowie przed montażem okładzin elewacyjnych.

Odpowiedzi na pytania z dnia 05.12.2023 r.

1. Prosimy o potwierdzenie, że całość wyposażenia znajdującego się w udostępnionym projekcie aranżacji wnętrz powinna zostać uwzględniona w wycenie potencjalnego GW.

Ad. 1 Całość wyposażenia znajdującego się w udostępnionym projekcie aranżacji wnętrz powinna zostać uwzględniona w wycenie potencjalnego GW.

3. Prosimy o potwierdzenie, że w ramach postępowania należy uwzględnić koszty wykonania nawierzchni utwardzonych z płyt chodnikowych betonowych ozdobnych w ilości 900m² (zgodnie z załączonym przedmiarem) jako ciągi piesze. lub/i o oznaczenie etapów I i II dot. PZT ze względu na konieczność wydzielenia robót, które zostały wykonane w ramach inwestycji w I etapie robót oraz tych, które zostały do wykonania.

Ad. 3 W ramach postępowania należy uwzględnić koszty wykonania nawierzchni utwardzonych z płyt chodnikowych betonowych ozdobnych w ilości 900m². W celu ułatwienia wydzielenia robót dla etapu II Zamawiający zamieszcza mapę z inwentaryzacji geodezyjnej powykonawczej dla robót wykonanych w etapie I.

4. Wg opisu zamówienia oraz udostępnionego przedmiaru należy dostarczyć maty ochronne do zabezpieczenia parkingu. Prosimy o podanie więcej informacji.

Ad. 4 Parking jest nowowybudowany. Należy zabezpieczyć istniejącą nawierzchnię oraz wjazd w ilości ok. 1200m² dla potrzeb inwestycji wraz z wygradzeniem terenu.

5. Prosimy o potwierdzenie, że w zakresie postępowania nie znajduje się wykonanie placu zabaw (nawierzchnia + elementy zabawowe + ogrodzenie).

Ad. 5 W zakresie postępowania nie znajduje się wykonanie placu zabaw (nawierzchnia + elementy zabawowe + ogrodzenie).

6. Prosimy o potwierdzenie, że w zakresie postępowania nie znajduje się wykonanie nasadzeń ujętych na projekcie zagospodarowania.

Ad. 6 W zakresie postępowania nie znajduje się wykonanie nasadzeń ujętych na projekcie zagospodarowania.

Odpowiedzi na pytania z dnia 06.12.2023 r.

1. Czy z zakresu prac wyłączony jest plac zabaw i strefa seniora?

Ad. 1 Kompletnie : plac zabaw i strefa seniora zostały wykonane w etapie I, nie wchodzą w obecny zakres.

2. Prosimy o sprecyzowanie koloru i grubości granitu na posadzkę tarasu – 180m².

Ad. 2 Na posadzkę tarasu należy zastosować płytki granitowe płomieniowane o grubości 30 mm, kolor szary.

3. Prosimy o dane techniczne, opis szczegóły wyposażenia: Wyposażenie poddasza: 80 szt. krzeseł, 14 szt. stolików oraz wyposażenie tarasu w stoliki szt. 10 i krzesła szt. 30.

Ad. 3 Wyposażenie poddasza: 80 szt. krzeseł metalowych, tapicerowanych, składanych; 14 szt. stolików posiadających metalowe nogi, blat z laminatu - wymiar 100x50 cm – kolorystyka do uzgodnienia z Zamawiającym na etapie wykonawstwa; wyposażenie tarasu: stoliki jak w wyposażeniu sali konsumpcyjnej, krzesła jak na fotografii poniżej:



Odpowiedzi na pytania z dnia 06.12.2023 r.

1. Prosimy o wyjaśnienie z jakiego materiału mają być wykonane rzeźby. W opisie jest to żywica poliestrowa, patynowana. Jednak od wykonawców rzeźb otrzymaliśmy informację że rzeźby z takiego materiału nie nadają się na zewnątrz, nawet w okresie gwarancji ciężko będzie utrzymać kolor i wygląd rzeźby, Czy Zamawiający podtrzymuje że mają to być rzeźby z żywicy czy może jednak z brązu?

Ad. 1 Zamawiający podtrzymuje zapis dotyczący wymagań odnośnie materiału na rzeźby.

2. Prosimy o udostępnienie wymiarów istniejącej rzeźby żołędzia, skoro mamy wycenić dodatkowe na wzór istniejącej.

Ad. 2 Istniejąca rzeźba żołędzia wymiary: 125x55cm, postument 40 cm (stylizowany na kamień naturalny).

ZATWIERDZAM

Z-ca Wójta Gminy Zagnańsk

Stanisław Stępień

(podpisano elektronicznie)

ZESTAWIENIE PRZESZKLEŃ

SYMBOL	F1	F2	F3	F4	F5	F6	F7	F8	F9	F10	F11	SD1	SD2	SD3	SD4	SD5	SD6	SD7	SD8	SD9
SCHEMAT																				
Wymiary otworu	So 797 Ho 675	140 482	140 230	200 567	155 567	150 567	130 386	130 386	120 386	180 405	130 230	180 670	180 750	140 200	200 774	155 210	150 210	130 200	130 775	120 340
Ilość szt.	1	2	1	2	1	1	1	2	1	2	1	2	2	4	2	1	1	2	2	1
Uwagi	F1- światło przejścia po otwarciu drzwi o 90° 900mm skrzydło czynne (1300mm całość) x 2187mm - szpros naklejany dwustronnie		F4- światło przejścia po otwarciu drzwi o 90° 900mm skrzydło czynne (1604mm całość) x 2300mm		F5- światło przejścia po otwarciu drzwi o 90° 1200mm całość x 2200mm - szpros naklejany dwustronnie		F7- światło przejścia po otwarciu drzwi o 90° 972mm całość x 2200mm					SD1- światlik fasadowy aluminiowo - szklany bez izolacji termicznej - szyba pojedyncza bezpieczna, hartowana spełniająca wymagania PN-EN 12150-1:2015 1		SD3- światlik fasadowy aluminiowo - szklany - szkło zespolone, dwukomorowe spełniające wymagania PN-EN 1279-1:2006 i PN-EN 1279-5:2011 o Ug= 0,5 W/m²k dla szyby pionowej, szpros naklejany dwustronnie		SD8- światlik dachowy 8_pd, pn - współczynnik przenikania ciepła dla całej konstrukcji Ucw < 1,1 W/m²k				
	- fasada aluminiowo - szklana - system słupowo ryglowy - szerokość słupa/ rygla 52mm - szerokość listwy osłonowej 51mm - wysokość listwy osłonowej słupa/rygla 21/14mm - głębokość konstrukcyjna słupa/rygla na podstawie obliczeń statycznych - drzwi zewnętrzne aluminiowo dwuskrzydłowe - trzykomorowy system profili aluminiowych z izolacją termiczną - głębokość konstrukcyjna ościeżnicy 78mm - głębokość konstrukcyjna skrzydła drzwiowego 78mm - zawiasy rolkowe minimum 2 szt. na skrzydło - zamek, samozamykacz, dwustronnie klamka - szkło zespolone, dwukomorowe spełniające wymagania PN-EN 1279-1:2006 i PN-EN 1279-5:2011 o Ug= 0,5 W/m²k - współczynnik przenikania ciepła dla całej konstrukcji Ucw < 0,9 W/m²k - kolor słusarki RAL - obwodowo uszczelnienie z konstrukcją budynku za pomocą systemowego fartucha epdm GF300											- system słupowo ryglowy - szerokość słupa/ rygla 52mm - szerokość listwy osłonowej 51mm - wysokość listwy osłonowej słupa/rygla 21/5,5mm - głębokość konstrukcyjna słupa/rygla na podstawie obliczeń statycznych - kolor słusarki RAL - obwodowo uszczelnienie z konstrukcją zadaszemia za pomocą systemowego fartucha epdm GF300								

zik studio architektury i urbanistyki grzegorz zarzycki
tel. 502-236-301, ul. Zagnańska 71A, 25-558 Kielce, biuro@zikstudio.pl, www.zikstudio.pl

Investycja	BUDOWA BUDYNKU USŁUGOWEGO (HANDLOWO-GASTRONOMICZNEGO Z CZĘŚCIĄ BIUROWĄ) WRAZ Z OBIEKTAMI MAŁEJ ARCHITEKTURY, TEŻNIĄ SOLANKOWĄ I INFRASTRUKTURĄ TOWARZYSZĄCĄ W MŚC. ZAGNAŃSK DZ. NR EWID. 998/2, 998/9 OBRĘB EWID. 0017 Zagnańsk, JEDNOSTKA EWID. 260419_2 Zagnańsk	Data	02.2021r
Branża	Architektura	Skala	1:100
Przedmiot	Zestawienie stolarki - przeszklenia	Podpis	Nr
Projekt	mgr inż. arch. Grzegorz Zarzycki upr. nr SW-45/2008		
Opracowanie	mgr inż. arch. Ewa Zawadzka		
Sprawdzający	mgr inż. arch. Izabela Kułagowska upr. SW-17/2005		

**MAPA Z INWENTARYZACJI POWYKONAWCZEJ
ŚCIEŻKI DYDAKTYCZNEJ**

skala 1:500

Województwo: Świętokrzyskie
Powiat: Kielecki
Gmina: Zagnańsk
Jednostka ewid.: 260419_2 Zagnańsk
Obręb: 0017 Strawczyn
działka: 998/9
GN-III.6640.598.2023

Arkusz mapy zasadniczej ukł "2000/7"
7.146.17.25.4.1, 7.146.17.25.4.3

Mapę wykonano:

1. w układzie współrzędnych płaskich prostokątnych "2000/7"
2. w układzie wysokościowym PL-EVRF2007-NH

Mapa numeryczna powstała na podstawie danych wyjściowych z ośrodka dokumentacji geodezyjnej i kartograficznej oraz pomiaru uzupełniającego. Granice nieruchomości przyjęto na podstawie operatu ewidencji gruntów i budynków.


Wykonał:


Kielce dn. 06.07.2023r

Pracownia Geodezyjno-Inżynierska "SKALA"
Przemysław Czarniecki
Chełmce ul. Nad Rzeką 55, 26-067 Strawczyn
NIP 959 171 66 62 REGON 260758238
tel. 880-655-449

GEODETA UPRAWNIONY

inż. Michał Kołek
upr. 21398

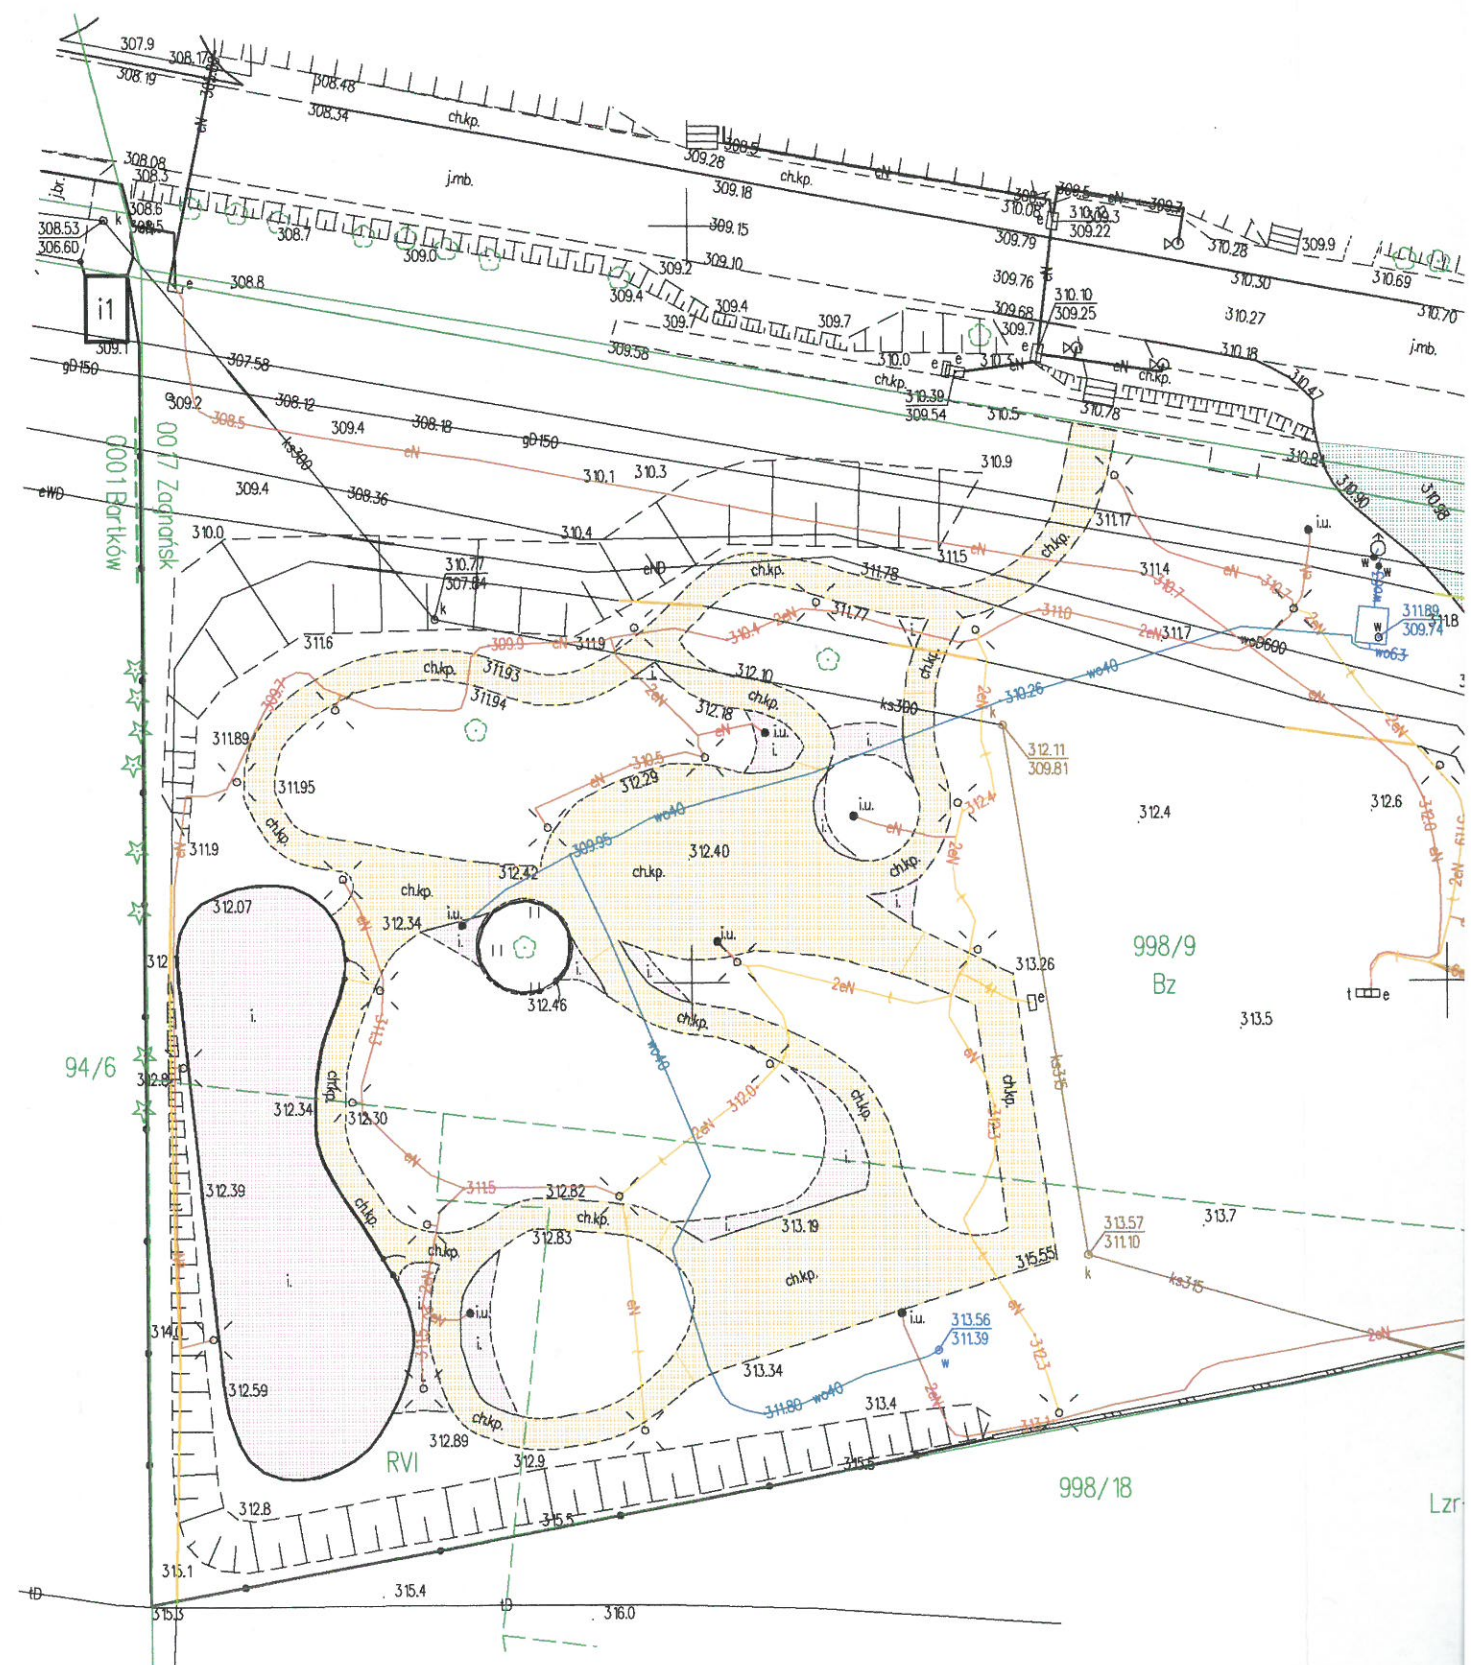

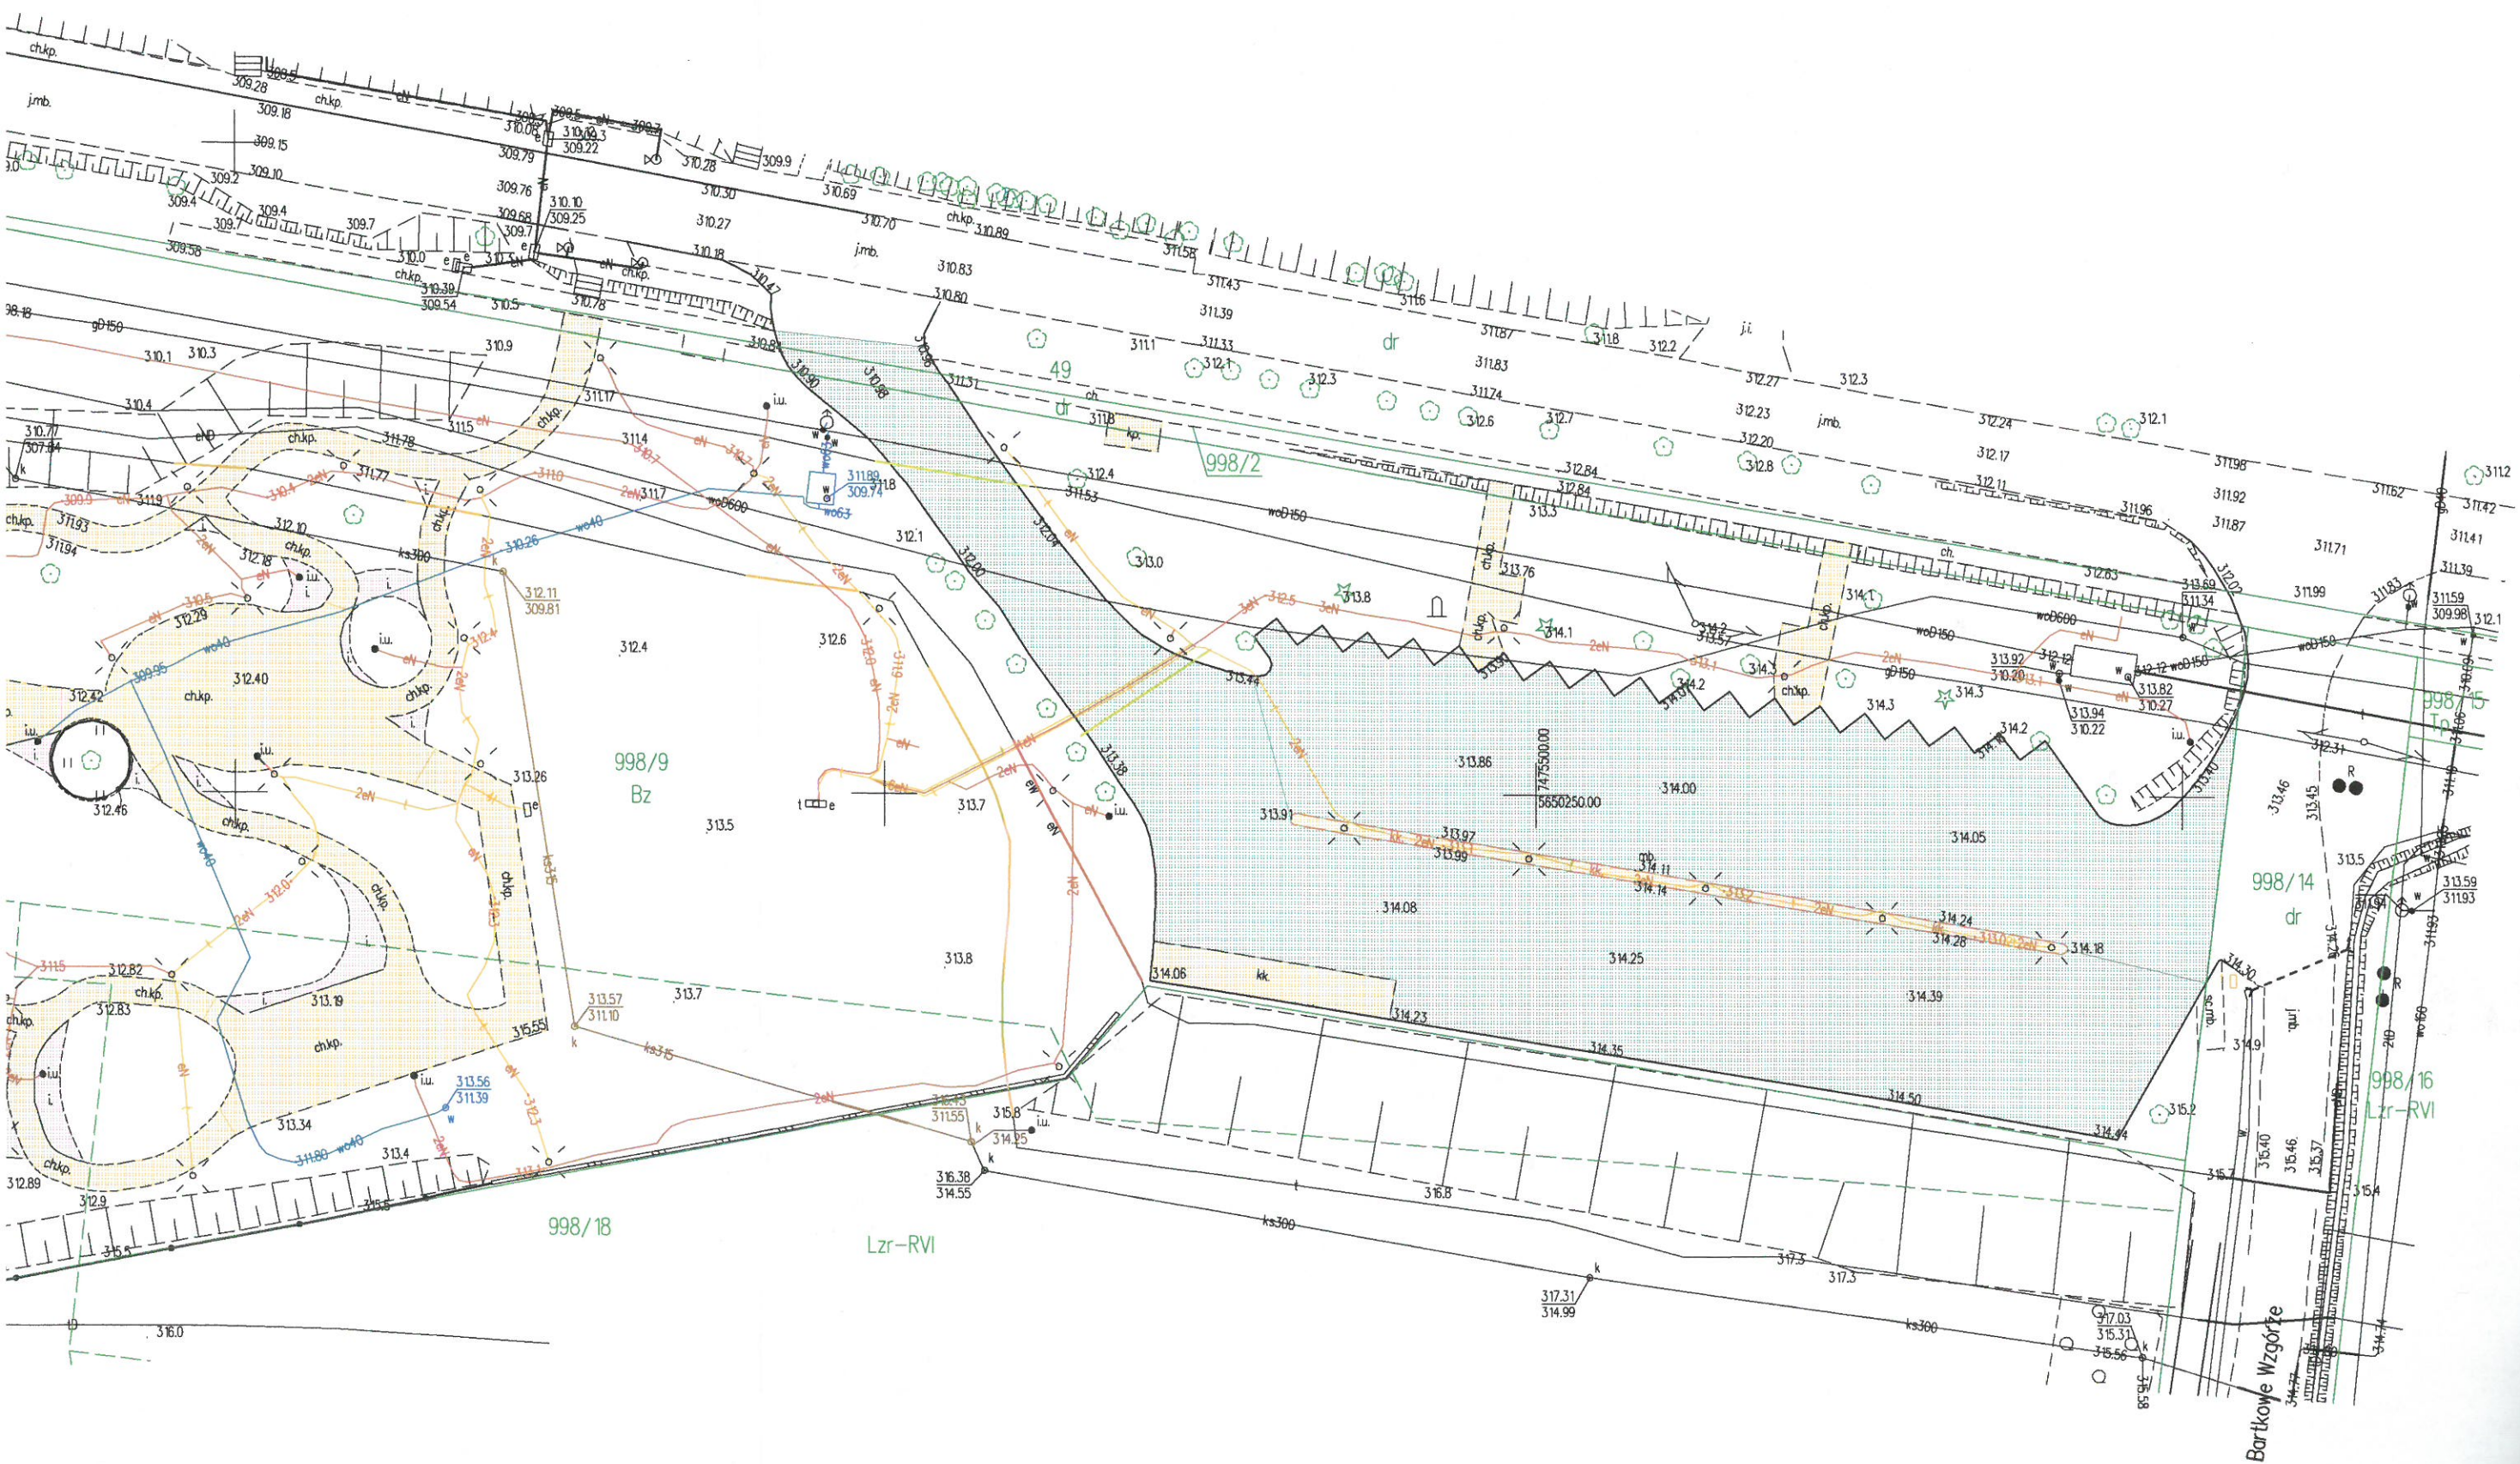

„Budowa budynku usługowego wraz z obiektami małej infrastruktury, tężnią solankową i infrastrukturą towarzyszącą w msc. Zagnańsk”

PROJEKT ZAGOSPODAROWANIA TERENU – etap II

