


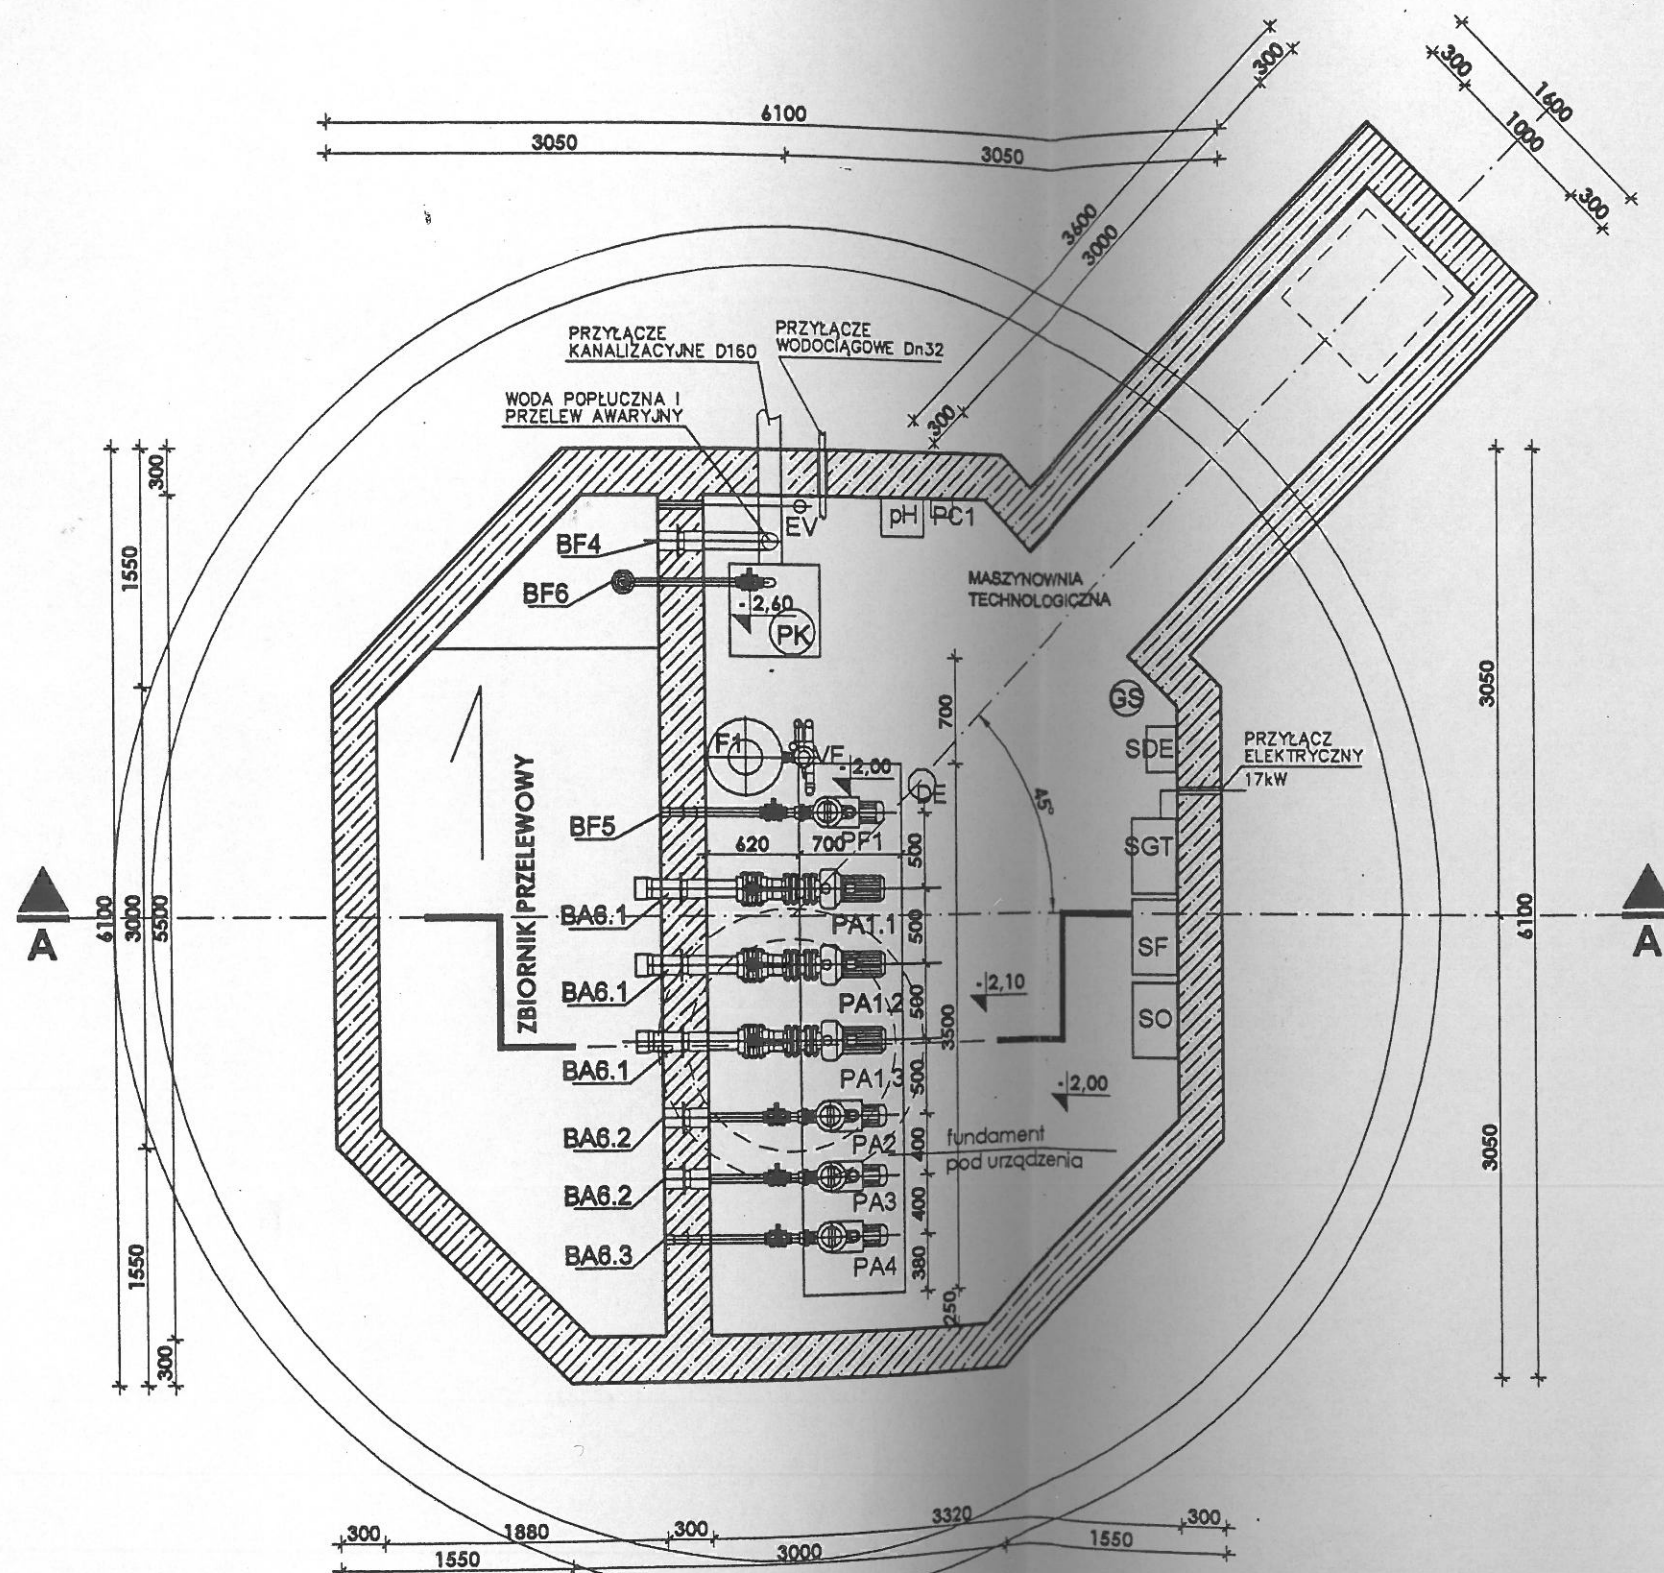

inż. Artur Ludomirski
 INŻYNIER BUDOWNICTWA LĄDOWEGO
 Uprawnienia budowlane do projektowania
 i kierowania robotami budowlanymi
 bez ograniczeń w specjalności
 konstrukcyjno-budowlanej.
 Nr ewid. BPPAINB. Upr. 117/82

inż. Bartosz Ludomirski
 INŻYNIER BUDOWNICTWA LĄDOWEGO
 Uprawnienia budowlane do projektowania
 i kierowania robotami budowlanymi
 bez ograniczeń w specjalności
 konstrukcyjno-budowlanej.
 Nr ewid. BPPAINB. Upr. 143/2002

PRACOWNIA PROJEKTOWA Architektoniczno - Konstruktoryjna inż. ARTUR LUDOMIRSKI 31-872 Kraków, os. Dywizjonu 303 bl.11/100a tel./fax. (012) 649-07-59		Inwestor		Zarząd Dróg Miejskich w Przemyślu; 37-700 Przemyśl ul. Wybickiego 1	
		Nazwa i adres obiektu bud.		FONTANNA NA PL. NIEPODLEGŁOŚCI W PRZEMYŚLU	
Nazwa rysunku		ZBIORNIK PRZEWODOWY, MASZYNOWNIA, ELEMENTY DO ZABETONOWANIA		Przebieg ścian-rzut	
Zespół proj.		Imię i nazwisko		Nr uprawnień	Podpis
Autor projektu		inż. Artur Ludomirski		BPPAINB. Upr. 117/82	Data 04.2004r
Projektował		inż. Artur Ludomirski		BPPAINB. Upr. 117/82	Stadium P.B.
Opracował		tech. Tomasz Świec			Skala 1:50
Sprawdził		inż. Bartosz Ludomirski		Nr ewid. 143/2002	Nr projektu P/847/1/C/04
Rewizja					Nr rysunku T-1.2
				Branda	TECHNOLOGIA

Wszelkie prawa autorskie zastrzeżone, ze szczególnym
 uwzględnieniem przepisów Ustawy o prawie autorskim
 (Dz.U. Nr 34/52 poz. 234 wraz z późniejszymi zmianami).
 Każde wykorzystanie, powielanie i rozpowszechnianie
 bez zgody Pracowni Projektowej
 inż. Artur Ludomirski.