



plyty kwadratowe 50x50 cm granit powierzchnia matowa - plomień, wybrane pola cięte w trójkąty - 50% wykończone polerze z charakterystycznym wzorem piaskowania dla bezpieczeństwa, kolor ciemny szary drobnoziarnisty

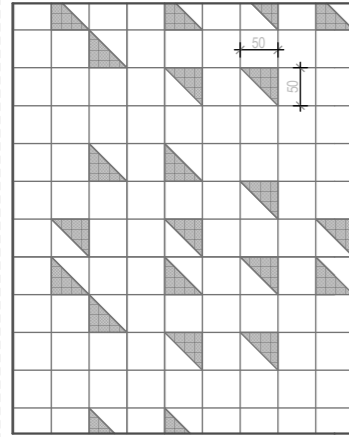


Detal P1 - nawierzchnia - 1:100

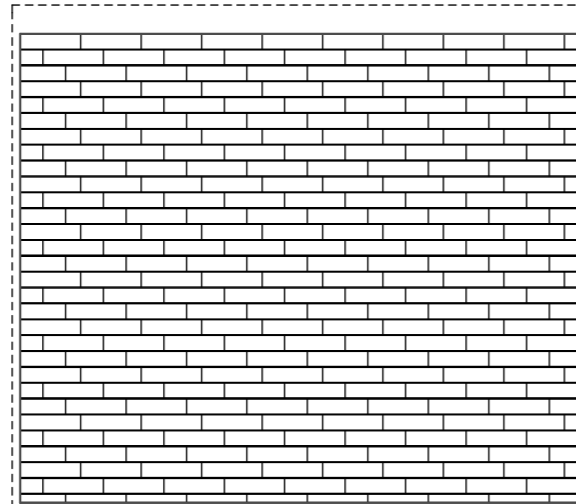


plyty podłużne 20x80cm, płyty granitowe kolor ciemny szary, układ podłużny mijany 1/3

Detal P2 - nawierzchnia - 1:100

nawierzchnię placów wymienić na płyty granitowe płomieniowane kolor miodowy 40x120cm układ 1/2

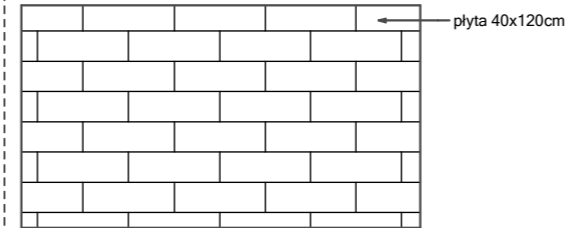


Detal P3 - nawierzchnia - 1:100

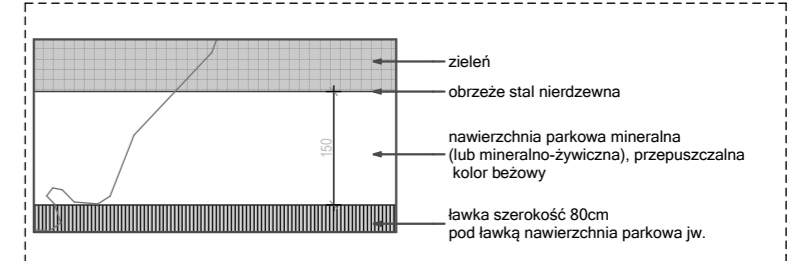


Detal P4 - nawierzchnia - 1:100

nawierzchnię placów wymienić na płyty granitowe płomieniowane kolor miodowy 40x120cm układ 1/2 + 10x20cm kolor ciemny szary

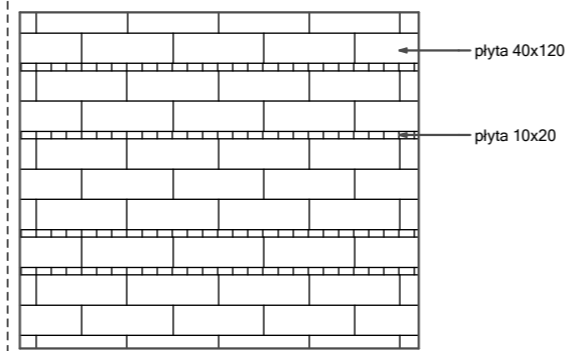


Detal P6 - nawierzchnia - 1:100

plyty 10x20cm granit powierzchnia matowa - plomień, kolor ciemny szary

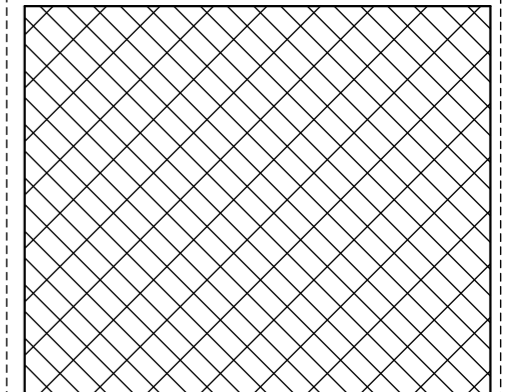


Detal P10 - nawierzchnia - 1:100

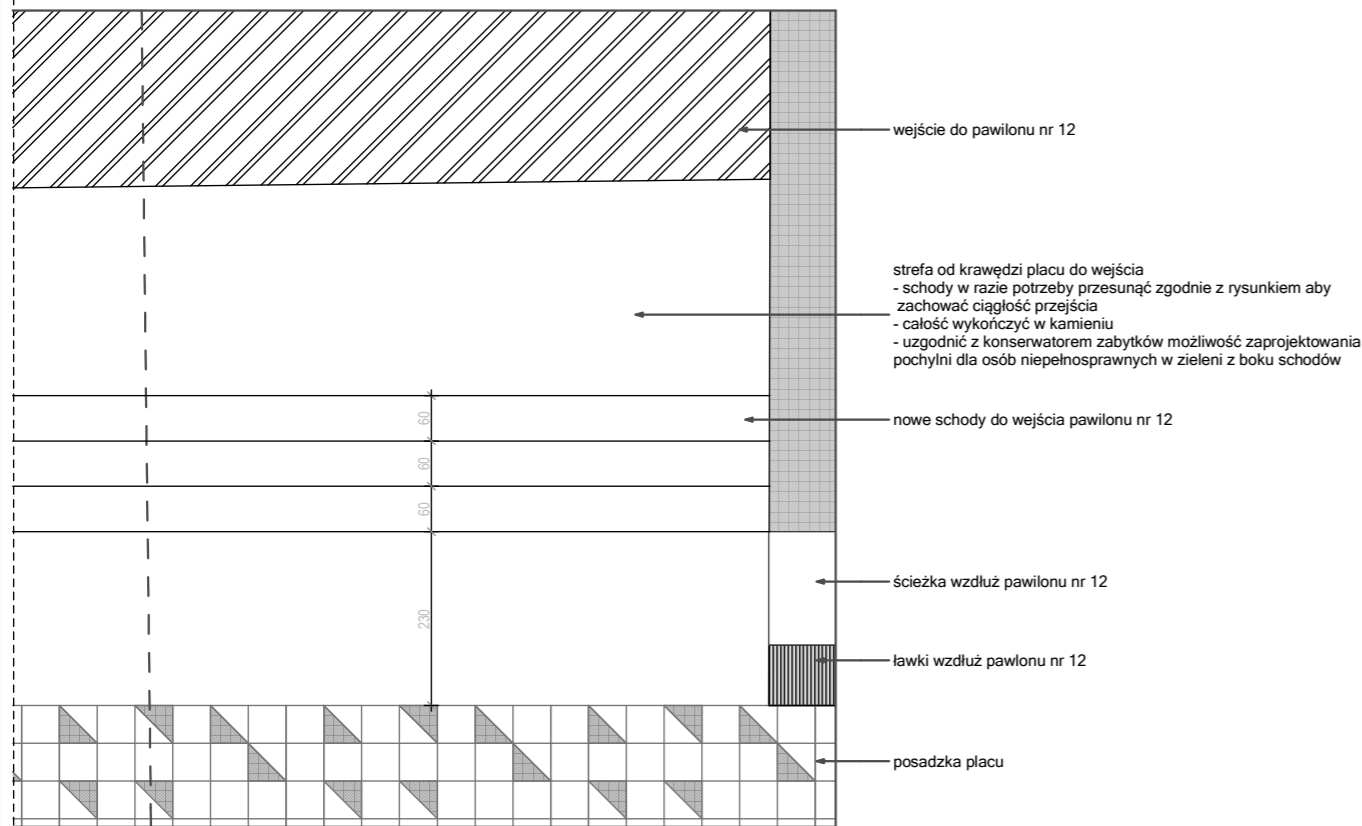


Detal P5 - nawierzchnia - 1:100

piasek drobny płukany gł. ok 50cm

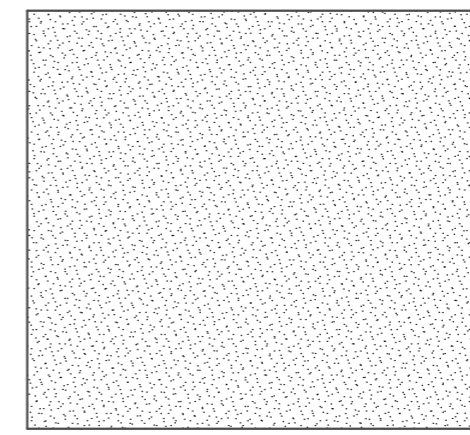


Detal P8 - nawierzchnia - 1:100

deska tarasowa zgodnie z opisem

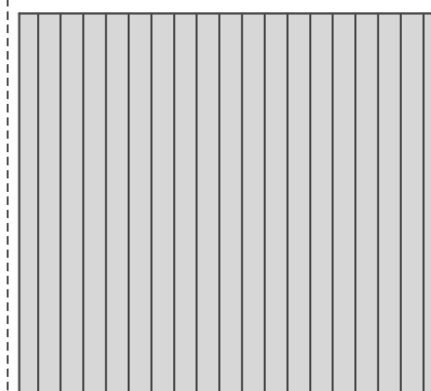

Detal P7 - nawierzchnia - 1:100

schody wykonać zgodnie z opisem i wizualizacjami

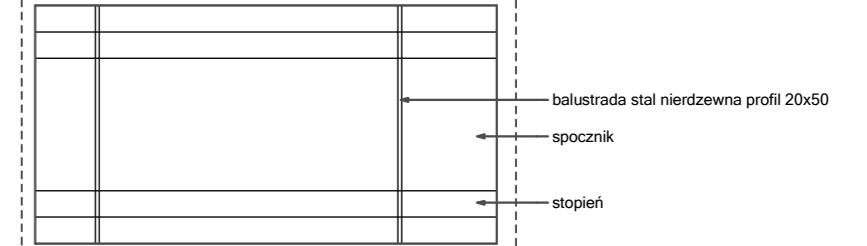

Detal P9 - nawierzchnia - 1:100

ŚNIADEK + ŚNIADEK
ARCHITEKCI

UL. MLECZOWA 3D POZNAŃ 61-680 POZNAŃ

MIĘDZYNARODOWE TARGI POZNAŃSKIE SP. Z O.O.
KONCEPCJA PARKINGU PODZIEMNEGO WRAZ Z ZAGOSPODAROWANIEM PLACU
GŁOGOWSKA 14 . 60-734 POZNAŃ

DETAL NAWIERZCHNI
ARCHITEKTURA - PROJEKT KONCEPCYJNY
ARCH.MGR.INŻ. MALGORZATA ŚNIADEK WP-OIA/OKK/UPB/38/2009
ARCH.MGR.INŻ. PAWEŁ ŚNIADEK WP-OIA/OKK/UPB/37/2009

SKALA: 1:100
STADIUM: K
DATA: 30.09.2020
STRONA: 18