

miasto: Rydułtowy, 241503_1

opis: Rydułtowy Góme, 241503_1.0003, mapa 12

zlec. 59/2019


sekcja mapy

układ wysokościowy: Kronsztadt 86

skala 1:500

- nie wyklucza się istnienia w terenie innych nie wykazanych na niniejszej mapie urządzeń podziemnych,
- które nie były zgłoszone do inwentaryzacji, .
- w zakresie aktualizacji brak punktów osnowy podlegającej ochronie,
- w zakresie aktualizacji nie badano słuszności gruntowych

Skrzyszów, dnia 8 września 2019r.

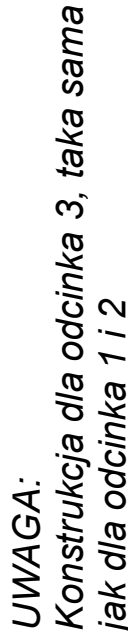

zawiesz oparcowania	
granica działek	
mp 2p	
wodociąg	
energetyka	
kanalizacja śmieciowa	
gaz	
telekomunikacja	
projektowana kanalizacja deszczowa i wpusty uliczne	
nawierzchnia z brukowej kostki betonowej	
nawierzchnia tłuczynowa	
nawierzchnia z bloków betonowych	

UWAGA:
Konstrukcja dla odcinka 3, taka sama jak dla odcinka 1 i 2

Usługi Projektowe "Kołodziejka-Darłpis" ul. Wyszyskiego 75/9 44-300 Wodzisław Śl. tel. 751-99-47, kom 601 165 687, e-mail: zderbis@gmail.com NIP 647-256-5178 REGON 242846518			
tytuł opracowania: Miasto Rydułtowy ul. Ofiar Terroru 36; 44-280 Rydułtowy			
inwestor:	Modernizacja drogi Osiedle na Wzgorzu w Rydułtowach - remont w granicach pasa drogowego		
projektant:	mgr inż. Roman Usioda opracowanie bez spracowań w specjalności drogowej nr SUK/3314/POD/10 z dnia 16.12.2010 r.	skala: 1:500	
projektant sprawdzający:	mgr inż. Marek Kołodziejka uprawnienia specjalności konstrukcyjno-budowlanej w zakresie drogi i inżynierskich drogi starostwa nr 26/885	data wykonania: styczeń 2022 r.	
opracowanie:	Zdzisław Derbis	nr rys.:1	
NAZWA RYSUNKU: Projekt zagospodarowania działki			