RZUT PIERWSZEGO PIĘTRA SKALA 1:100

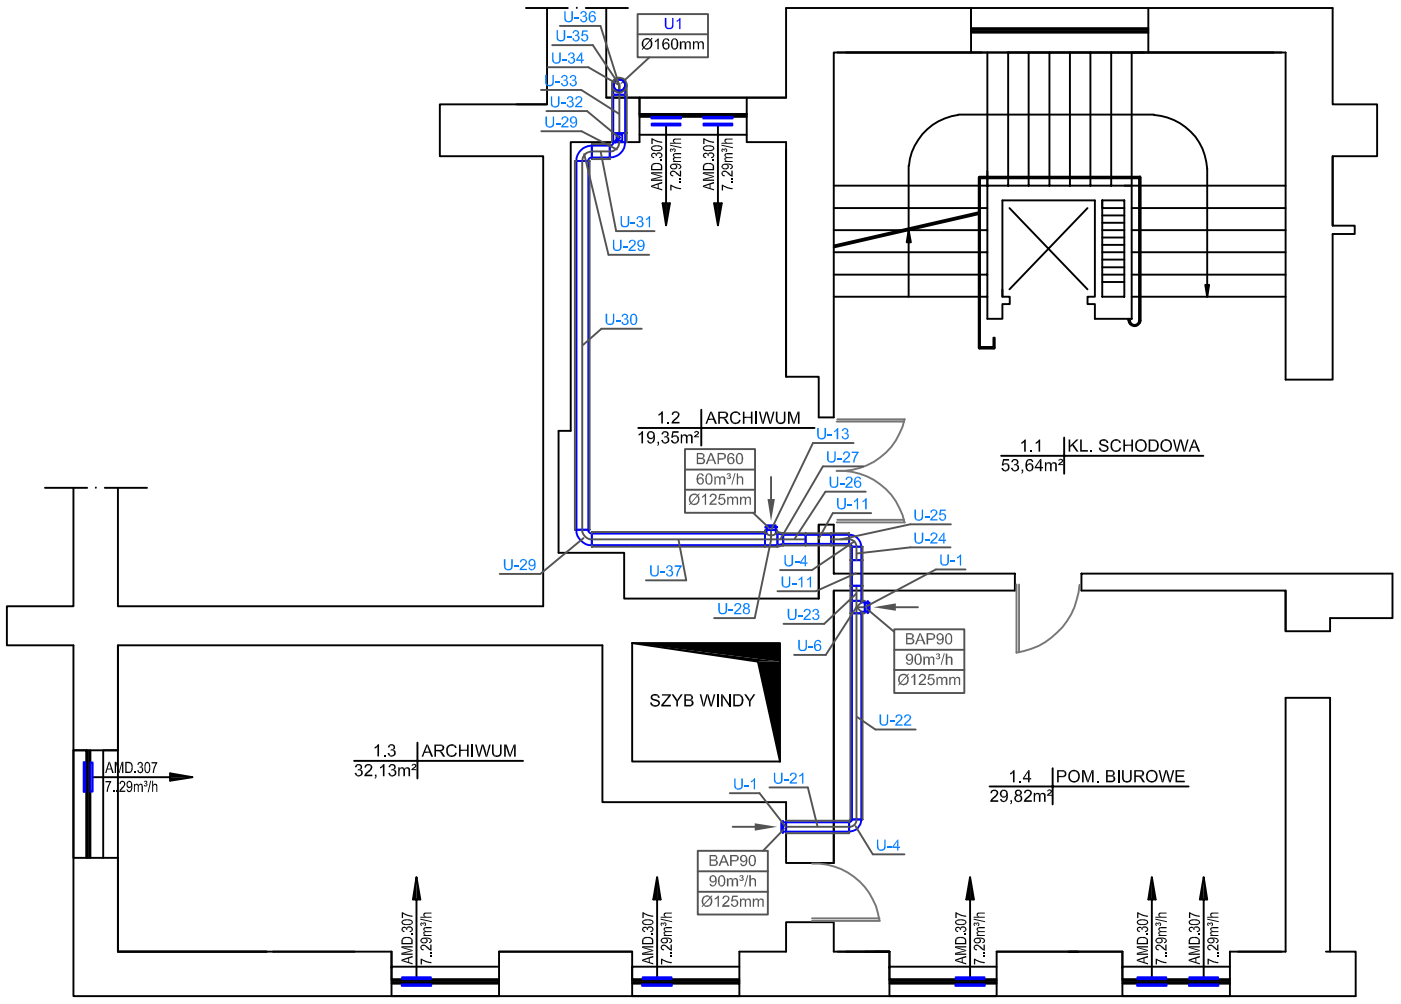

INSTAL - TECHNIKA LESZEK MĄCZYŃSKI ul. Sanatoryjna 10 85-474 Bydgoszcz		
INWESTOR	Powiat Bydgoski z siedzibą w Starostwie Powiatowym w Bydgoszczy ul. Konarskiego 1-3; 85-066	
STADIUM - Projekt wykonawczy	BRANŻA - Sanitarna	
TEMAT: Budowa instalacji wentylacyjnej w budynku Starostwa Powiatowego w Bydgoszczy przy ul. Zygmunta Augusta 16.		
	NAZWISKO NR UPR.	PODPIS
PROJEKTOWAŁ	inż. L. Mączyński upr. bud. ABIT-II-7131 15/2000 Specjalność instalacyjna - bez ograniczeń	OPRACOWAŁ
SPRAWDZIŁ	inż. A. mgr inż. Piotr Dzieweczyński GPKG-I-7342-70/96 Specjalność instalacyjna - bez ograniczeń	
DATA	NUMER ZLECENIA	NR RYS.
29.10.2020		2/7