


PRZEKRÓJ 1-1 0+100 - 0+600

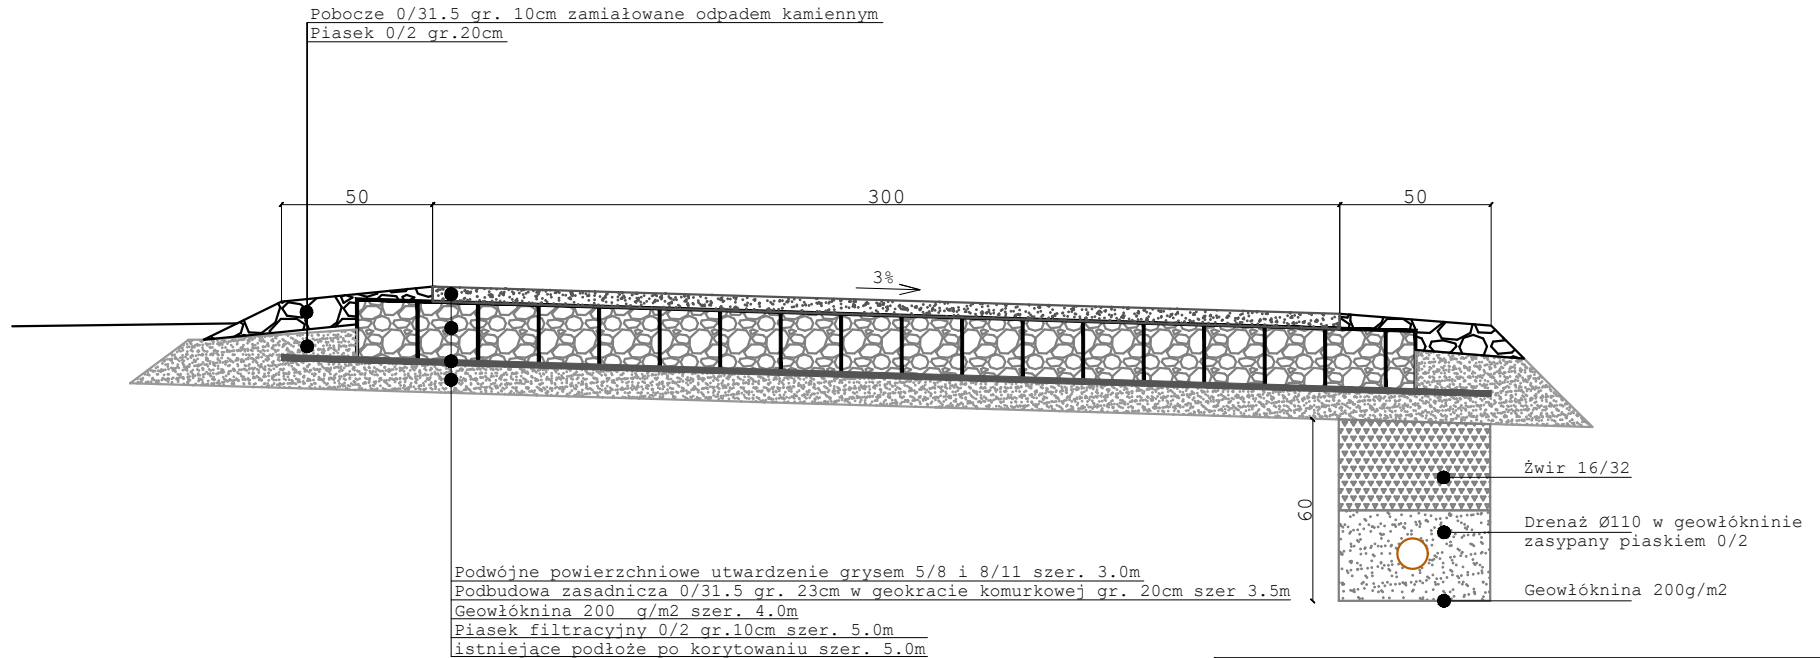

DOKUMENTACJA TECHNICZNA REMONTU DROGI
 "Przebudowa drogi dojazdowej do gruntów rolnych
 i leśnych dz. 7/2 obr. Nowa Wieś Wielka"

INWESTOR: Gmina Paszowice

ADRES INWESTYCJI:
 dz. 7/2 m. Nowa Wieś Wielka

TYTUŁ RYSUNKU
 Przekrój konstrukcyjny z drenażem

Opracowywał inż. Radosław Gąsiorek

Skala 1:25

Data: kwiecień 2023r.

Nr rysunku

2

Faza projektu: Dokumentacja techniczna