


# PARTER

Lp.	Nazwa pomieszczenia	Powierzchnia m <sup>2</sup>
1.1	Łazienka	7,30
1.2	Przedsiónek	5,40
1.3	Przedsiónek	3,26
1.4	Łazienka	6,12
1.5	Pokój 2-osobowy	19,36
1.6	Pokój 2-osobowy	14,75
1.7	Korytarz	2,65
1.8	Sala kominkowa/ salon/ jadalnia	95,14
1.9	WC	6,81
1.10	Przedsiónek	3,36
1.11	Pomieszczenie na środki czystości	3,29
1.12	Korytarz	5,22
1.13	Korytarz	6,53
1.14	Pom. gospodarcze	9,02
1.15	Pom. gospodarcze	4,93
1.16	Korytarz	2,51
1.17	Kancelaria	11,40
1.18	Pomieszczenie dla obsługi katering - kuchnia	24,00
1.19	Wiatrołap	4,55
1.20	Komunikacja	7,16
RAZEM:		242,76

Załącznik nr 11  
do umowy o udostępnienie pomieszczeń

INWESTYCJA	Budynek administracyjny Sypniewo, gm. Więcbork dz. nr 284/3 LP		
INWESTOR	Nadleśnictwo Lutówko Lutówko 18 89-407 Lutówko		
TYTUŁ RYSUNKU	RZUT PARTERU		
WERSJA	DATA	SKALA	NR RYSUNKU
-	-	1:100	-



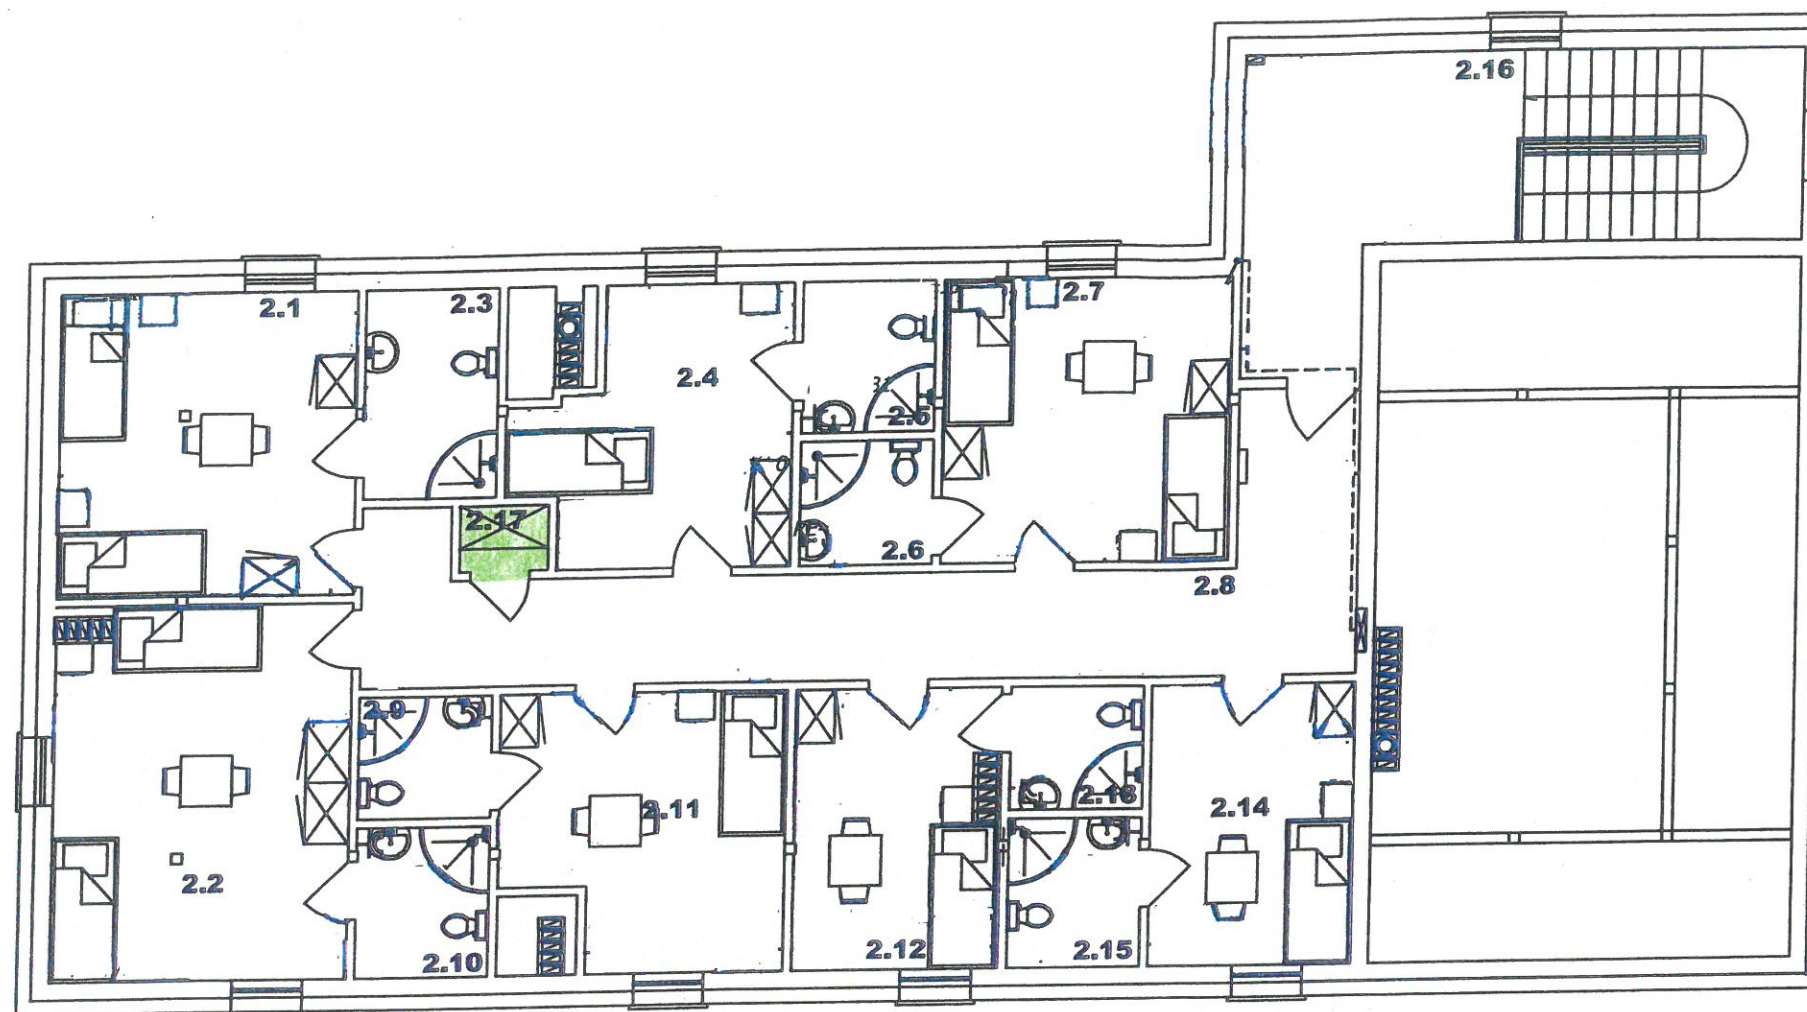

# PODDASZE

Lp.	Nazwa pomieszczenia	Powierzchnia całkowita m <sup>2</sup>	Powierzchnia h> 1,90 m m <sup>2</sup>
2.1	Pokój	23,28	20,50
2.2	Pokój	20,80	18,51
2.3	Łazienka	5,15	4,25
2.4	Pokój	12,25	11,28
2.5	Łazienka	3,71	2,81
2.6	Łazienka	3,06	3,06
2.7	Pokój	15,05	14,13
2.8	Korytarz	25,03	25,03
2.9	Łazienka	3,06	3,06
2.10	Łazienka	3,71	2,81
2.11	Pokój	13,65	13,30
2.12	Pokój	10,75	10,28
2.13	Łazienka	3,06	3,06
2.14	Pokój	10,75	10,37
2.15	Łazienka	3,71	2,83
2.16	Komunikacja	12,32	12,32
2.17	Pom. na czystą pościel	1,09	1,09
RAZEM:		170,43	158,69

INWESTYCJA	Budynek administracyjny Sypniewo, gm. Więcbork dz. nr 284/3 LP		
INWESTOR	Nadleśnictwo Lutówko Lutówko 18 89-407 Lutówko		
TYTUŁ RYSUNKU	RZUT PODDASZA		
WERSJA	DATA	SKALA	NR RYSUNKU
		1:100	