


wzrys z mapy ewidencyjnej

Skala 1:500

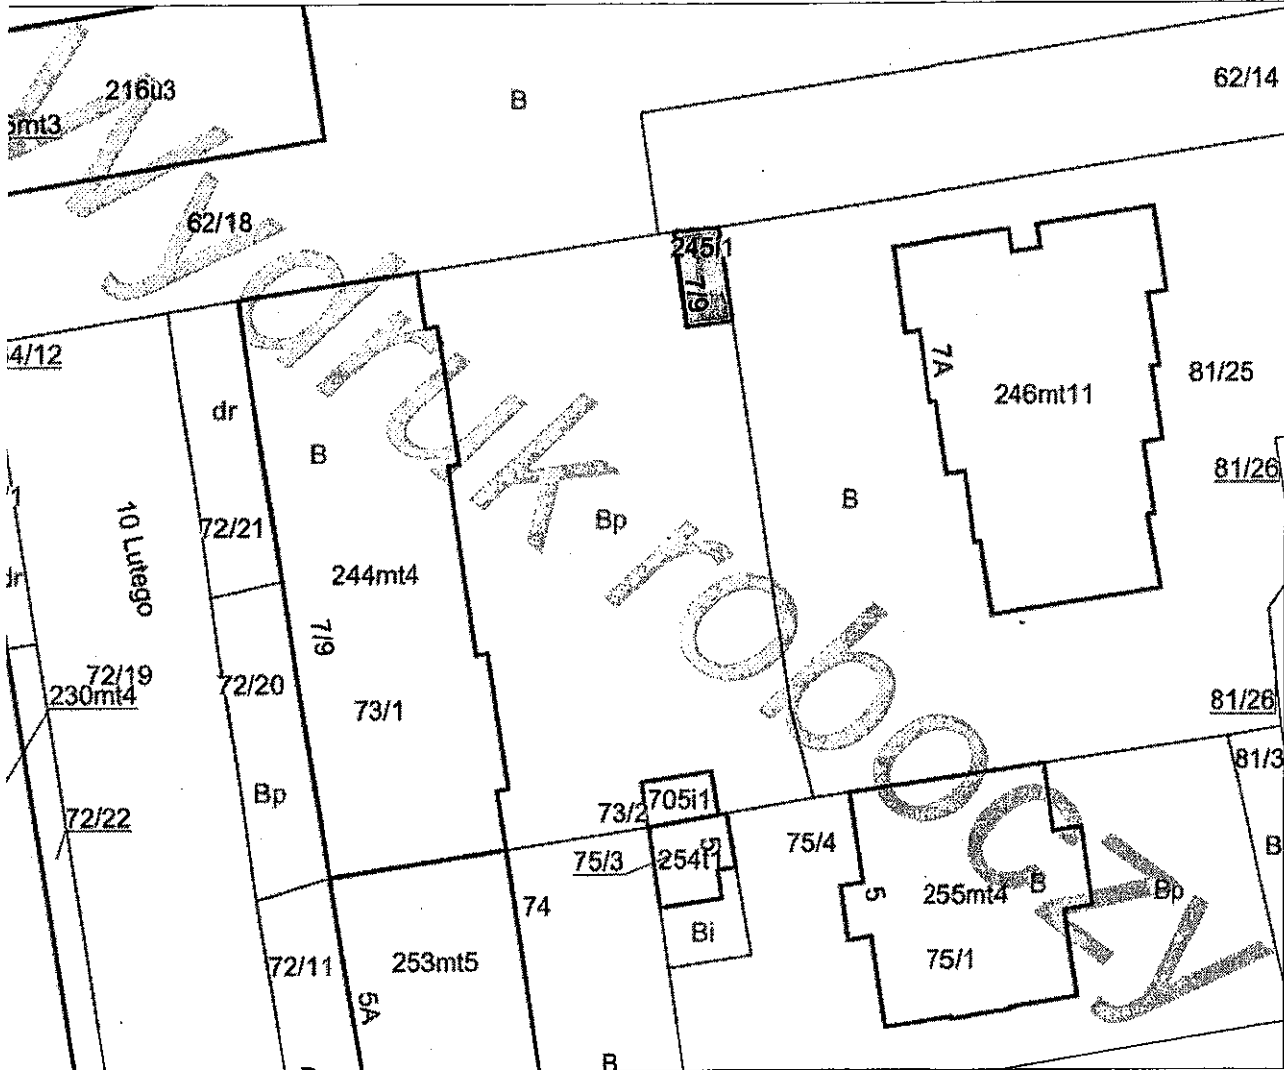

autor: Marek Wrochna dn. 24-07-2020 r.

 - budynki wzięte do rozbiórki