


Schemat instalacji solarnej

Specyfikacja uki. solarny KomfortPlus HX300		
OZNACZENIE	Nazwa	Liczba
KS	Kolektor słoneczny	3
OR	Odpowietrznik ręczny	2
ZP2-12ECO	Zespół pompowy	1
GH-26	Automatyka instalacji solarnej	1
NWkol	Naczynie wzbiorcze układu sol. ZNP 18DS	1
ZB 6bar	Zawór bezpieczeństwa 6bar	1
ZO	Zawór odcinający	4

LEGENDA:	
	sterowanie - czujnik
	powrót instalacji CO
	zasilanie instalacji CO
	zasilanie instalacji C.W.U.
	cyrkulacja
	zimna woda
	zasilanie instalacji SOL
	powrót instalacji SOL

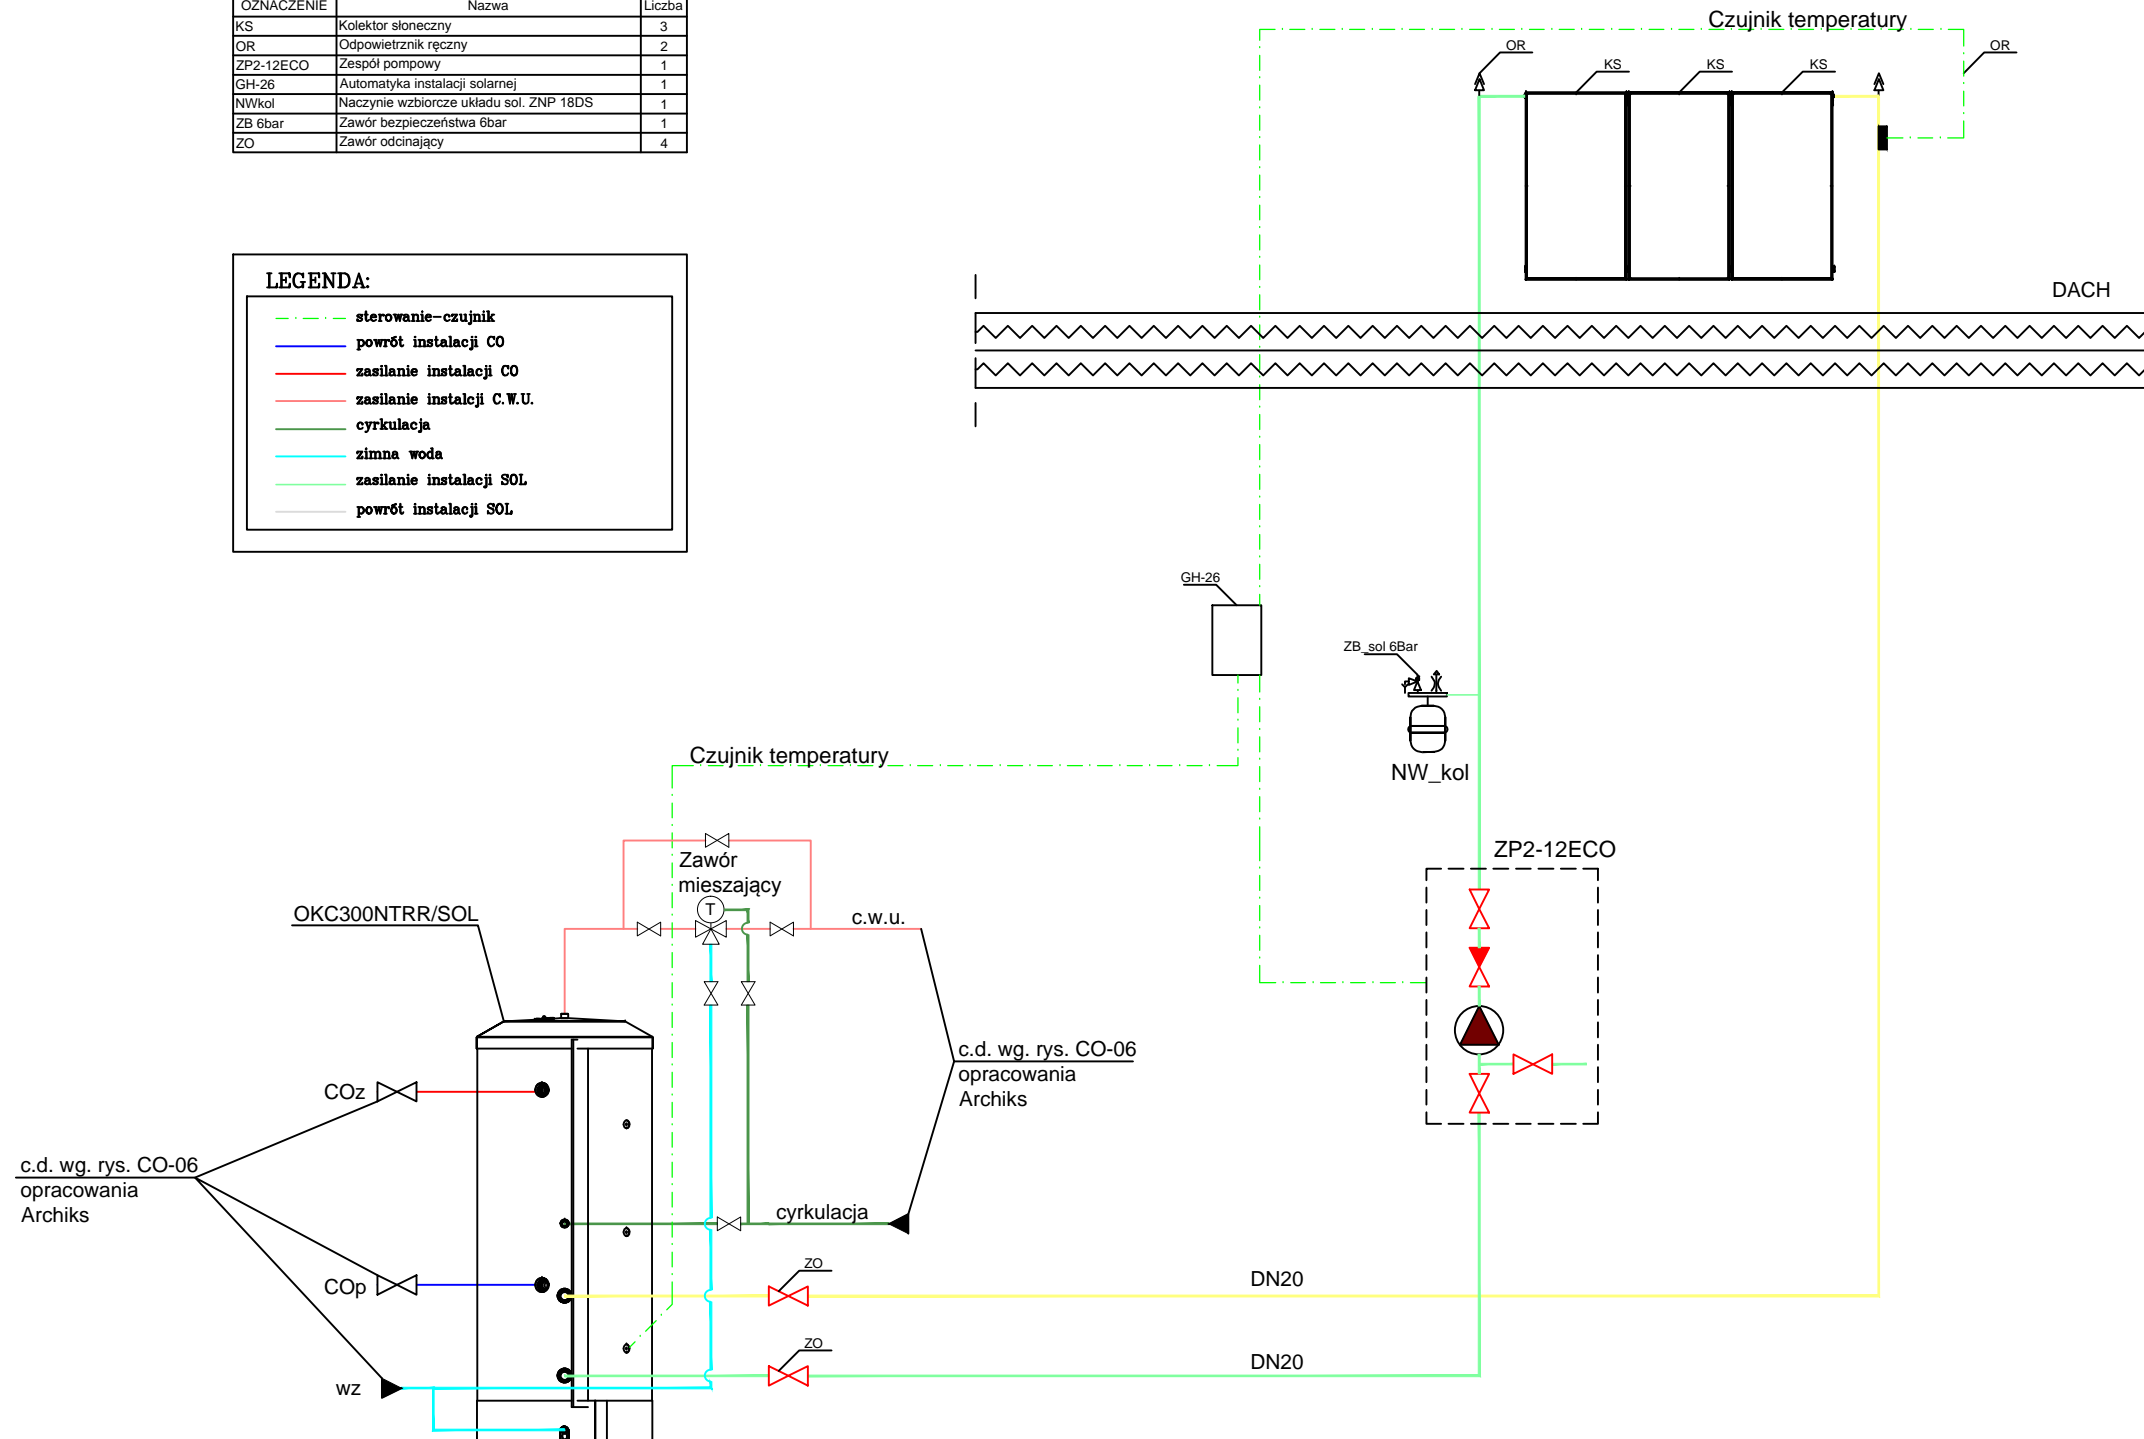

UWAGI:
 - WYKONAWCA ZOBOWIĄZANY JEST SPRAWDZIĆ WYMIARY I ILOŚCI NA BUDOWIE.
 - RYSUNKI NALEŻY ROZPATRYWAĆ ŁĄCZNIE Z CZĘŚCIĄ OPISOWĄ DOKUMENTACJI ORAZ Z OPRACOWANAMI BRANŻOWYMI.

NA1	06.2022	Schemat instalacji solarnej	
INDEKS	DATA	TEMAT ZMIANY / REVISION	PODPIS/SIGN.
PROBADEX - KRAKÓW			
Spółka z o.o. Sp.k			
ul. Mokra 20 32-005 Niepołomice probadex@probadex.pl		tel: +48 12 284-80-70 fax: 284-80-70 wewn. 24 www.probadex.pl	
Probadex - Kraków jest akredytowanym wykonawcą usług w ramach programu Unii Europejskiej Phare "Program Rozwoju Przedsiębiorstw" realizowanego przez Polską Agencję Przedsiębiorczości w dziedzinie "Planowanie Inwestycyjne - Dokumentacja Techniczna Inwestycji"			
BRANŻA/DISCIPLINE instalacje sanitarne		FAZA PROJ/STAGE projekt techniczny	
PROJEKTOWAŁ/DESIGNED mgr inż. Bartosz Mielec	UPR. NR MAP/0590/PWBS/17	DATA 06.2022	PODPIS
OPRACOWAŁ/DRAWN BY		06.2022	
SPRAWDZIŁ/CHECKED BY mgr inż. Michał Kmiecik	MAP/0436/POOS/10	06.2022	
INWESTOR/INVESTOR Krakowskie Pogotowie Ratunkowe, ul. Łazarza 14, 31-530 Kraków			
OBIEKT/OBJECT Budynek Krakowskiego Pogotowia Ratunkowego - miejsce stacjonowania zespołów ratownictwa medycznego na dz. 724/44, 724/46, 724/47 w Wieliczce przy ul. Powstania Styczniowego, jedn. ewidencyjna: 121905_4, Wieliczka 1, obręb nr 0001, Wieliczka 1"			
TEMAT/SUBJECT "Budowa Powiatowego Centrum Administracyjnego Obsługi Mieszkańców w Wieliczce przy ul. Powstania Styczniowego". Inwestycja planowana jest w etapach. Etap III: Budowa budynku Krakowskiego Pogotowia Ratunkowego - miejsca stacjonowania zespołów ratownictwa medycznego wraz z zagospodarowaniem terenu: budową dróg, chodników, miejsc postojowych, murem oporowym na dz. 724/44, 724/46, 724/47 w Wieliczce przy ul. Powstania Styczniowego, jedn. ewidencyjna: 121905_4, Wieliczka 1, obręb nr 0001, Wieliczka 1"			
TYTUŁ/TITLE SCHEMAT INSTALACJI SOLARNEJ			
DATA/DATE 06.2022		PLIK/FILE 907.12/3ISOL.dwg	
FORMAT/SIZE A2		NR RYS. REWIZJA/DRWG. NO. REVISION	
SKALA/SCALE 1:100		907.12/3ISOL-11	

COPYRIGHT © "PROBADEX-KRAKÓW". Zastrzeżenie się wszelkie prawa wynikające z ustawy o prawie autorskim. Rysunek nie może być przerysowywany lub kopiowany bez pisemnej zgody "PROBADEX-KRAKÓW"