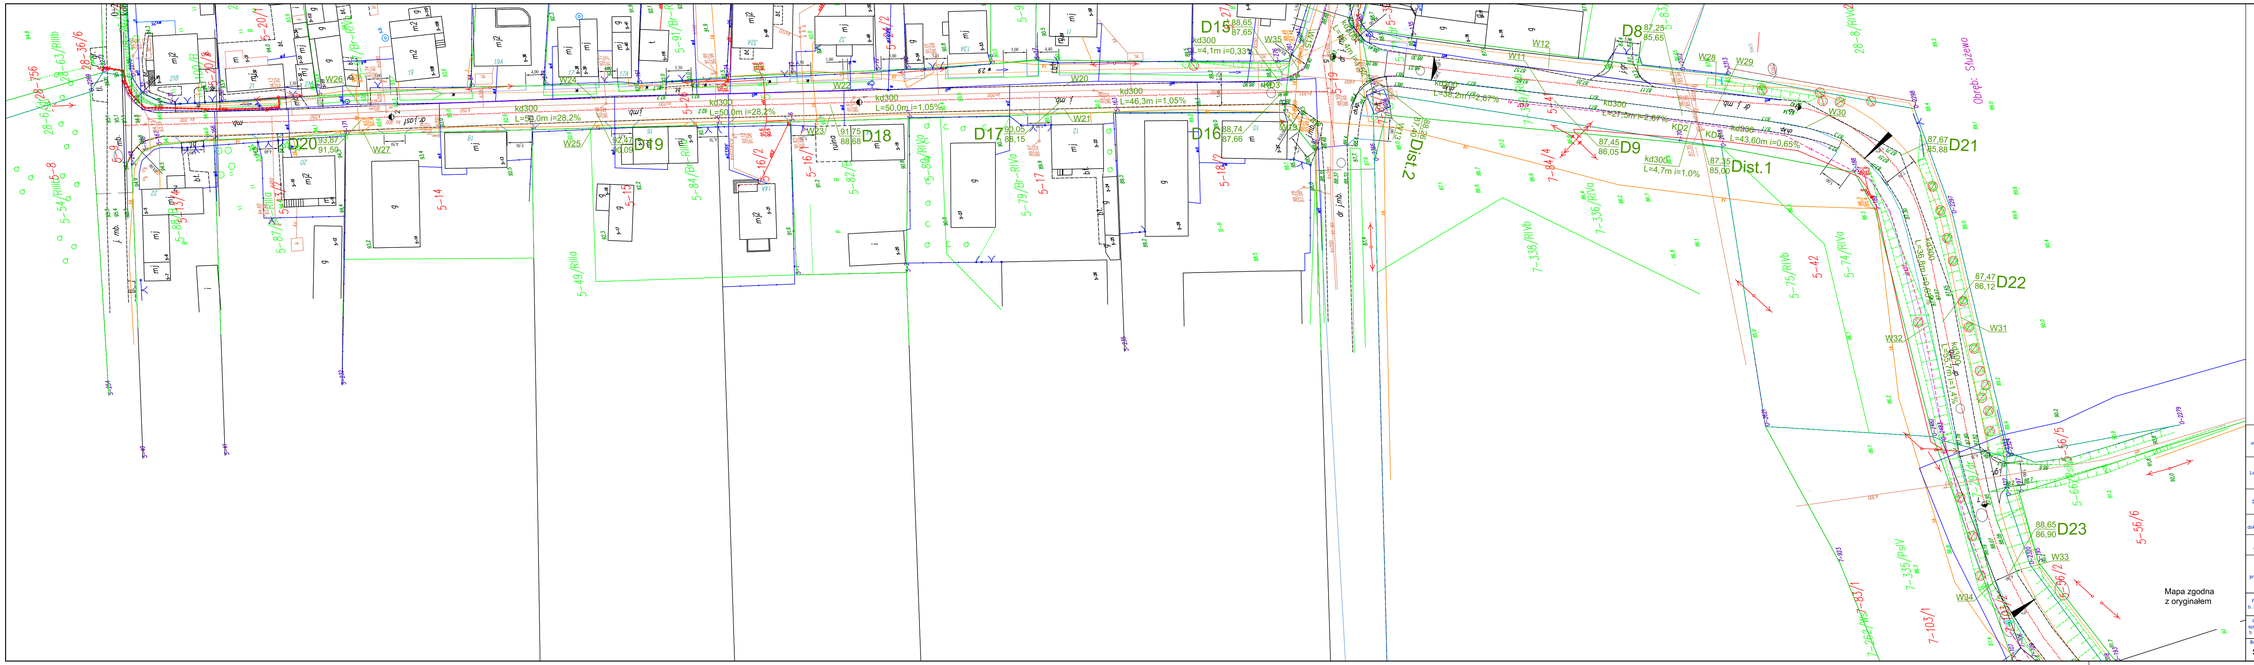

LEGENDA:

- Kanał deszczowy
- D6 — Studnie kanalizacji deszczowej
- W9 — Wpusty deszczowe
- Granice pasa drogowego
- Krawędź jezdni
- Oś jezdni
- Krawężnik betonowy 15x30x100 cm
- Krawężnik betonowy 15x22x100 cm
- Opornik betonowy 12x25x100 cm
- Obrzeże betonowe 8x30x100 cm

Nazwa inwestycji	Rozbudowa drogi gminnej nr 160227C Służewo-Broniszewo-Goszczewo
Lokalizacja	Województwo kujawsko - pomorskie, powiat aleksandrowski, gmina Aleksandrów Kujawski
Inwestor	Gmina Aleksandrów Kujawski
Rodzaj dokumentacji	Projekt techniczny branży sanitarnej
Nazwa arkuszy	Projekt zagospodarowania terenu
Biuro projektowe	Usługi Drogowe Sergiusz Makowski, ul. Wiejska 69, 87-800 Włocławek, tel. 789 46 12 29, e-mail: uslugidrogowe@gmail.com, www.facebook.com/uslugi.drogowe
Projektant b. sanitarnej	mgr inż. Agnieszka Bajerowska, upoważnienia budowlane nr KUP/0145/POOS/08 do projektowania bez ograniczeń w specjalności sanitarnej
Projektant sprawdzający b. sanitarnej	mgr inż. Hanna Lewandowska, upoważnienia budowlane nr KUP/0137/POOS/08 do projektowania bez ograniczeń w specjalności sanitarnej
Branża	SANITARNA
Skala	1:500
Data	10.09.2021
Nr arkusza	1.2