


SUW Żeromskiego

skala 1 : 250

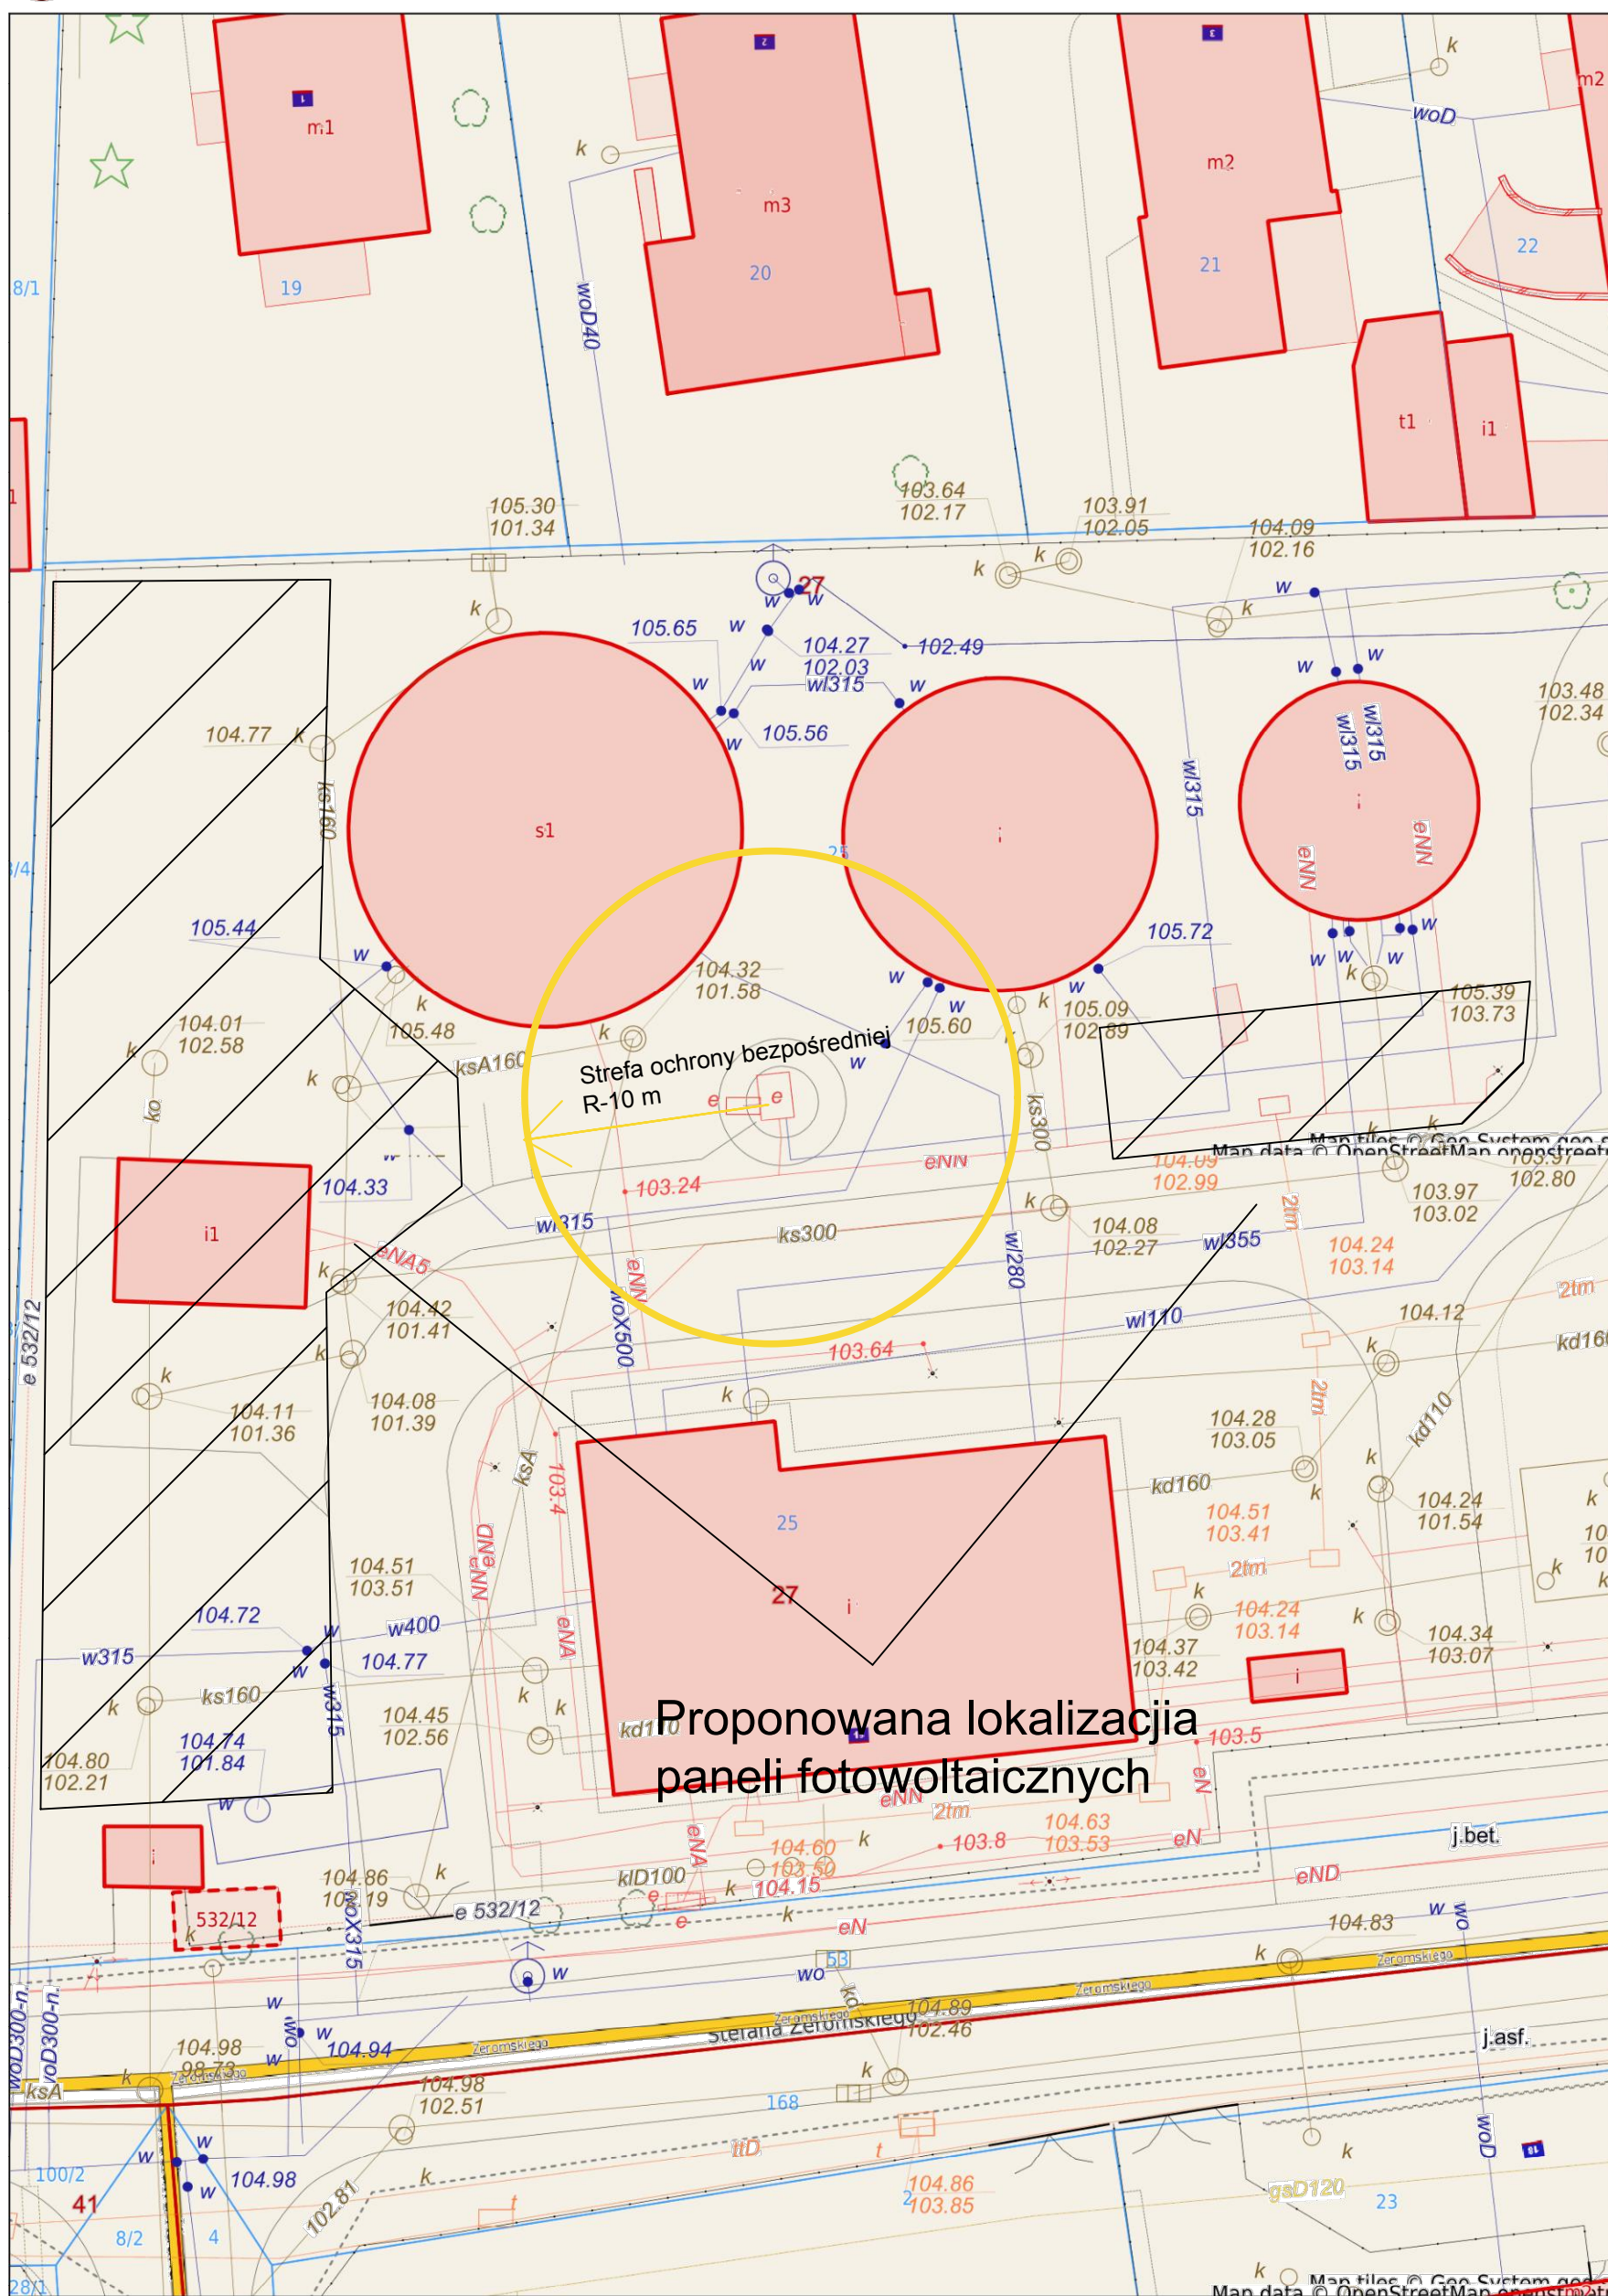

UWAGA: Panele fotowoltaiczne, należy lokalizować w taki sposób, aby nie uszkodzić infrastruktury podziemnej