



BIURO PROJEKTÓW I NADZORU BUDOWNICTWA
KOMUNIKACYJNEGO "INTERPROJEKT" - DARIUSZ RUSNAK
UL. KACZAWSKA 13, DZIWISZÓW, 58-508 JELENIA GÓRA


Stadium	Program funkcjonalno-użytkowy	Branża	drogowa
---------	-------------------------------	--------	---------

Zadanie	Budowa przejść dla pieszych w obrębie skrzyżowania dróg powiatowych nr 2186D i 2202D w miejscowości Księginice
---------	--


Tytuł rysunku	PRZEKROJE KONSTRUKCYJNE
---------------	-------------------------

Stanowisko	Imię i nazwisko	Nr. uprawnień	Podpis	Skala	Nr rys.
Projektant branży drogowej	mgr inż. Dariusz Rusnak	Nr 12/96/ZG do projektowania bez ograniczeń w specjalności konstrukcyjno-budowlanej		1:50	3
					Data opracowania 12 październik 2021


PRZEKRÓJ KONSTRUKCYJNY NR 1
droga powiatowa 2186D poza obszarem wysp spowalniających

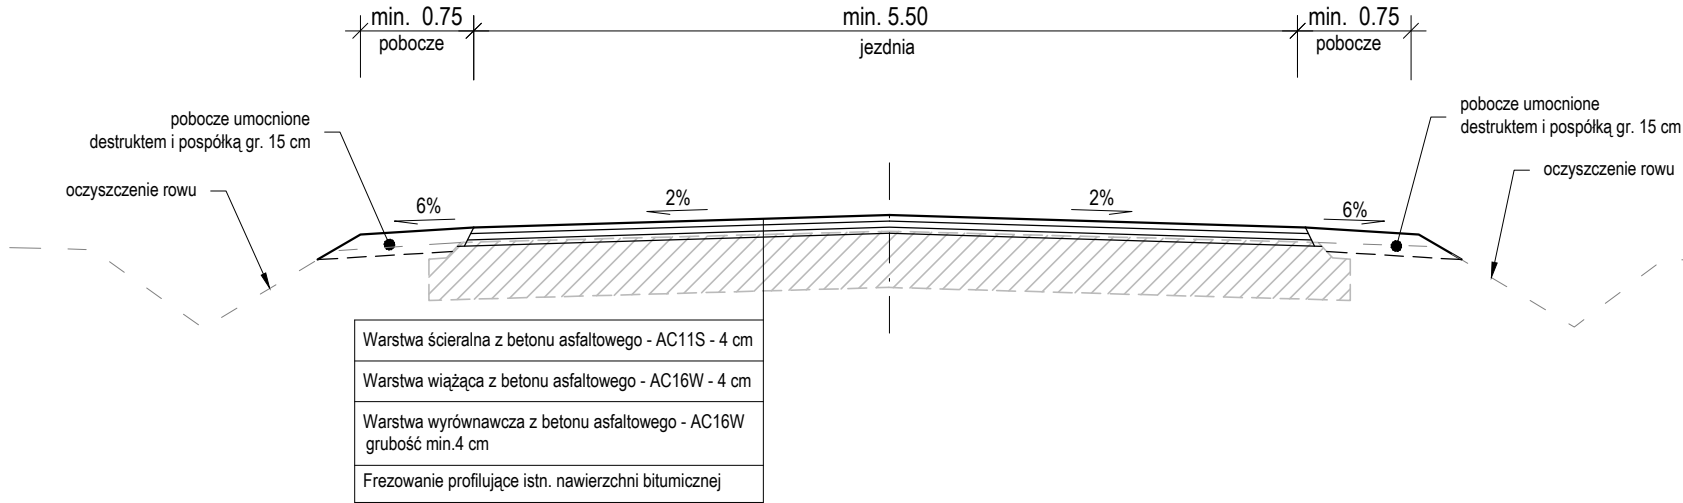

PRZEKRÓJ KONSTRUKCYJNY NR 3
droga powiatowa 2202D od strony m. Legnickie Pole

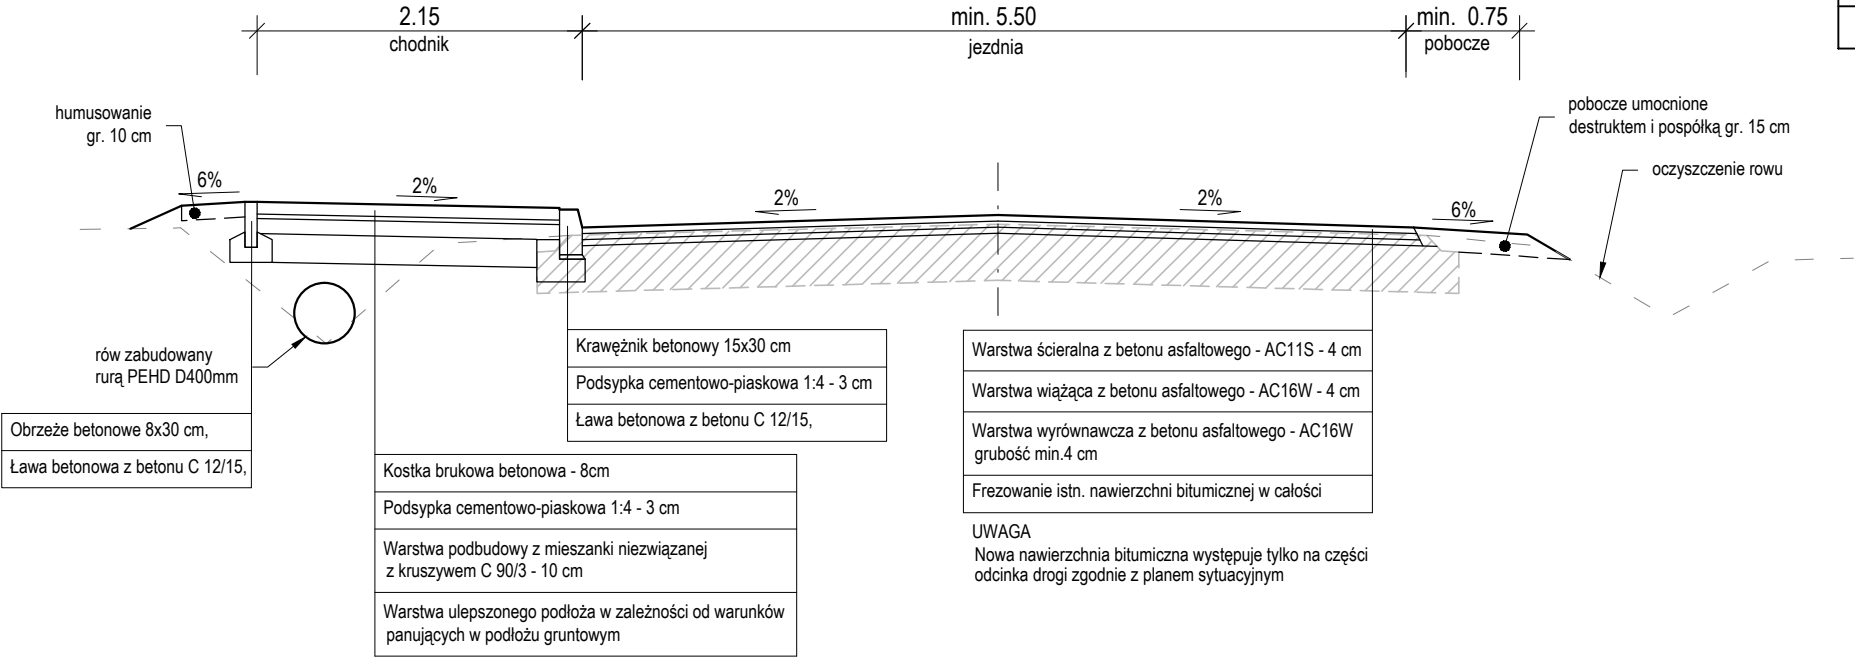

PRZEKRÓJ KONSTRUKCYJNY NR 2
droga powiatowa 2186D w obszarze wyspy spowalniającej

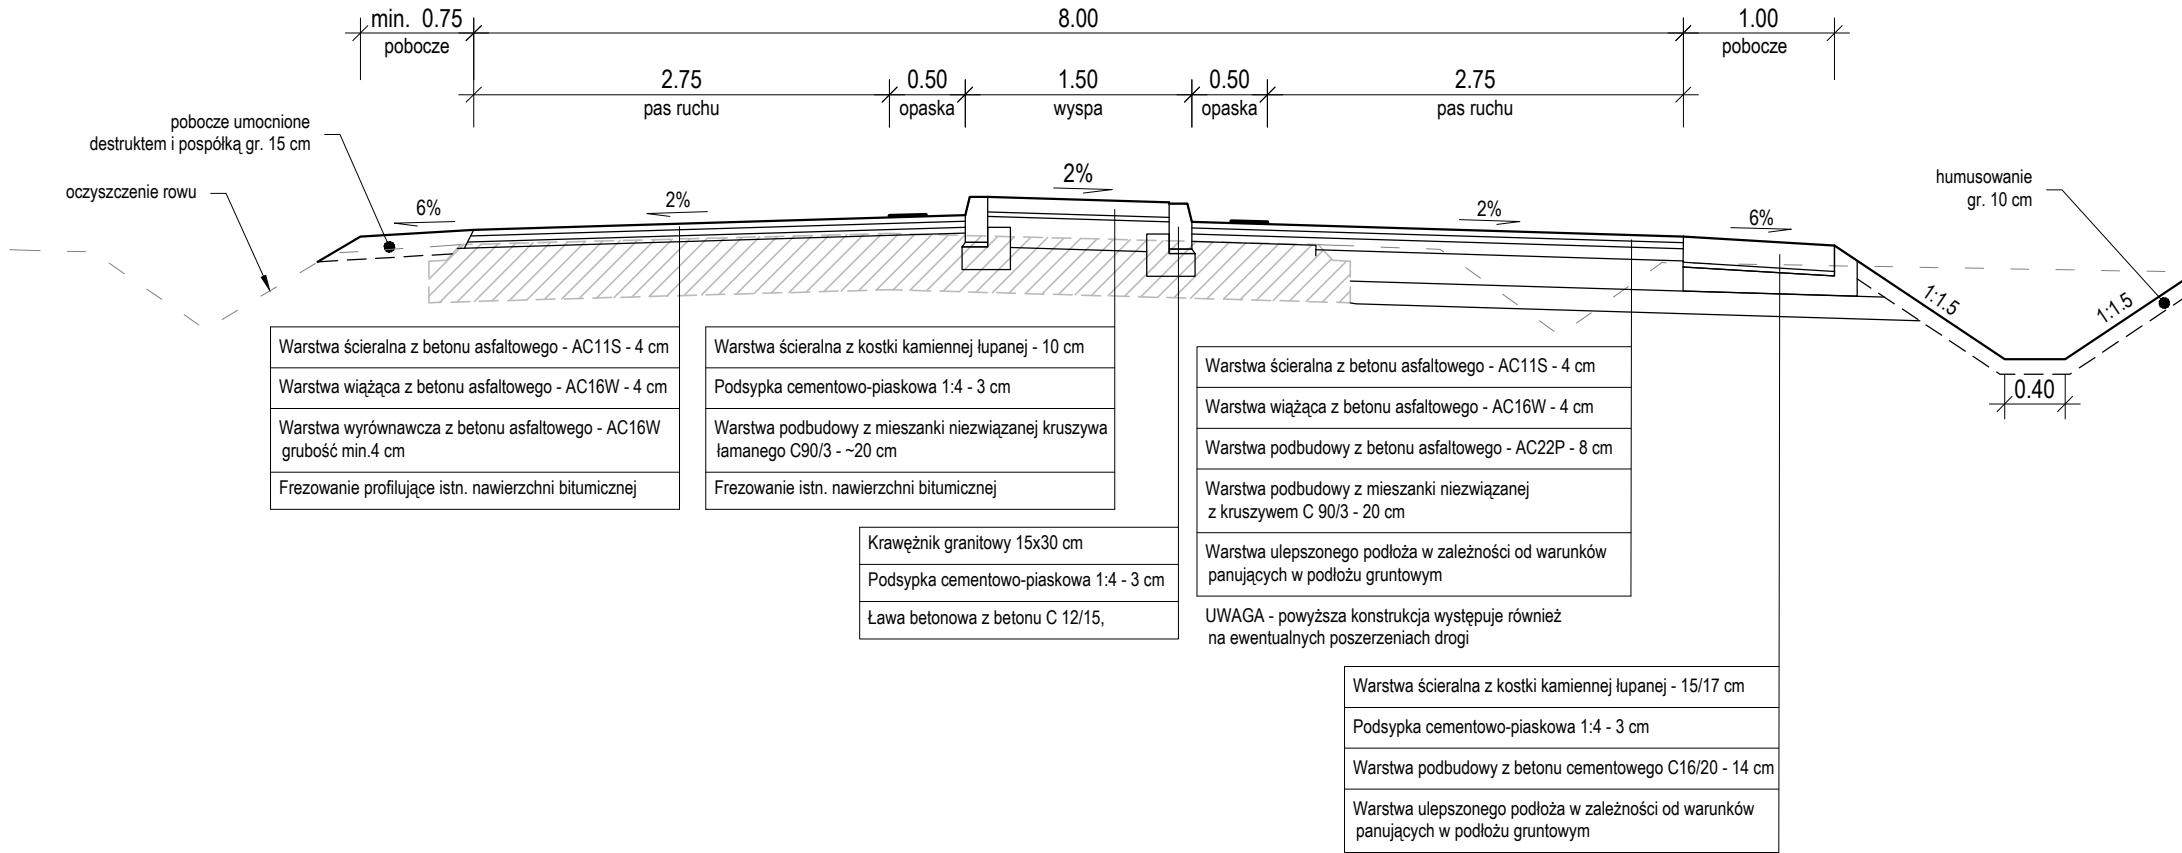

PRZEKRÓJ KONSTRUKCYJNY NR 4
droga powiatowa 2202D od strony m. Taczalin

