


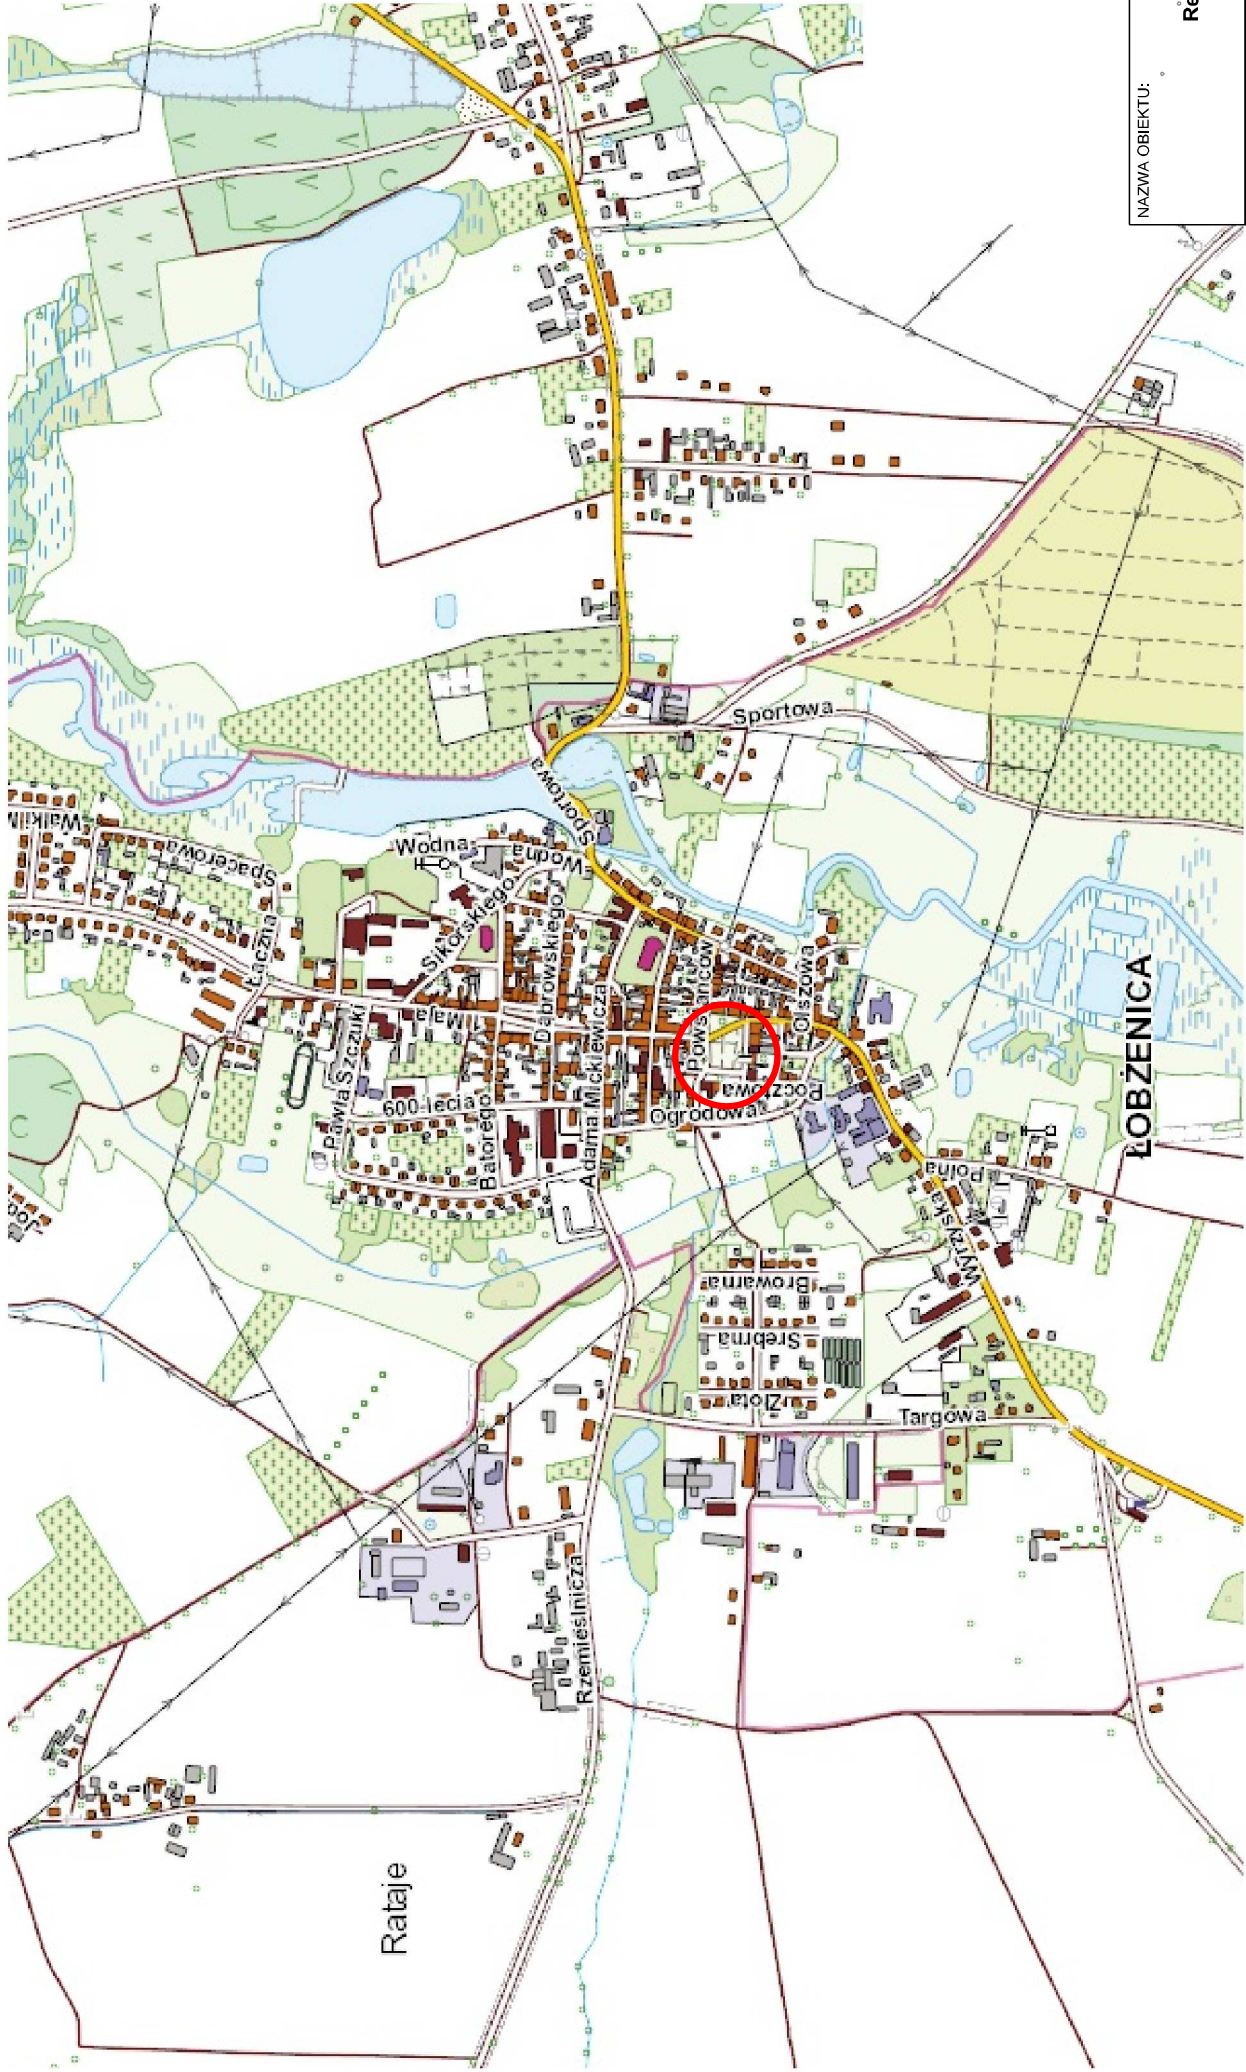

PLAN ORIENTACYJNY



LEGENDA:



lokalizacja inwestycji

NAZWA OBIEKTU:		Rewitalizacja Placu Wolności w Łobżenicy	
ADRES OBIEKTU:		m. Łobżenica powiat piski	
JEDNOSTKA PROJ.:	<div><div>DM-PROJ</div></div>	DM-PROJ Mariusz Majewski Ostrowite 172 87-522 Ostrowite	ZAMAWIAJĄCY: <div><div>Gmina Łobżenica ul. Sikorskiego 7 89-310 Łobżenica</div></div>
NAZWA OPRACOWANIA: PROJEKT STAŁEJ ORGANIZACJI RUCHU DROGOWEGO			
TYTUŁ RYSUNKU: PLAN ORIENTACYJNY			
FUNKCJA	IMIĘ I NAZWISKO	NR UPRAWNIENI I SPECJ.	PODPIS
PROJEKTANT	mgr inż. Mariusz Majewski	KUP/016/POOD/13 do projektowania w specjalności drogowej bez ograniczeń	
DATA:	BRANŻA:	SKALA:	NR RYS.
03.2021	DROGOWA	1:10000	1