


Przekrój normalny

- wybrukowanie na łuku -

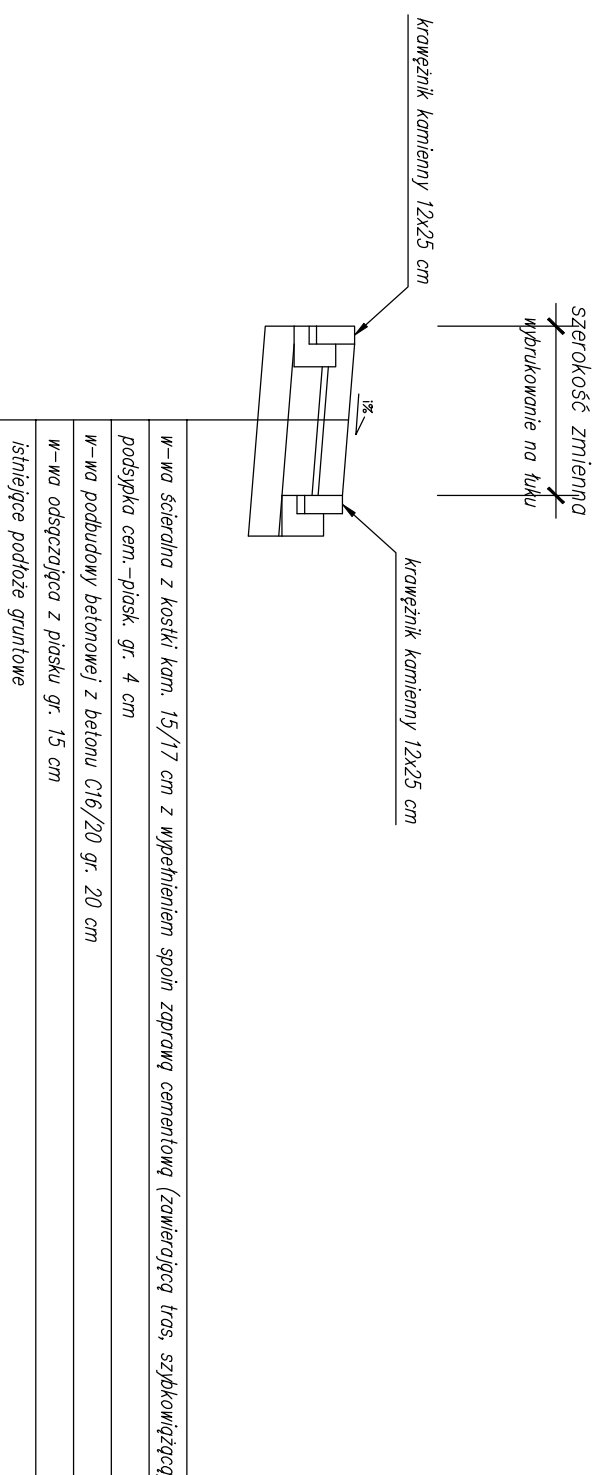

Jednostka projektowa: M STUDIO M STUDIO Maciej Wojnowski ul. Gen. Władysława Sikorskiego 11/17c 86-100 Świecie	Zamawiający: Gmina Jeżewo ul. Świecka 12 86-131 Jeżewo
---	--

Projekt Budowlany

Stadium:	Projekt Budowlany	
Temat:	Budowa drogi gminnej - ul. Na Wężowcu w Jeżewie - I Etap	
Branża:	DROGOWA	
Tytuł rysunku:	Przekroje normalne	SKALA 1:50

ZESPÓŁ PROJEKTOWY			
Funkcja	Imię i Nazwisko	Numer uprawnień	Podpis
PROJEKTANT branża drogowa	mgr inż. Maciej Wojnowski	KUP/0118/PWOD/11 w specjalności drogowej	
SPRAWDZAJĄCY branża drogowa	mgr inż. Arkadiusz Mazany	KUP/0027/POOD/11 w specjalności drogowej	
data 07.2021	nr rys. 3.3	element PB PAB	Tom II