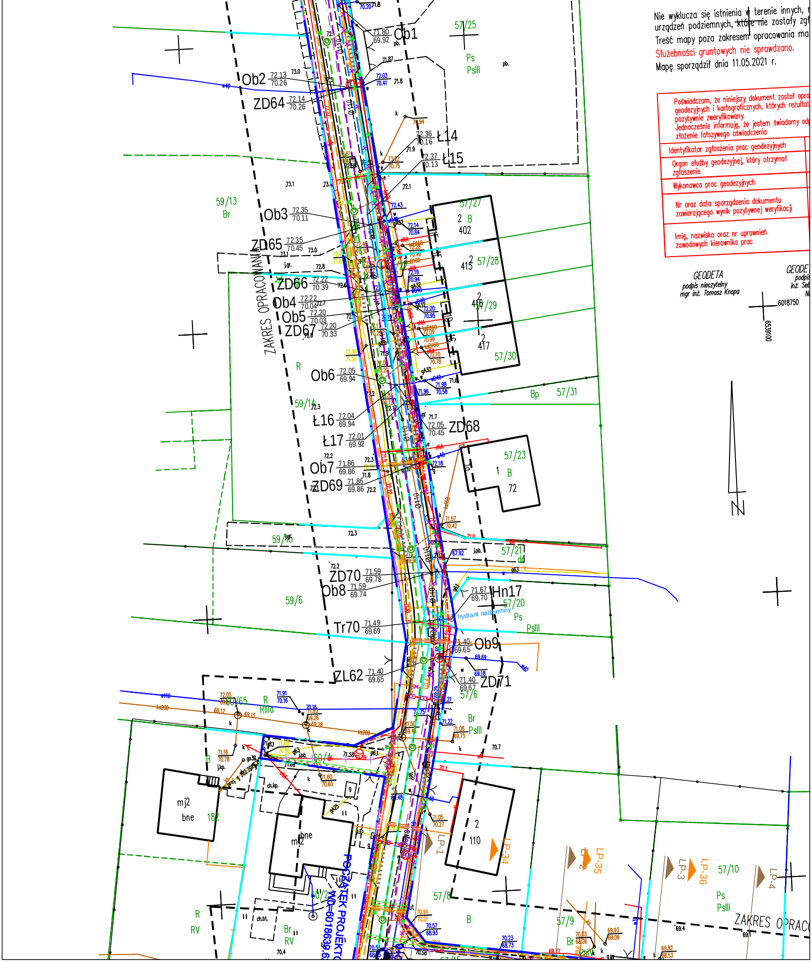
ZAKRES OPRACOWANIA
ZAKRES OPRAC
POCZĄTEK PROJEKTO
W0=6018639.6
Ob1
Ob2
ZD64
Ł14
Ł15
Ob3
ZD65
ZD66
Ob4
Ob5
ZD67
Ob6
Ł16
Ł17
Ob7
ZD69
ZD68
ZD70
Ob8
Hn17
hydrant nadziemny
Tr70
Ob9
ZL62
ZD71
57/25
57/27
57/28
57/29
57/30
57/31
57/23
57/21
57/20
57/6
57/8
57/9
57/10
59/13
59/14
59/15
59/6
60/65
60/4
60/2
LP-1
LP-2
LP-3
LP-4
LP-34
LP-35
LP-36
Ps
PsIII
Br
Bp
B
R
RV
RIIIa
mj2
bne
182
110
72
402
415
416
417
Ø110
6018750
6539100

Nie wyklucza się istnienia w terenie innych,
urządzeń podziemnych, które nie zostały zg
Treść mapy poza zakresem opracowania ma
Służebności gruntowych nie sprawdzano.
Mapę sporządził dnia 11.05.2021 r.

Poświadczam, że niniejszy dokument został opra geodezyjnych i kartograficznych, których rezultat pozytywnie zweryfikowany Jednocześnie informuję, że jestem świadomy od złożenie fałszywego oświadczenia	
Identyfikator zgłoszenia prac geodezyjnych	
Organ służby geodezyjnej, który otrzymał zgłoszenie	
Wykonawca prac geodezyjnych	
Nr oraz data sporządzenia dokumentu zawierającego wynik pozytywnej weryfikacji	
Imię, nazwisko oraz nr uprawnień zawodowych kierownika prac	

GEODETA
podpis nieczytelny
mgr inż. Tomasz Knopa

GEODE
podpis
inż. Seb
N

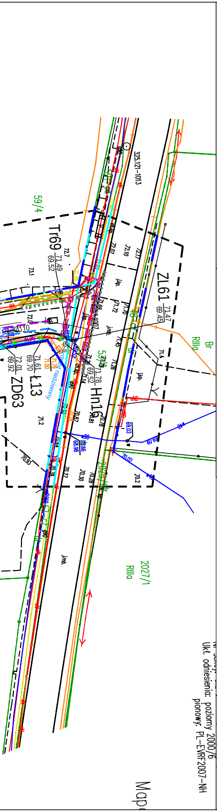

59/4
Tr69
71.49
69.52
ZL61
71.47
69.45
ZD63
72.01
69.92
Ł13
71.61
69.70
Hn16
53/2
Br
RIIIa
2027/1
RIIIa
325.121-1013
Ø110
jezdn.
jmb.

Ukł. odniesienia: poziomy 2000/6
pionowy: PL-EVRF2007-NH

Linia rozgraniczająca pas drogowy
Granica działki objęte czasowym zajęciem
Oś drogi - odcinek objęty projektem
Krawężnik betonowy 15x30 ze światłem +12cm
Krawężnik betonowy 15x30 ze światłem +2cm
Krawężnik betonowy 15x30 ze światłem +0cm
Obrzeże betonowe 8x30cm
Projektowany słup oświetleniowy z oprawą oświetlenia ulicznego LED
Projektowany kabel oświetleniowy YAKXS 4x35mm2
Projektowany kanał technologiczny, studnie SKR1
Projektowana kanalizacja deszczowa z wpustami i studzienkami ściekowymi wraz z przykanalikami Ø200
Proj. mur oporowy betonowy/ścianka szczelna
Przepust do wymiany DN500
Drzewa do wycinki
Pobocze
Projektowany przepust kabli elektrycznych A110PS
Projektowany przepust kabli elektrycznych SRS110
Projektowany przepust kabli teletechnicznych A160PS
Elementy EN do przebudowy
Elementy Orange i NETLAN do przebudowy
Projektowany kabel EN, linie zasilające EN nn 0,4kV
Projektowane kable Orange i NETLAN wraz ze słupkiem teletechnicznym
Projektowane przyłącze teletechniczne
Projektowane przyłącze elektryczne
Projektowany wodociąg Ø110 PE (przebudowa istn. sieci) z zasuwą
Projektowany hydrant DN80
Wodociąg do usunięcia
Projektowany wodociąg Ø50,Ø40 PE - przyłącze z zasuwą

Projekt: **BUDOWA UL. TOPOLOWEJ I NASZEJ W BORKOWIE**

Tytuł opracowania: Projekt zagospodarowania terenu

Data opracowania: 08/2020		Rys. nr: 2_1_W	Skala: 1:500	
Branża	Zespół projektowy	Imię i nazwisko	nr uprawnień	podpis
sanitarna	Opracował	M. Piotrowski	———	
	Projektował	J. WRÓBLEWSKI	3937/Gd/89	
	Sprawdził	S. Szurman	287/Gd/2002	