



DDC/INER  
DROGI DO  
REALIZACJI,  
DZ. 8, 29/8,  
49/4, 30/1  
- ok. 500m



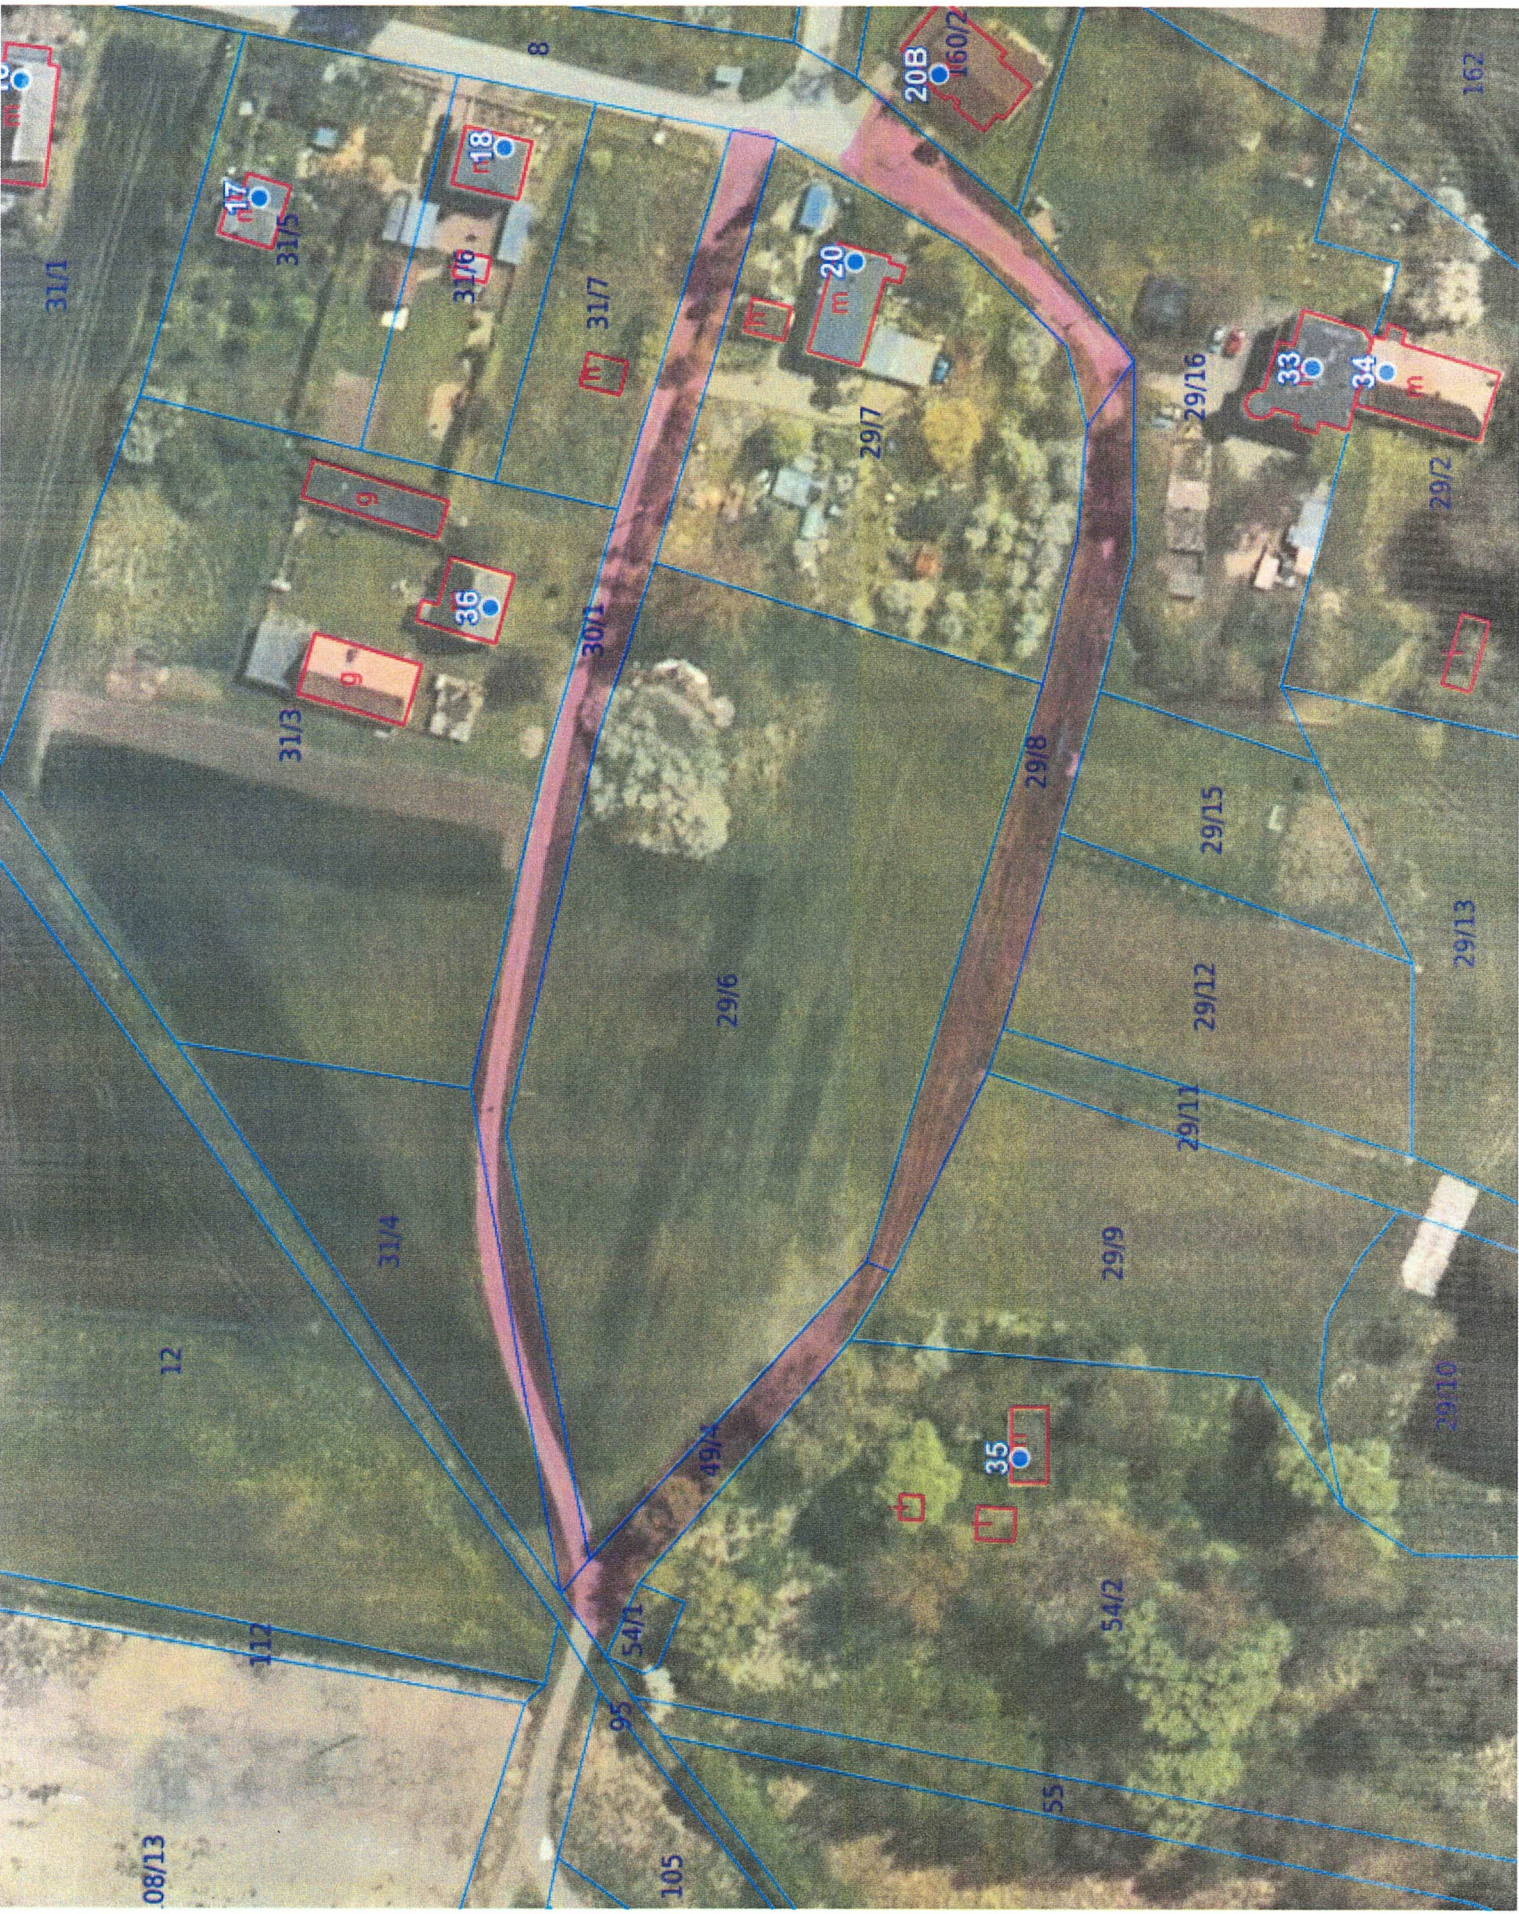

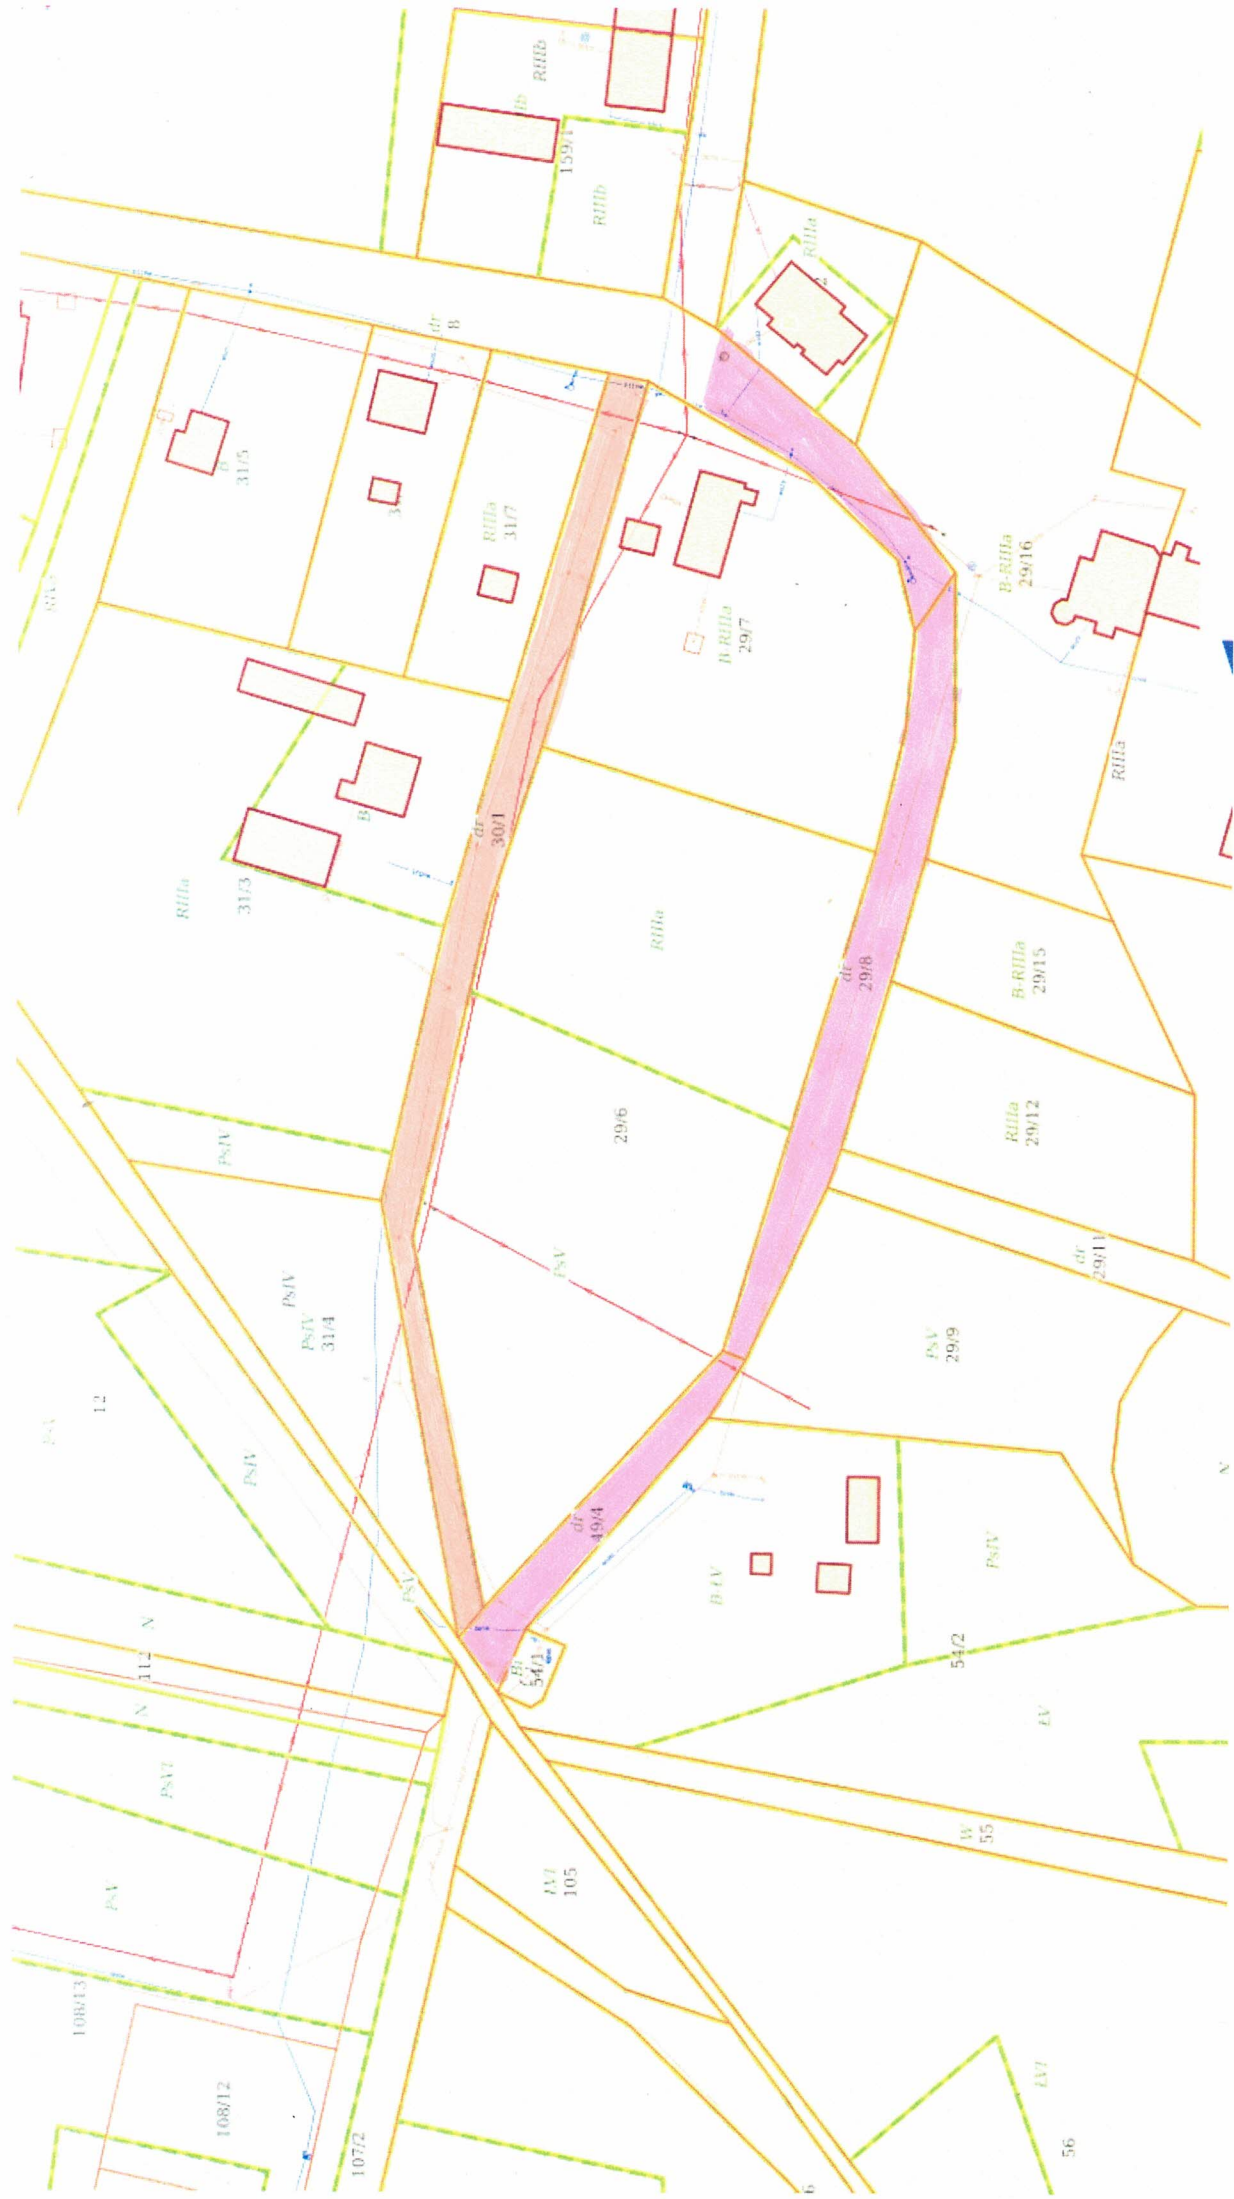

ETAP 1

ETAP 2



MIERZWIN

z podzielenie  
na etap I - przy  
zabud. w. w. et  
etap II - inwest.

**Pomiar odległości**

Wartość przybliżona: 262,37 m  
213,88 y ~ 422,25 m

213,88 w

