

DOCELOWA ORGANIZACJA RUCHU

skala 1:500

Remont chodnika i 3 drogi rowerowe do połączenia
z Parkiem Reagana
oraz 5 stojaków na rowery w Krainie Zabaw
w ramach Budżetu Obywatelskiego 2019



Wizualizacja istniejących słupków wygradzających



Słupek wygradzający
po za przejściami dla pieszych



Słupek wygradzający
na przejściach dla pieszych
oraz na peronie autobusowym

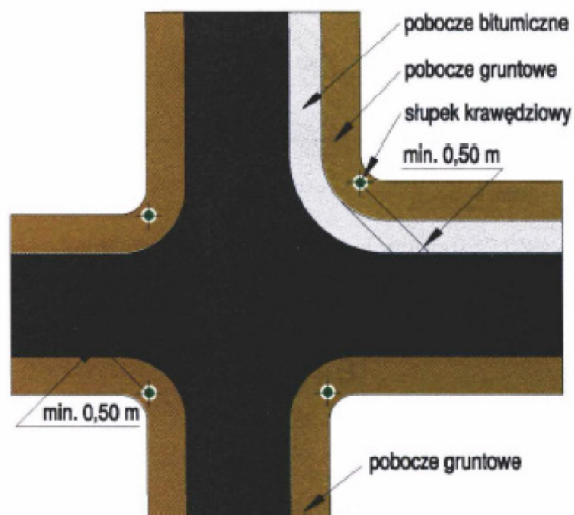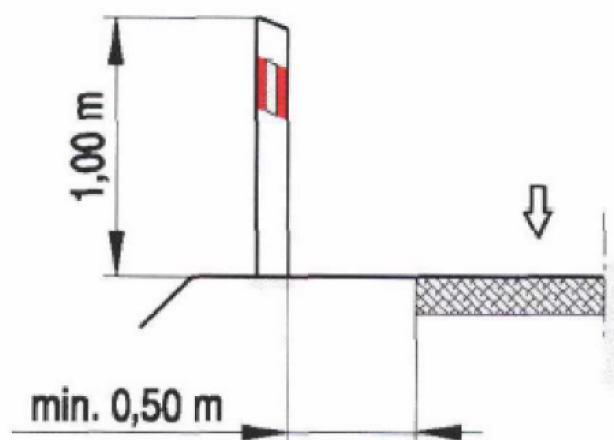

UWAGA: W pramach prowadzonych robót
należy odtworzyć istniejące oznakowanie
poziome oraz przestawić istniejące oznakowanie
pionowe oraz istniejące słupki wygradzające

Jednostka projektowa:

mg invent mariusz gruchala
ul. Legendy 12
80-180 Gdańsk

Tel. +48 505 059 701

e-mail: mariusz.gruchala@gmail.com
facebook: mg invent



Inwestor:



Dyrekcja Rozbudowy Miasta Gdańska
ul. Zagłowa 11
80-560 Gdańsk

Remont chodnika i 3 drogi rowerowe do połączenia z Parkiem
Reagana oraz 5 stojaków na rowery w Krainie Zabawy
w ramach Budżetu Obywatelskiego 2019

PROJEKT ORGANIZACJI RUCHU

Tytuł rys.: DOCELOWA ORGANIZACJA RUCHU

Data: 25 marca 2020

Projektant:	mgr inż. Mariusz Gruchala <small>uprawnienia budowlane do projektowania bez ograniczeń w specjalności drogowej</small>	POM/0078/POOD/14		Skala 1:500	Format 420x1092
Sprawdzający:	mgr inż. Łukasz Modest Lewandowski <small>uprawnienia budowlane do projektowania bez ograniczeń w specjalności drogowej</small>	POM/0273/POOD/13		Nr rys. DRMG-DOR-01	
Opracowanie	mgr inż. Agata Ołdakowska-Gruchala				