




Szczegół konstrukcyjny A

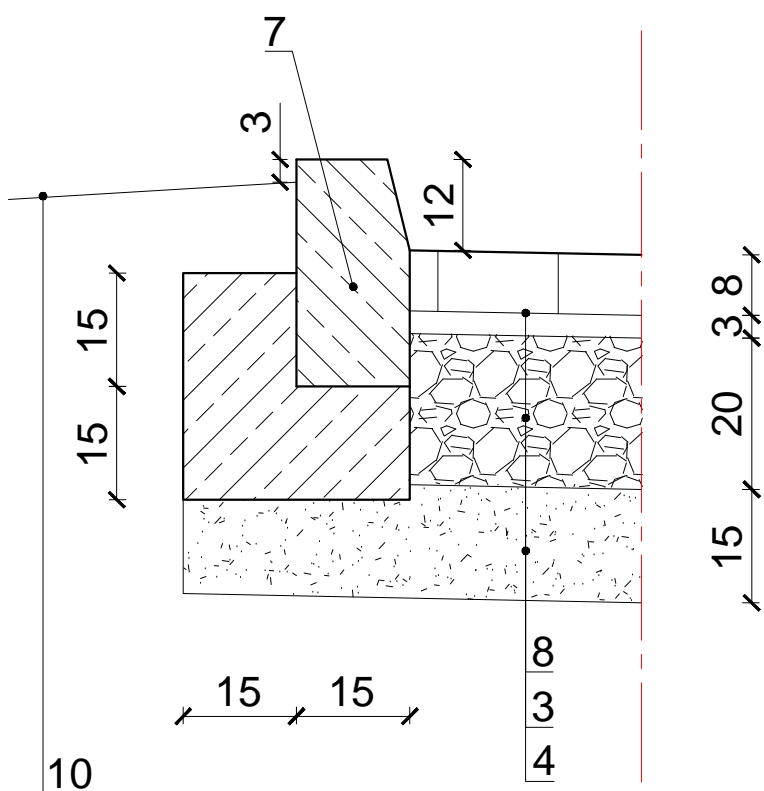


Szczegół konstrukcyjny B

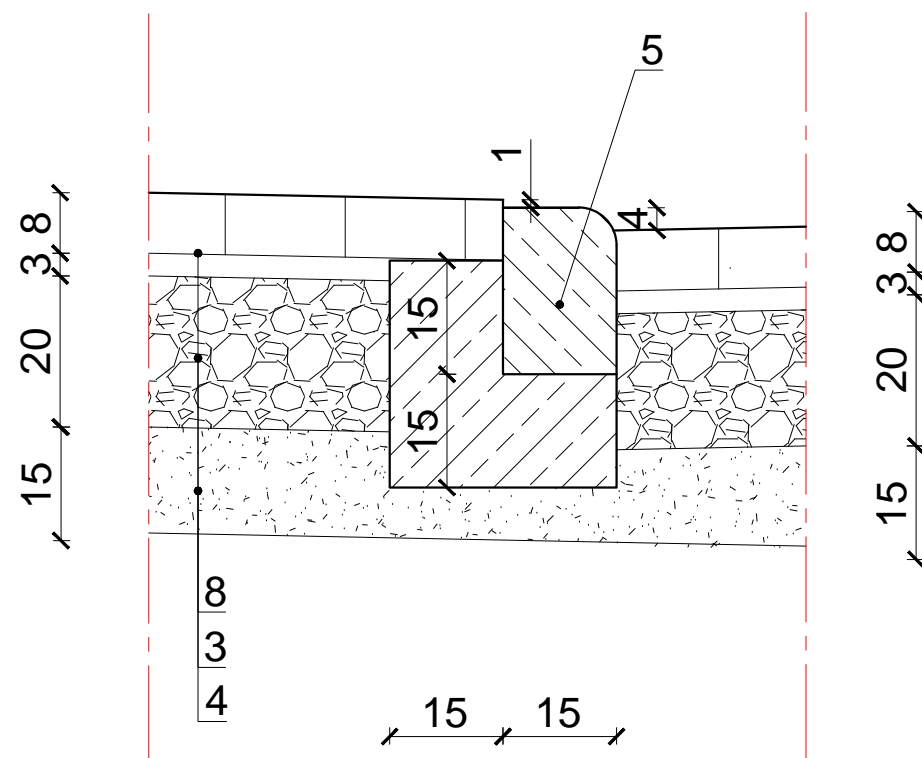


Szczegół konstrukcyjny C

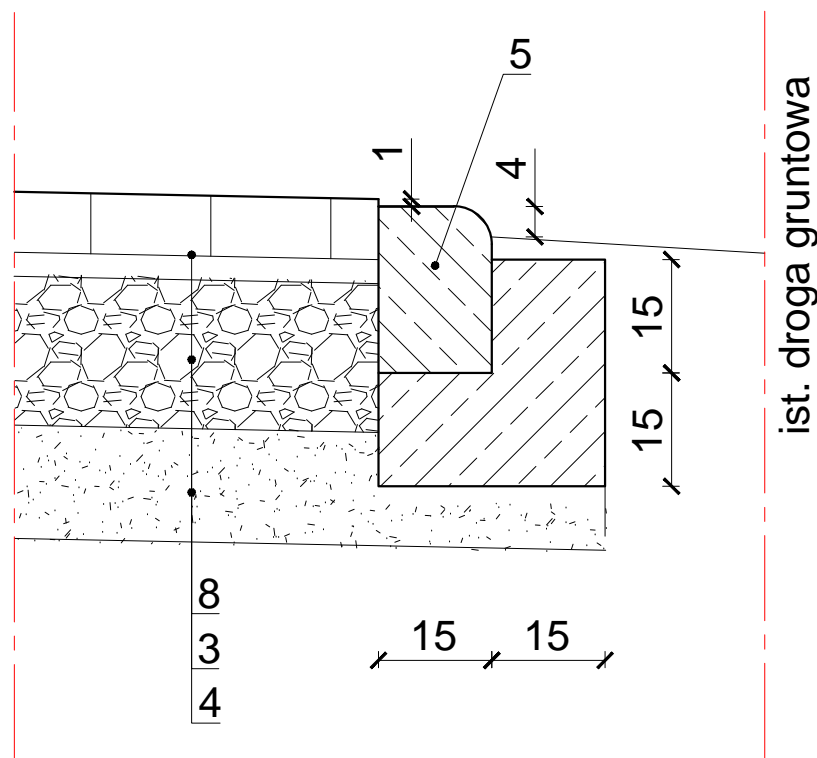

Szczegół konstrukcyjny D

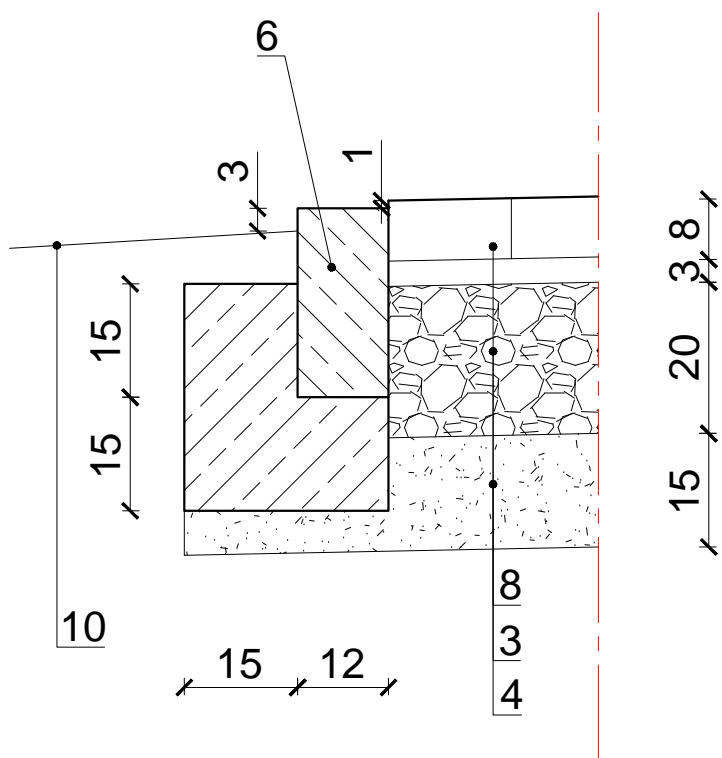

Szczegół konstrukcyjny E

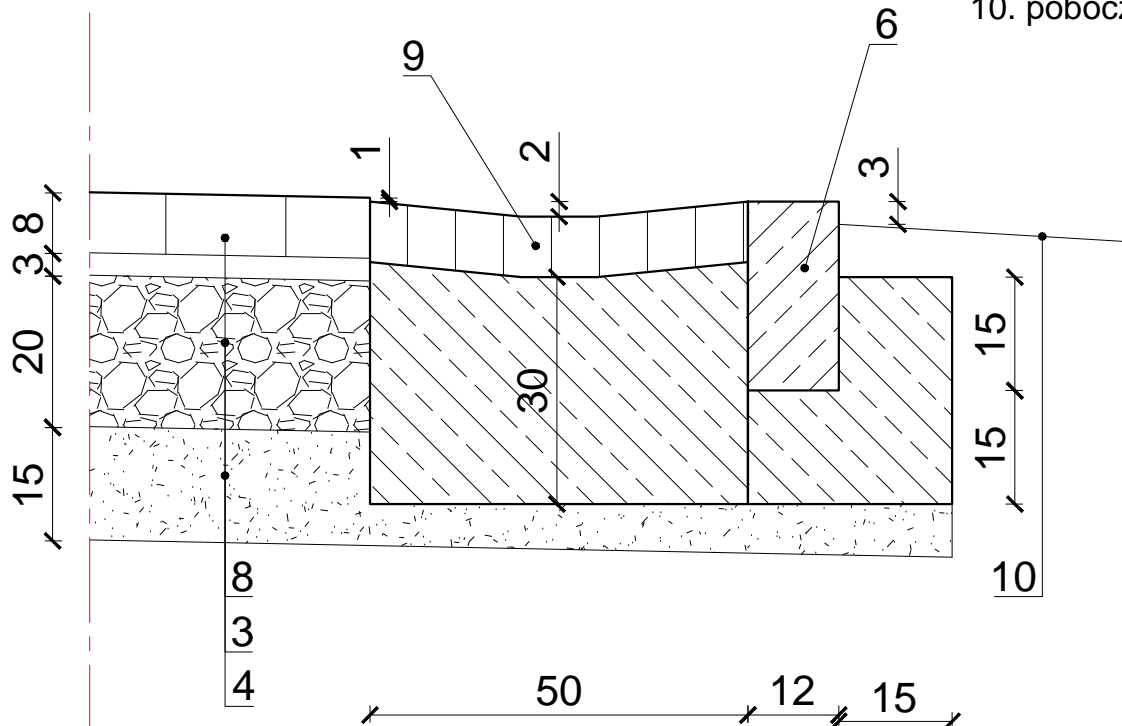

3. podbudowa z kruszywa łamanego stabilizowanego mechanicznie gr. 20 cm
4. w-wa odsączająca $k \geq 8$ m/dobę gr. 15cm
5. krawężnik betonowy 15x22x100 na ławie betonowej C 12/15
6. opornik drogowy 12x25x100 na ławie betonowej C 12/15
7. krawężnik betonowy 15x30x100 na ławie betonowej C 12/15
8. kostka betonowa gr. 8cm na podsypce cem.-piaskowej 1:4 gr. 3 cm
9. ściek z kostki betonowej gr. 8cm na ławie betonowej C 12/15
10. pobocze gruntowe

FIRMA BUDOWLANA "DROGTOM"				INWESTOR	
mgr inż. Tomasz Bieliński ul. Szpitalna 17/7, 77-400 Złotów tel. 530 550 399 e-mail. tomasz.bielinski73@gmail.com NIP 767-121-77-64, REGON 302680120				Gmina Okonek ul. Niepodległości 53 64-965 Okonek	
OBIEKT: Przebudowa drogi gminnej w m. Pniewo - projekt zamienny					
RYSUNEK: SZCZEGÓŁY KONSTRUKCYJNE					Nr rysunku 5
STANOWISKO	IMIĘ I NAZWISKO		NUMER UPRAWNIENI	DATA	PODPIS
Projektant	mgr inż. Tomasz Bieliński		WKP/0341/POOD/16	12/2018	
Sprawdzający					
Opracował					
Opracował					
BRANŻA Dr	STADIUM PW / PB	ROK OPR. 2018	NR UMOWY ITRiŚ 116/2016		SKALA 1:10