




Przekrój normalny I-I  
Skala 1:50

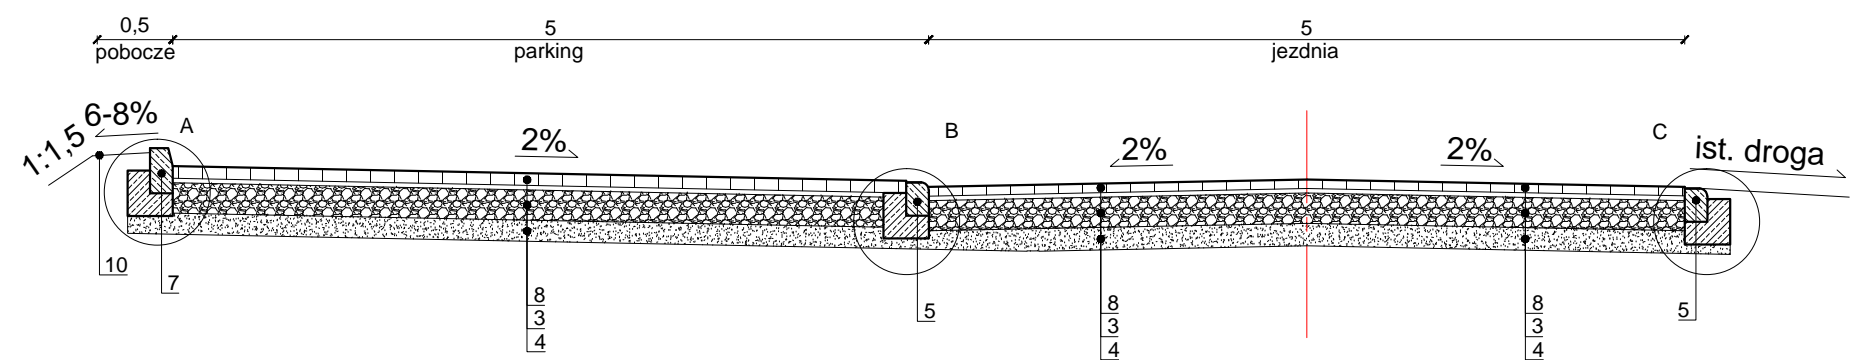

Przekrój normalny II-II  
Skala 1:50

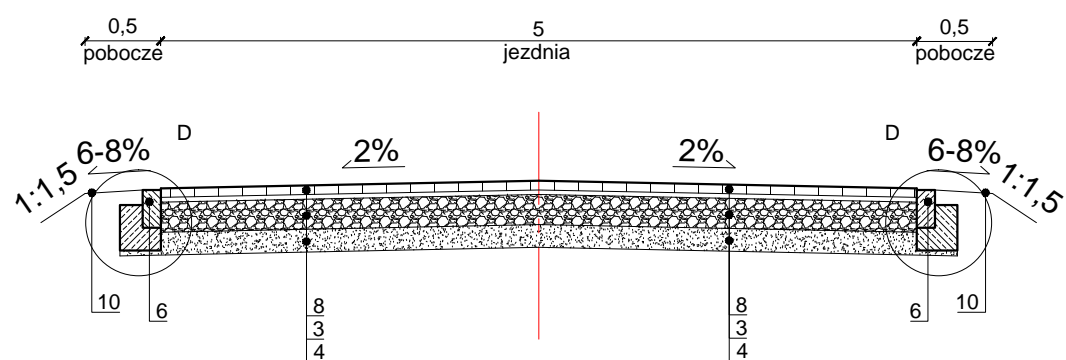

Przekrój normalny III-III  
Skala 1:50

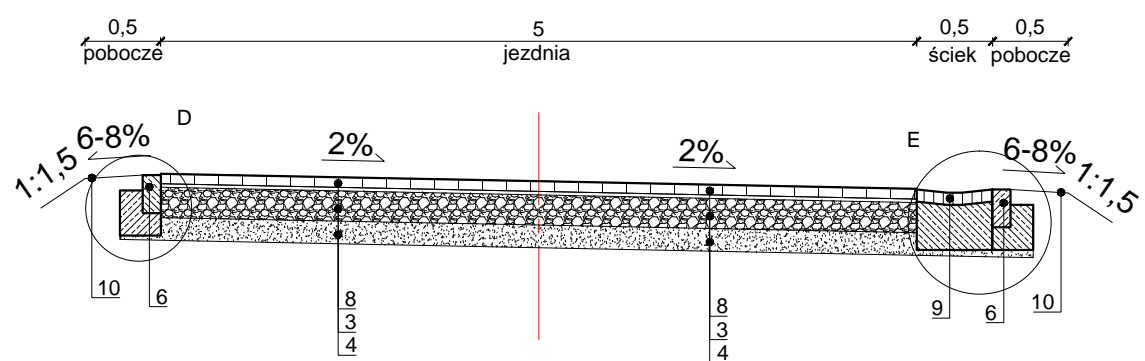

- 3. podbudowa z kruszywa łamanego stabilizowanego mechanicznie gr. 20 cm
- 4. w-wa odsączająca  $k \geq 8$  m/dobę gr. 15cm
- 5. krawężnik betonowy 15x22x100 na ławie betonowej C 12/15
- 6. opornik drogowy 12x25x100 na ławie betonowej C 12/15
- 7. krawężnik betonowy 15x30x100 na ławie betonowej C 12/15
- 8. kostka betonowa gr. 8cm na podsypce cem.-piaskowej 1:4 gr. 3 cm
- 9. ściek z kostki betonowej gr. 8cm na ławie betonowej C 12/15
- 10. pobocze gruntowe

FIRMA BUDOWLANA "DROGTOM"				INWESTOR	
mgr inż. Tomasz Bieliński ul. Szpitalna 17/7, 77-400 Złotów tel. 530 550 399 e-mail. tomasz.bielinski73@gmail.com NIP 767-121-77-64, REGON 302680120				Gmina Okonek ul. Niepodległości 53 64-965 Okonek	
OBIEKT: <b>Przebudowa drogi gminnej w m. Pniewo - projekt zamienny</b>					
RYSUNEK: PRZEKROJE NORMALNE					Nr rysunku 4
STANOWISKO	IMIĘ I NAZWISKO		NUMER UPRAWNIEŃ	DATA	PODPIS
Projektant	mgr inż. Tomasz Bieliński		WKP/0341/POOD/16	12/2018	
Sprawdzający					
Opracował					
Opracował					
BRANŻA Dr	STADIUM PW / PB	ROK OPR. 2018	NR UMOWY ITRiŚ 116/2016		SKALA 1:50