


BOISKO DO GRY W SIATKÓWKĘ

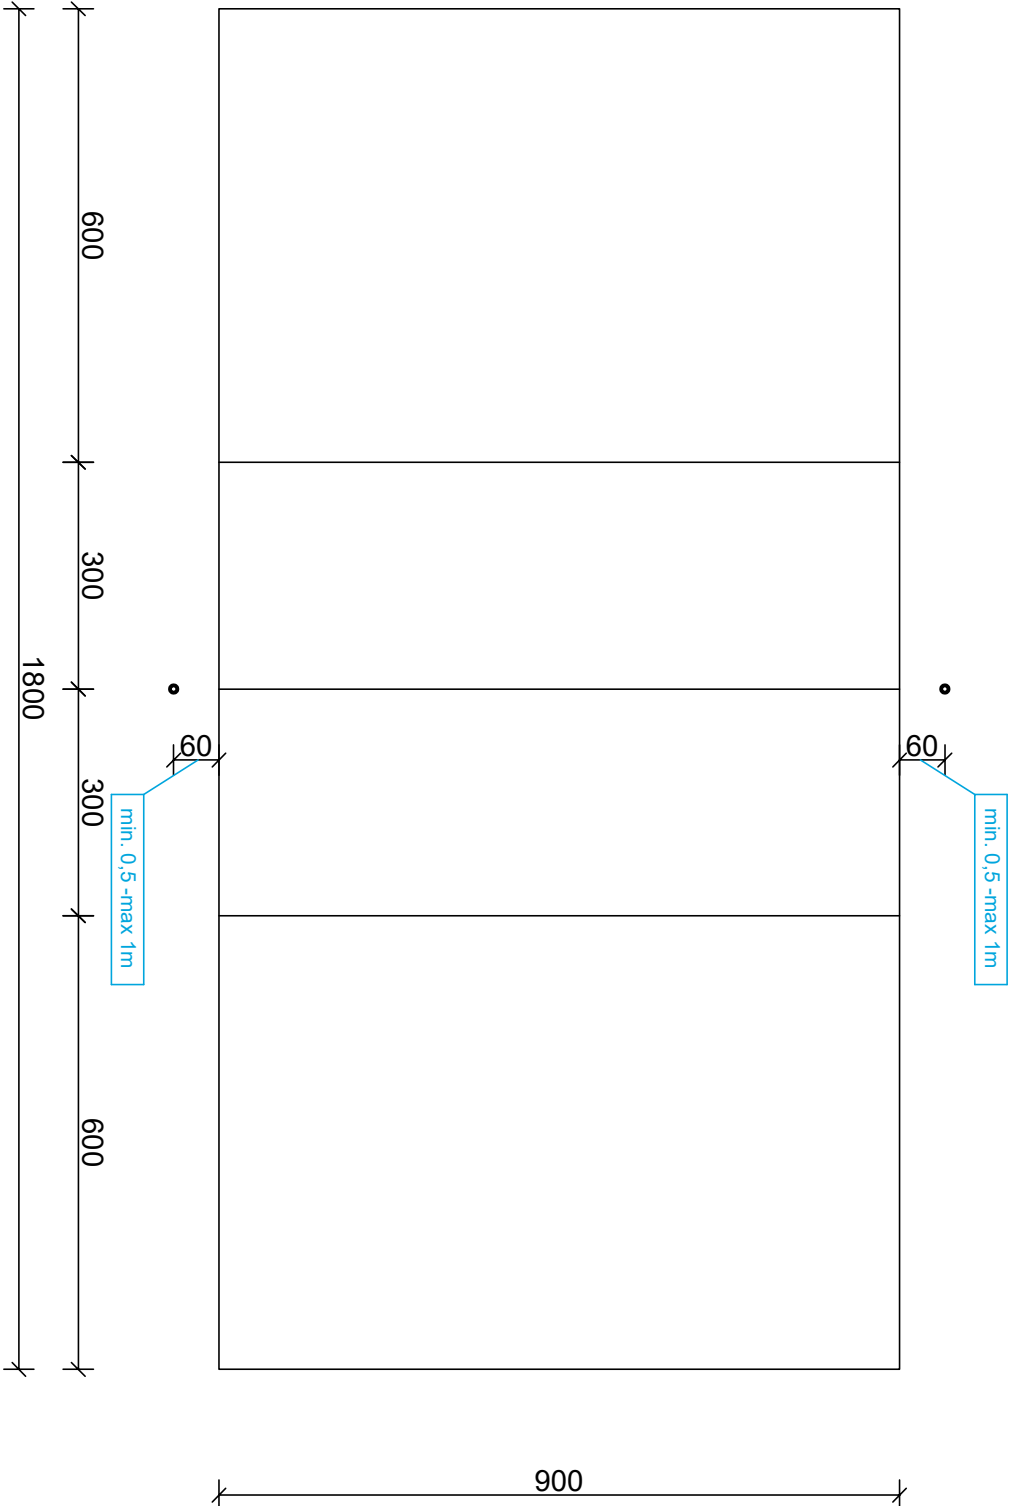

Zadanie: Budowa boiska wielofunkcyjnego w Golenicach				Numer rysunku:
Adres: Dz. o nr. ewid. gr. 490/5 obręb Golenice				7
Nazwa rysunku: BOISKO DO GRY W SIATKÓWKĘ				Skala:
Investor:	Gmina Mysłibórz, ul. Rynek im. Jana Pawła II 1, 74-300 Mysłibórz			1:100
	IMIĘ I NAZWISKO	DATA:	NUMER UPRAWNIENI	PODPIS:
PROJEKTANT:	PAWEŁ KOZANECKI	MARZEC 2022	ZAP0147/PBK/19 w spegajności konstrukcyjno-budowlanej	