


PRZKEROJ B-B

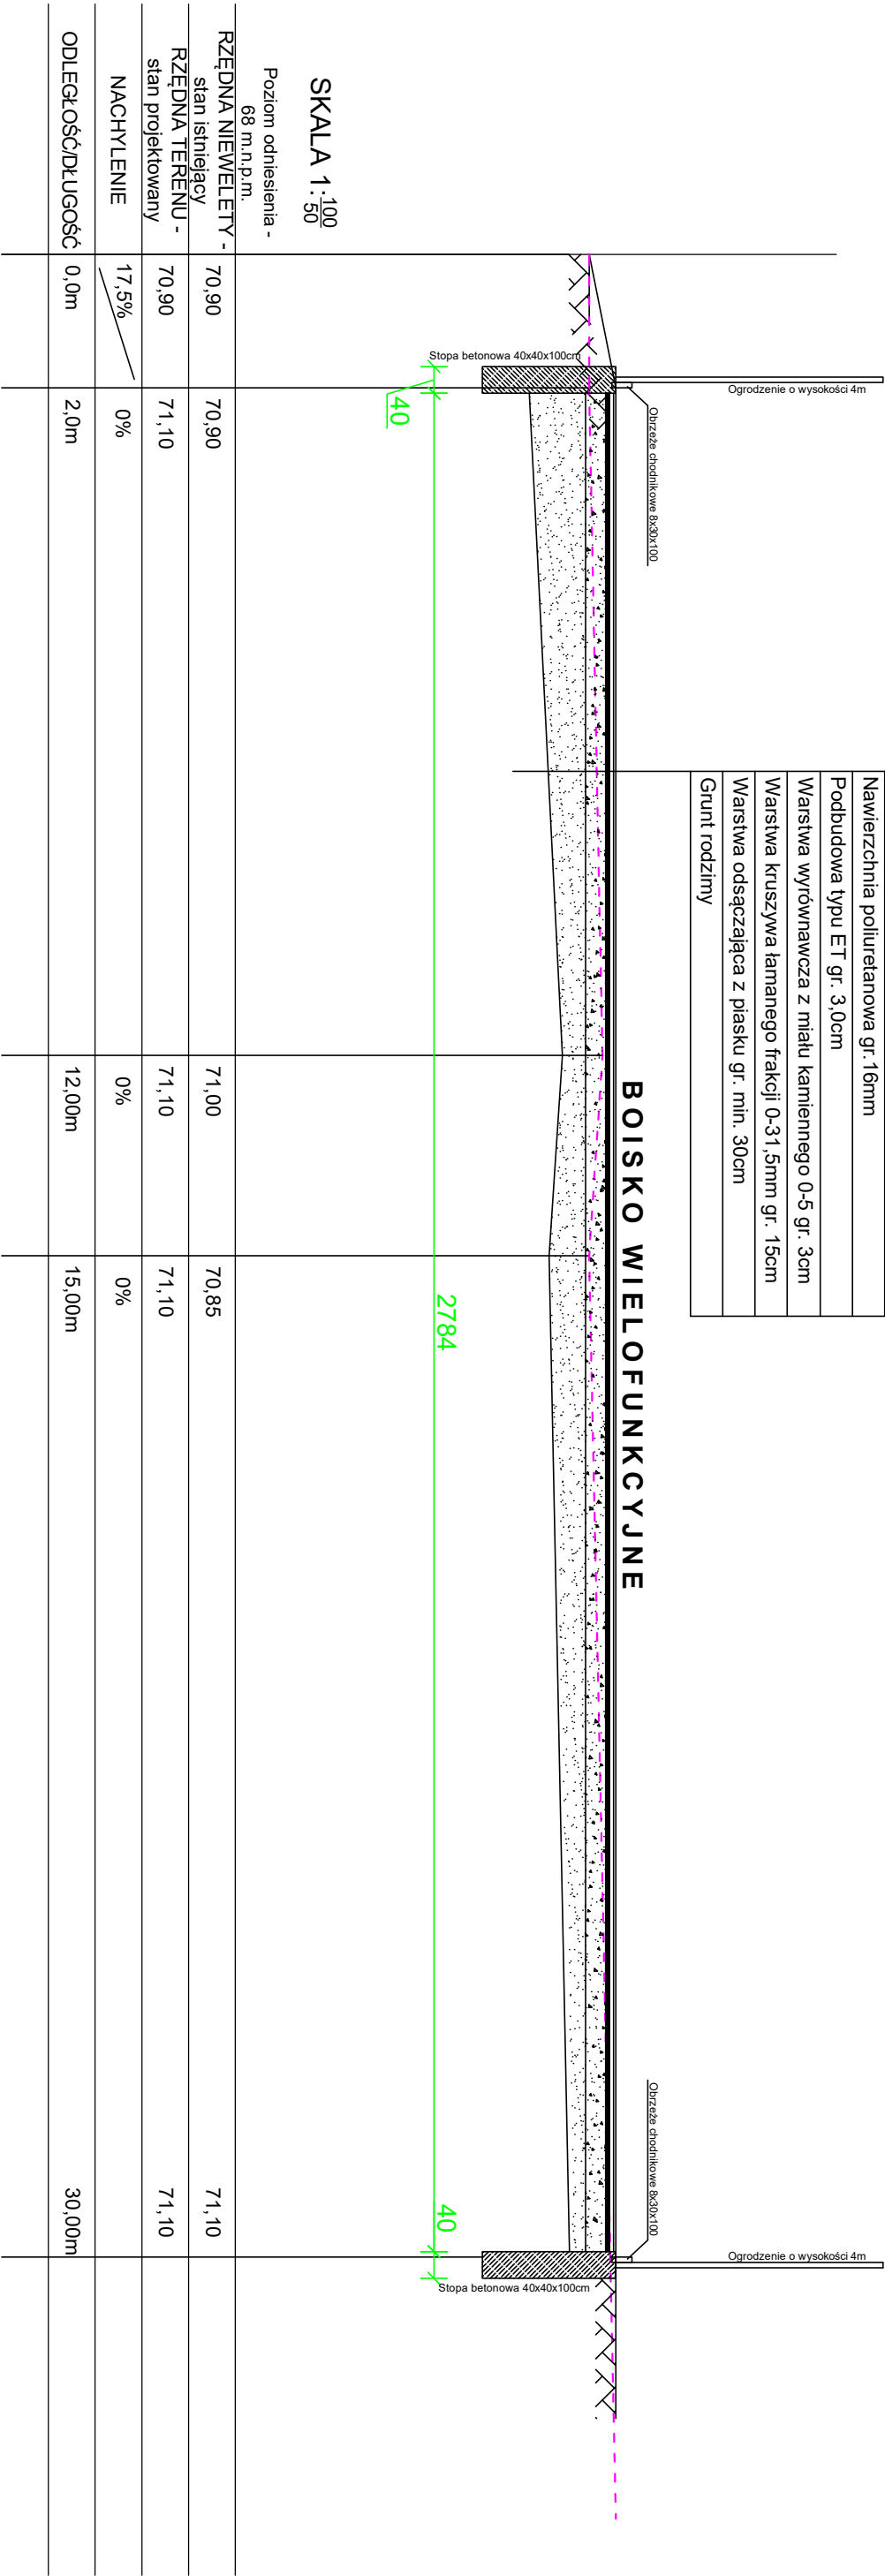

Zadanie: Budowa boiska wielofunkcyjnego w Golenicach				Numer rysunku:
				4
Adres: Dz. o nr. ewid. gr. 490/5 obręb Golenice				
Nazwa rysunku: PRZKEROJ B-B				Skala:
Inwestor: Gmina Myslibórz, ul. Rynek im. Jana Pawła II 1, 74-300 Myslibórz				1:100/50
	IMIĘ I NAZWISKO	DATA:	NUMER UPRAWNIENI	PODPIS:
PROJEKTANT:	PAWEŁ KOZANECKI	MARZEC 2022	ZAP/017/BK/19 w specjalności konstrukcyjno-budowlanej	