


PRZKEROJ A-A

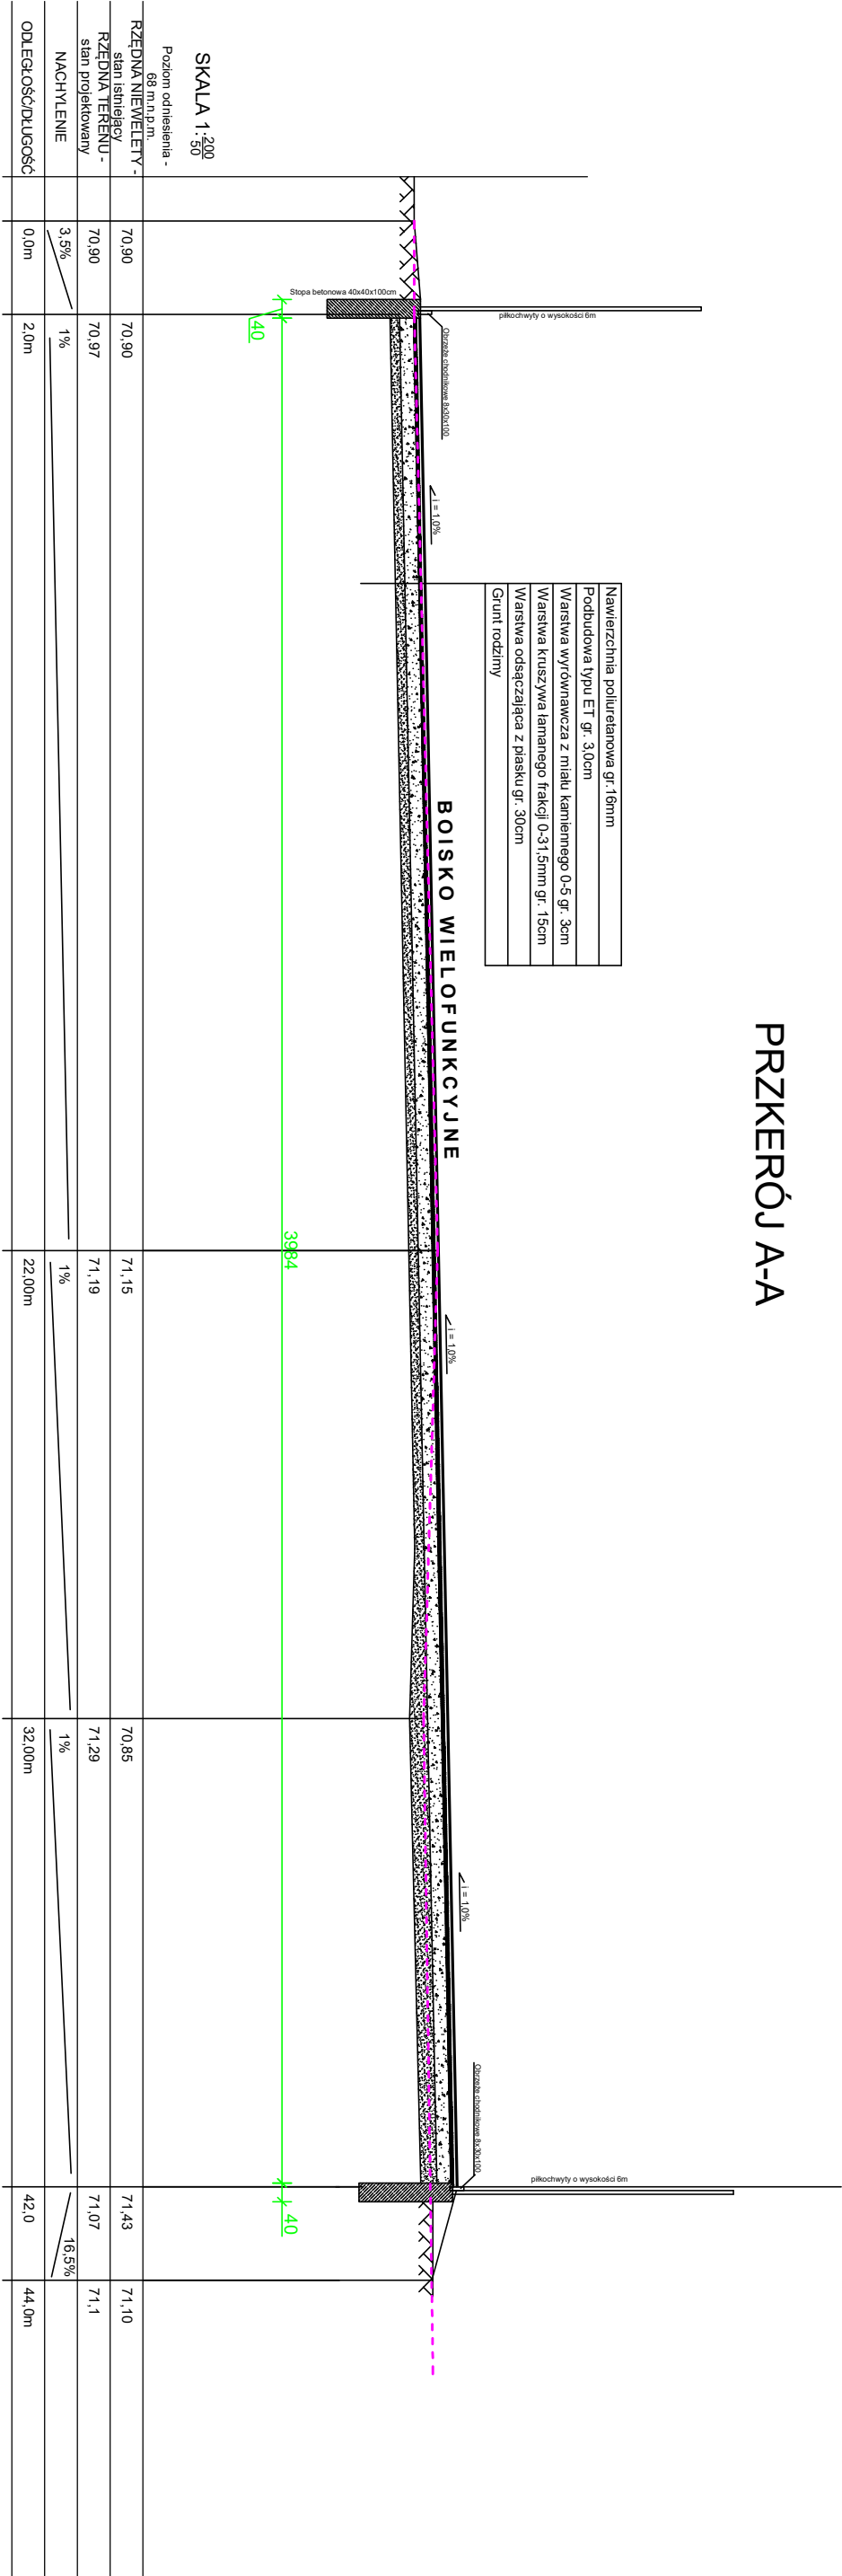

Zadanie: Budowa boiska wielofunkcyjnego w Golenicach				Numer rysunku:
Adres: Dz. o nr ewid. gr. 480/5 obejm Golenice				3
Nazwa rysunku: PRZKEROJ A-A				Skala:
Inwestor: Gmina Mysłibórz, ul. Rynek im. Jana Pawła II 1, 74-300 Mysłibórz				1:100/50
	IMIĘ I NAZWISKO	DATA:	NUMER UPRAWNIENI	PODS.
PROJEKTANT:	PAWEŁ KOZANECKI	MARZEC 2022	ZAP/0147/BK/19 wspierająca konstrukcję i wykonanie	