


BOISKO DO GRY W PIŁKĘ  
RĘCZNĄ / NOŻNĄ

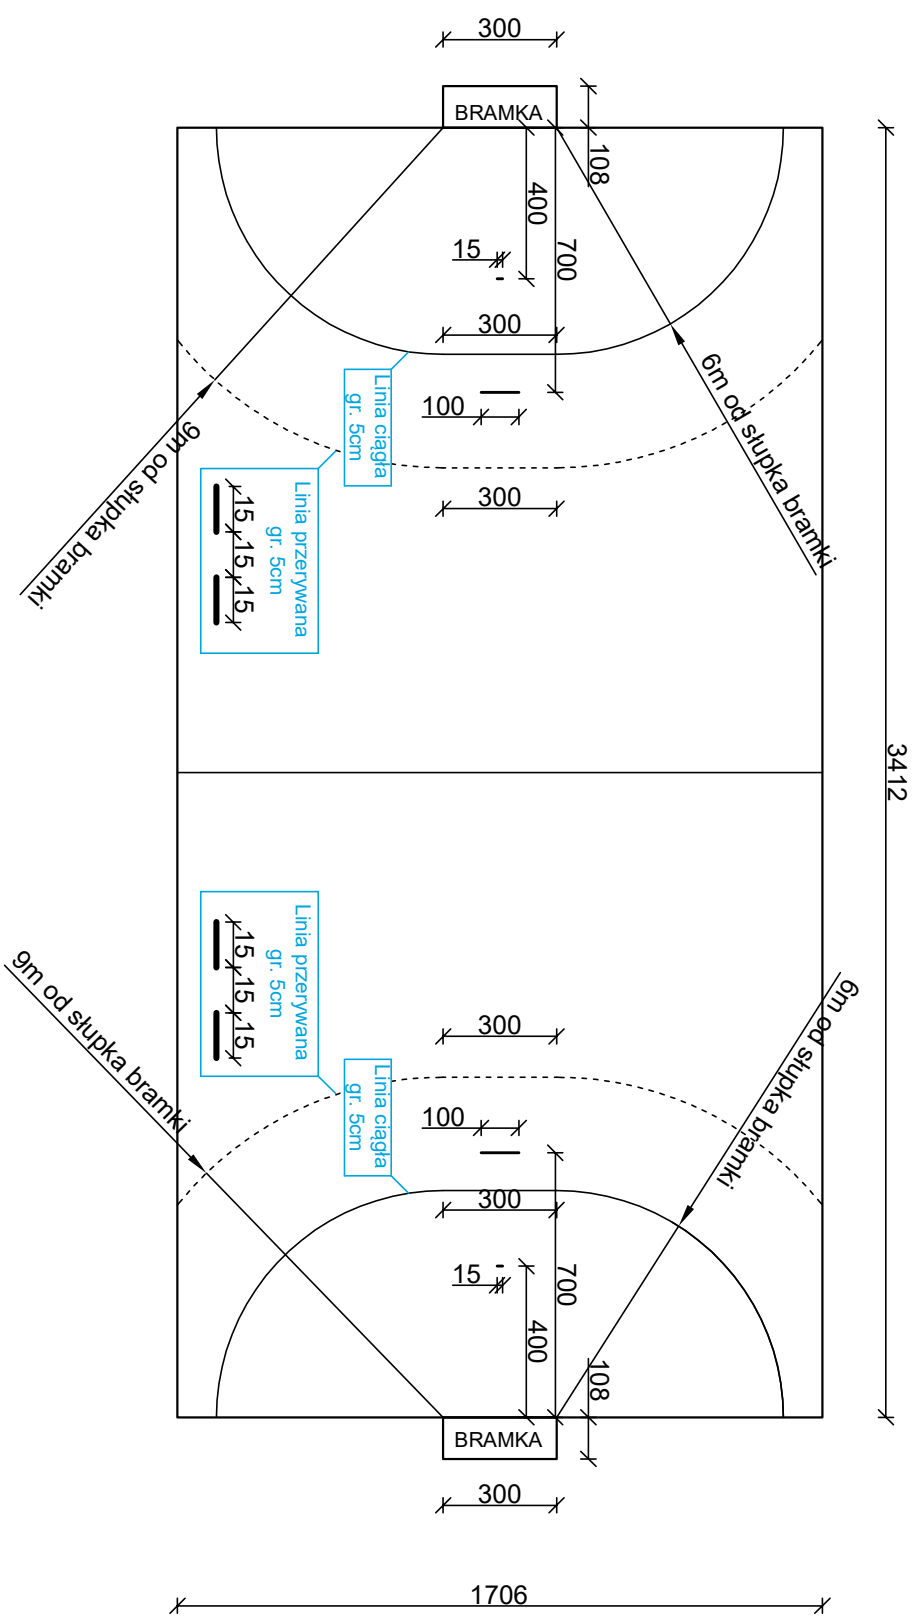

Zadanie: Budowa boiska wielofunkcyjnego w Golenicach				Numer rysunku:
Adres: Dz. o nr. ewid. gr. 490/5 obręb Golenice				
Nazwa rysunku: BOISKO DO GRY W PIŁKĘ NOŻNĄ / RĘCZNĄ				
Investor:	Gmina Mysłbórz, ul. Rynek im. Jana Pawła II 1, 74-300 Mysłbórz			Skala: 1:200
	IMIĘ I NAZWISKO	DATA:	NUMER UPRAWNIENI	PODPIS:
PROJEKTANT:	PAWEŁ KOZANECKI	MARZEC 2022	ZAP/017/PBK/19 w specjalności konstrukcyjno-budowlanej	