


BOISKO DO GRY W KOSZYKÓWKĘ

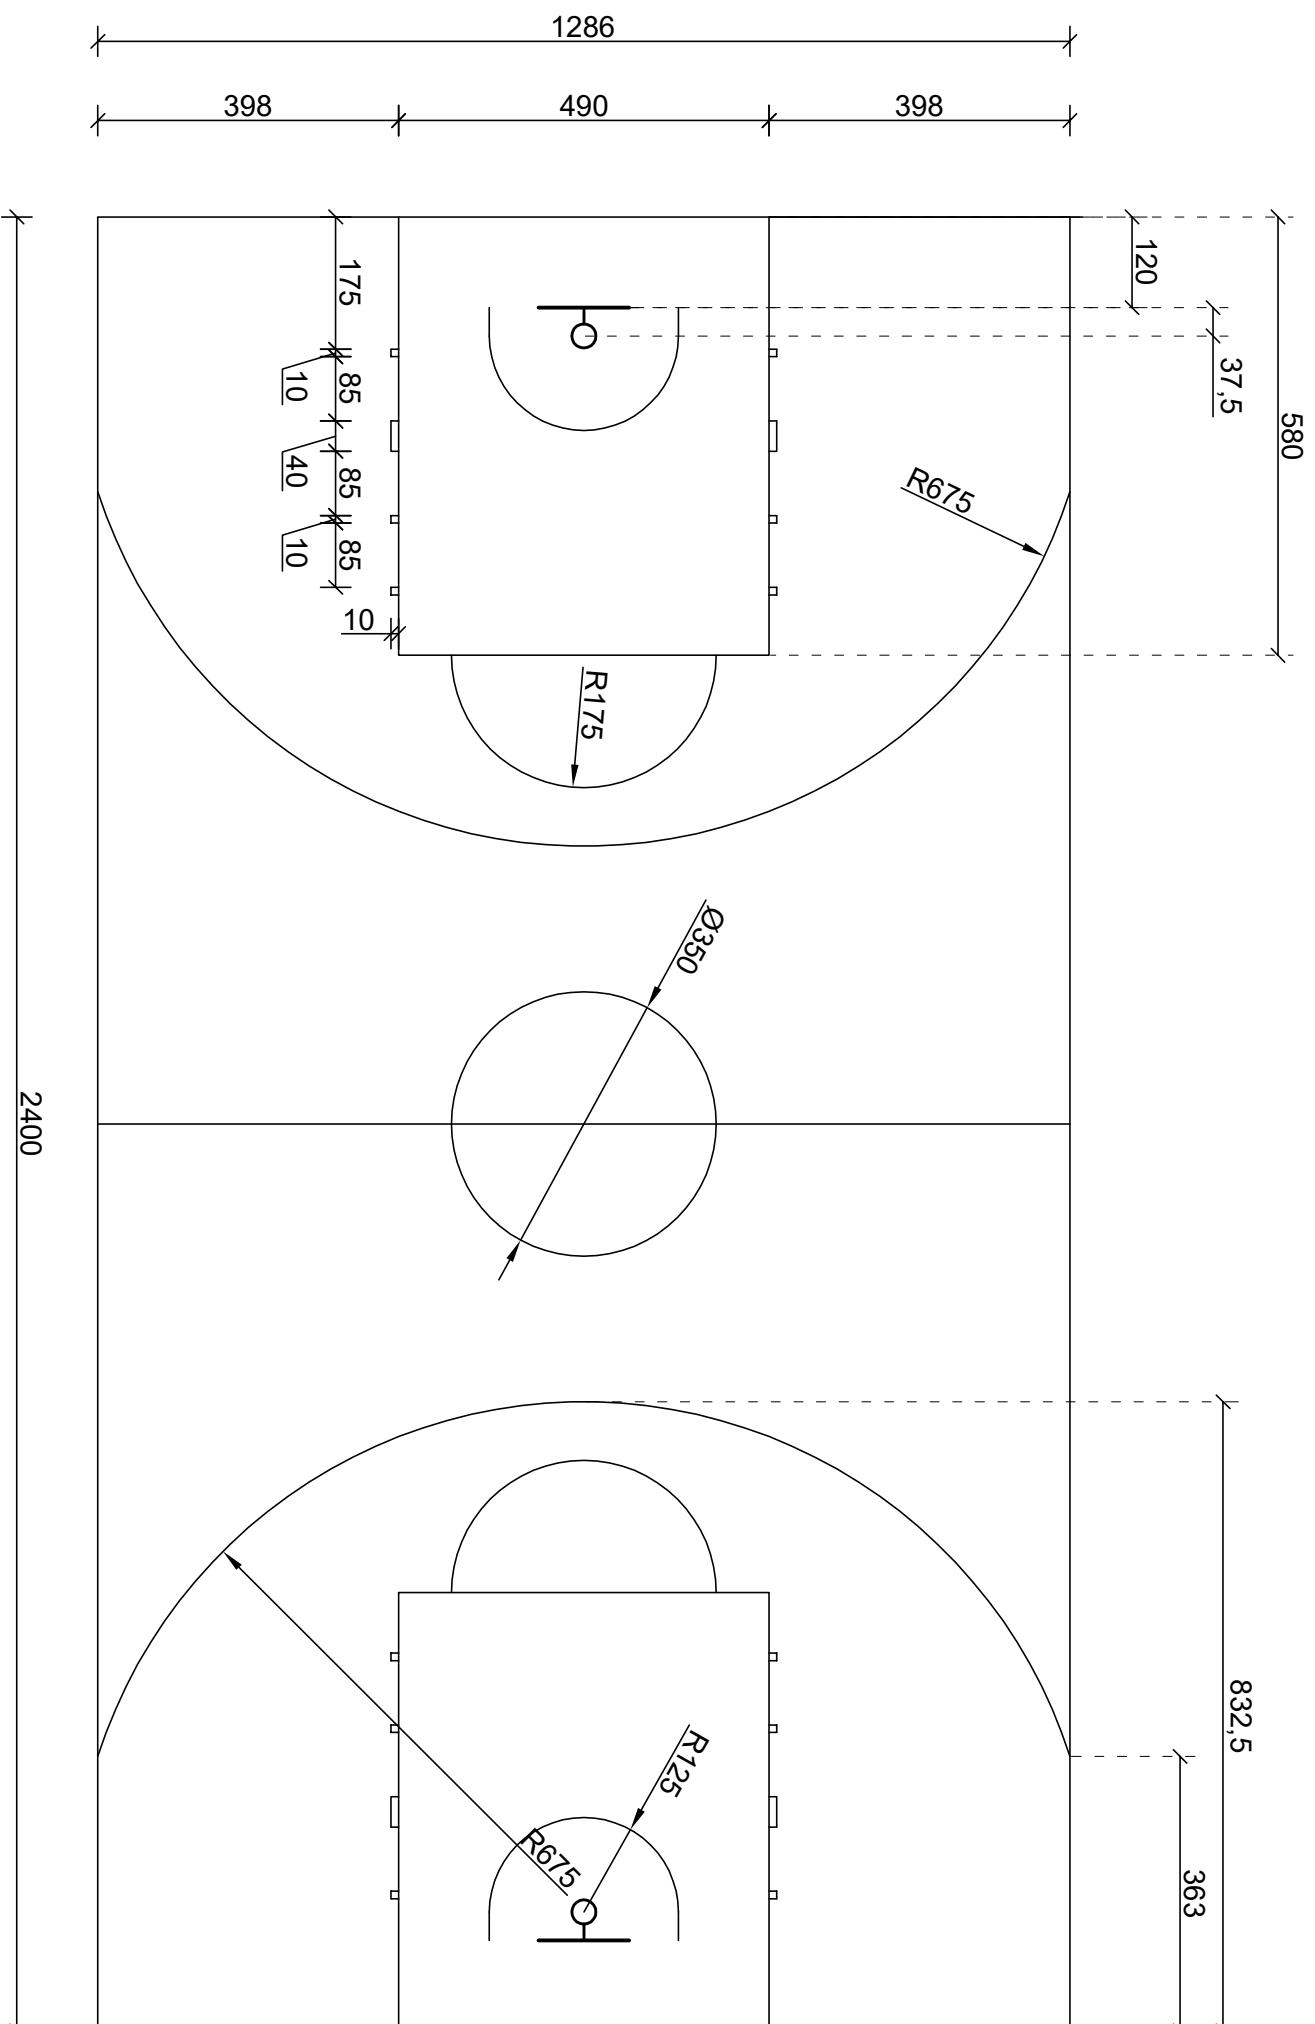

Zadanie: Budowa boiska wielofunkcyjnego w Golenicach			Numer rysunku: 6	
Adres: Dz. o nr. ewid. gr. 490/5 obręb Golenice				
Nazwa rysunku: BOISKO DO GRY W KOSZYKÓWKĘ				
Inwestor: Gmina Myślibórz, ul. Rynek im. Jana Pawła II 1, 74-300 Myślibórz				
1:100				
IMIE I NAZWISKO		DATA:	NUMER UPRAWNIENI	PODPIS:
PROJEKTANT: PAWEŁ KOZANECKI		MARZEC 2022	ZAP/0147/BK/19 w specjalności konstrukcyjno-budowlanej	